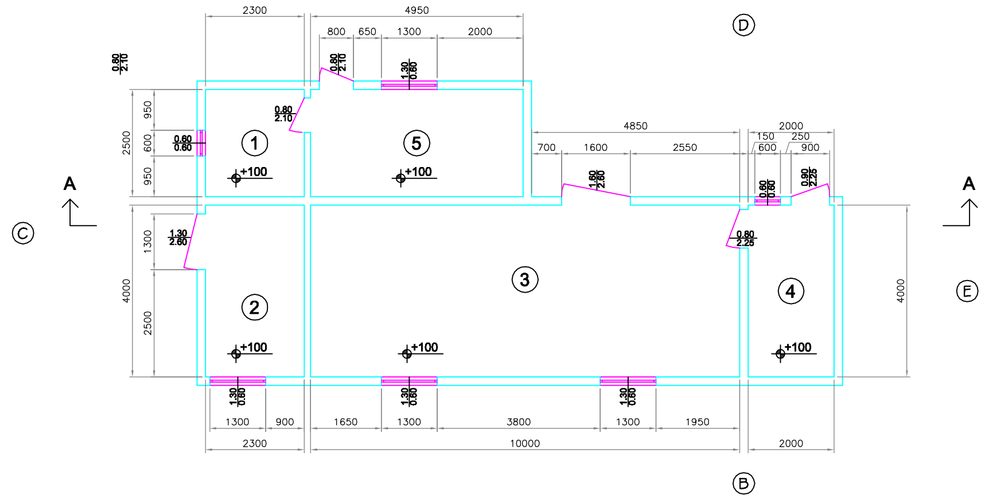

PIANTA

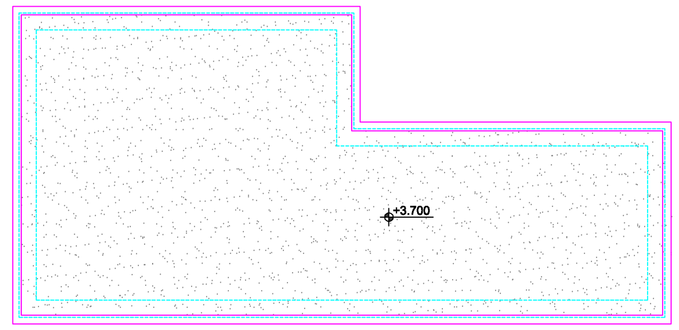

PIANTA COPERTURA

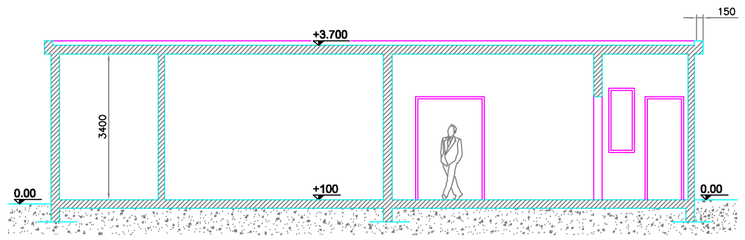

SEZIONE A-A

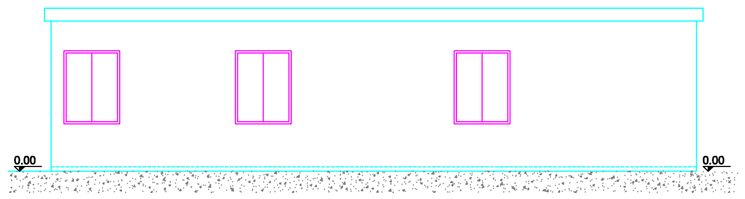

PROSPETTO B

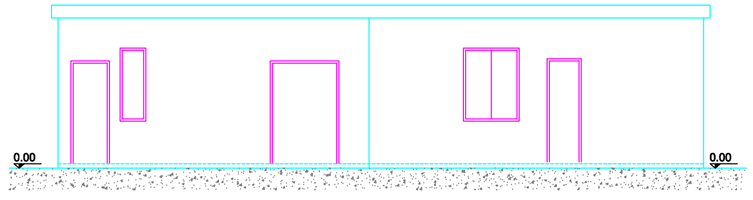

PROSPETTO D

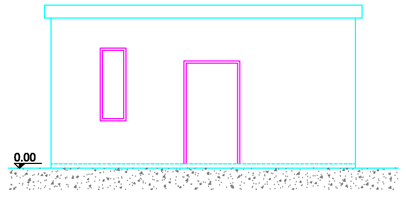

PROSPETTO C

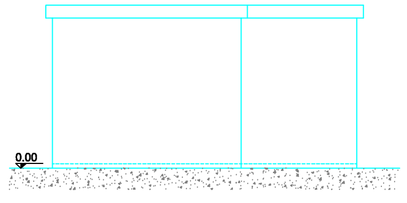

PROSPETTO E

LEGENDA

1: Locale servizi igienici
2: Locale batterie
3: Locale quadri
4: Locale contatori
5: Locale SCADA

REGIONE BASILICATA
DIPARTIMENTO ATTIVITA' PRODUTTIVE, POLITICHE DELL'IMPRESA, INNOVAZIONE TECNOLOGICA
UFFICIO ENERGIA

COMUNE DI MONTEMILONE (PZ)
Località "Valle Castagna, Valle Cornuta, Mezzana del Cantone"

REV.	DATA EMISSIONE	CODICE EMISSIONE	DESCRIZIONE REVISIONE	PREPARATO DA	CONTROLLATO DA	APPROVATO DA
01	05/12/16	P	ESECUTIVO	INGLESE		VIOLI / SAMMARTANO
00	26/06/13	P	EMISSIONE	INGLESE		VIOLI / SAMMARTANO

AUTORIZZAZIONE EMISSIONE

PROGETTO DI REALIZZAZIONE DI UN PARCO EOLICO

PROPONENTE	EMESSO DA	ELABORATO		
MILONIA S.R.L.	PE	EDIFICIO SOTTOSTAZIONE DI CONSEGNA PIANTE, SEZIONE E PROSPETTI		
TM.E. S.p.A. Termomeccanica Ecologia		COMMESSA 98102	FORMATO A1	SCALA 1:100
		DOCUMENTO N° 98102TMEE013	FOGLIO 1	DI 1

INFORMAZIONI RISERVATE. DA NON UTILIZZARE PER SCOPI DIVERSI DA QUELLI PER CUI SONO STATE FORNITE
STAMPARE A COLORI

NOME FILE 98102TMEE013R01-A1