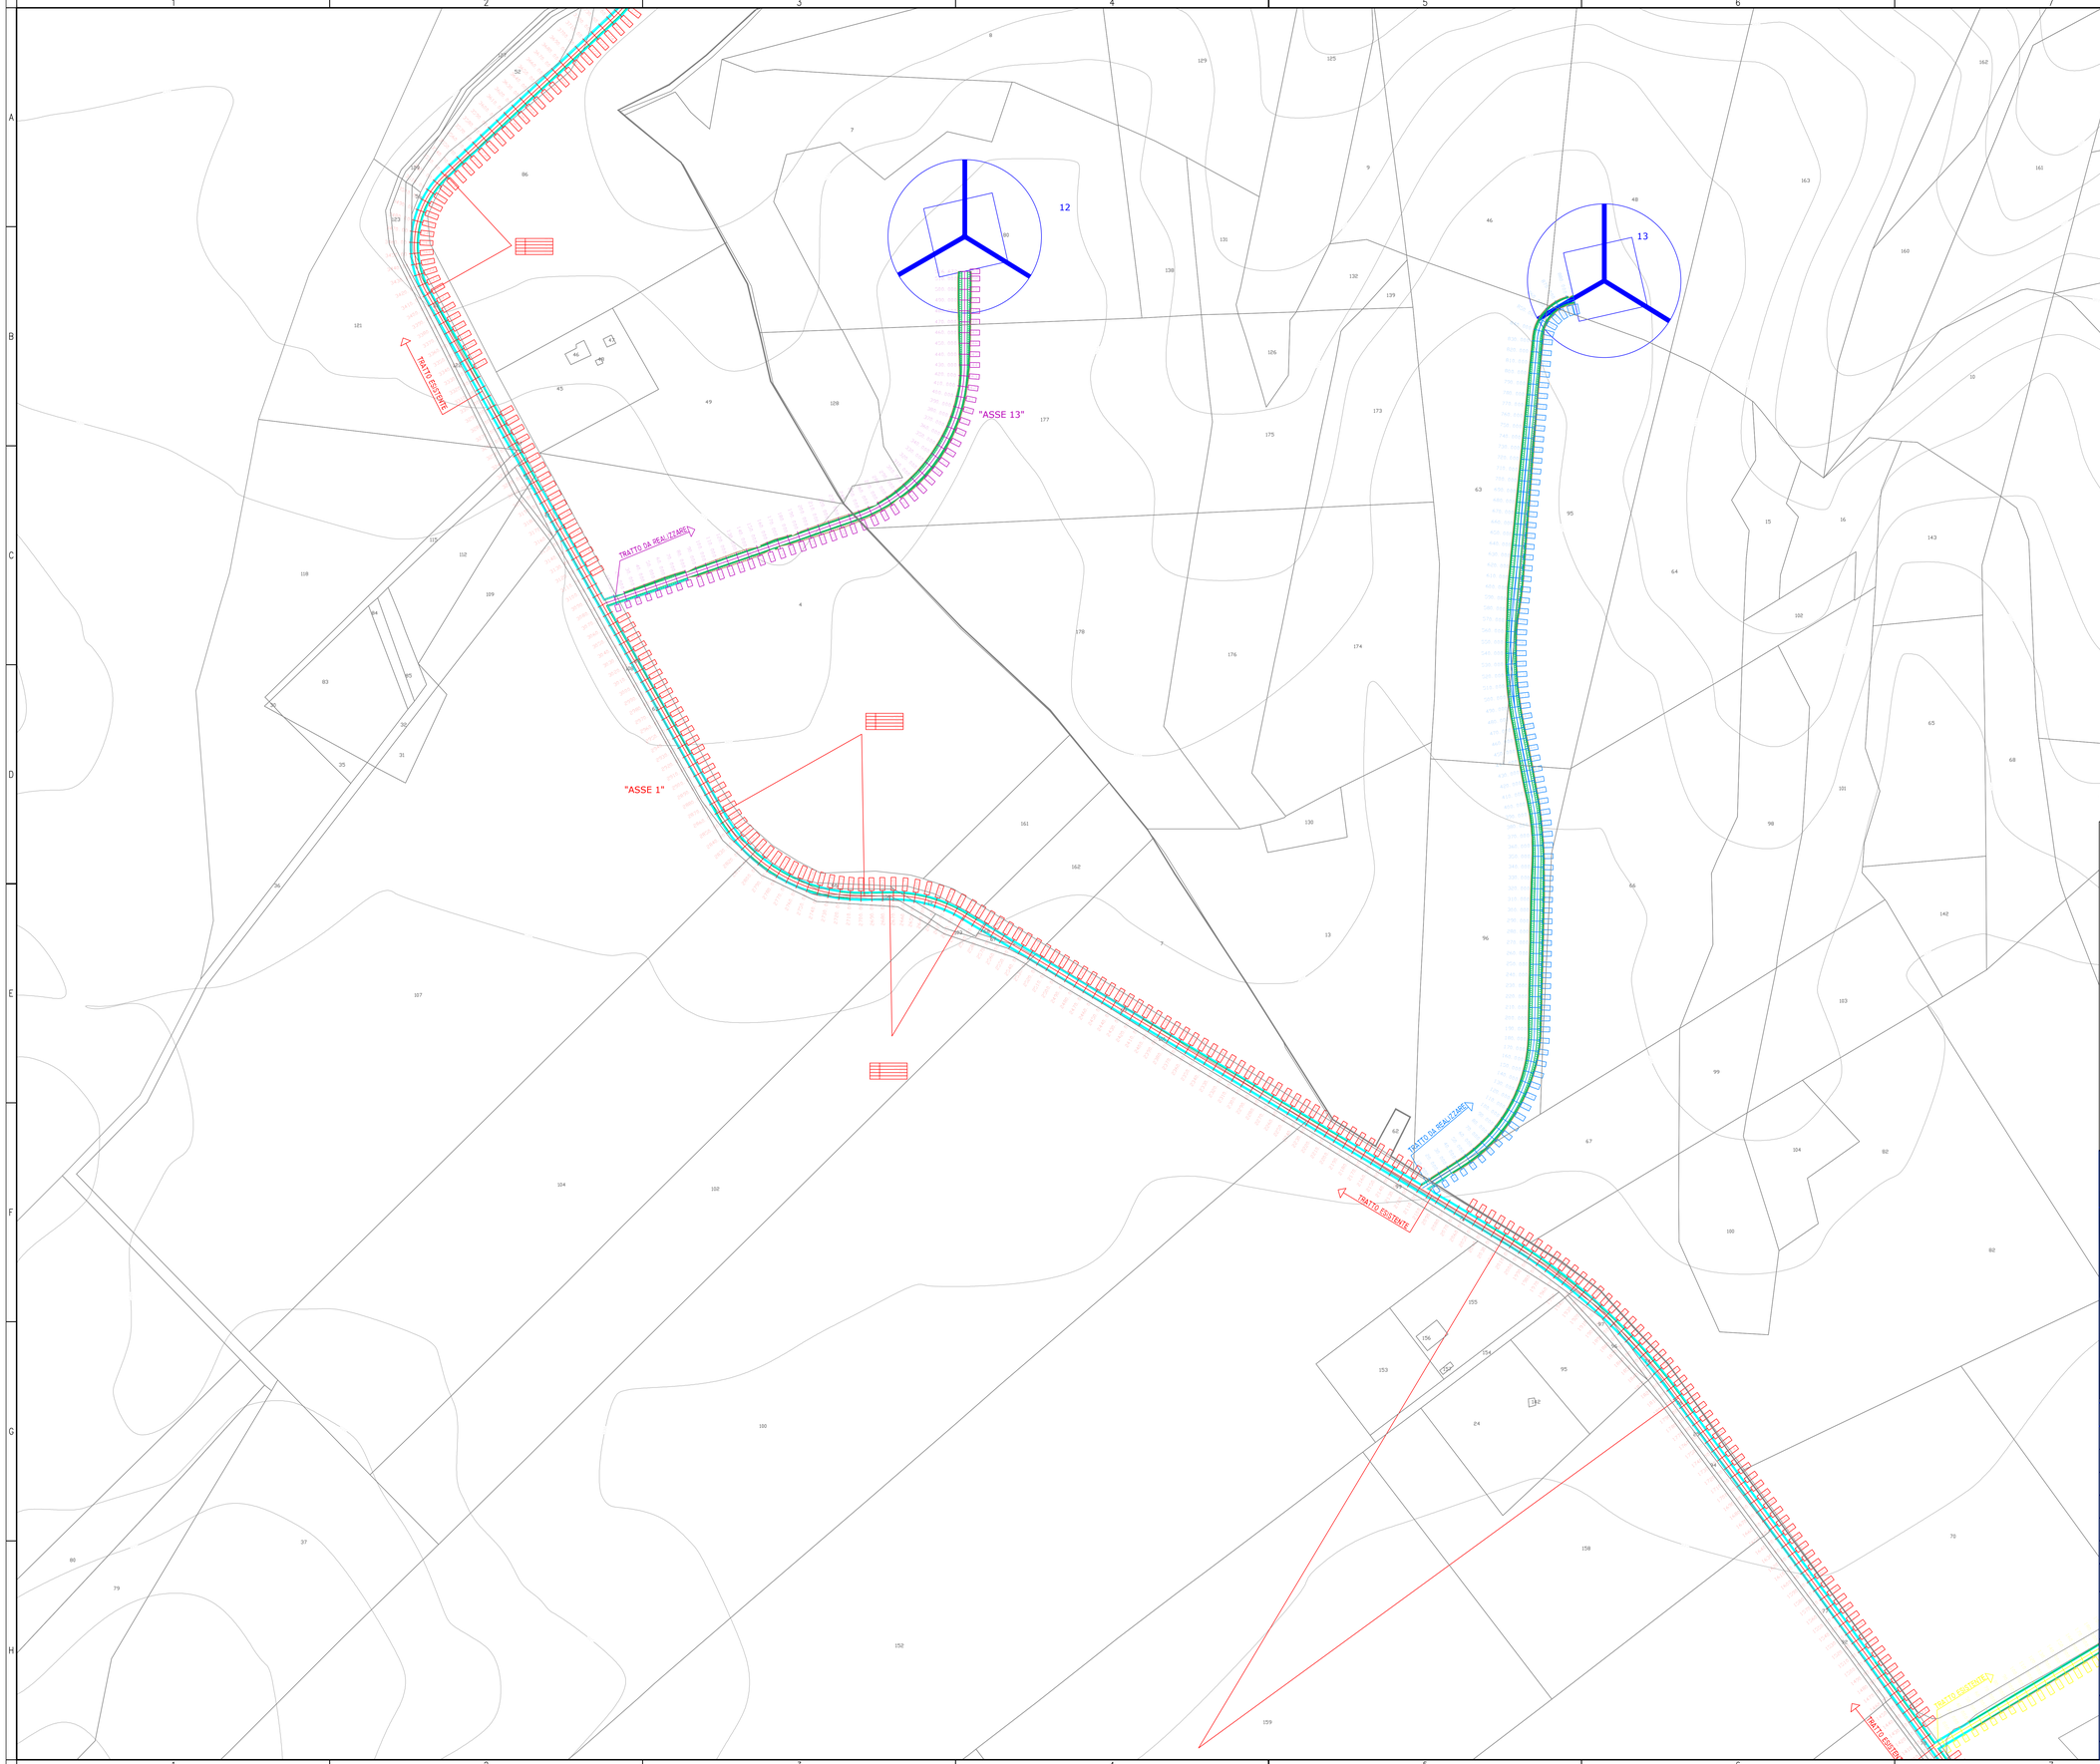

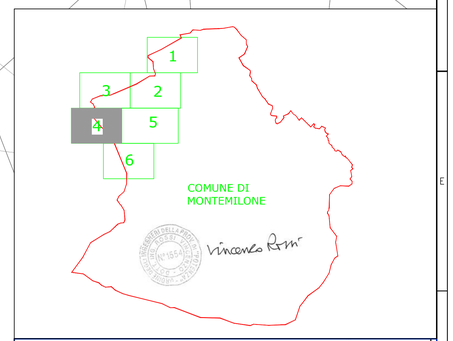

REGIONE BASILICATA

DIPARTIMENTO ATTIVITA' PRODUTTIVE, POLITICHE DELL'IMPRESA, INNOVAZIONE TECNOLOGICA

UFFICIO ENERGIA

COMUNE DI MONTEMILONE (PZ)

Località "Valle Castagna, Valle Cornuta, Mezzana del Cantone"

REV.	DATA EMISSIONE	CODICE EMISSIONE	DESCRIZIONE REVISIONE	PREPARATO DA	CONTROLLATO DA	APPROVATO
				AUTORIZZAZIONE EMISSIONE		
06	05/04/2017	R	REVISIONE	PLATI	SCAFIDI	SAMMARTANO
05	05/12/2016	R	ESECUTIVO	PLATI	SCAFIDI	SAMMARTANO
04	16/10/2014	R	REVISIONE	PLATI	CASAREALE	SAMMARTANO
03	11/12/13	R	REVISIONE	PLATI	CASAREALE	SAMMARTANO
02	30/03/13	R	REVISIONE	PLATI	CASAREALE	SAMMARTANO
01	30/11/12	R	REVISIONE PERCORSO DI CONNESSIONE	CASAREALE	CASAREALE	SAMMARTANO
00	07/01/11	P	EMISSIONE	-	MASTRANGELO	MASTRANGELO

PROGETTO DI REALIZZAZIONE DI UN PARCO EOLICO

PROPONENTE

MILONIA S.R.L.

EMESSO DA

PER

ELABORATO

PLANIMETRIE STRADALI CON INDICAZIONE DELLE CURVE DI LIVELLO

TM.E. S.p.A.

Termomeccanica Ecologia

COMMESSA: 98102

FORMATO: A0

SCALA: 1:2000

A.16.a.13

FOGLIO: 4

DI: 6

INFORMAZIONI RISERVATE, DA NON UTILIZZARE PER SCOPI DIVERSI DA QUELLI PER CUI SONO STATE FORNITE

STAMPARE A COLORI

NOME FILE: A.16.a.13.R06-04di06-A0