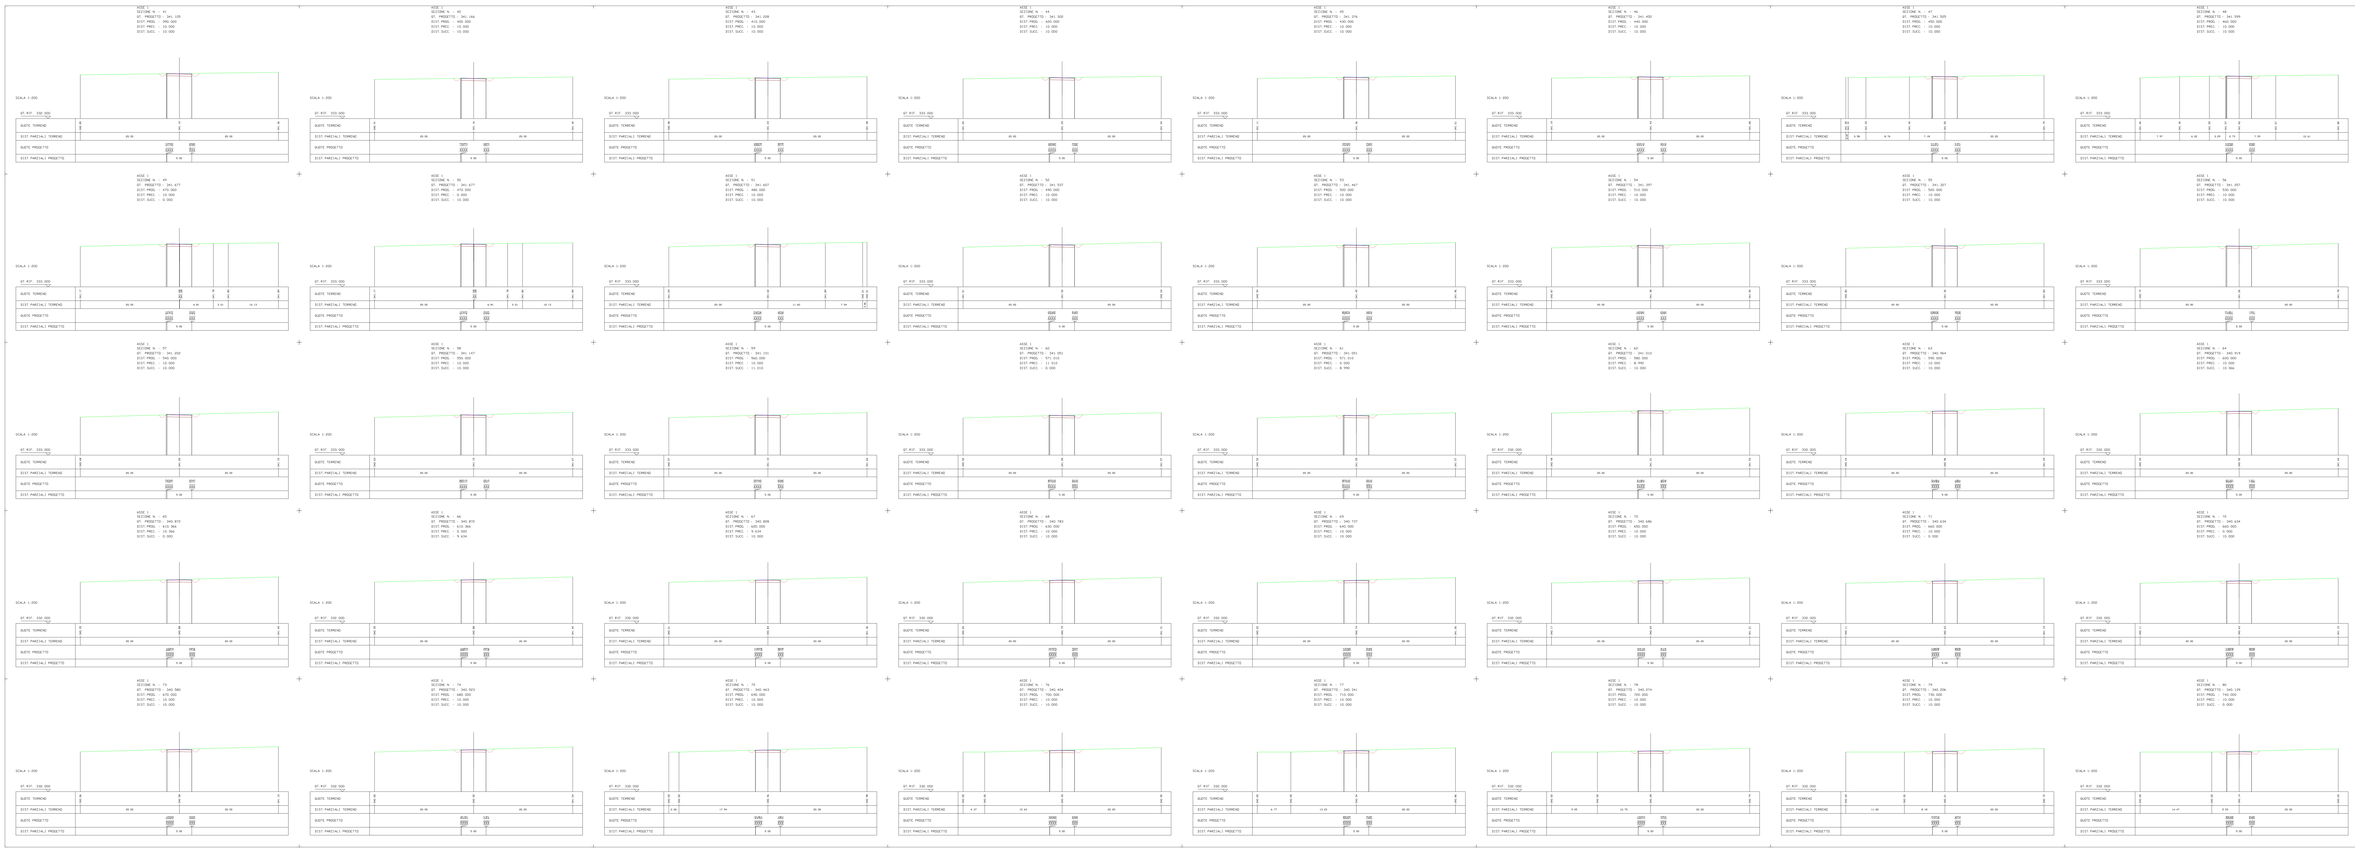

REGIONE BASILICATA

DIPARTIMENTO ATTIVITA' PRODUTTIVE, POLITICHE DEL LAVORO, INNOVAZIONE TECNOLOGICA

UFFICIO ENERGIA

00	07.11.11	A	ESECUTIVO	[illegible]	[illegible]
01	11.12.11	B	REVISIONE	[illegible]	[illegible]
02	14.02.12	C	REVISIONE	[illegible]	[illegible]
03	30.11.12	D	REVISIONE PRESCRIZIONI DI COMPATIBILITÀ	[illegible]	[illegible]
04	07.03.13	E	EMISSIONE	[illegible]	[illegible]
REV.	DATA	DESCR.	DESCRIZIONE REVISIONE	DISEGNATO	CONTROLLATO

PROGETTO DI REALIZZAZIONE DI UN PARCO EOLICO

MILONIA S.R.L.	PER	PROFILI LONGITUDINALI ALTIMETRICI E LUNGHEZZE DELLE OPERE E DEI MOVIMENTI DI MATERIALI
T.M.E. S.p.A. Tecnologia ed Energia		98182
		A.1.6.c.1.01

12.2010		
1:200	01	25

CONFIDENZIALITÀ RISERVATA: NE SONO VIETATE LA COPIA E LA CESSIONE A TERZI SENZA PREVIA AUTORIZZAZIONE DI TME

FORMATO UNI A4 (A.N.S.I. A4 / A.S.A.) 210 X 297 mm