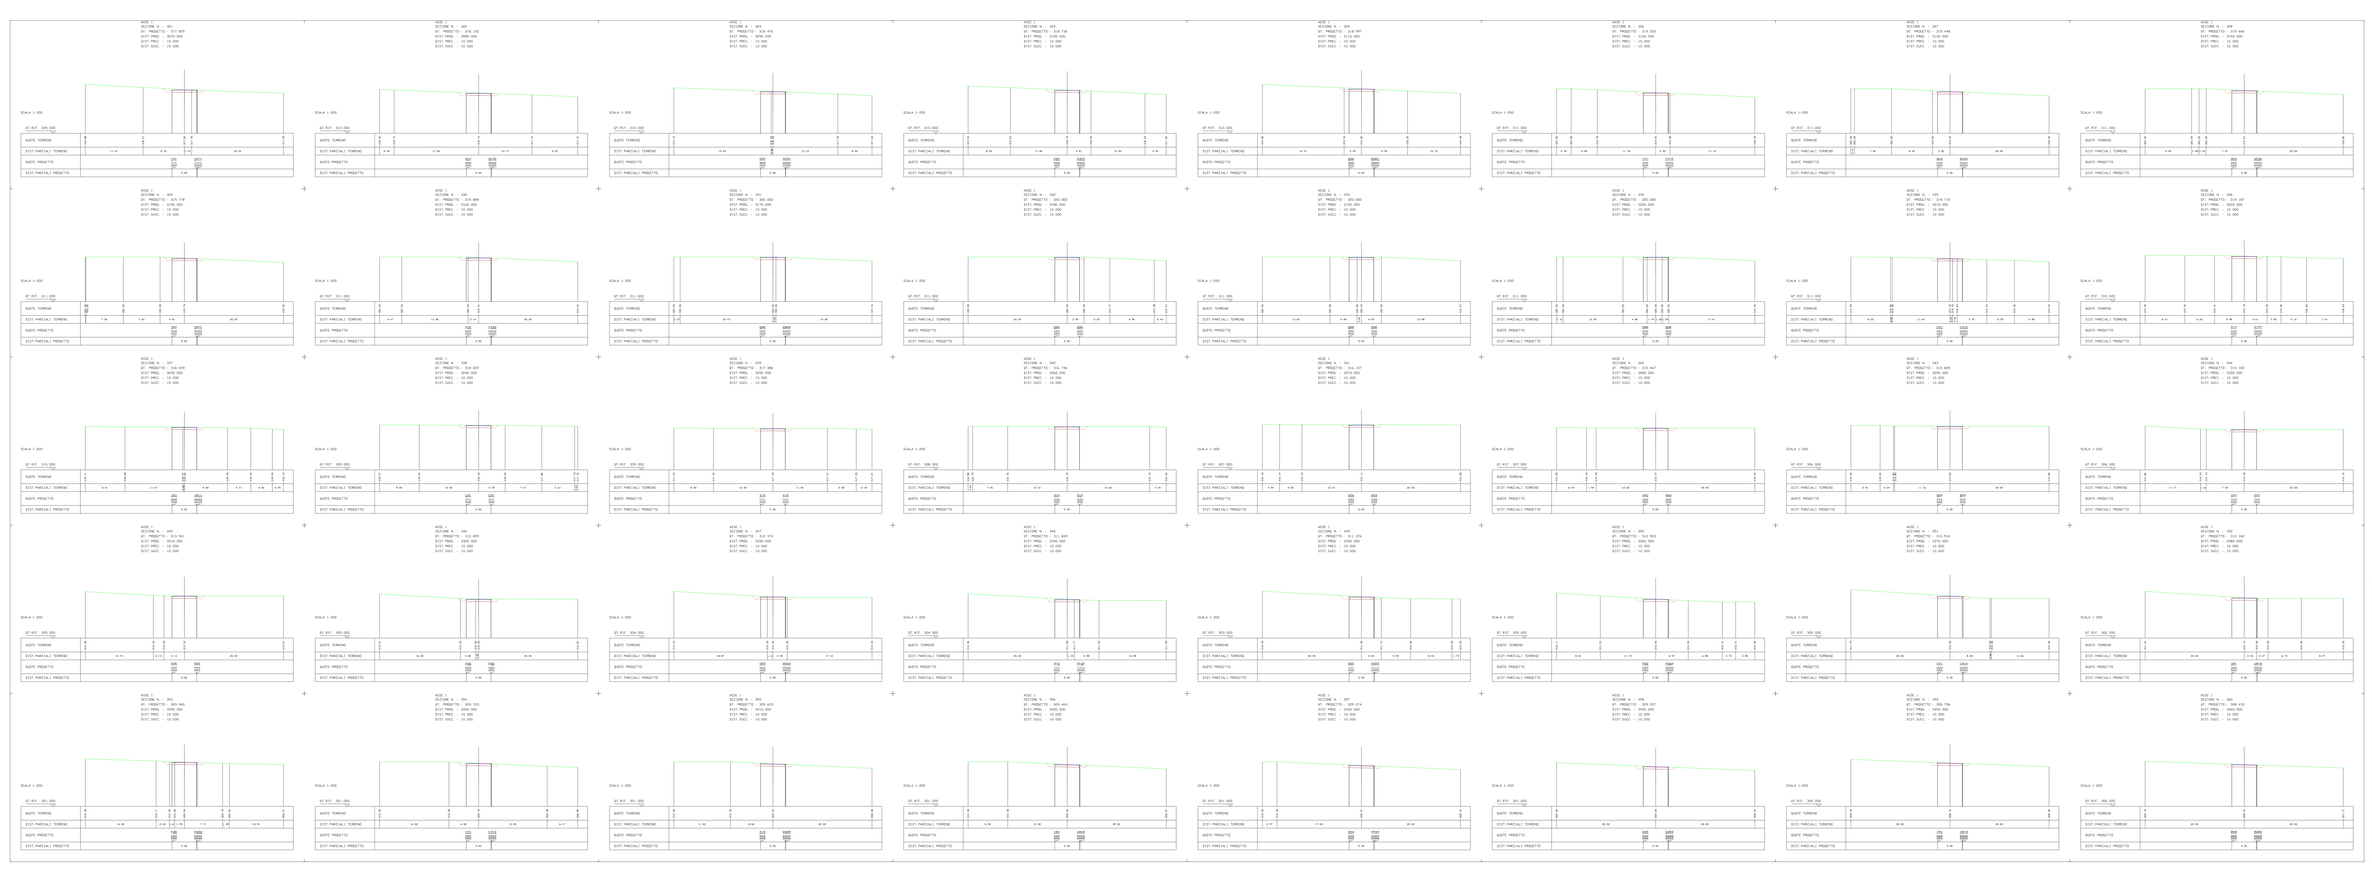

REGIONE BASILICATA

DIPARTIMENTO ATTIVITÀ PRODUTTIVE, POLITICHE DEL LAVORO E DELL'IMPRESA, INNOVAZIONE TECNOLOGICA

UFFICIO ENERGIA

COMUNE DI MONTEMILONE (PZ)

Località "Serra Cipolla - Pietrapaola" - Potenza

REV.	DATA		DESCRIZIONE REVISIONE	REDATTO	VERIFICATO	APPROVATO
00	05.11.12	R	ESECUTIVO	G.CAPOBIANCO	G.CAPOBIANCO	G.CAPOBIANCO
01	11.12.12	R	REVISIONE	G.CAP.	G.CAPOBIANCO	G.CAPOBIANCO
02	04.03.13	R	REVISIONE	G.CAP.	G.CAPOBIANCO	G.CAPOBIANCO
03	20.11.13	R	REVISIONE PRESCRIZIONI DI CONVENZIONE	G.CAPOBIANCO	G.CAPOBIANCO	G.CAPOBIANCO
04	07.04.14	R	INNOVAZIONE	G.CAPOBIANCO	G.CAPOBIANCO	G.CAPOBIANCO
REV.	**DATA**	**FIRMA**	**DESCRIZIONE REVISIONE**	**REDATTO**	**VERIFICATO**	**APPROVATO**

TITOLO DEL PROGETTO

PROGETTO DI REALIZZAZIONE DI UN PARCO EOLICO

PROPONENTE

MILONIA S.R.L.

PER

TM.E. S.p.A.

Termoelettrica Ecologica

PROFILI LONGITUDINALI ALTIMETRICI A LUNGHEZZA DELLE OPERE E DEI SCAVI DI REALIZZAZIONE

COMMESSA	**TAVOLA**	**SCALA**
98182	A.14.c.14.01	1:200
FOGLIO	**DI**	
17	25	

CONFIDENZIALITÀ ELABORATO: NE SONO VIETATE LA COPIA E LA CESSIONE A TERZI SENZA PREVIA AUTORIZZAZIONE SCRITTA

FORMATO: A1 (594 x 841 mm)