

COMUNE DI MONTEMILONE (PZ)

Località "Valle Castagna, Valle Cornuta, Mezzana del Cantone"



05	05/04/17	R	REVISIONE	PLATI	SCAFIDI	SAMMARTANO
04	05/12/16	R	ESECUTIVO	PLATI	SCAFIDI	SAMMARTANO
03	11/12/13	R	REVISIONE	PLATI	CASAREALE	SAMMARTANO
02	30/03/13	R	REVISIONE	PLATI	CASAREALE	SAMMARTANO
01	30/11/12	R	REVISIONE PERCORSO DI CONNESSIONE	CASAREALE	CASAREALE	SAMMARTANO
00	07/01/11	P	EMISSIONE	-	MASTRANGELO	MASTRANGELO
REV.	DATA EMISSIONE	CODICE EMISSIONE	DESCRIZIONE REVISIONE	PREPARATO DA	CONTROLLATO DA	APPROVATO DA
				AUTORIZZAZIONE EMISSIONE		

PROGETTO DI REALIZZAZIONE DI UN PARCO EOLICO


PROPONENTE MILONIA S.R.L.	EMESSO DA PER	ELABORATO PROFILI LONGITUDINALI ALTIMETRICI E LUNGHEZZE DELLE OPERE E DEI LAVORI DA REALIZZARE		
TM.E. S.p.A. Termomeccanica Ecologia		COMMESSA 98102	FORMATO -	SCALA 1:200 1:2000
		8C7I A9BHC B5 A.16.a.14.01	FOGLIO 8a	DI 25

PROFILO ASSE 8

— TERRENO
— PROGETTO

SCALA QUOTE 1: 200
 SCALA DISTANZE 1: 2000

QT. RIF. 325.000

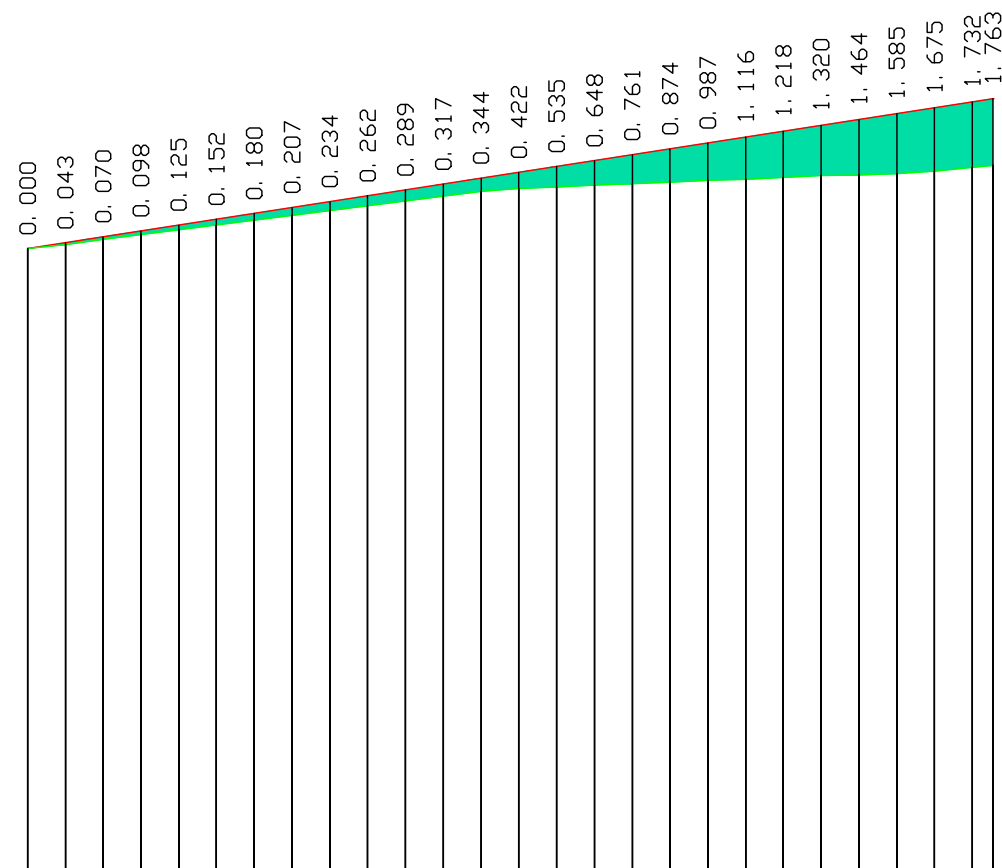

NUMERO SEZIONI	1	2	3	4	5	6	7	8	9	10	11	12	13	14	15	16	17	18	19	20	21	22	23	24	25	26	
DISTANZE PARZIALI	10.000	10.000	10.000	10.000	10.000	10.000	10.000	10.000	10.000	10.000	10.000	10.000	10.000	10.000	10.000	10.000	10.000	10.000	10.000	10.000	10.000	10.000	10.000	10.000	10.000	10.000	
DISTANZE PROGRESSIVE	0.000	10.000	20.000	30.000	40.000	50.000	60.000	70.000	80.000	90.000	100.000	110.000	120.000	130.000	140.000	150.000	160.000	170.000	180.000	190.000	200.000	210.000	220.000	230.000	240.000	250.000	255.461
QUOTE TERRENO	341.538	341.650	341.778	341.905	342.033	342.161	342.289	342.416	342.544	342.672	342.799	342.927	343.055	343.182	343.310	343.438	343.565	343.693	343.821	343.949	344.077	344.205	344.333	344.461	344.589	344.717	344.845
QUOTE PROGETTO	341.538	341.693	341.848	342.003	342.158	342.313	342.468	342.623	342.778	342.934	343.089	343.244	343.399	343.554	343.709	343.864	344.019	344.174	344.330	344.485	344.640	344.795	344.950	345.105	345.260	345.415	345.570
DIFFERENZA DI QUOTA	0.000	0.043	0.070	0.098	0.125	0.152	0.179	0.207	0.234	0.262	0.290	0.317	0.344	0.422	0.535	0.648	0.761	0.874	0.987	1.116	1.218	1.320	1.464	1.585	1.731	1.763	
ETTOMETRICHE																											
ANDAMENTO PLANIMETRICO																											