


COMUNE DI MONTEMILONE (PZ)

Località "Valle Castagna, Valle Cornuta, Mezzana del Cantone"

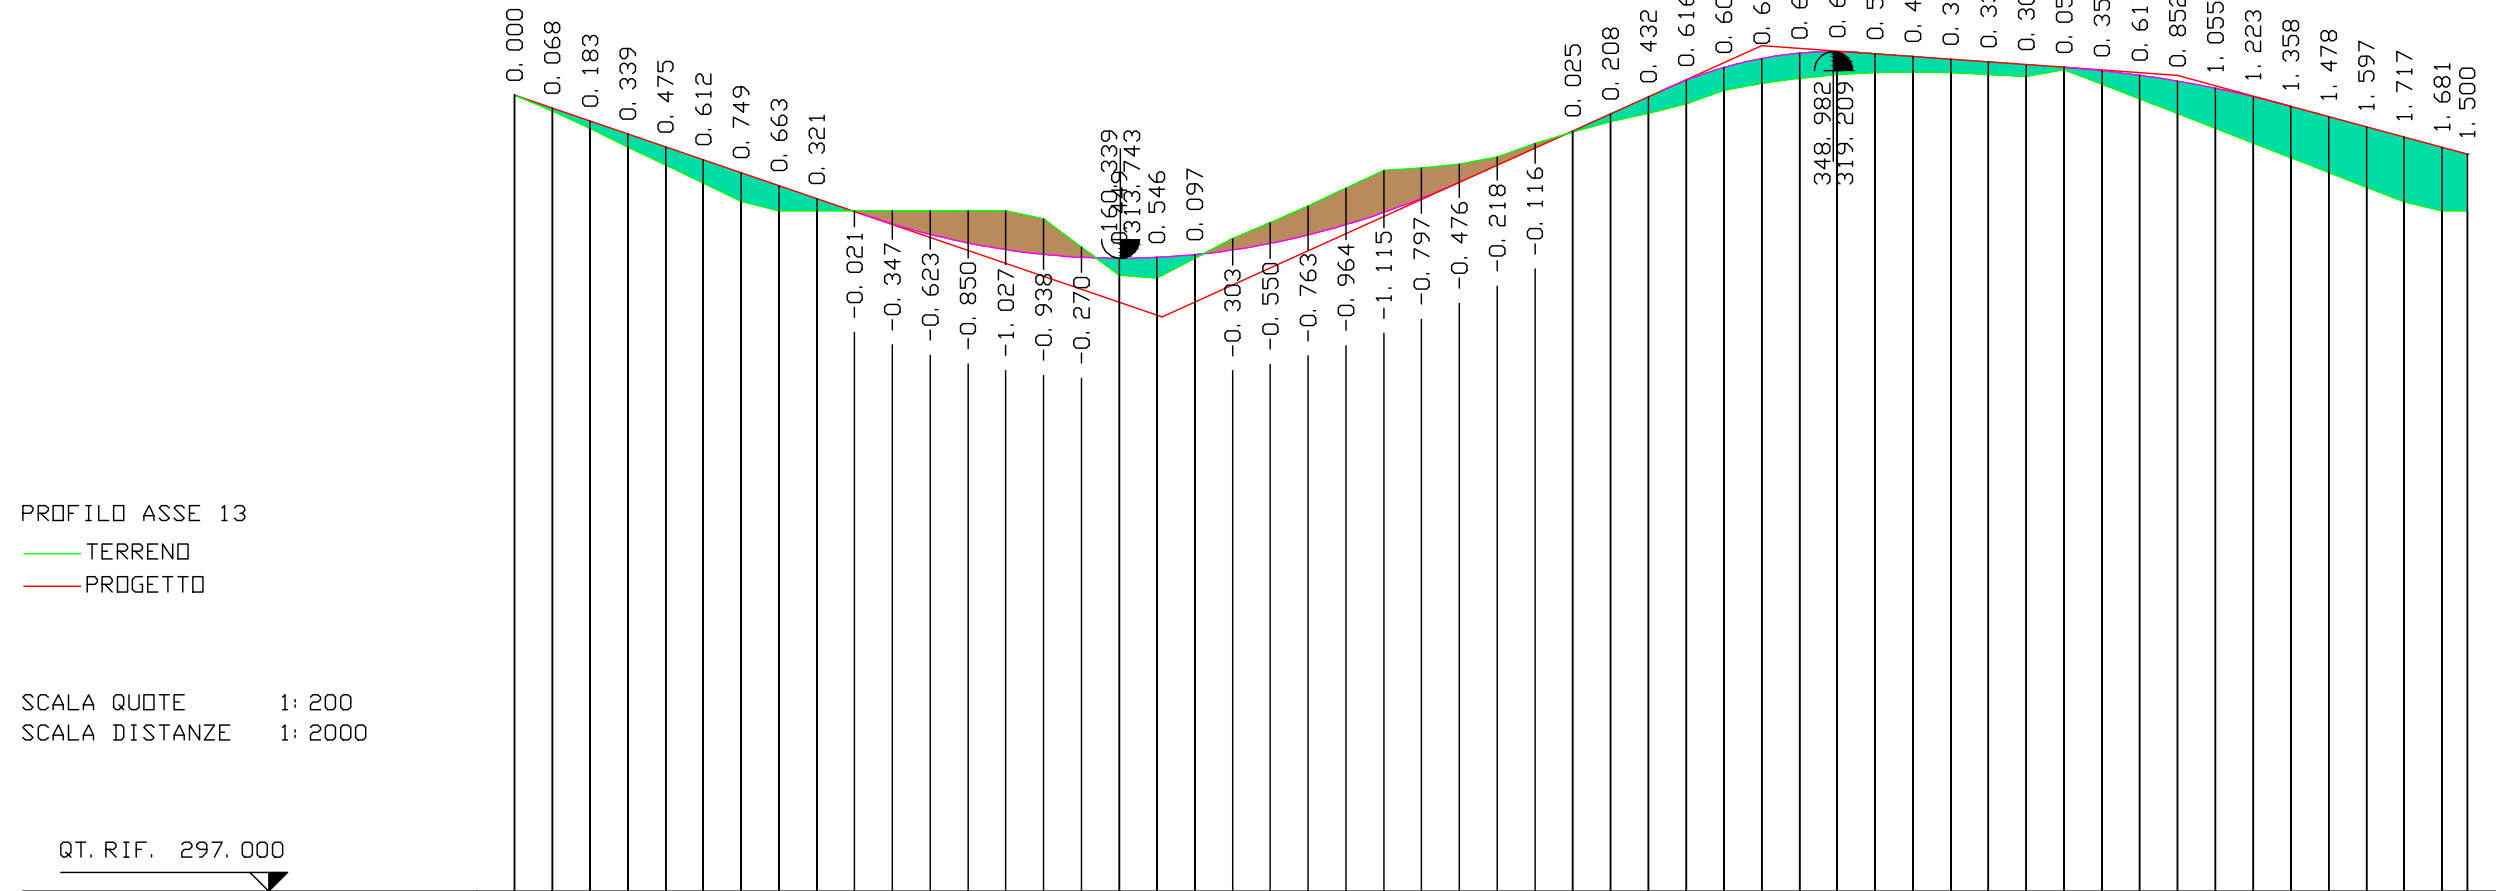

PROFILO ASSE 13

— TERRENO
 — PROGETTO

SCALA QUOTE 1: 200
 SCALA DISTANZE 1: 2000

QT. RIF. 297.000

NUMERO SEZIONI	1	2	672	
DISTANZE PARZIALI	10.000	0.000	0.000	0.000	0.000	0.000	0.000	0.000	0.000	0.000	0.000	0.000	0.000	0.000	0.000	0.000	0.000	0.000	0.000	0.000	0.000	0.000	0.000	0.000	0.000	0.000	0.000	0.000	0.000	0.000	0.000	0.000	0.000	0.000	0.000	0.000	0.000	0.000	0.000	0.000	0.000	0.000	0.000	0.000	0.000	0.000	0.000	0.000	0.000	6.672				
DISTANZE PROGRESSIVE	0.000	10.000	20.000	30.000	40.000	50.000	60.000	70.000	80.000	90.000	100.000	110.000	120.000	130.000	140.000	150.000	160.000	170.000	180.000	190.000	200.000	210.000	220.000	230.000	240.000	250.000	260.000	270.000	280.000	290.000	300.000	310.000	320.000	330.000	340.000	350.000	360.000	370.000	380.000	390.000	400.000	410.000	420.000	430.000	440.000	450.000	460.000	470.000	480.000	490.000	500.000	510.000	516.672	
QUOTE TERRENO	318.055	317.645	317.188	316.691	316.212	315.734	315.256	315.000	315.000	315.000	315.000	315.000	315.000	315.000	314.785	314.940	313.894	313.620	313.743	314.266	314.686	315.123	315.597	316.072	316.127	316.829	316.424	316.775	317.086	317.356	317.584	317.893	318.187	318.273	318.310	318.601	318.654	318.669	318.660	318.606	318.358	318.737	318.355	317.967	317.576	317.186	316.796	316.406	316.015	315.625	315.235	315.000	315.000	315.000
QUOTE PROGETTO	318.055	317.713	317.371	317.030	316.688	316.346	316.004	315.663	315.321	314.979	314.633	314.377	314.150	313.973	313.846	313.770	313.743	313.766	313.840	313.963	314.136	314.360	314.633	314.957	315.330	315.754	316.206	316.659	317.111	317.564	318.016	318.449	318.789	318.929	319.169	319.209	319.156	319.083	319.011	318.938	318.866	318.794	318.705	318.584	318.429	318.241	318.019	317.764	317.493	317.222	316.952	316.681	316.481	316.500
DIFFERENZA DI QUOTA	0.000	0.068	0.183	0.339	0.475	0.612	0.749	0.663	0.321	-0.021	-0.347	-0.623	-0.850	-1.027	-0.938	-0.270	0.150	0.154	-0.097	-0.303	-0.550	-0.763	-0.964	-1.115	-0.797	-0.476	-0.218	-0.116	0.025	0.208	0.432	0.616	0.602	0.656	0.659	0.608	0.502	0.414	0.350	0.333	0.308	0.057	0.351	0.617	0.852	1.055	1.223	1.358	1.478	1.597	1.717	1.681	1.500	
ETIMOLOGICHE	
ANDAMENTO PLANIMETRICO	

05	05/04/17	R	REVISIONE	PLATI	SCAFIDI	SAMMARTANO
04	05/12/16	R	ESECUTIVO	PLATI	SCAFIDI	SAMMARTANO
03	11/12/13	R	REVISIONE	PLATI	CASAREALE	SAMMARTANO
02	30/03/13	R	REVISIONE	PLATI	CASAREALE	SAMMARTANO
01	30/11/12	R	REVISIONE PERCORSO DI CONNESSIONE	CASAREALE	CASAREALE	SAMMARTANO
00	07/01/11	P	EMMISSIONE		MASTRANGELO	MASTRANGELO
REV.	DATA EMMISSIONE	CODICE EMMISSIONE	DESCRIZIONE REVISIONE	PREPARATO DA	CONTROLLATO DA	APPROVATO DA
				AUTORIZZAZIONE EMISIONE		

PROGETTO DI REALIZZAZIONE DI UN PARCO EOLICO

PROPONENTE MILONIA S.R.L.	EMESSO DA PER	ELABORATO PROFILI LONGITUDINALI ALTIMETRICI E LUNGHEZZE DELLE OPERE E DEI LAVORI DA REALIZZARE			
TM.E. S.p.A. Termomeccanica Ecologia 	8C71 A9BH B _s A.16.a.14.01	COMMESSA 98102	FORMATO -	SCALA 1:200 1:2000	
		FOGLIO 13a	DI 25	NOME FILE A.16.a.14.01.a.R04-13di25	
INFORMAZIONI RISERVATE. DA NON UTILIZZARE PER SCOPI DIVERSI DA QUELLI PER CUI SONO STATE FORNITE STAMPARE A COLORI					