RILEVATI	
RILEVATO	100.874 mq 🟥

AEROGENERATORE 26
SEZIONE N. : 1 Longitudinale
QT. PROGETTO : 341.500
DIST. PROG. : 0.000
DIST. SUCC. : 13.000

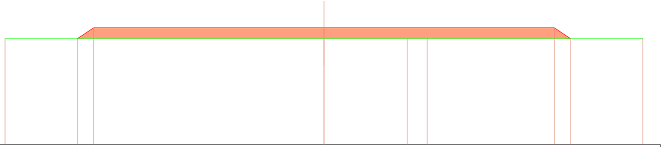

SCALA 1:250

QT. RIF. 325.000

QUOTE TERRENO	340.00 340.00 340.00 340.00 340.00
DIST. PARZIALI TERRENO	45.00 11.74 2.82 30.44
QUOTE PROGETTO	340.00 341.50 341.50 341.50 340.00
DIST. PARZIALI PROGETTO	2.25 32.50 32.50 2.25

RILEVATI	
RILEVATO	100.874 mq 🟥

AEROGENERATORE 26
SEZIONE N. : 1 Trasversale
QT. PROGETTO : 341.500
DIST. PROG. : 0.000
DIST. SUCC. : 13.000

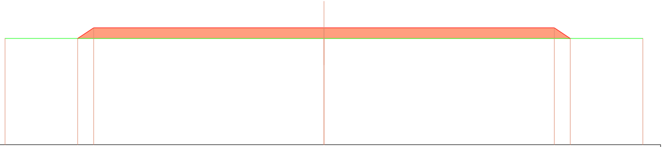

SCALA 1:250

QT. RIF. 325.000

QUOTE TERRENO	340.00 340.00 340.00
DIST. PARZIALI TERRENO	45.00 45.00
QUOTE PROGETTO	340.00 341.50 341.50 341.50 340.00
DIST. PARZIALI PROGETTO	2.25 32.50 32.50 2.25

RILEVATI
RILEVATO

RILEVATI
RILEVATO

100.875 mq

AEROGENERATORE 26
SEZIONE N. : 2 Longitudinale
QT. PROGETTO : 341.500
DIST. PROG. : 13.000
DIST. PREC. : 13.000
DIST. SUCC. : 13.000

RILEVATI
RILEVATO 100.874 mq

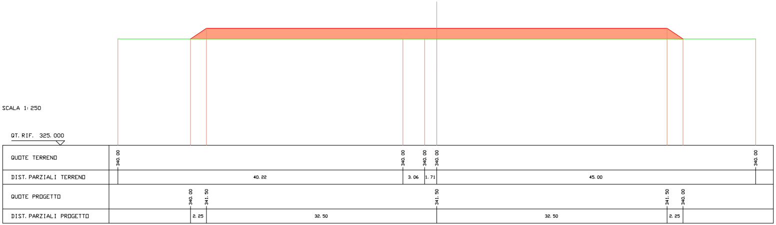

SCALA 1:250
QT. RIF. 325.000
QUOTE TERRENO
340.00
340.00
340.00
340.00
340.00
DIST. PARZIALI TERRENO
40.22
3.06
1.71
45.00
QUOTE PROGETTO
340.00
341.50
341.50
341.50
340.00
DIST. PARZIALI PROGETTO
2.25
32.50
32.50
2.25

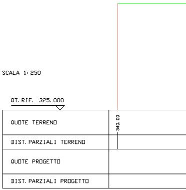

SCALA 1:250
QT. RIF. 325.000
QUOTE TERRENO
340.00
DIST. PARZIALI TERRENO
QUOTE PROGETTO
DIST. PARZIALI PROGETTO

100.874 mq

AEROGENERATORE 26
SEZIONE N. : 2 Trasversale
QT. PROGETTO : 341.500
DIST. PROG. : 13.000
DIST. PREC. : 13.000
DIST. SUCC. : 13.000

RILEVATI
RILEVATO 100.875 mq

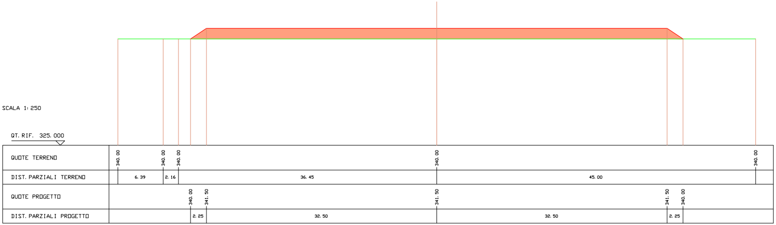

SCALA 1:250
QT. RIF. 325.000
QUOTE TERRENO
340.00
340.00
340.00
340.00
340.00
DIST. PARZIALI TERRENO
6.39
2.16
36.45
45.00
QUOTE PROGETTO
340.00
341.50
341.50
341.50
340.00
DIST. PARZIALI PROGETTO
2.25
32.50
32.50
2.25

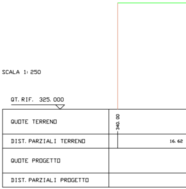

SCALA 1:250
QT. RIF. 325.000
QUOTE TERRENO
340.00
DIST. PARZIALI TERRENO
16.62
QUOTE PROGETTO
DIST. PARZIALI PROGETTO

AEROGENERATORE 26
SEZIONE N. : 3 Longitudinale
QT. PROGETTO : 341.500
DIST. PROG. : 26.000
DIST. PREC. : 13.000
DIST. SUCC. : 13.000

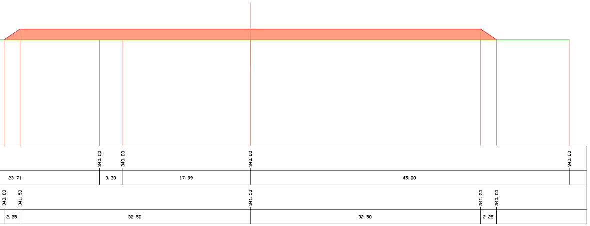
340.00
340.00
340.00
340.00
23.71
3.30
17.99
45.00
340.00
341.50
341.50
341.50
340.00
2.25
32.50
32.50
2.25

RILEVATI
RILEVATO 100.873 mq 🟥

AEROGENERATORE 26
SEZIONE N. : 4 Longitudinale
QT. PROGETTO : 341.500
DIST. PROG. : 39.000
DIST. PREC. : 13.000
DIST. SUCC. : 13.000

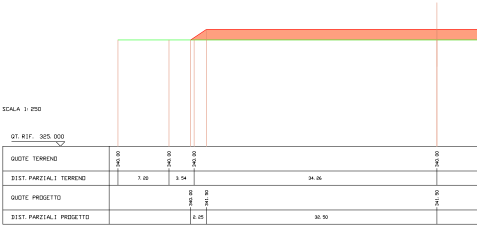
SCALA 1:250
QT. RIF. 325.000
QUOTE TERRENO
DIST. PARZIALI TERRENO
QUOTE PROGETTO
DIST. PARZIALI PROGETTO
340.00
340.00
340.00
340.00
7.20
3.54
34.26
340.00
341.50
341.50
2.25
32.50

AEROGENERATORE 26
SEZIONE N. : 3 Trasversale
QT. PROGETTO : 341.500
DIST. PROG. : 26.000
DIST. PREC. : 13.000
DIST. SUCC. : 13.000

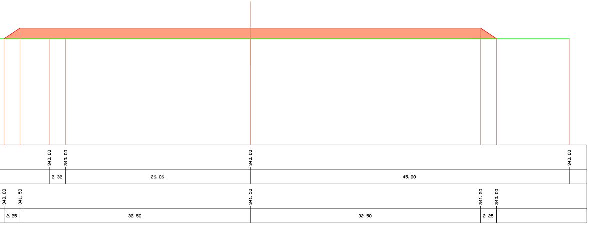
340.00
340.00
340.00
340.00
2.32
26.06
45.00
340.00
341.50
341.50
341.50
340.00
2.25
32.50
32.50
2.25

RILEVATI
RILEVATO 100.874 mq 🟥

AEROGENERATORE 26
SEZIONE N. : 4 Trasversale
QT. PROGETTO : 341.500
DIST. PROG. : 39.000
DIST. PREC. : 13.000
DIST. SUCC. : 13.000

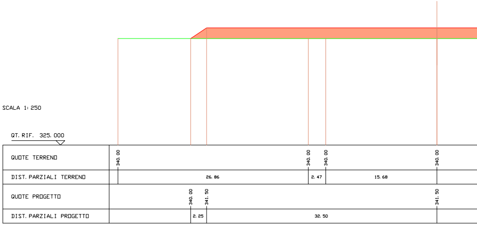
SCALA 1:250
QT. RIF. 325.000
QUOTE TERRENO
DIST. PARZIALI TERRENO
QUOTE PROGETTO
DIST. PARZIALI PROGETTO
340.00
340.00
340.00
340.00
26.86
2.47
15.68
340.00
341.50
341.50
2.25
32.50

RILEVATI		
RILEVATO	100.874 mq	🟥

AEROGENERATORE 26
SEZIONE N. : 5 Longitudinale
QT. PROGETTO : 341.500
DIST. PROG. : 52.000
DIST. PREC. : 13.000
DIST. SUCC. : 13.000

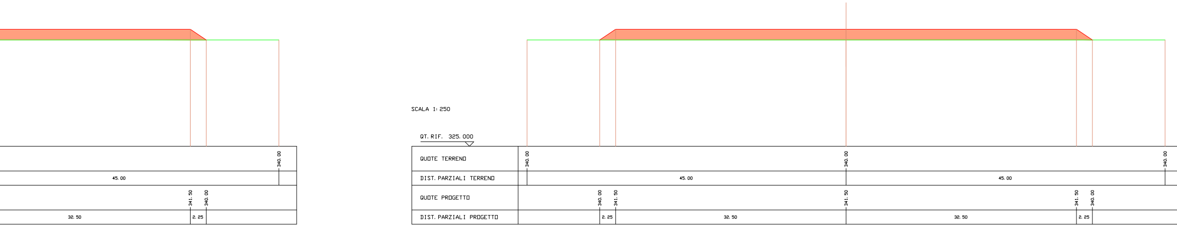
SCALA 1:250
QT. RIF. 325.000
QUOTE TERRENO
340.00
340.00
340.00
340.00
DIST. PARZIALI TERRENO
45.00
45.00
45.00
QUOTE PROGETTO
341.50
340.00
340.00
341.50
341.50
341.50
340.00
DIST. PARZIALI PROGETTO
32.50
2.25
2.25
32.50
32.50
2.25

RILEVATI		
RILEVATO	100.875 mq	🟥

AEROGENERATORE 26
SEZIONE N. : 5 Trasversale
QT. PROGETTO : 341.500
DIST. PROG. : 52.000
DIST. PREC. : 13.000
DIST. SUCC. : 13.000

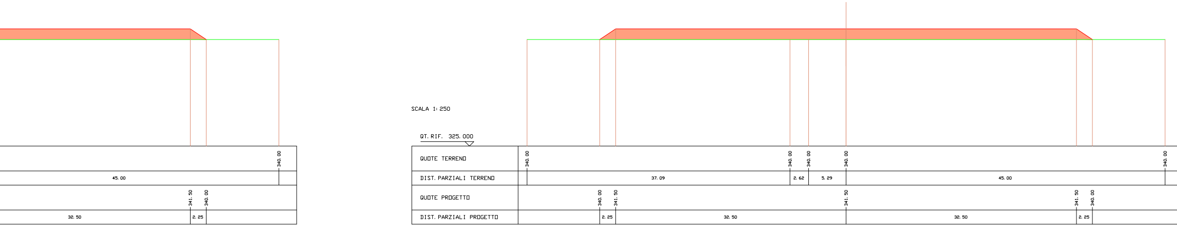
SCALA 1:250
QT. RIF. 325.000
QUOTE TERRENO
340.00
340.00
340.00
340.00
340.00
340.00
DIST. PARZIALI TERRENO
45.00
37.09
2.62
5.29
45.00
QUOTE PROGETTO
341.50
340.00
340.00
341.50
341.50
341.50
340.00
DIST. PARZIALI PROGETTO
32.50
2.25
2.25
32.50
32.50
2.25

RILEVATI	
RILEVATO	100.874 mq 🟥

AEROGENERATORE 26
SEZIONE N. : 6 Longitudinale
QT. PROGETTO : 341.500
DIST. PROG. : 65.000
DIST. PREC. : 13.000

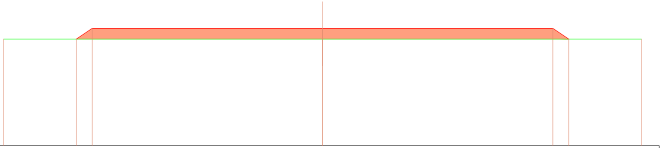

SCALA 1: 250

QT. RIF. 325.000

QUOTE TERRENO	340.00	340.00	340.00		
DIST. PARZIALI TERRENO	45.00	45.00			
QUOTE PROGETTO	340.00	341.50	341.50	341.50	340.00
DIST. PARZIALI PROGETTO	2.25	32.50	32.50	2.25	

RILEVATI	
RILEVATO	100.875 mq 🟥

AEROGENERATORE 26
SEZIONE N. : 6 Trasversale
QT. PROGETTO : 341.500
DIST. PROG. : 65.000
DIST. PREC. : 13.000

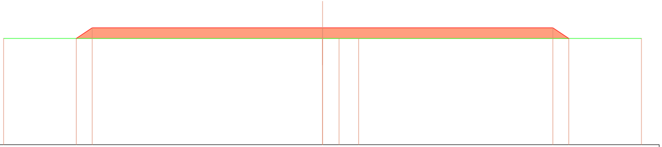

SCALA 1: 250

QT. RIF. 325.000

QUOTE TERRENO	340.00	340.00	340.00	340.00	340.00
DIST. PARZIALI TERRENO	45.00	2.33	2.77	39.91	
QUOTE PROGETTO	340.00	341.50	341.50	341.50	340.00
DIST. PARZIALI PROGETTO	2.25	32.50	32.50	2.25	

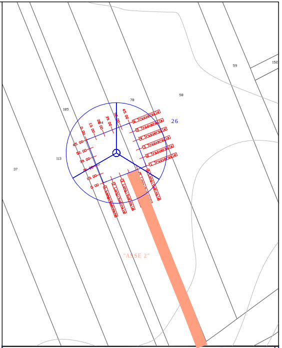
59
158
58
78
185
26
184
113
37
0.00
13.00
26.00
39.00
52.00
65.00
1 Trasversale
2 Trasversale
3 Trasversale
4 Trasversale
5 Trasversale
6 Trasversale
1 Longitudinale
2 Longitudinale
3 Longitudinale
4 Longitudinale
5 Longitudinale
6 Longitudinale
"ASSE 2"

REGIONE BASILICATA
DIPARTIMENTO ATTIVITA' PRODUTTIVE, POLITICHE DELL'IMPRESA, INNOVAZIONE TECNOLOGICA
UFFICIO ENERGIA

COMUNE DI MONTEMILONE (PZ)
Località "Valle Castagna, Valle Cornuta, Mezzana del Cantone"

04	05/04/17	R	REVISIONE	PLATI	SCAFIDI	SAMMARTANO
03	05/12/16	R	ESECUTIVO	PLATI	SCAFIDI	SAMMARTANO
02	30/03/13	R	REVISIONE	PLATI	CASAREALE	SAMMARTANO
01	30/11/12	R	REVISIONE PERCORSO DI CONNESSIONE	CASAREALE	CASAREALE	SAMMARTANO
00	07/01/11	P	**EMISSIONE**	-	MASTRANGELO	MASTRANGELO
REV.	**DATA** EMISSIONE	CODICE EMISSIONE	DESCRIZIONE REVISIONE	**PREPARATO DA**	CONTROLLATO DA	APPROVATO DA
				AUTORIZZAZIONE EMISSIONE		

PROGETTO DI REALIZZAZIONE DI UN PARCO EOLICO

PROPONENTE MILONIA S.R.L.	EMESSO DA PER	ELABORATO PROFILI LONGITUDINALI ALTIMETRICI E LUNGHEZZE DELLE OPERE E DEI LAVORI DA REALIZZARE

TM.E. S.p.A.
Termomeccanica Ecologia

COMMESSA	98102	FORMATO	-
SCALA	1: 200		
DOCUMENTO Nº	A.16.a.14.01	FOGLIO 51	DI 51
NOME FILE	A.16.a.14.01.a.R04-51di51		

INFORMAZIONI RISERVATE. DA NON UTILIZZARE PER SCOPI DIVERSI DA QUELLI PER CUI SONO STATE FORNITE
STAMPARE A COLORI