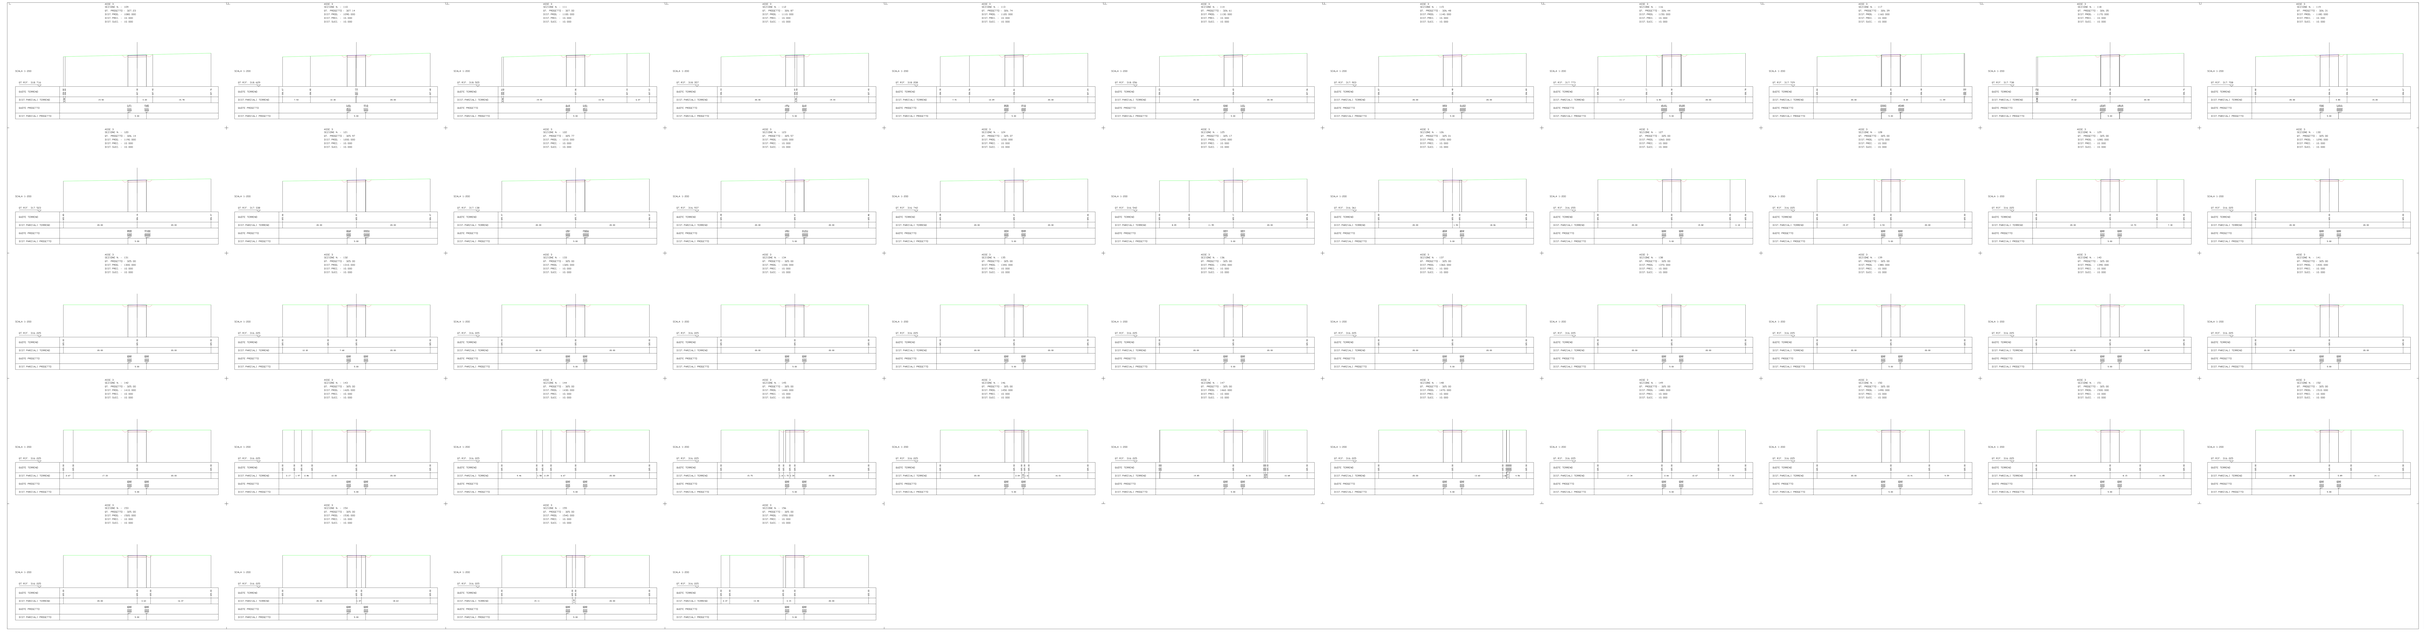

REGIONE BASILICATA

DIPARTIMENTO ATTIVITÀ PRODUTTIVE, POLITICHE GIOVANILI, INNOVAZIONE TECNOLOGICA, UFFICIO ENERGIA

COMUNE DI MONTEMILONE (PZ)

LOCALITÀ "MONTE CAPULO, PARADISO, CAMPO DI MARE"

0	10-Nov-11	R	REVISIONE	MELONIA S.R.L.	PIZZI	LORUSSO
1	11-Ott-11	R	REVISIONE	TWE	PIZZI	LORUSSO
2	08-Ott-11	R	REVISIONE	TWE	LORUSSO	LORUSSO
3	08-Ott-11	R	REVISIONE PRATICHE DI CONNESSIONE	TWE	LORUSSO	LORUSSO
4	07-Mar-10	R	**EMISSIONE**	TWE	LORUSSO	LORUSSO
Rev.	Data	Descr.	DOCUMENTO ORIGINARIO	Redatto	Verificato	Approvato

PROGETTO DI REALIZZAZIONE DI UN PARCO EOLICO

MELONIA S.R.L.	PER	TITOLO: COLLEGAMENTO ELETTRICO TRA LA STAZIONE DI ELEVAZIONE E LA SE TERNA	
T.W.E. S.p.A.		MESE	TAVOLA
		A.S.E.m.I.M.R1	24 / 31

Proprietà riservata - Vietata la riproduzione o la trasmissione a terzi senza autorizzazione scritta

Formato A1 - 594x841