


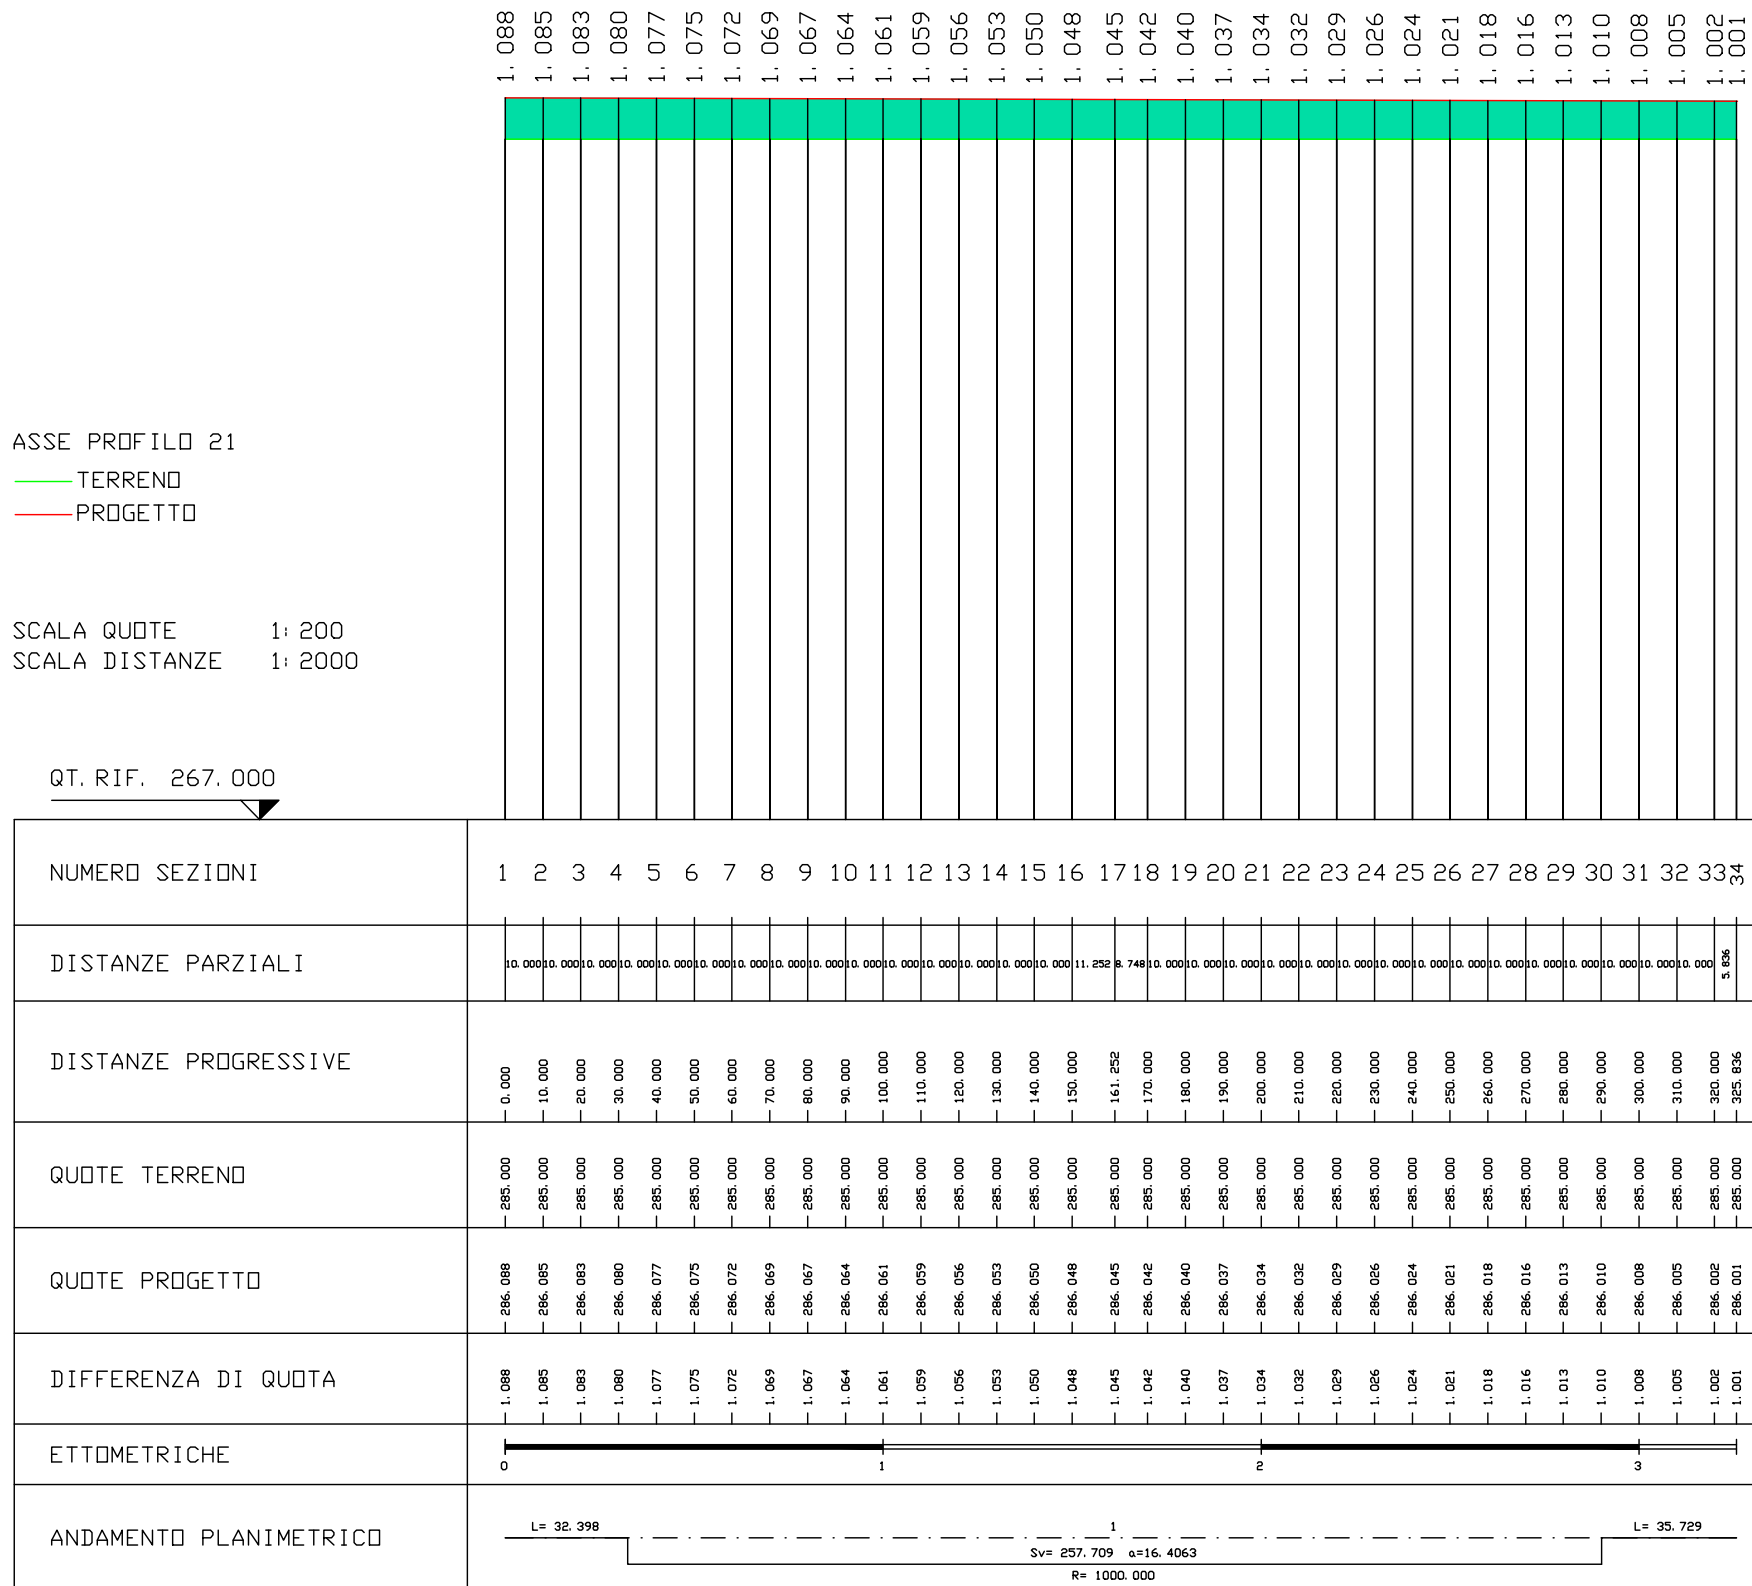

REGIONE BASILICATA

DIPARTIMENTO ATTIVITA' PRODUTTIVE, POLITICHE DELL'IMPRESA, INNOVAZIONE TECNOLOGICA

UFFICIO ENERGIA

COMUNE DI MONTEMILONE (PZ)

Località "Valle Castagna, Valle Cornuta, Mezzana del Cantone"

05	05/04/17	R	REVISIONE	PLATI	SCAFIDI	SAMMARTANO
04	05/12/16	R	ESECUTIVO	PLATI	SCAFIDI	SAMMARTANO
03	11/12/13	R	REVISIONE	PLATI	CASAREALE	SAMMARTANO
02	30/03/13	R	REVISIONE	PLATI	CASAREALE	SAMMARTANO
01	30/11/12	R	REVISIONE PERCORSO DI CONNESSIONE	CASAREALE	CASAREALE	SAMMARTANO
00	07/01/11	P	EMISSIONE	-	MASTRANGELO	MASTRANGELO
REV.	DATA EMISSIONE	CODICE EMISSIONE	DESCRIZIONE REVISIONE	PREPARATO DA	CONTROLLATO DA	APPROVATO DA
				AUTORIZZAZIONE EMISSIONE		

PROGETTO DI REALIZZAZIONE
DI UN PARCO EOLICO

PROPONENTE		EMESSO DA		ELABORATO	
MILONIA S.R.L.		PER		PROFILI LONGITUDINALI ALTIMETRICI E LUNGHEZZE DELLE OPERE E DEI LAVORI DA REALIZZARE	
TM.E. S.p.A. Termomeccanica Ecologia				COMMESSA	FORMATO
				98102	-
		DOCUMENTO N°		FOGLIO	SCALA
		A.16.a.14.01		21a	1:200 1:2000
INFORMAZIONI RISERVATE. DA NON UTILIZZARE PER SCOPI DIVERSI DA QUELLI PER CUI SONO STATE FORNITE				NOME FILE	
STAMPARE A COLORI				A.16.a.14.01.a.R05-21di25	