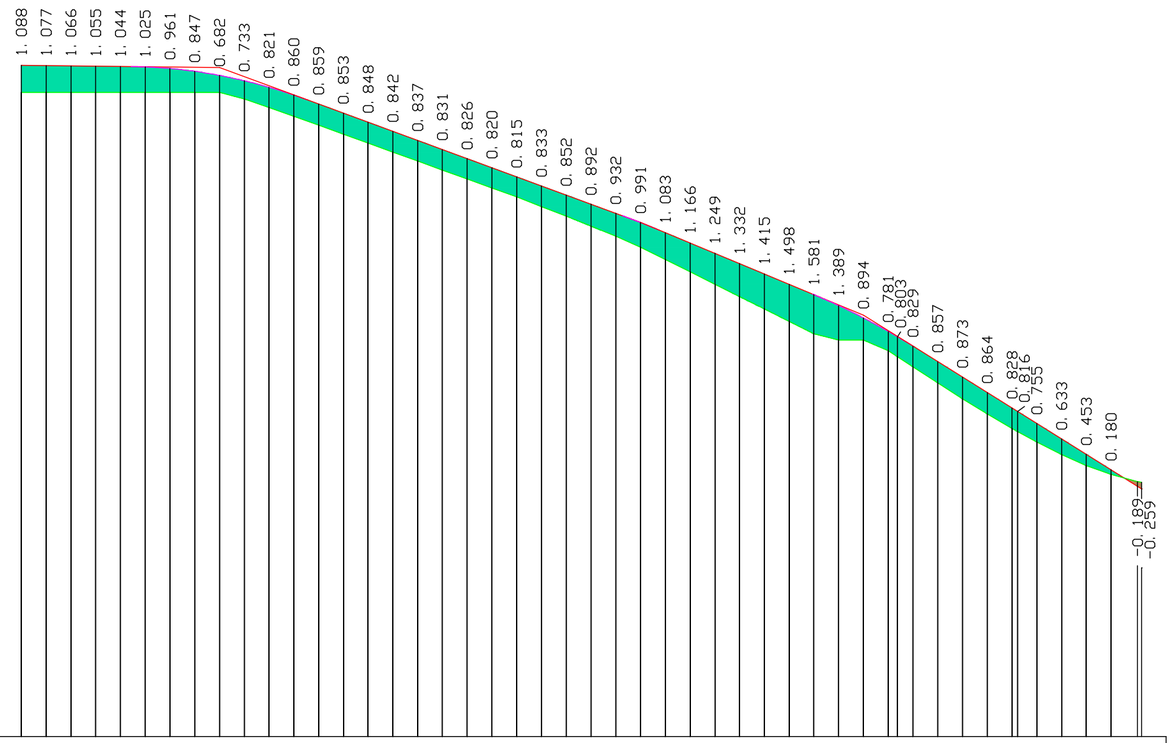

ASSE PROFILO 25
TERRENO
PROGETTO

SCALA QUOTE 1: 200
SCALA DISTANZE 1: 2000

QT. RIF. 259.000

NUMERO SEZIONI	1	2	3	4	5	6	7	8	9	10	11	12	13	14	15	16	17	18	19	20	21	22	23	24	25	26	27	28	29	30	31	32	33	34	35	36	38	39	40	41	42	44	45	46	47	48
DISTANZE PARZIALI		10.000	10.000	10.000	10.000	10.000	10.000	10.000	10.000	10.000	10.000	10.000	10.000	10.000	10.000	10.000	10.000	10.000	10.000	10.000	10.000	10.000	10.000	10.000	10.000	10.000	10.000	10.000	10.000	10.000	10.000	10.000	10.000	10.000	10.000	3.772	6.228	10.000	10.000	10.000	10.000	2.222	7.778	10.000	10.000	10.000	10.672
DISTANZE PROGRESSIVE	0.000	10.000	20.000	30.000	40.000	50.000	60.000	70.000	80.000	90.000	100.000	110.000	120.000	130.000	140.000	150.000	160.000	170.000	180.000	190.000	200.000	210.000	220.000	230.000	240.000	250.000	260.000	270.000	280.000	290.000	300.000	310.000	320.000	330.000	340.000	350.000	353.772	360.000	370.000	380.000	390.000	400.000	402.222	410.000	420.000	430.000	440.000	450.672	452.860
QUOTE TERRENO	285.000	285.000	285.000	285.000	285.000	285.000	285.000	285.000	285.000	285.735	284.382	284.030	283.671	283.309	282.947	282.585	282.223	281.860	281.498	281.136	280.774	280.388	280.001	279.594	279.187	278.751	278.251	277.752	277.252	276.752	276.252	275.753	275.253	275.000	275.000	274.568	274.326	273.924	273.273	272.632	272.019	271.430	271.304	270.880	270.379	269.935	269.584	269.288	269.259
QUOTE PROGETTO	286.088	286.077	286.066	286.055	286.044	286.025	285.961	285.847	285.682	285.468	285.204	284.889	284.530	284.162	283.794	283.427	283.059	282.692	282.324	281.957	281.589	281.221	280.854	280.486	280.119	279.742	279.334	278.917	278.501	278.084	277.667	277.250	276.833	276.389	275.994	275.348	275.130	274.753	274.129	273.506	272.882	272.259	272.120	271.635	271.012	270.388	269.764	269.099	269.000
DIFFERENZA DI QUOTA	1.088	1.077	1.066	1.055	1.044	1.025	0.961	0.847	0.682	0.733	0.822	0.859	0.859	0.853	0.847	0.842	0.836	0.832	0.826	0.821	0.815	0.833	0.853	0.892	0.932	0.991	1.083	1.165	1.249	1.332	1.415	1.497	1.580	1.389	0.894	0.780	0.804	0.829	0.856	0.874	0.863	0.829	0.816	0.755	0.633	0.453	0.180	-0.189	-0.259

ETTOMETRICHE: 0 — 1 — 2 — 3 — 4

ANDAMENTO PLANIMETRICO: L= 347.135 — Sv= 96.892 α=88.1190 — R= 70.000 — 1

REGIONE BASILICATA

DIPARTIMENTO ATTIVITA' PRODUTTIVE, POLITICHE DELL'IMPRESA, INNOVAZIONE TECNOLOGICA
UFFICIO ENERGIA

REV.	DATA EMISSIONE	CODICE EMISSIONE	DESCRIZIONE REVISIONE	PREPARATO DA	CONTROLLATO DA	APPROVATO DA
05	05/04/17	R	REVISIONE	PLATI	SCAFIDI	SAMMARTANO
04	05/12/16	R	ESECUTIVO	PLATI	SCAFIDI	SAMMARTANO
03	16/10/14	R	REVISIONE	PLATI	CASAREALE	SAMMARTANO
02	30/03/13	R	REVISIONE	PLATI	CASAREALE	SAMMARTANO
01	30/11/12	R	REVISIONE PERCORSO DI CONNESSIONE	CASAREALE	CASAREALE	SAMMARTANO
00	07/01/11	P	EMISSIONE	-	MASTRANGELO	MASTRANGELO

AUTORIZZAZIONE EMISSIONE

PROGETTO DI REALIZZAZIONE DI UN PARCO EOLICO

PROPONENTE
MILONIA S.R.L.

EMESSO DA
PER

ELABORATO
PROFILI LONGITUDINALI ALTIMETRICI E LUNGHEZZE DELLE OPERE E DEI LAVORI DA REALIZZARE

TM.E. S.p.A.
Termomeccanica Ecologia

COMMESSA: 98102
FORMATO: -
SCALA: 1:200 1:2000

DOCUMENTO N°: A.16.a.14.01
FOGLIO: 25a
DI: 25

INFORMAZIONI RISERVATE. DA NON UTILIZZARE PER SCOPI DIVERSI DA QUELLI PER CUI SONO STATE FORNITE
STAMPARE A COLORI

NOME FILE: A.16.a.14.01.a.R05-25di25