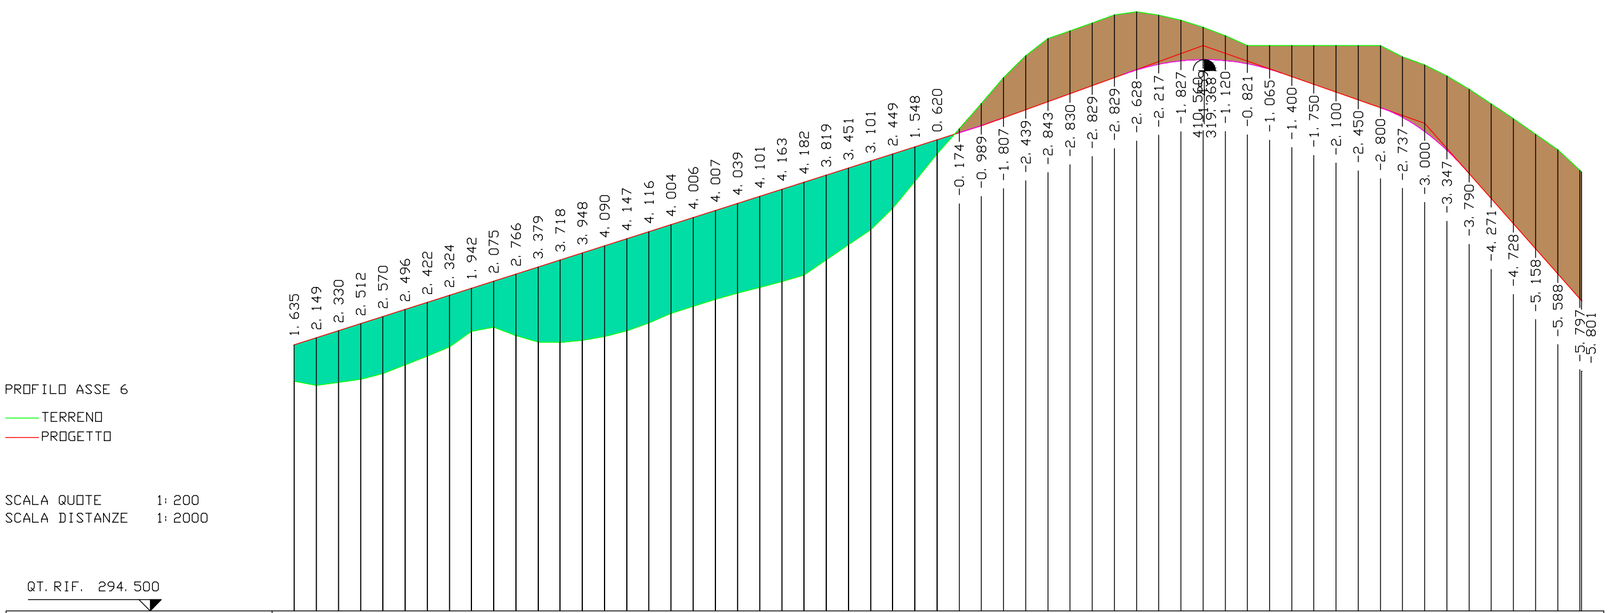

NUMERO SEZIONI	DISTANZE PARZIALI	DISTANZE PROGRESSIVE	QUOTE TERRENO	QUOTE PROGETTO	DIFFERENZA DI QUOTA
1	0.000	0.000	304.865	306.500	1.635
2	10.000	10.000	304.670	306.819	2.149
3	10.000	20.000	304.808	307.138	2.330
4	10.000	30.000	304.945	307.457	2.512
5	10.000	40.000	305.206	307.776	2.570
6	10.000	50.000	305.599	308.095	2.496
7	10.000	60.000	305.992	308.414	2.422
8	10.000	70.000	306.408	308.733	2.325
9	10.000	80.000	307.110	309.052	1.942
10	10.000	90.000	307.296	309.371	2.075
11	10.000	100.000	306.924	309.690	2.766
12	10.000	110.000	306.629	310.009	3.380
13	10.000	120.000	306.610	310.328	3.718
14	10.000	130.000	306.698	310.647	3.949
15	10.000	140.000	306.876	310.966	4.090
16	10.000	150.000	307.137	311.285	4.147
17	10.000	160.000	307.487	311.603	4.116
18	10.000	170.000	307.918	311.922	4.004
19	10.000	180.000	308.236	312.241	4.005
20	10.000	190.000	308.554	312.560	4.006
21	10.000	200.000	308.840	312.879	4.039
22	10.000	210.000	309.097	313.198	4.101
23	10.000	220.000	309.354	313.517	4.163
24	10.000	230.000	309.655	313.836	4.181
25	10.000	240.000	310.337	314.155	3.818
26	10.000	250.000	311.023	314.474	3.451
27	10.000	260.000	311.692	314.793	3.101
28	10.000	270.000	312.663	315.112	2.449
29	10.000	280.000	313.883	315.431	1.548
30	10.000	290.000	315.130	315.750	0.620
31	10.000	300.000	316.243	316.069	-0.174
32	10.000	310.000	317.388	316.399	-0.989
33	10.000	320.000	318.556	316.749	-1.807
34	10.000	330.000	319.550	317.110	-2.439
35	10.000	340.000	320.314	317.472	-2.843
36	10.000	350.000	320.663	317.833	-2.830
37	10.000	360.000	321.023	318.194	-2.829
38	10.000	370.000	321.384	318.555	-2.829
39	10.000	380.000	321.529	318.901	-2.628
40	10.000	390.000	321.374	319.157	-2.217
41	10.000	400.000	321.140	319.312	-1.828
42	10.000	410.000	320.827	319.368	-1.459
43	10.000	420.000	320.444	319.324	-1.120
44	10.000	430.000	320.000	319.179	-0.821
45	10.000	440.000	320.000	318.935	-1.065
46	10.000	450.000	320.000	318.600	-1.400
47	10.000	460.000	320.000	318.250	-1.750
48	10.000	470.000	320.000	317.900	-2.100
49	10.000	480.000	320.000	317.550	-2.450
50	10.000	490.000	320.000	317.200	-2.800
51	10.000	500.000	319.498	316.761	-2.737
52	10.000	510.000	319.122	316.122	-3.000
53	10.000	520.000	318.628	315.281	-3.347
54	10.000	530.000	318.027	314.237	-3.790
55	10.000	540.000	317.377	313.106	-4.271
56	10.000	550.000	316.702	311.974	-4.728
57	10.000	560.000	316.001	310.843	-5.158
58	10.000	570.000	315.300	309.712	-5.588
59	0.000	570.000	314.378	308.580	-5.797
			314.301	308.500	-5.801

ETTOMETRICHE: 0, 1, 2, 3, 4, 5

ANDAMENTO PLANIMETRICO:
- L= 80.615
- 1: Sv= 89.079 a=23.6289 R= 240.000
- L= 55.761
- 2: Sv= 50.830 a=64.7190 R= 50.000
- L= 11.862
- 3: Sv= 24.224 a=5.1405 R= 300.000
- L= 70.612
- 4: Sv= 147.036 a=139.7104 R= 67.000
- L= 50.691

REGIONE BASILICATA

DIPARTIMENTO ATTIVITA' PRODUTTIVE, POLITICHE DELL'IMPRESA, INNOVAZIONE TECNOLOGICA
UFFICIO ENERGIA

COMUNE DI MONTEMILONE (PZ)

Località "Valle Castagna, Valle Cornuta, Mezzana del Cantone"

REV.	DATA EMISSIONE	CODICE EMISSIONE	DESCRIZIONE REVISIONE	PREPARATO DA	CONTROLLATO DA	APPROVATO DA
06	05/04/17	R	REVISIONE	PLATI	SCAFIDI	SAMMARTANO
05	05/12/16	R	ESECUTIVO	PLATI	SCAFIDI	SAMMARTANO
04	16/10/14	R	REVISIONE	PLATI	CASAREALE	SAMMARTANO
02	30/03/13	R	REVISIONE	PLATI	CASAREALE	SAMMARTANO
01	30/11/12	R	REVISIONE PERCORSO DI CONNESSIONE	CASAREALE	CASAREALE	SAMMARTANO
00	07/01/11	P	EMISSIONE	-	MASTRANGELO	MASTRANGELO

AUTORIZZAZIONE EMISSIONE

PROGETTO DI REALIZZAZIONE DI UN PARCO EOLICO

PROPONENTE
MILONIA S.R.L.

EMESSO DA
PER

ELABORATO
PROFILI LONGITUDINALI ALTIMETRICI E LUNGHEZZE DELLE OPERE E DEI LAVORI DA REALIZZARE

TM.E. S.p.A.
Termomeccanica Ecologia

COMMESSA	FORMATO	SCALA
98102	-	1:200 1:2000

DOCUMENTO N°	FOGLIO	DI
A.16.a.14.01	6a	25

INFORMAZIONI RISERVATE. DA NON UTILIZZARE PER SCOPI DIVERSI DA QUELLI PER CUI SONO STATE FORNITE

STAMPARE A COLORI

A.16.a.14.01.a.R03-01di25

NOME FILE
A.16.a.14.01.a.R06-06di25