



SEZIONI TIPO VIABILITÀ INTERNA


AMPLIAMENTO VIABILITÀ ESISTENTE

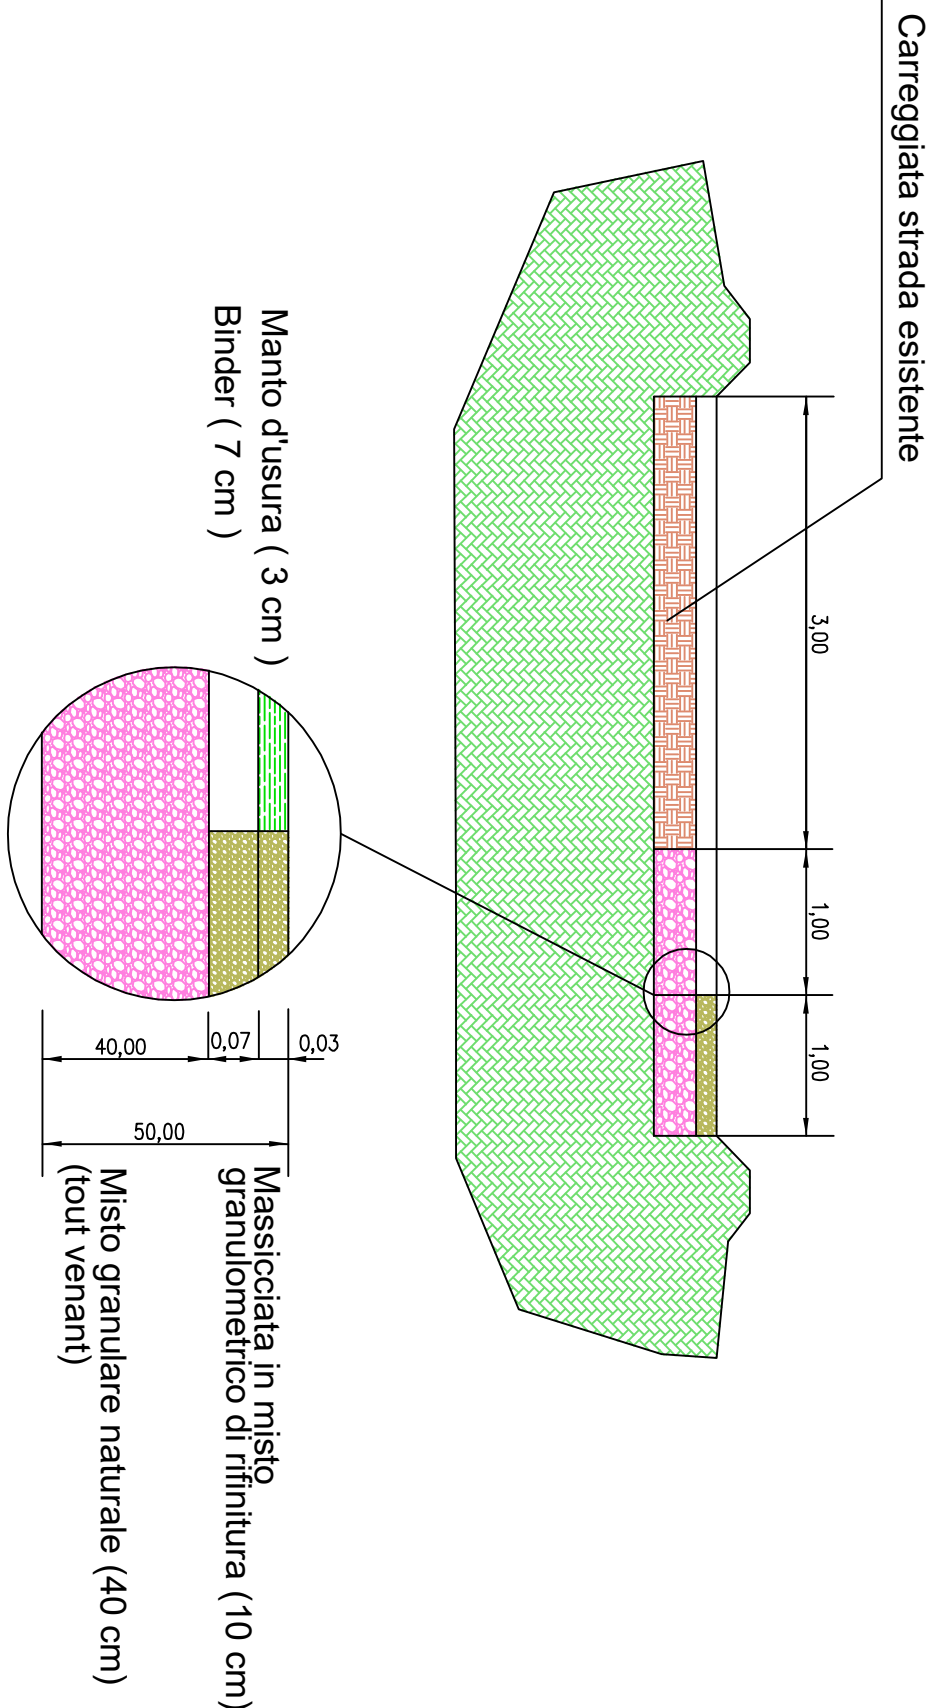


SEZIONE TIPO IN SCAVO

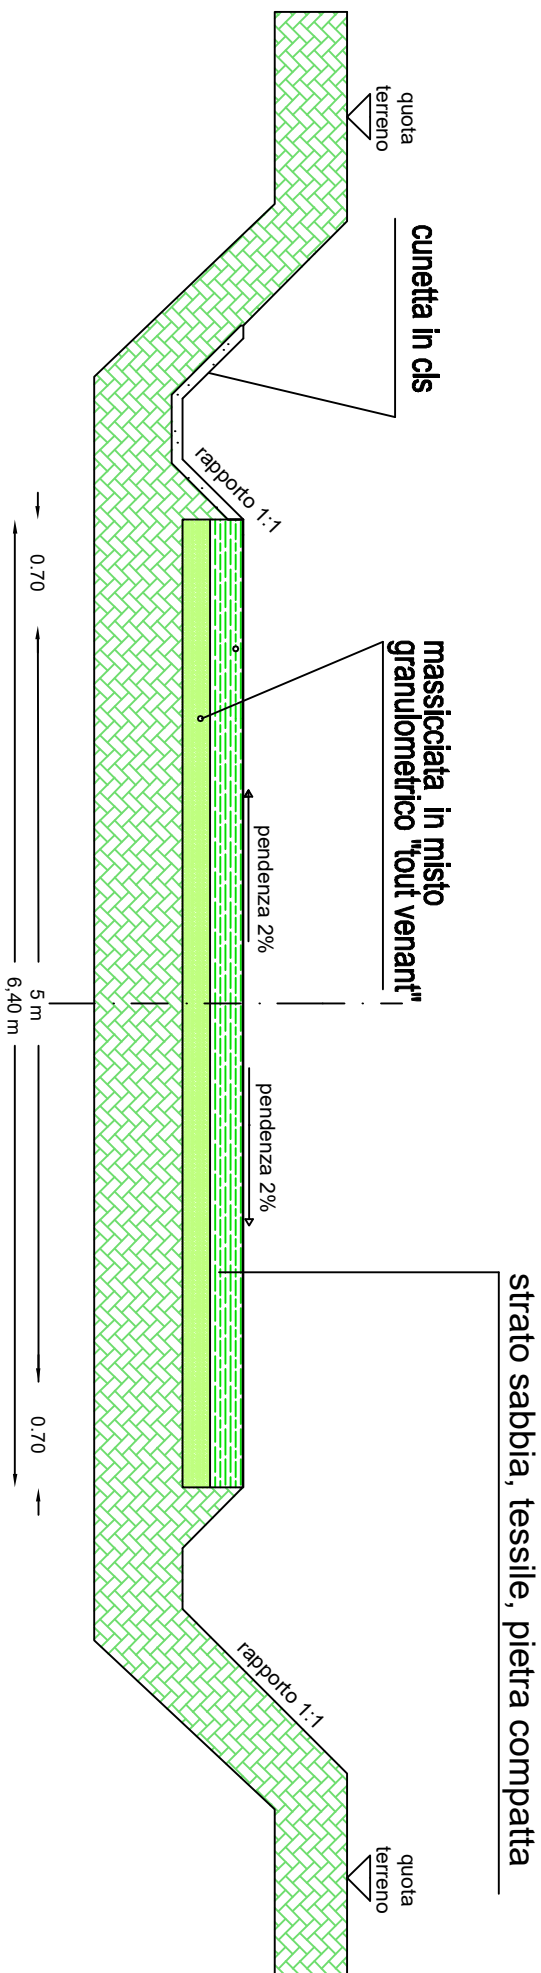

SEZIONE TIPO IN RILEVATO

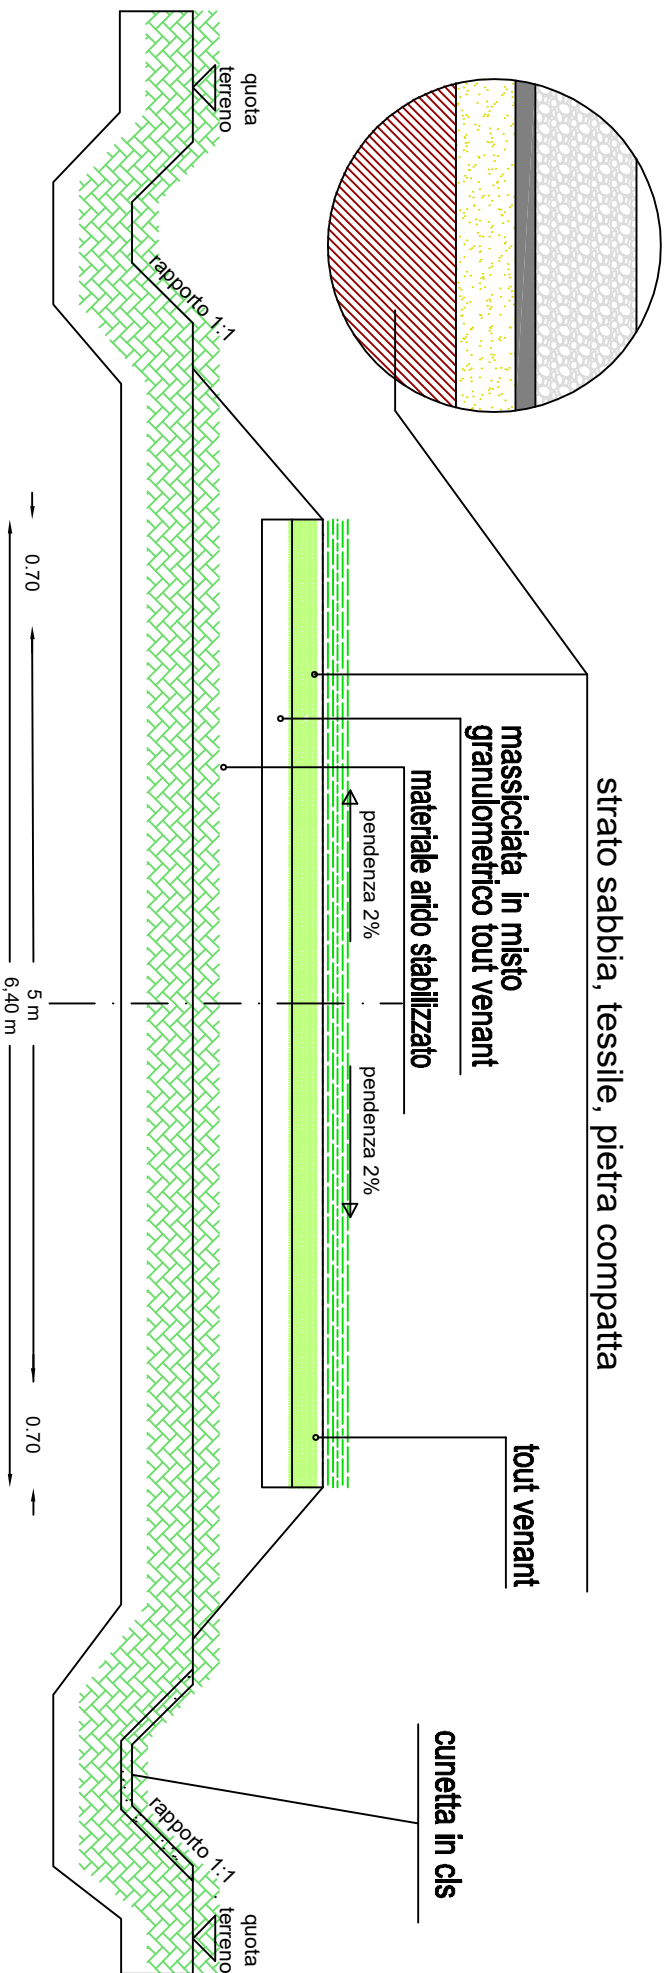

SEZIONE A MEZZA COSTA

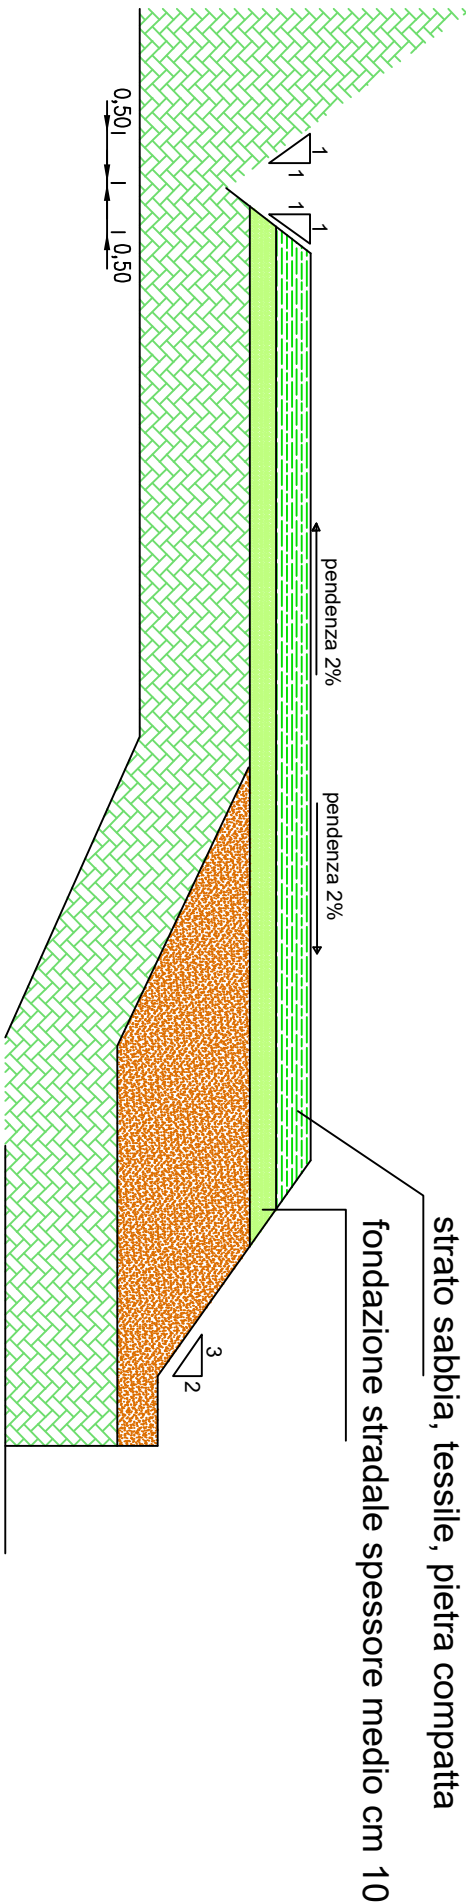

REGIONE BASILICATA
DIPARTIMENTO ATTIVITA' PRODUTTIVE, POLITICHE DELL'IMPRESA, INNOVAZIONE TECNOLOGICA
UFFICIO ENERGIA

COMUNE DI MONTEMILONE (PZ)
Località "Valle Castagna, Valle Cornuta, Mezzana del Cantone"

REV.	DATA EMISSIONE	CODICE EMISSIONE	DESCRIZIONE REVISIONE	AUTORIZZAZIONE EMISSIONE
03	05/12/2016	R	ESECUTIVO	SCARFID SCARFID SAMMARTANO
02	30/03/13	R	REVISIONE	CASAREALE CASAREALE SAMMARTANO
01	30/11/12	R	REVISIONE	CASAREALE CASAREALE SAMMARTANO
00	07/01/11	P	EMISSIONE	MASTRANGELO PREPARATO MASTRANGELO MASTRANGELO

PROGETTO DI REALIZZAZIONE
DI UN PARCO EOLICO

PROPONENTE	EMESSO DA	ELABORATO
------------	-----------	-----------

MILONIA SRL

PER

SEZIONI TRASVERSALI DI
PROGETTO E FONDAZIONI:
sezioni tipo stradali



CONMESSA N°	FORMATO	SCALA
98102	A2	1:50
DOCUMENTO N°	FOGLIO	DI
A.16.a.17	1	5

INFORMAZIONI RISERVATE. DA NON UTILIZZARE PER SCOPI DIVERSI DA QUELLI PER CUI SONO STATE FORNITE
STAMPARE A COLORI



Vincenzo Rm

