



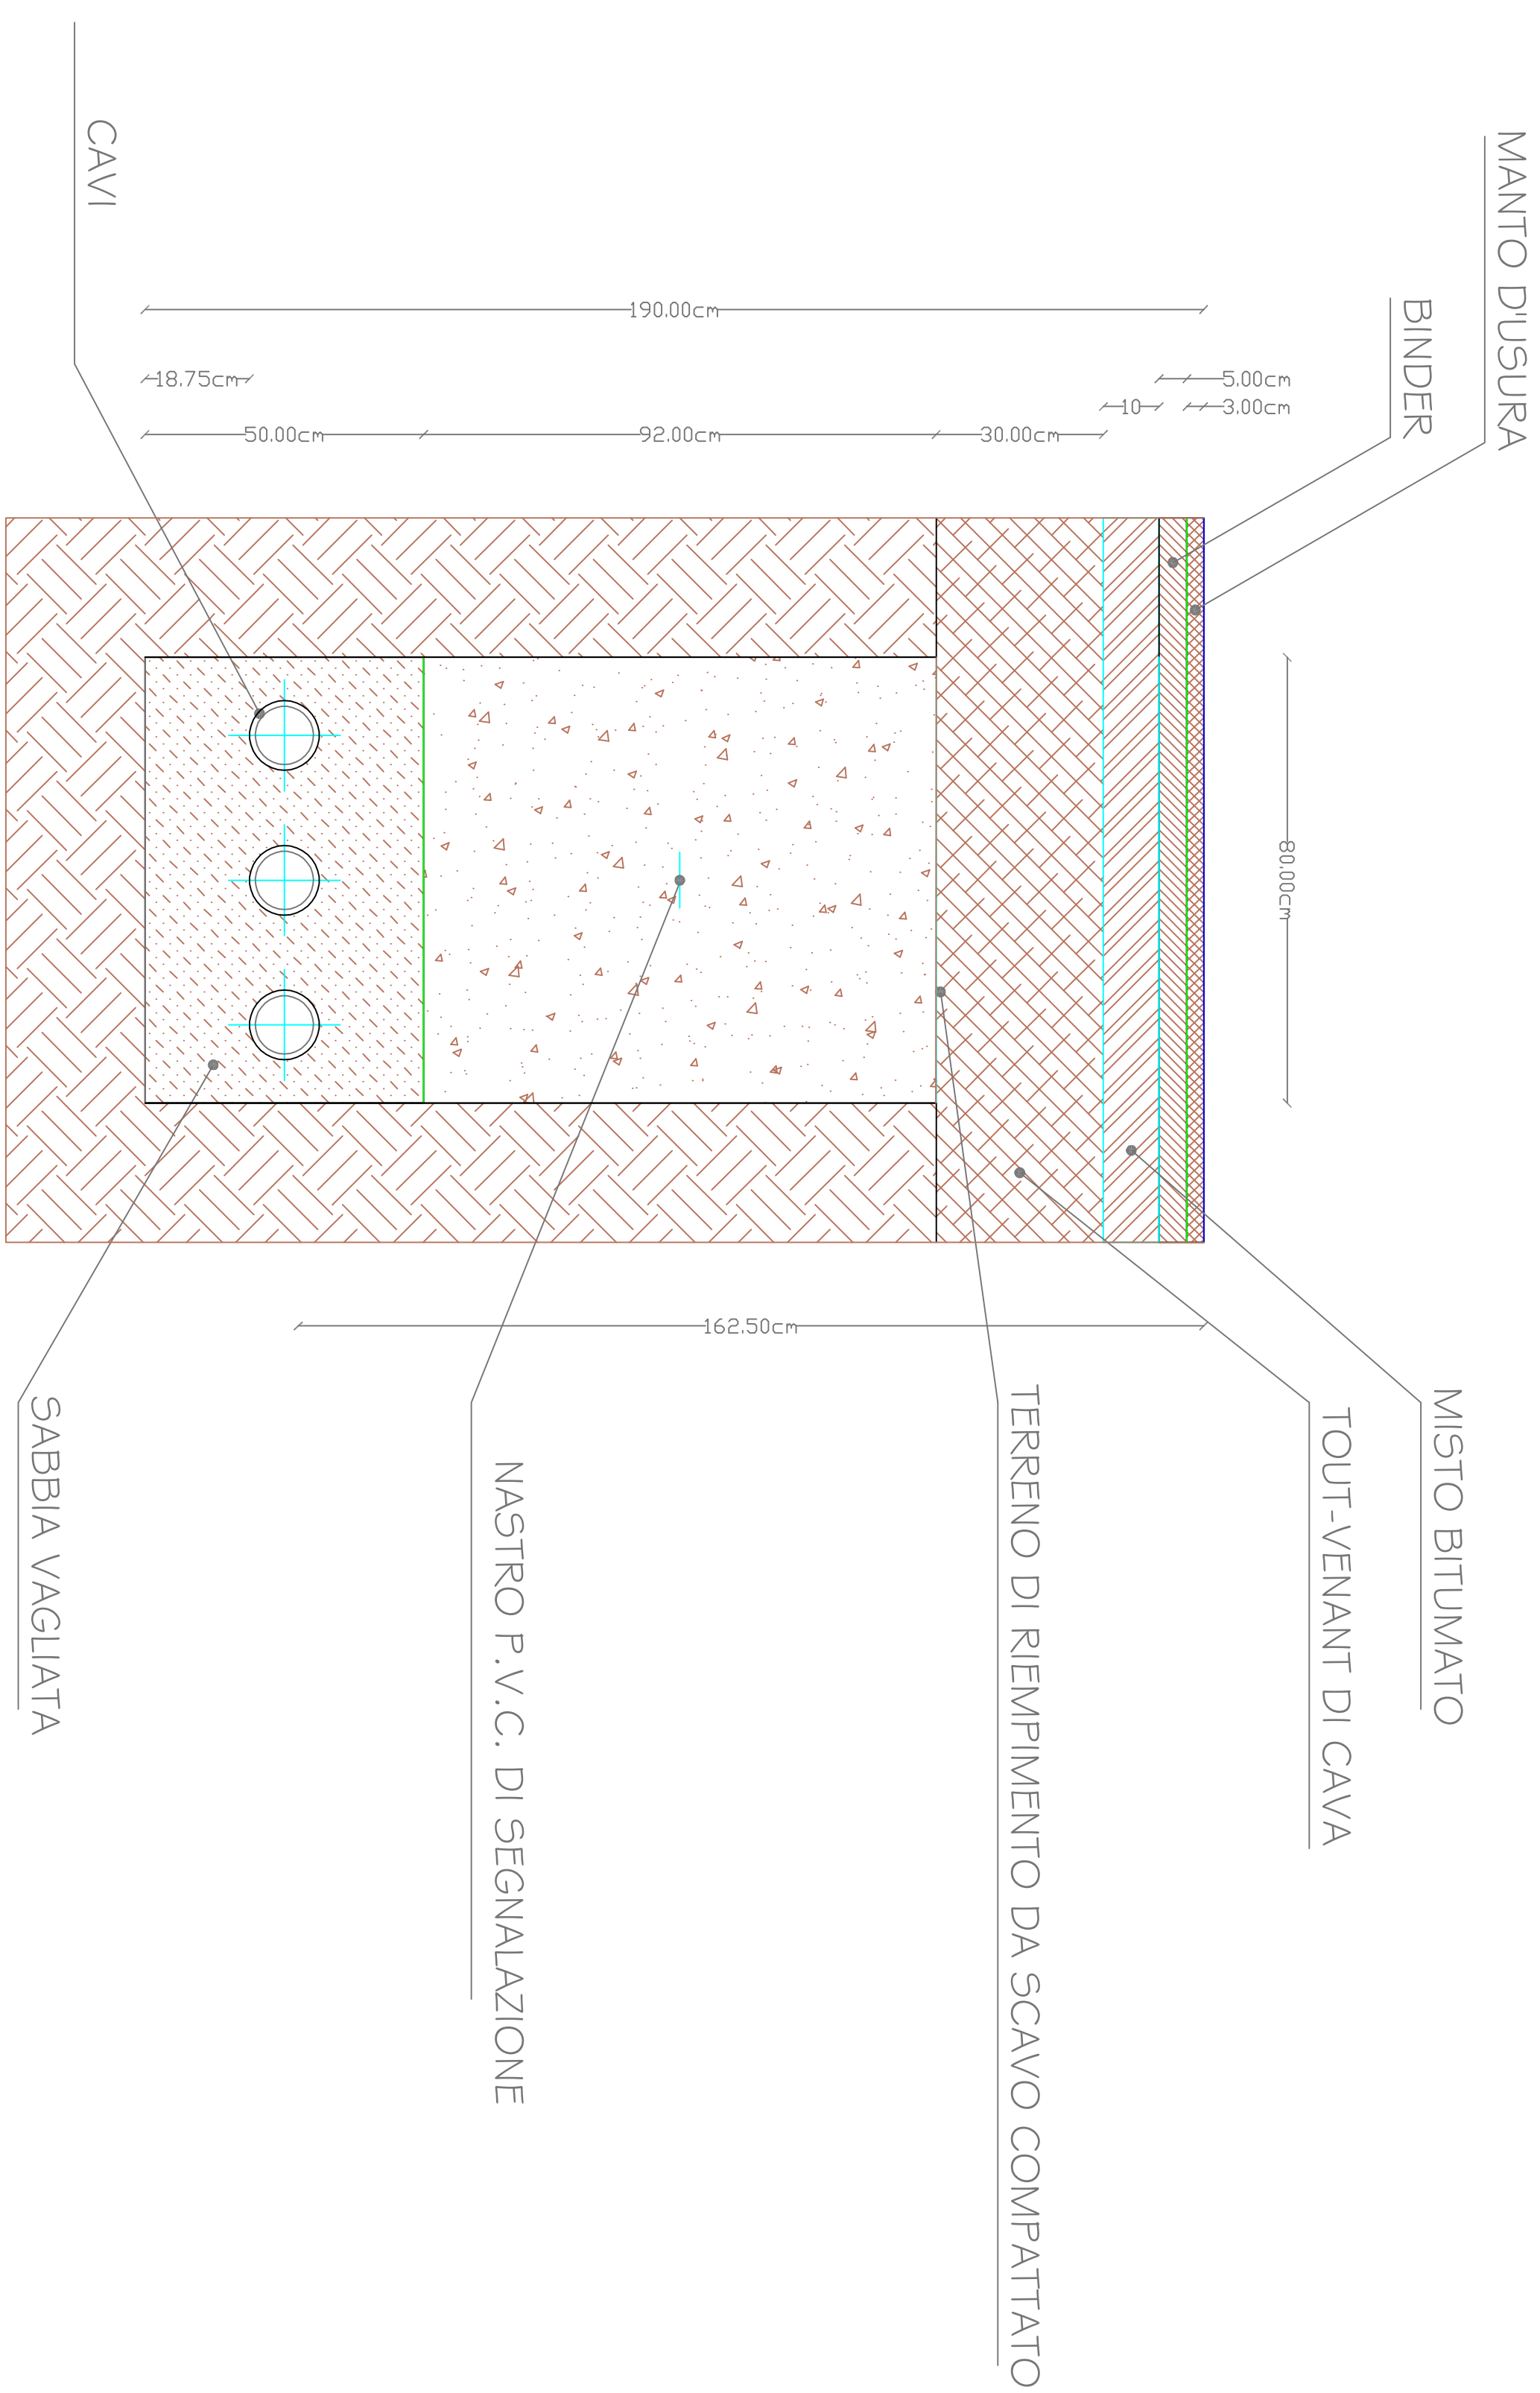

SEZIONE TIPO CAVIDOTTI ALTA TENSIONE
POSA DIRETTAMENTE INTERRATA
Scala 1:10

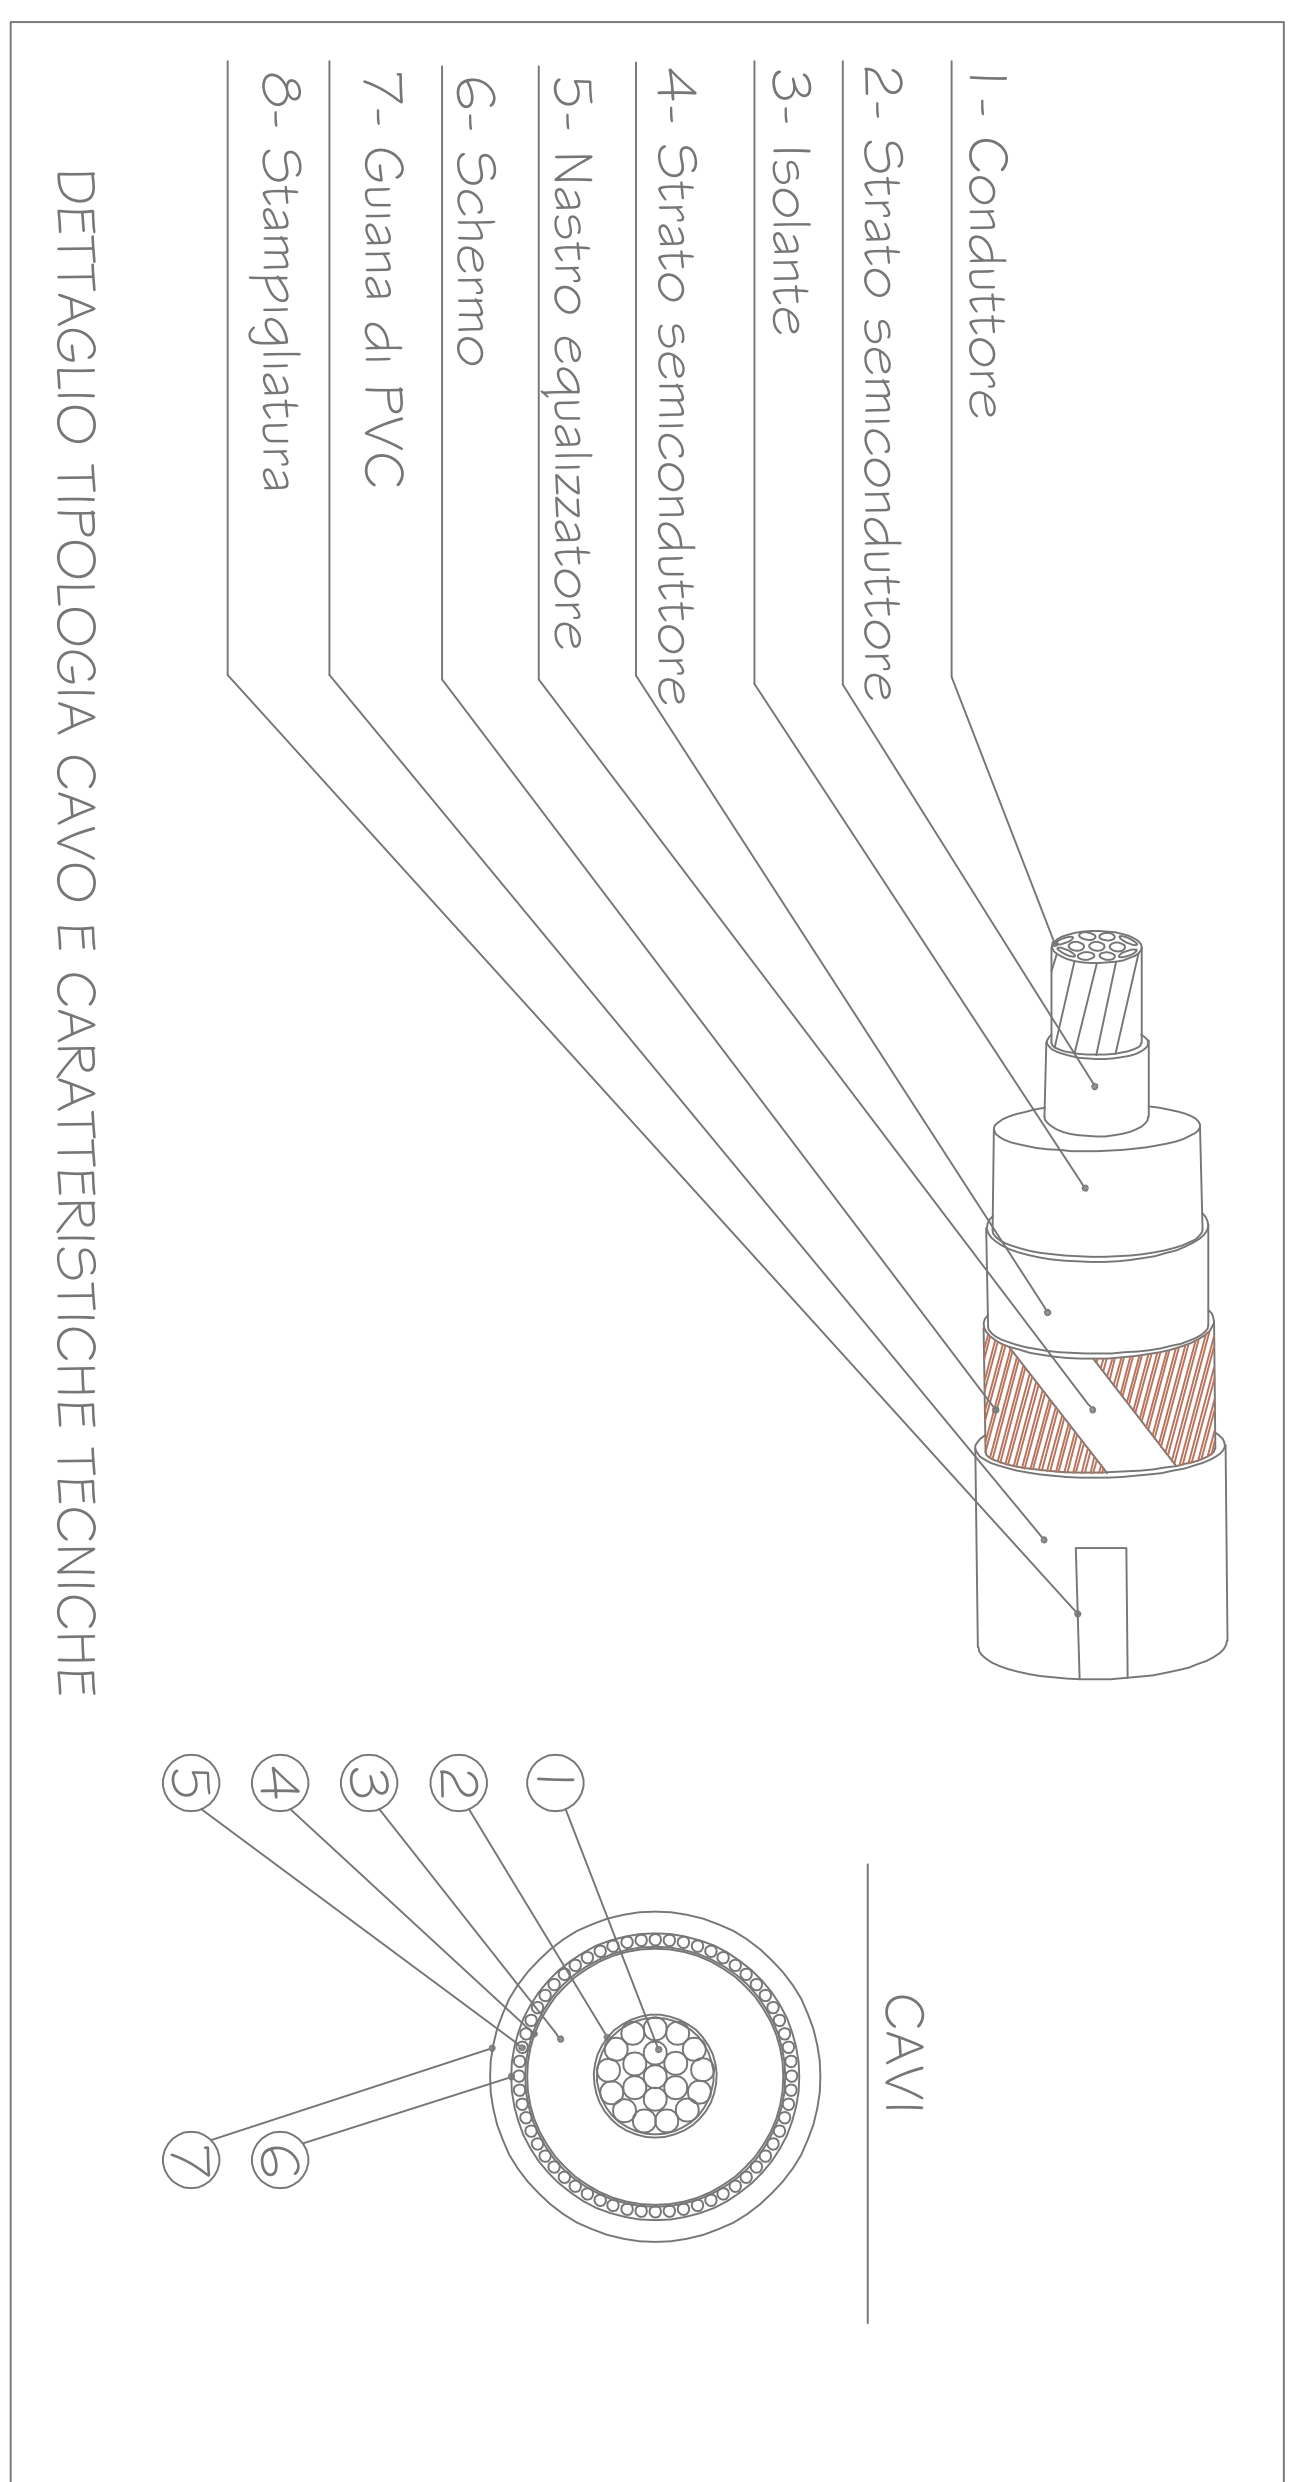

REGIONE BASILICATA

DIPARTIMENTO ATTIVITÀ PRODUTTIVE, POLITICHE DELL'IMPRESA, INNOVAZIONE TECNOLOGICA

UFFICIO ENERGIA

COMUNE DI MONTEMILONE (PZ)

Località "Valle Castagna, Valle Cornuta, Mezzana del Cantone"

[illegible]

PROGETTO DI REALIZZAZIONE DI UN PARCO EOLICO

PRODOTTORE		EMISSO DA		ELABORATO	
MILONIA S.R.L.		PER		SEZIONI TRASVERSALI DI PROGETTO E FONDAZIONE: sezioni tipo cavi/dotti interrati AT	
TM.E. S.p.A. Termomeccanica Ecologia		DOCUMENTO N° A.16.a.17		COMMESSA 98102	
				FORMATO A1	
				FOGLIO 1	
				SCALA 1:100	
				IN 1	
INFORMAZIONI RISERVATE. DA NON UTILIZZARE PER SCOPPI DIVERSI DA QUELLI PER CUI SONO STATE FORNITE				NOTE IN FINE A.16.a.17-002-00050-001	
STAMPARE A COLORI					