



SEZIONE TRASVERSALE AL REGIO TRATTURELLO "STORNARA-MONTEMILONE"
IN CORRISPONDENZA DELL'ATTRAVERSAMENTO DEL CAVIDOTTO IN NO-DIG

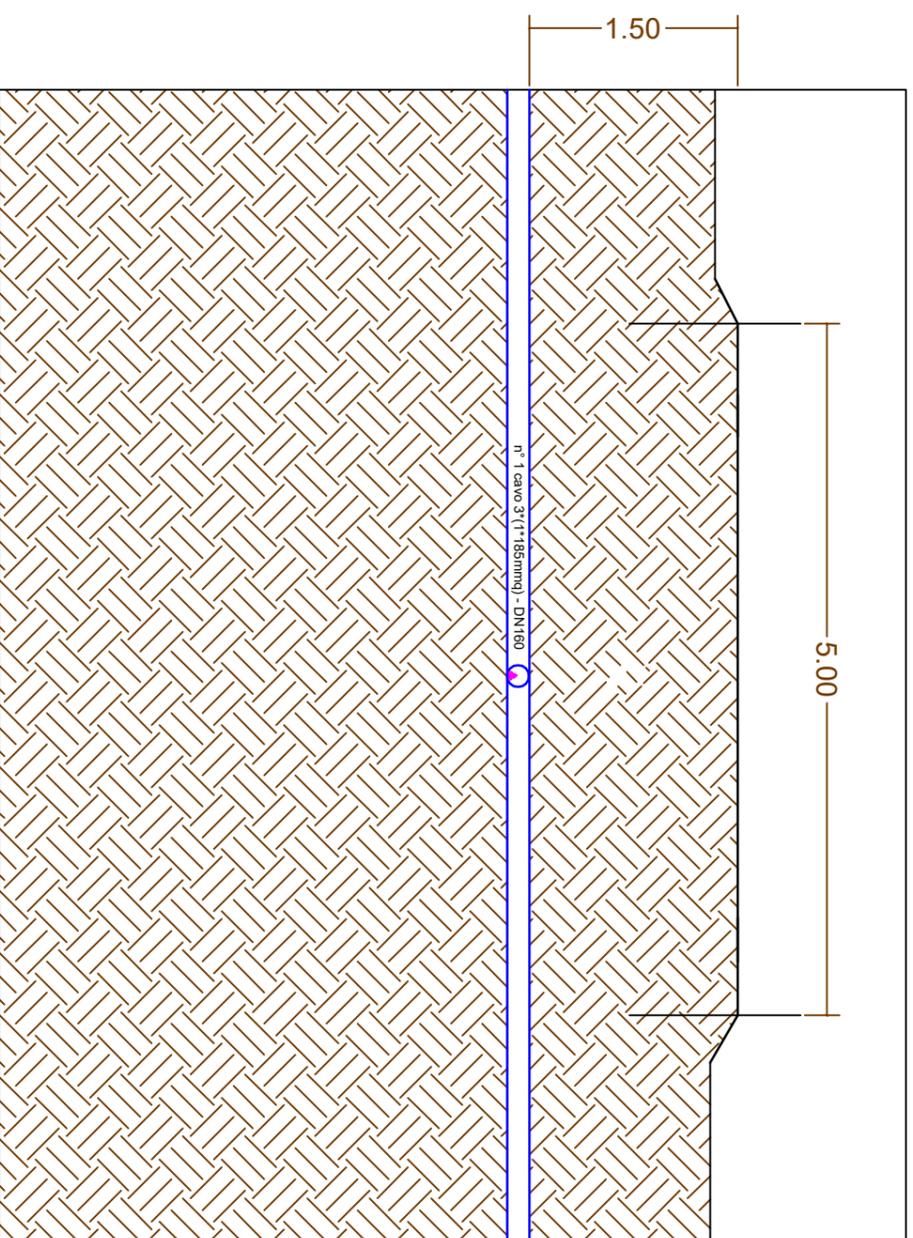

L'attraversamento del Regio Tratturello "Stornara Montemilone" avverrà ad una profondità di 1,50 m dal p.c., con una linea Al 185 mmq in cavo interrato mediante la tecnica del "no-dig", trasversalmente alla sede stradale esistente in terra battuta, temporaneamente ricoperta di massiciata in misto granulare (per uno spessore pari a 10 cm) al fine di consentire il transito dei mezzi di cantiere, da rimuovere al termine dell'uso senza lasciare modificazioni al sito.

SEZIONE TIPO CAVIDOTTO

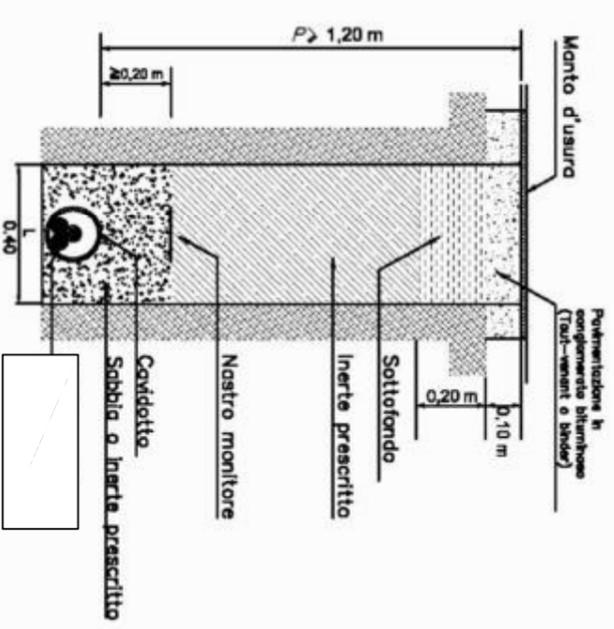

Vincenzo Rossi

CLIENTE

MILONIA SRL

TITOLO

SEZIONI TRASVERSALI DI
PROGETTO E FONDAZIONI:
sezione trasversale al regio tratturello in
corrispondenza dell'attraversamento del
cavidotto con la tecnica del no-dig

T.M.E. S.p.A.
Termomeccanica Ecologia



COMMESSA

98102

EMESSO DA

PER

FORMATO

A3

SCALA

1:50

DOCUMENTO N°

A.16.a.17

FOGLIO

3

DI

5

INFORMAZIONI RISERVATE - DA NON UTILIZZARE PER SCOPI DIVERSI DA QUELLI PER CUI SONO STATE FORNITE

NOME FILE
A.16.a.17-R02-003di005-A2