



PROGETTO DI REALIZZAZIONE DI UN PARCO EOLICO

Località "Valle Castagna, Valle Cornuta, Mezzana del Cantone"
Comune di Montemilone (PZ)



A.16.a.18 PIANO PARTICELLARE DI ESPROPRIO GRAFICO

Cliente/Customer			Commessa/Job	Emesso da	
<u>MILONIA S.R.L.</u>			98102	PER	
06	05/04/2017	REVISIONE	Plati	M. Scafidi	Ing. A. Sammartano
05	05/12/2016	ESECUTIVO	Plati	Ing. A. Sammartano	Ing. A. Sammartano
04	16/10/2014	REVISIONE	Plati	Ing. S. Casareale	Ing. A. Sammartano
03	16/12/2013	REVISIONE	Plati	Ing. S. Casareale	Ing. A. Sammartano
02	30/11/2012	REVISIONE	Ing. Silvia Casareale	Ing. S. Casareale	Ing. A. Sammartano
01	27/07/2012	REVISIONE	Garruti	Ing. S. Casareale	Ing. S. Casareale
00	07/01/2010	EMISSIONE	Mastrangelo	Mastrangelo	Mastrangelo
Rev	Data	Descrizione	Preparato	Verificato	Approvato
Autorizzazione Emissione					

Legenda:


- Area Espropriata In via Permanente
- Area Espropriata In via Provvisoria
- Area di Sorvolo
- Area di Servizi Trentennale



Scala 1:2000

Tavola n° 2

- Legenda:**
- Area Espropriata in via Permanente
 - Area Espropriata in via Provvisoria
 - Area di Sorvolo
 - Area di Servizi Trentennale

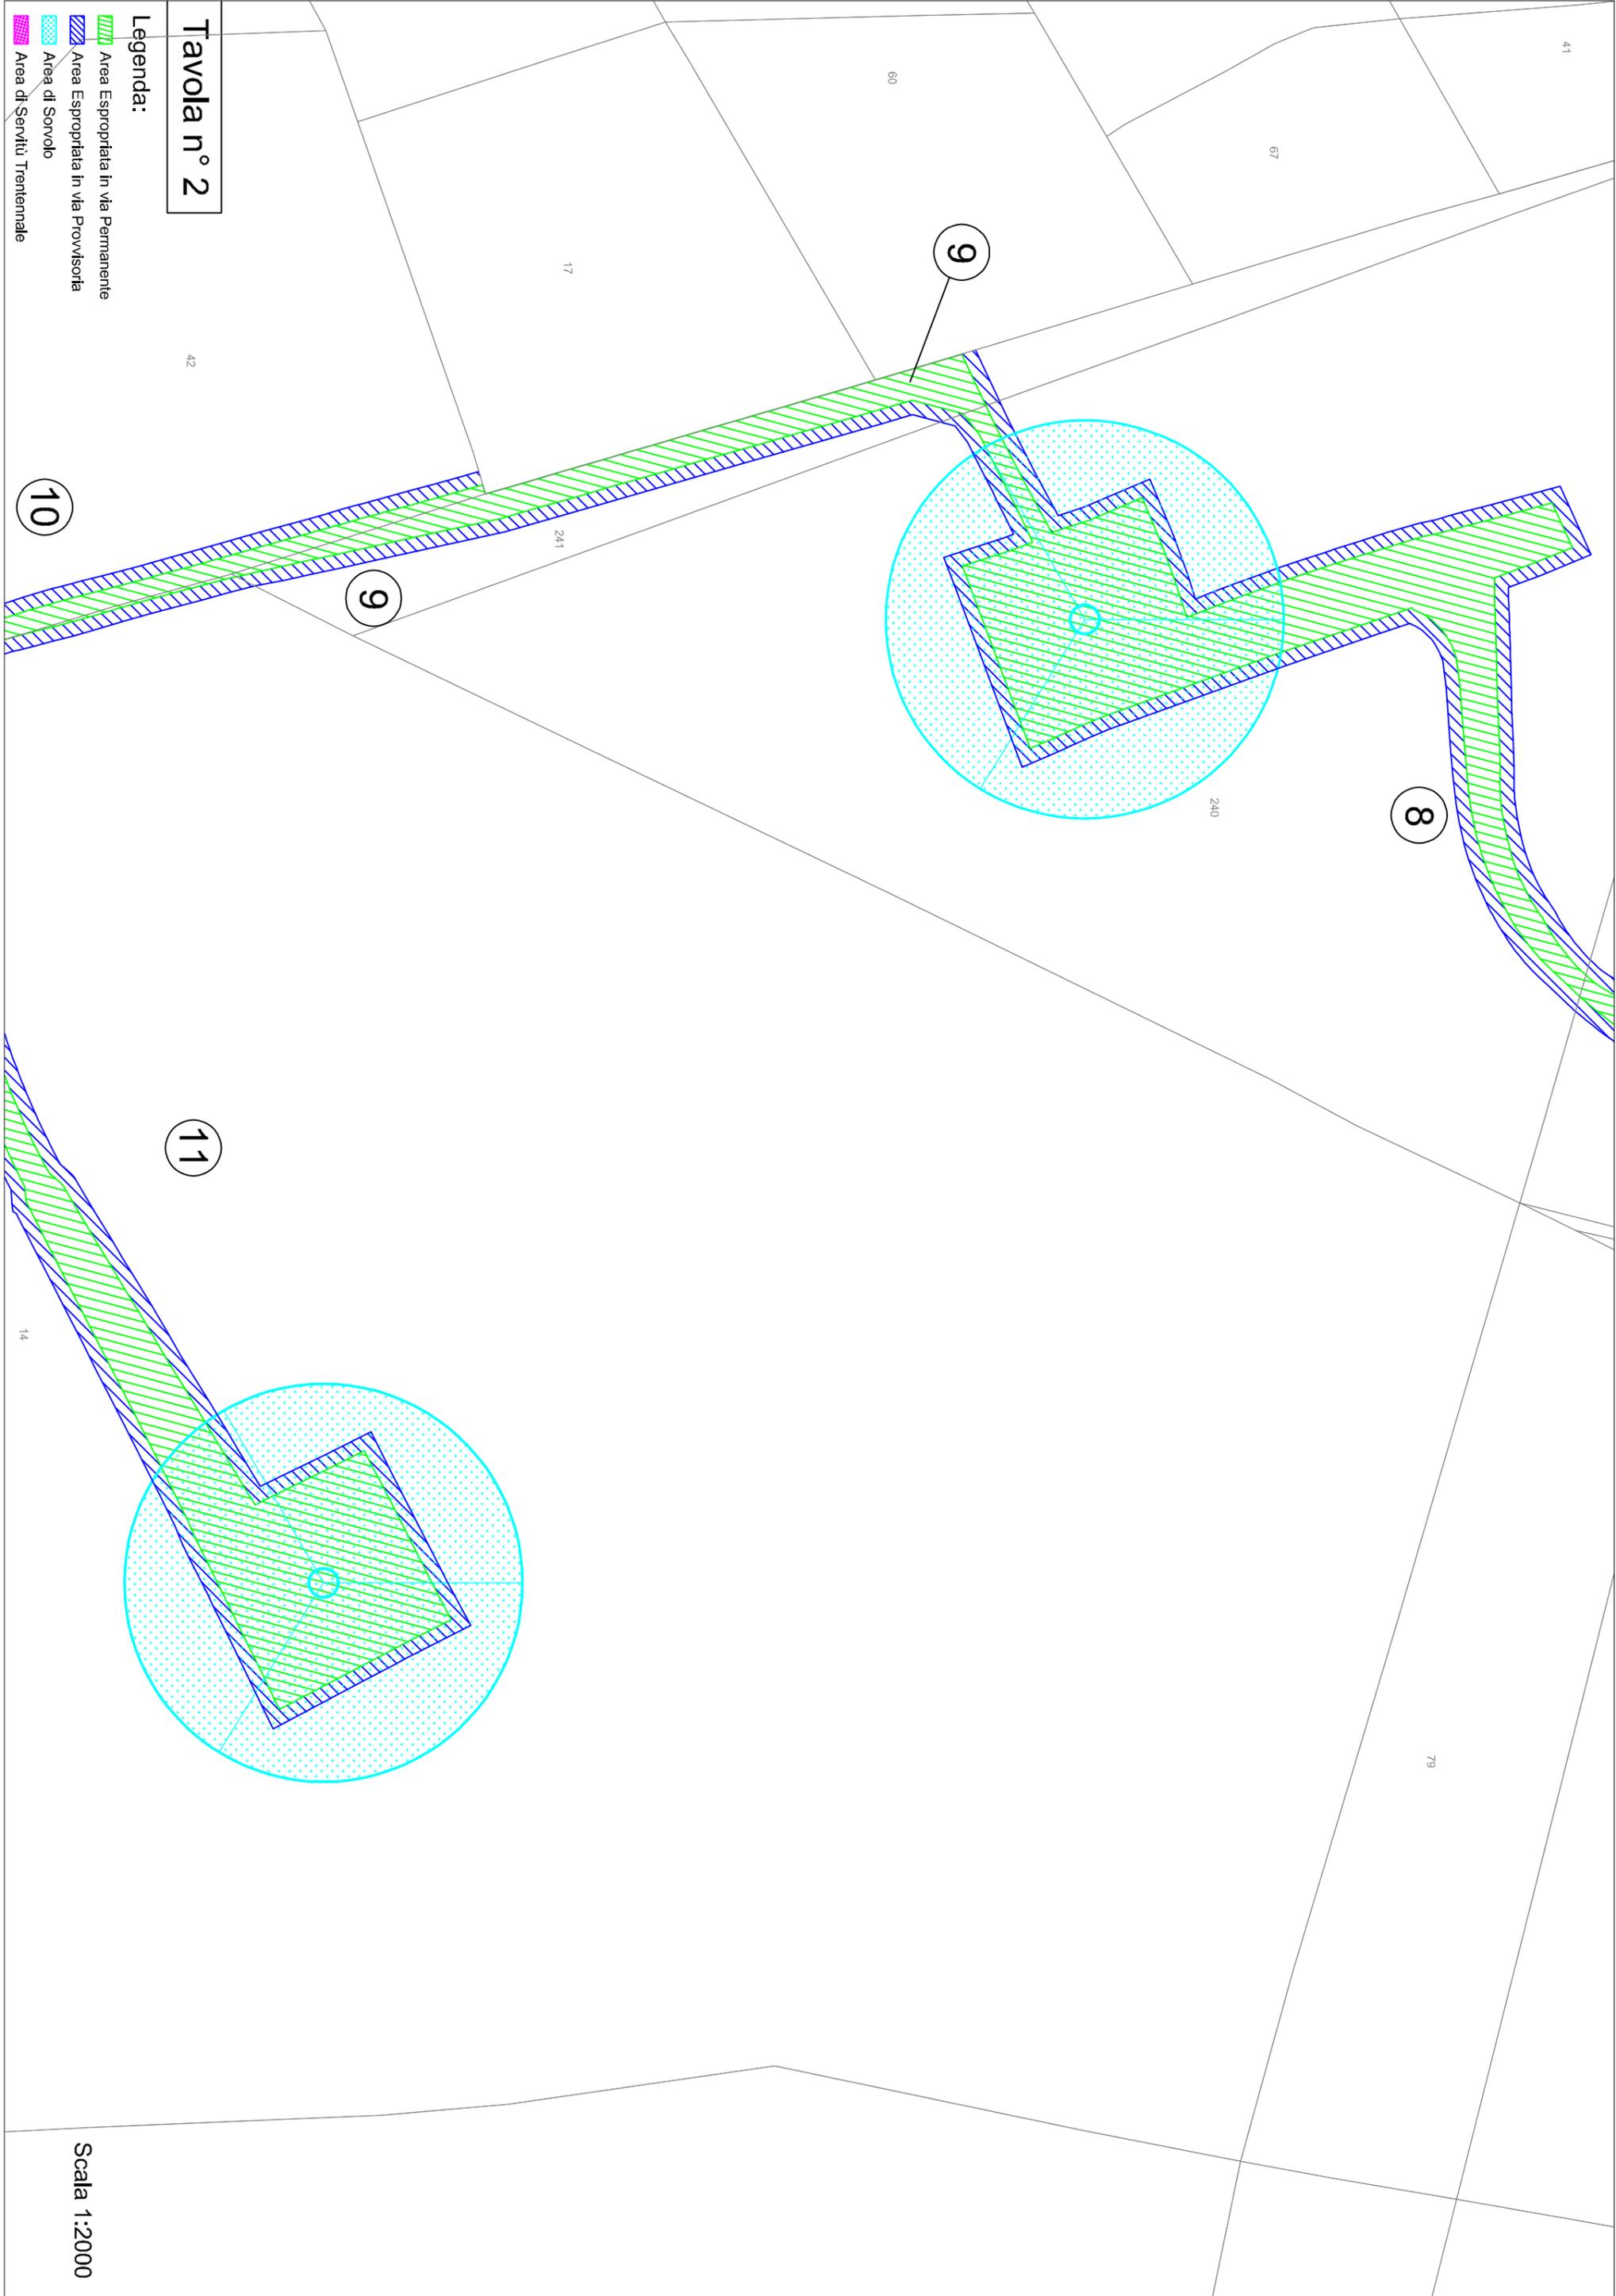

Scala 1:2000



10

12

13

14

15

Tavola n° 3

- Legenda:**
-  Area Espropriata in via Permanente
 -  Area Espropriata in via Provvisoria
 -  Area di Sorvolo
 -  Area di Servitù Trentennale

Scala 1:2000

Tavola n° 5

Legenda:

-  Area Espropriata in via Permanente
-  Area Espropriata in via Provvisoria
-  Area di Servizio Trentennale



Scala 1:2000



Tavola n° 6

Legenda:

- Area Espropriata in via Permanente
- Area Espropriata in via Provvisoria
- Area di Sorvolo
- Area di Serviziù Triennnale

Scala 1:2000

Tavola n° 7

Legenda:

- Area Espropriata in via Permanente
- Area Espropriata in via Provvisoria
- Area di Sorvolo
- Area di Servizio Triennale



Scala 1:2000

Tavola n°8

Legenda:

- Area Espropriata in via Permanente
- Area Espropriata in via Provvisoria
- Area di Sorvolo
- Area di Servizio Triennale

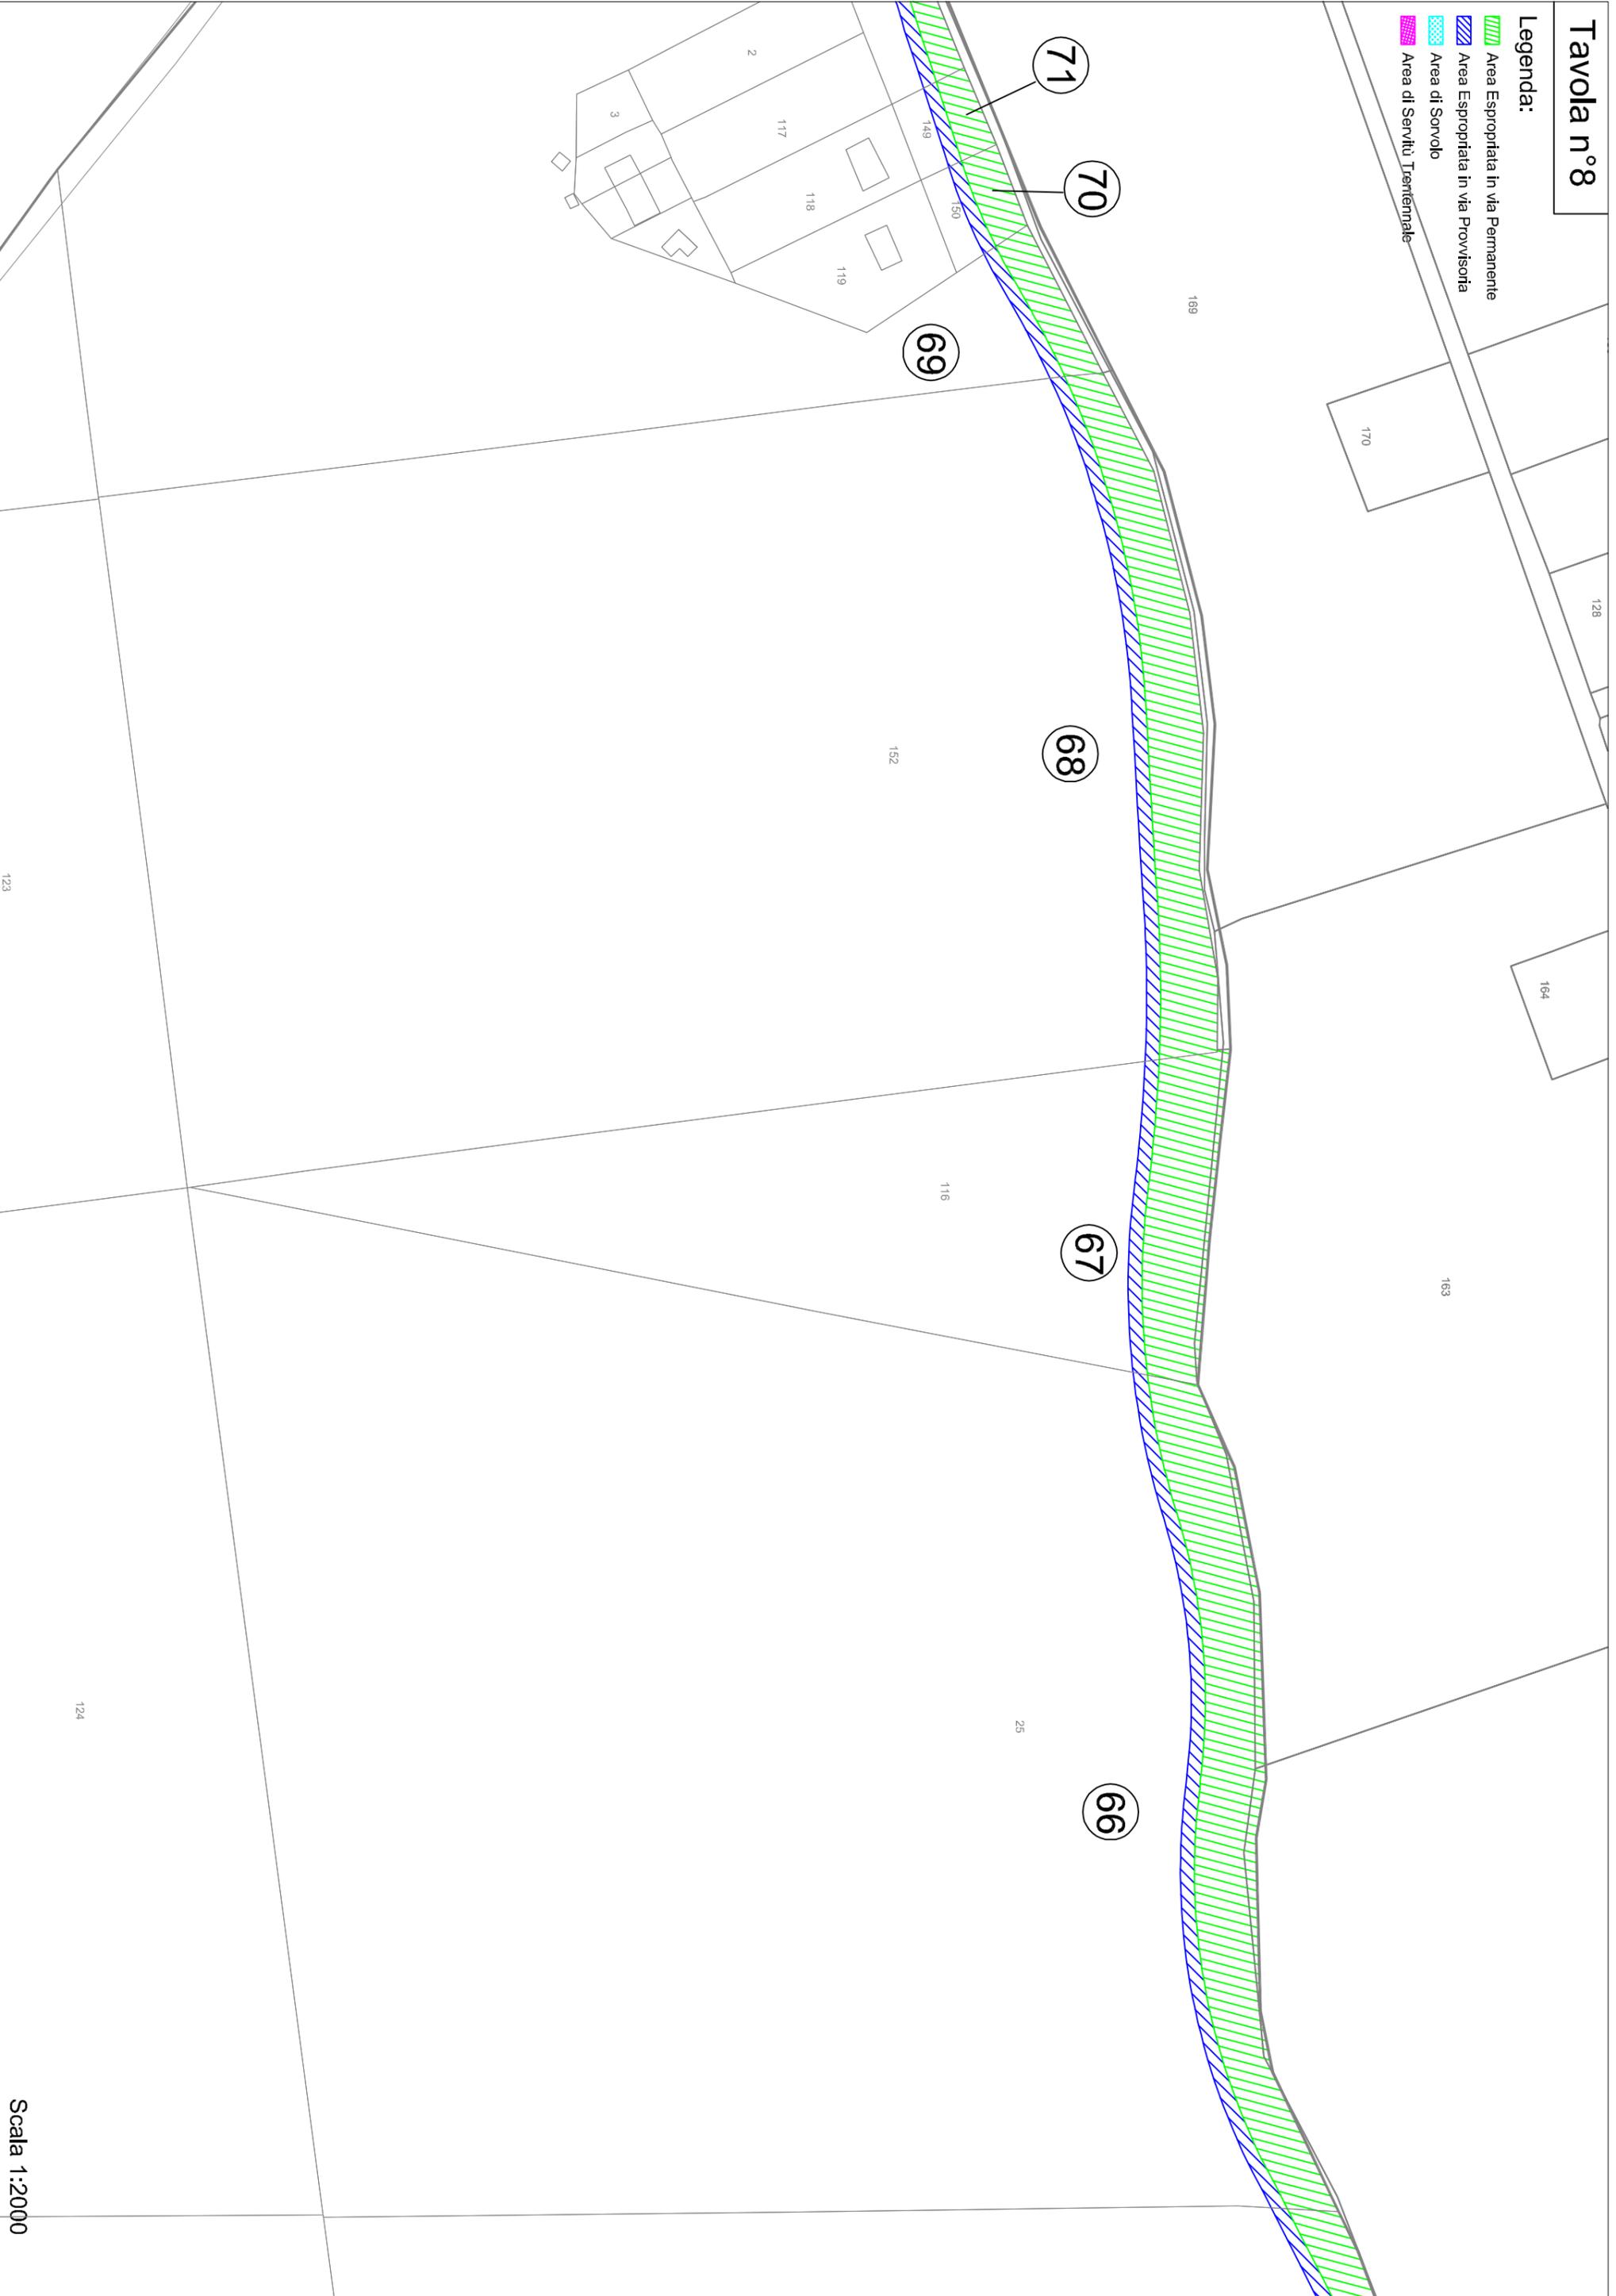


Tavola n° 9

Legenda:


-  Area Espropriata in via Permanente
-  Area Espropriata in via Provvisoria
-  Area di Sorvolo
-  Area di Servitù Trentennale



Tavola n° 10

Legenda:

- Area Espropriata in Via Permanente
- Area Espropriata in Via Provvisoria
- Area di Sorvolo
- Area di Servizi Trentennale

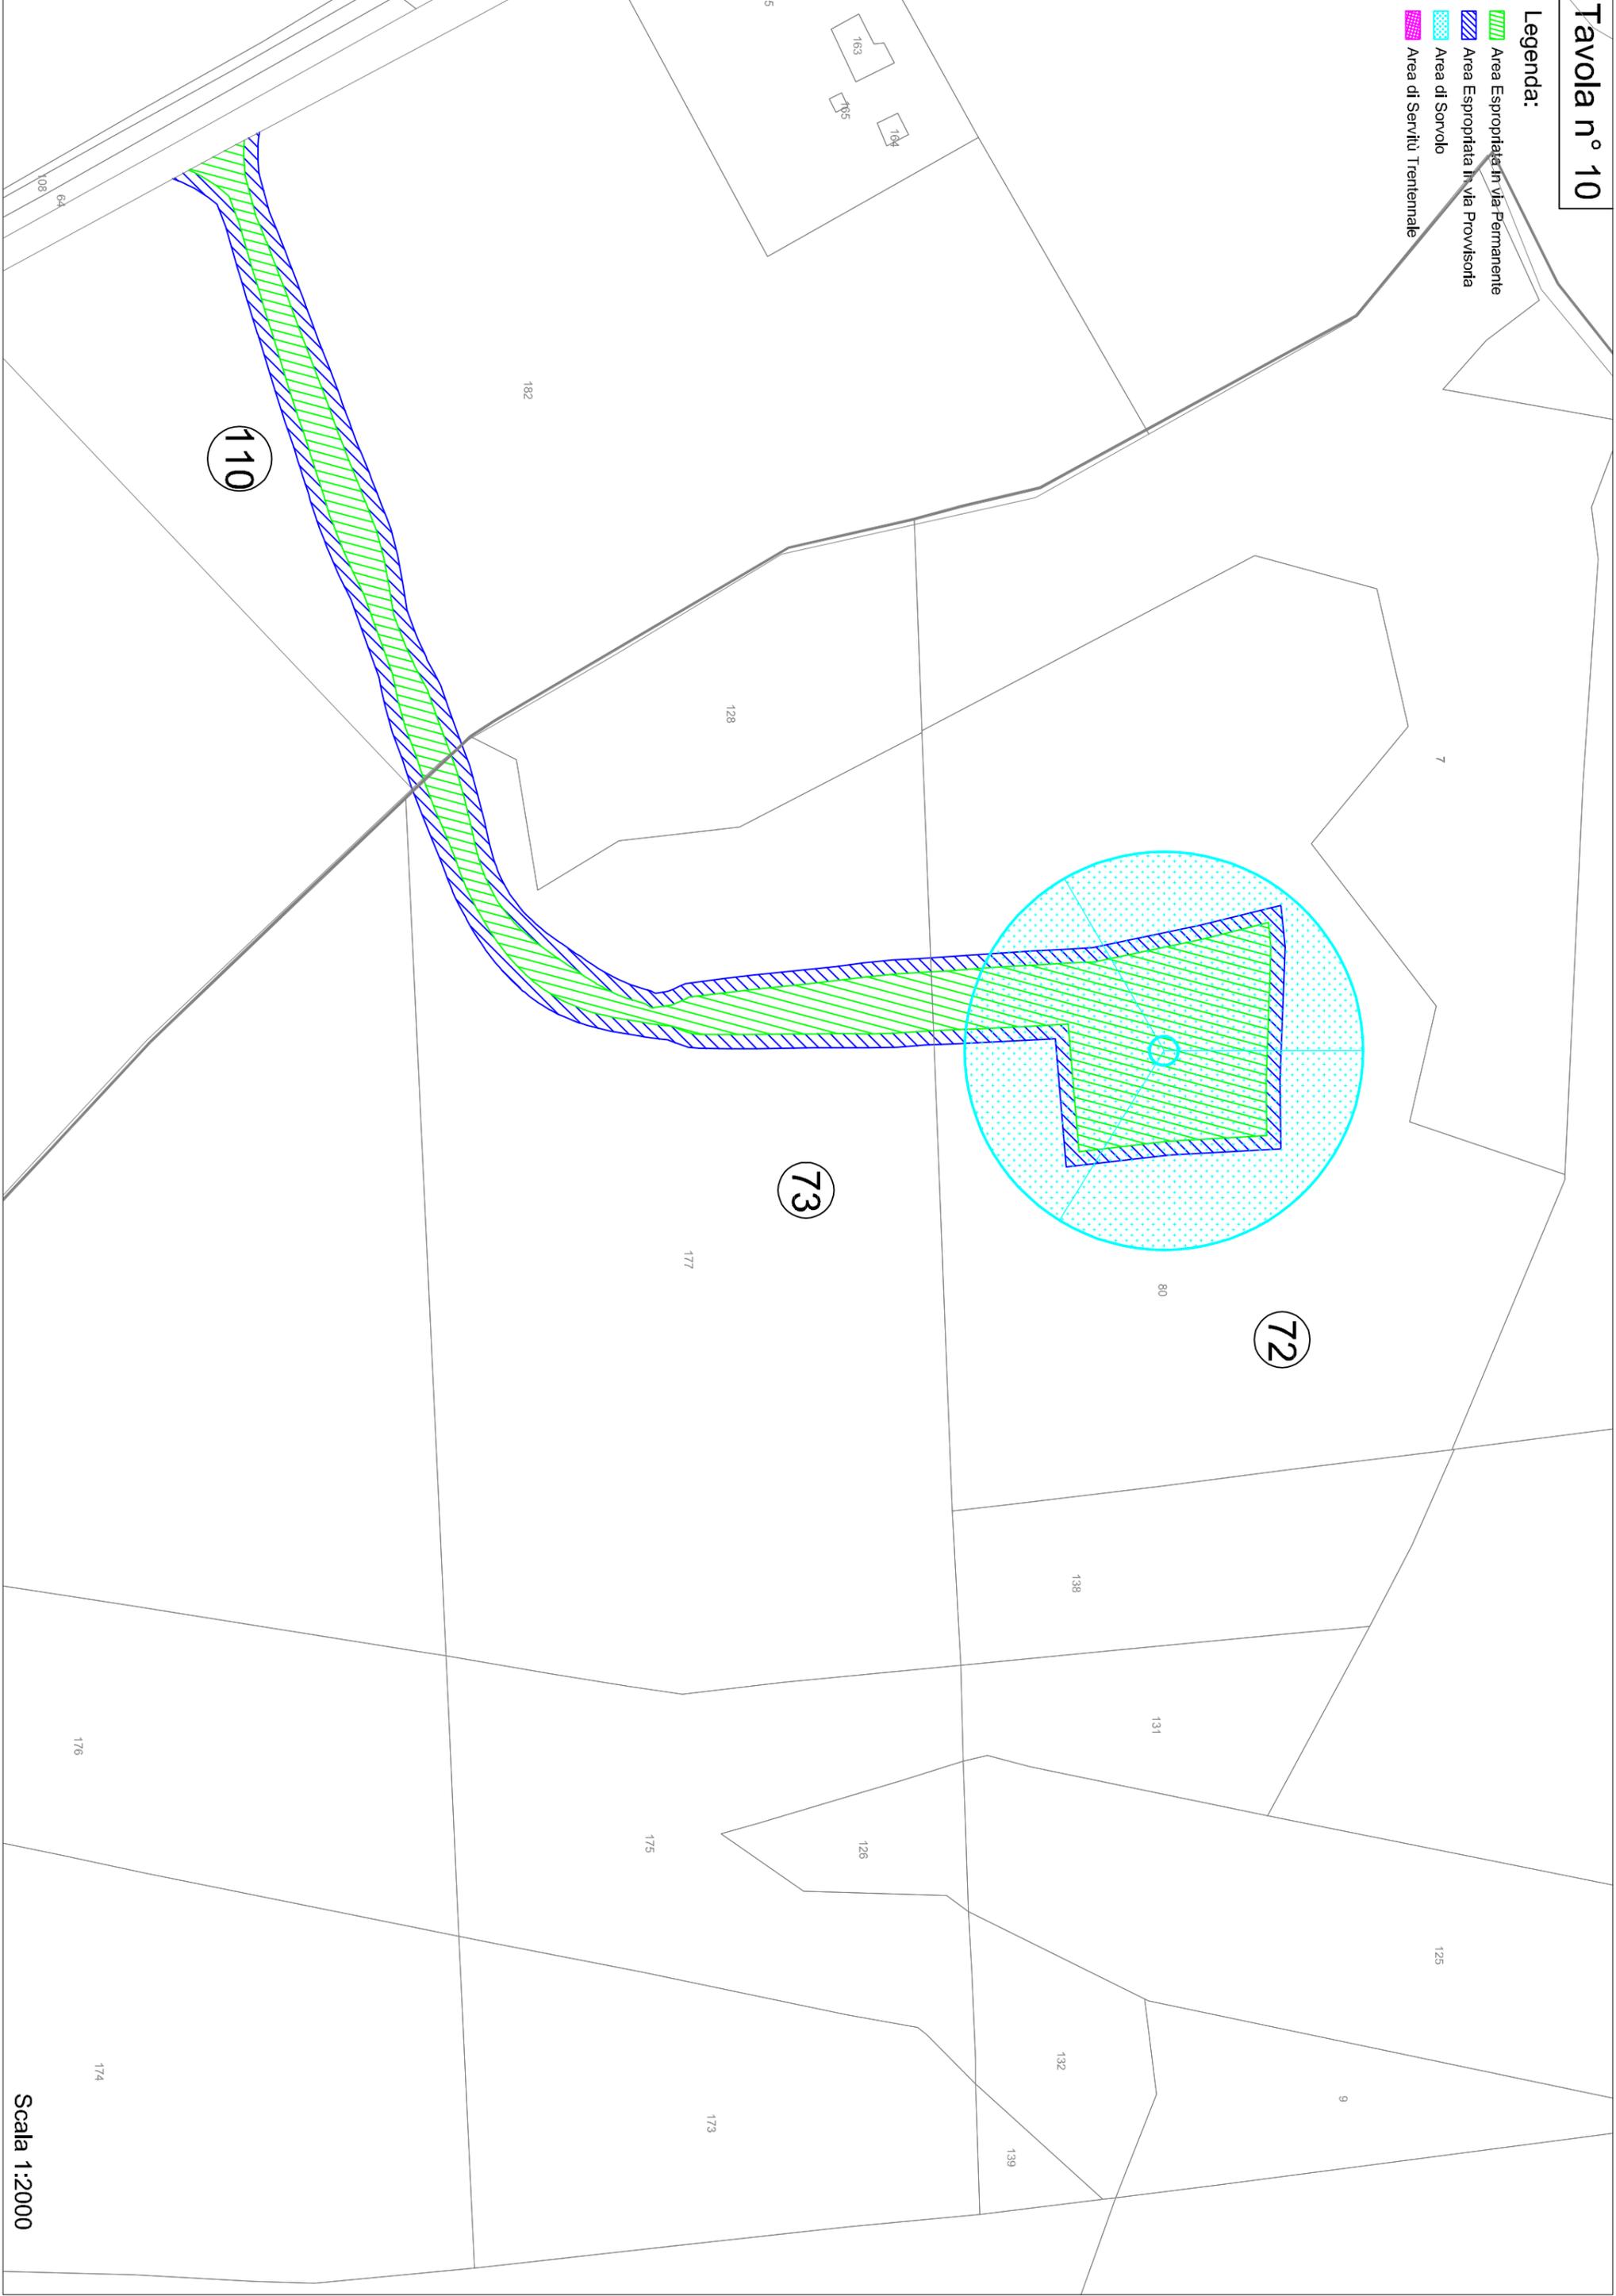

Scala 1:2000

Tavola n° 11

Legenda:

- Area Espropriata In Via Permanente
- Area Espropriata In Via Provvisoria
- Area di Sorvolo
- Area di Servizi Trentennale



Tavola n° 12

178

Legenda:

- Area Espropriata In via Permanente
- Area Espropriata In via Provvisoria
- Area di Sorvolo
- Area di Servizi Trentenale




Scala 1:2000

Tavola n° 13

Legenda:


- Area Espropriata in via Permanente
- Area Espropriata in via Provvisoria
- Area di Sorvolo
- Area di Servizio Triennale

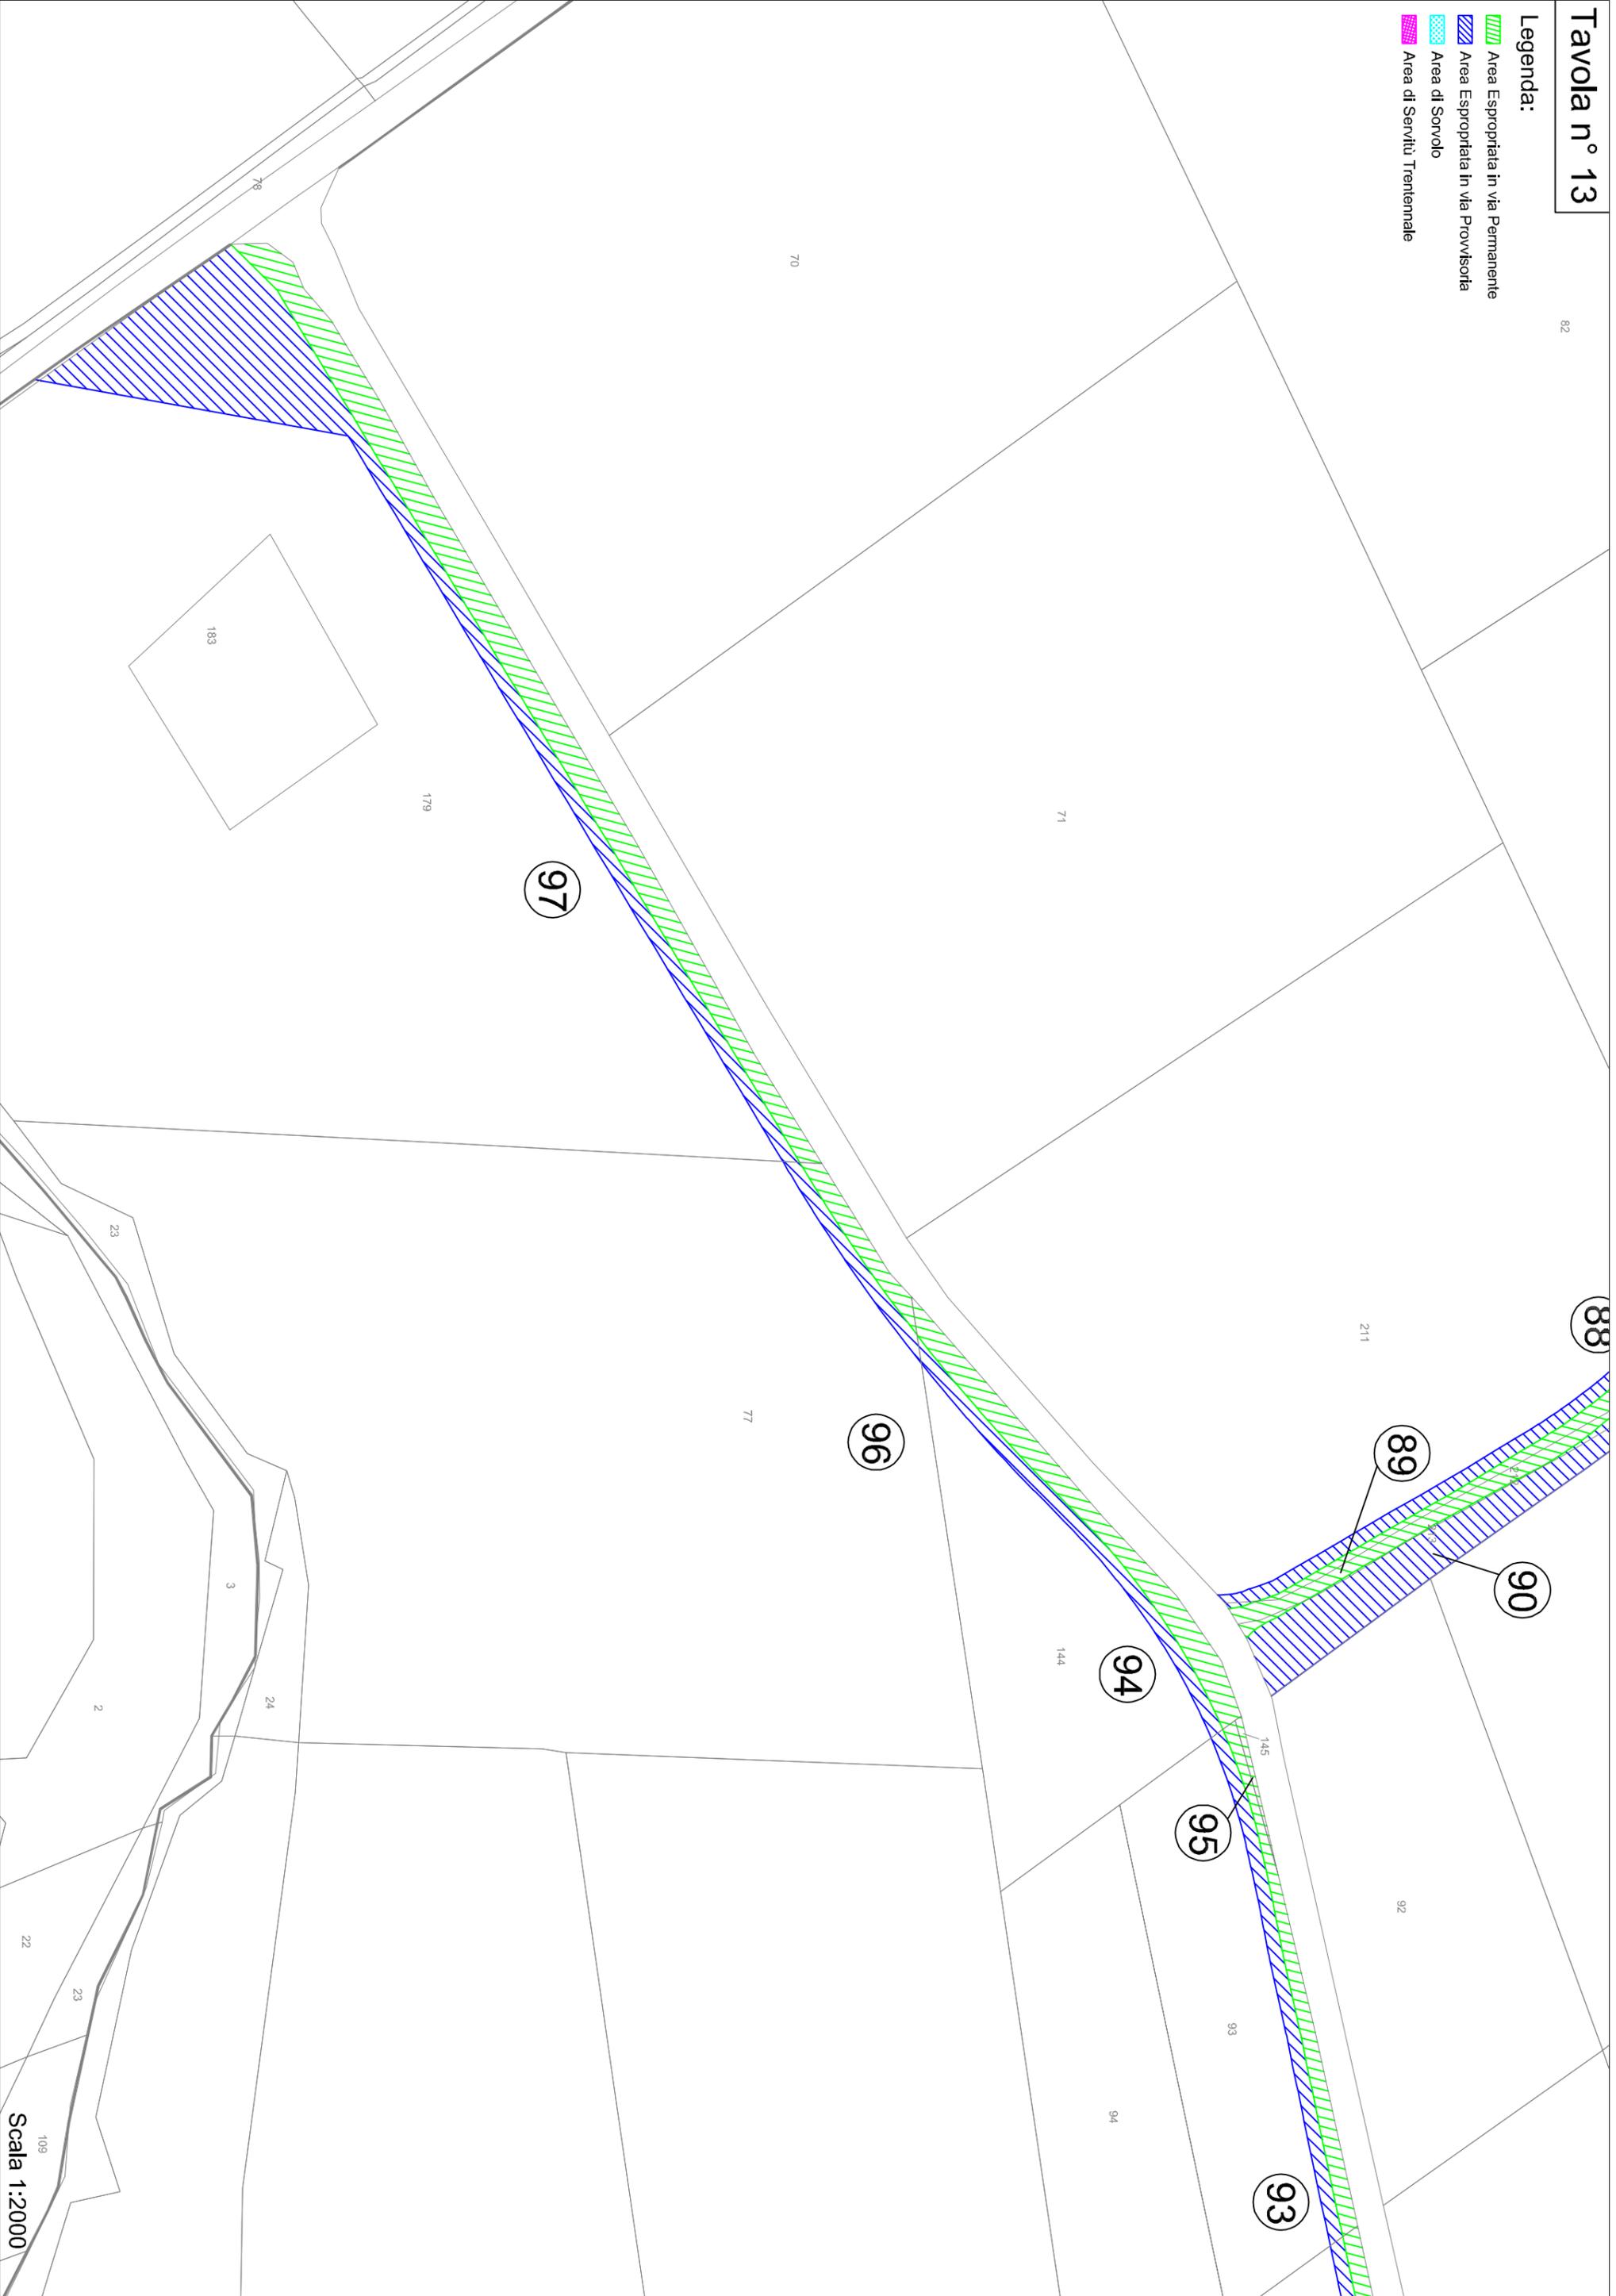

Scala 1:2000


Tavola n° 15

- Legenda:**
- Area Espropriata in via Permanente
 - Area Espropriata in via Provvisoria
 - Area di Sorvolo
 - Area di Servitù Trentennale

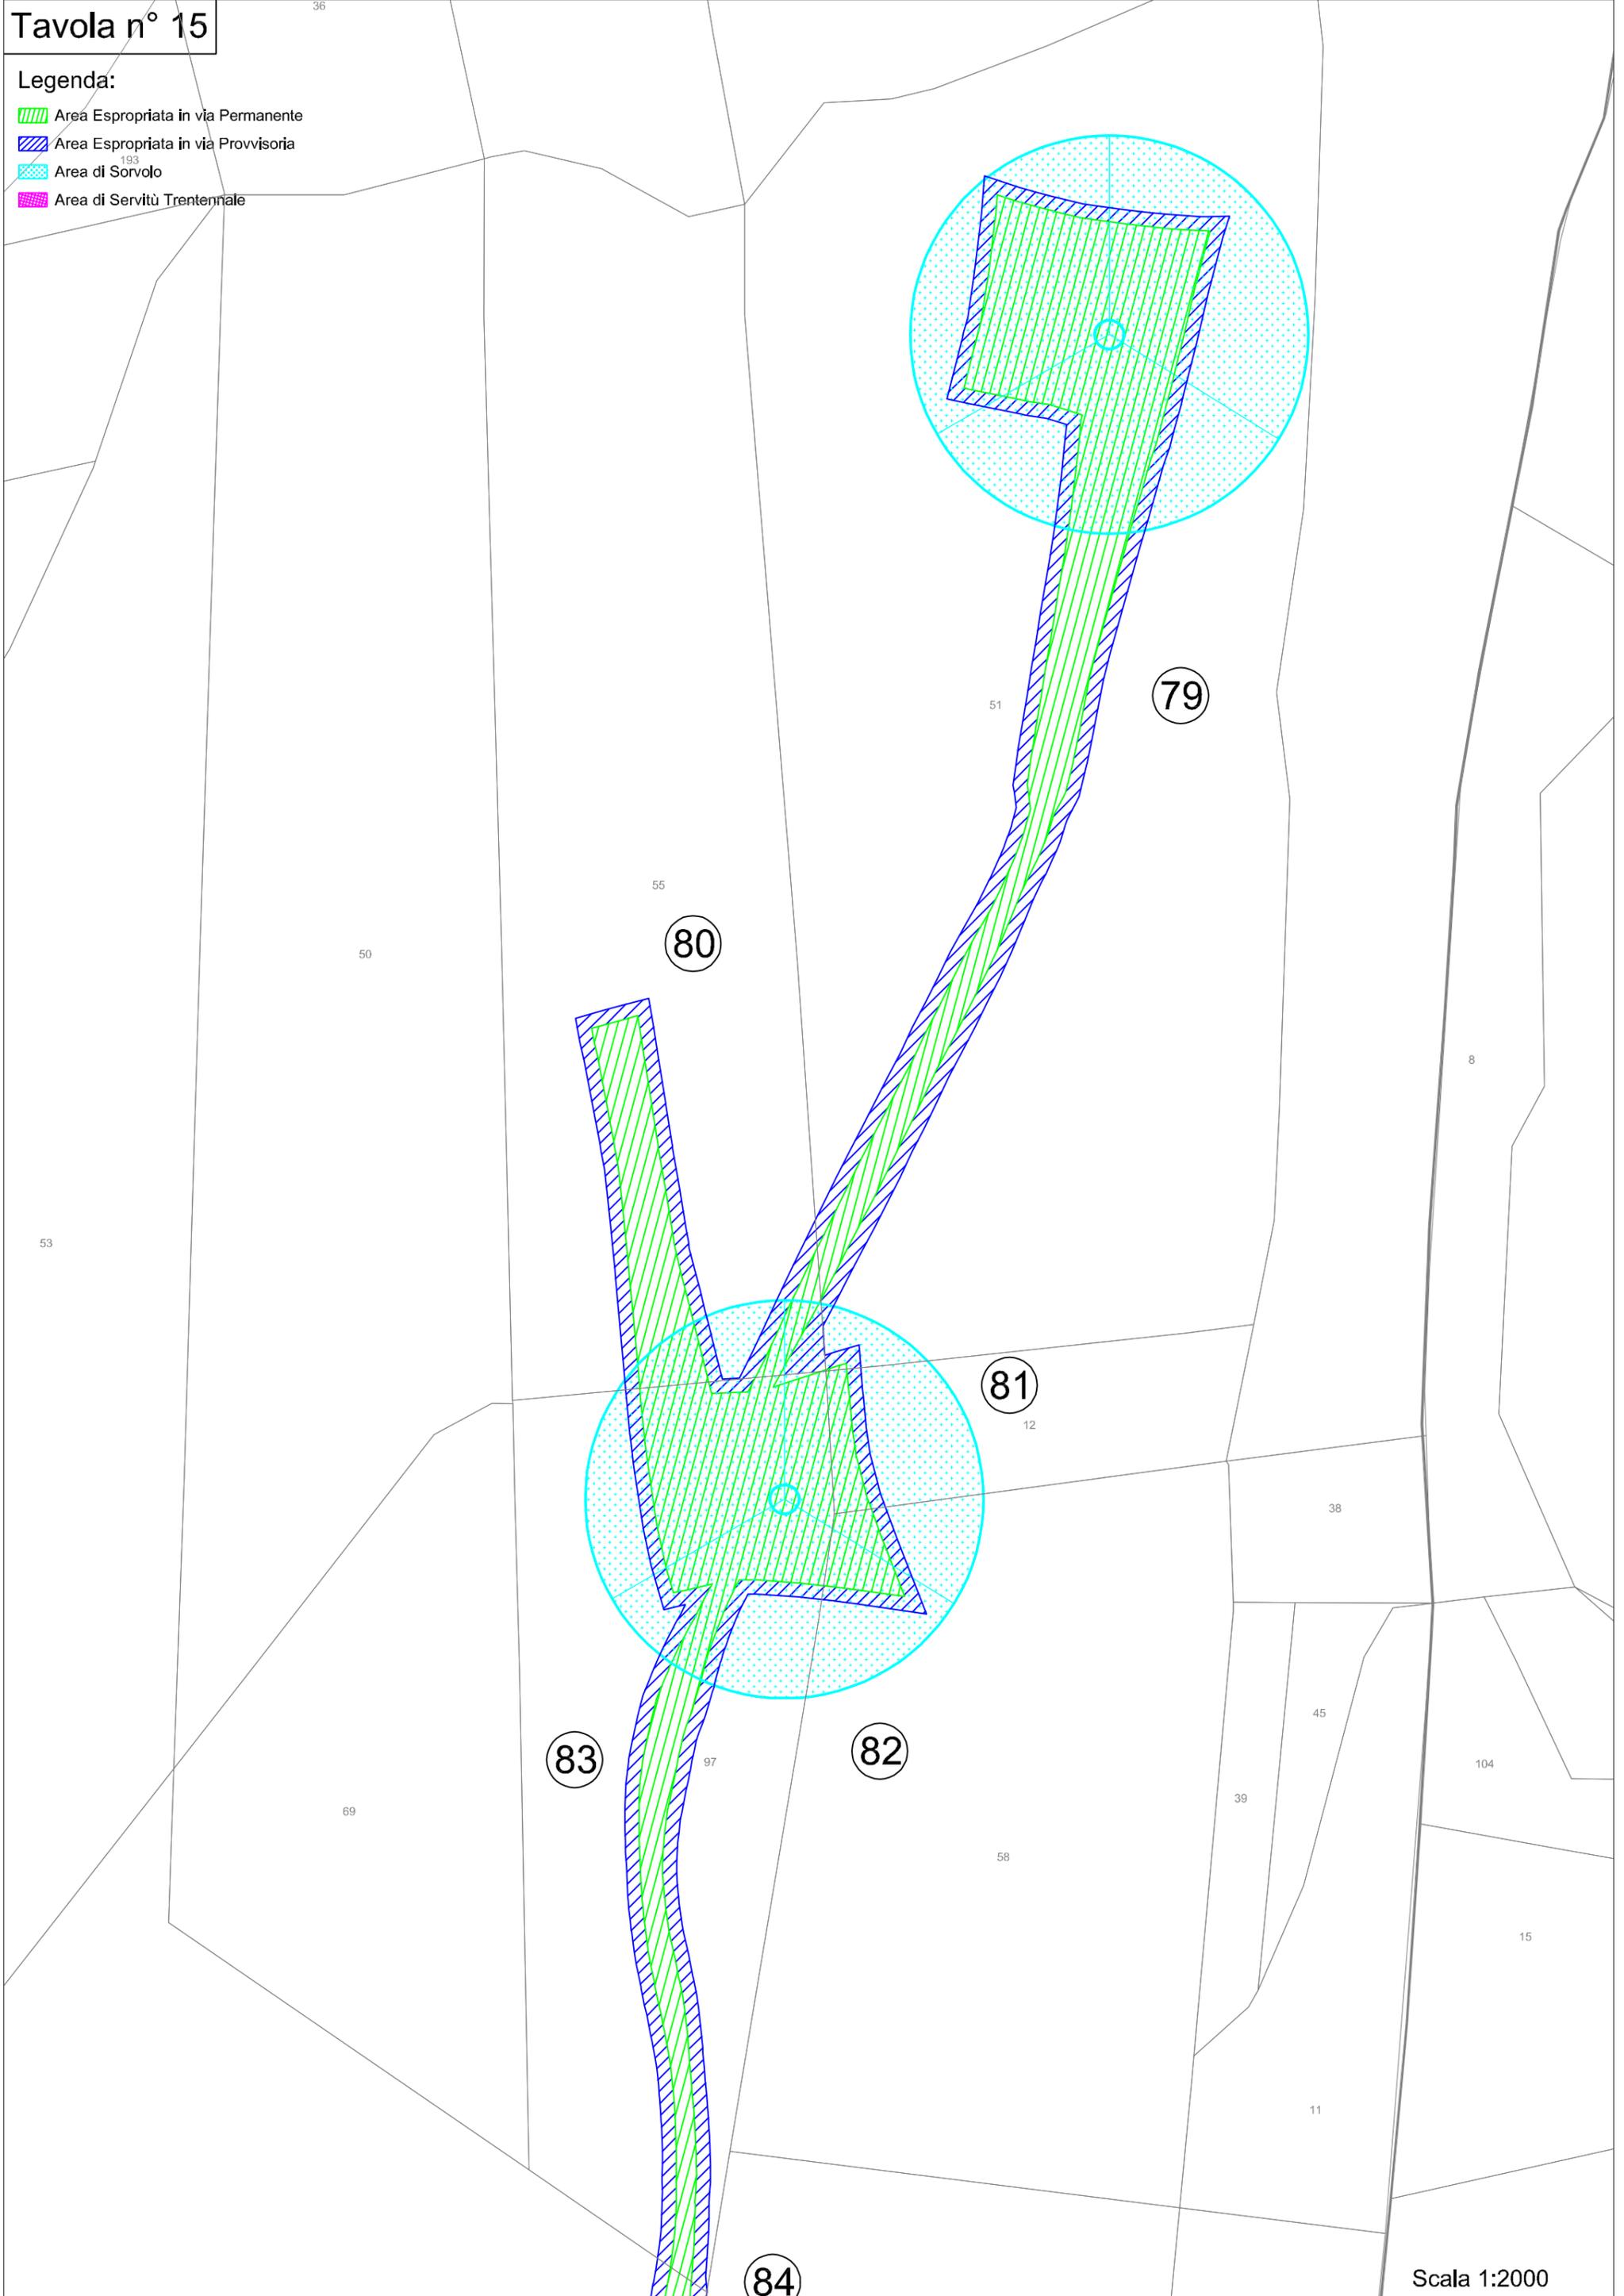

Legenda:

- Area Espropriata In via Permanente
- Area Espropriata In via Provvisoria
- Area di Sbravo
- Area di Servizi Trentenale

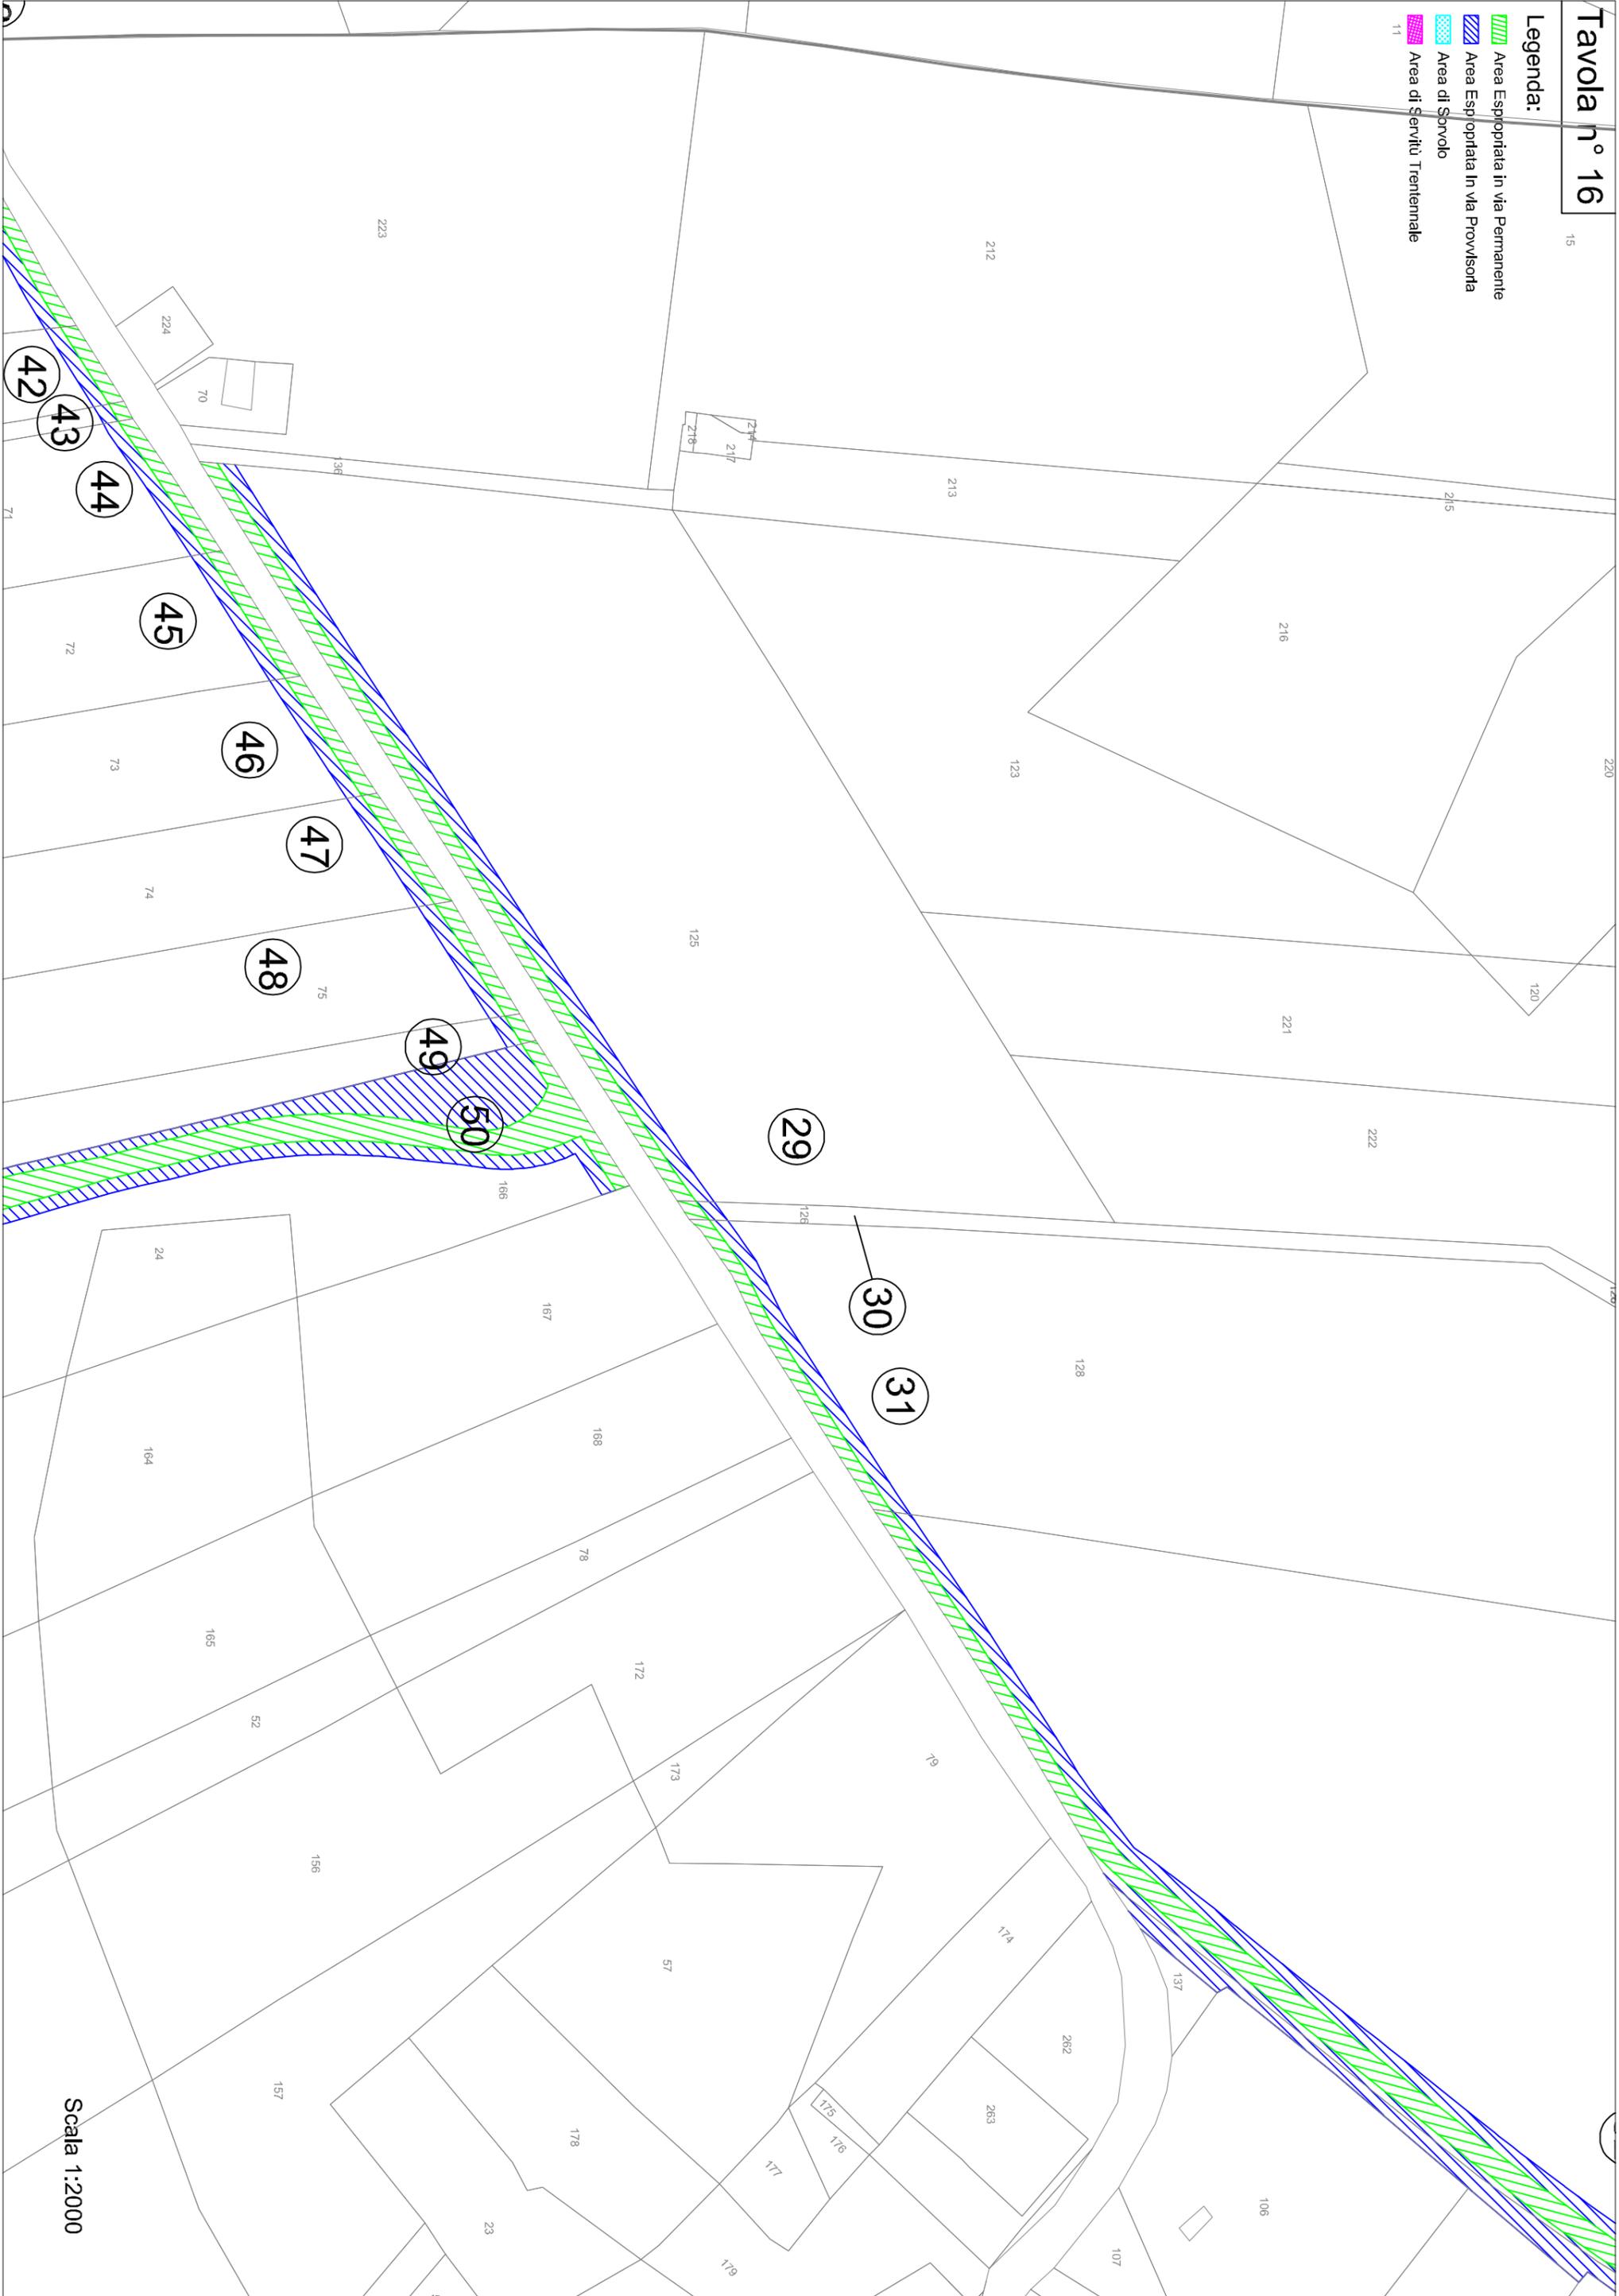


Scala 1:2000

Tavola n° 17

Legenda:

- Area Espropriata In via Permanente
- Area Espropriata In via Provvisoria
- Area di Sorvolo
- Area di Servizi Territoriale

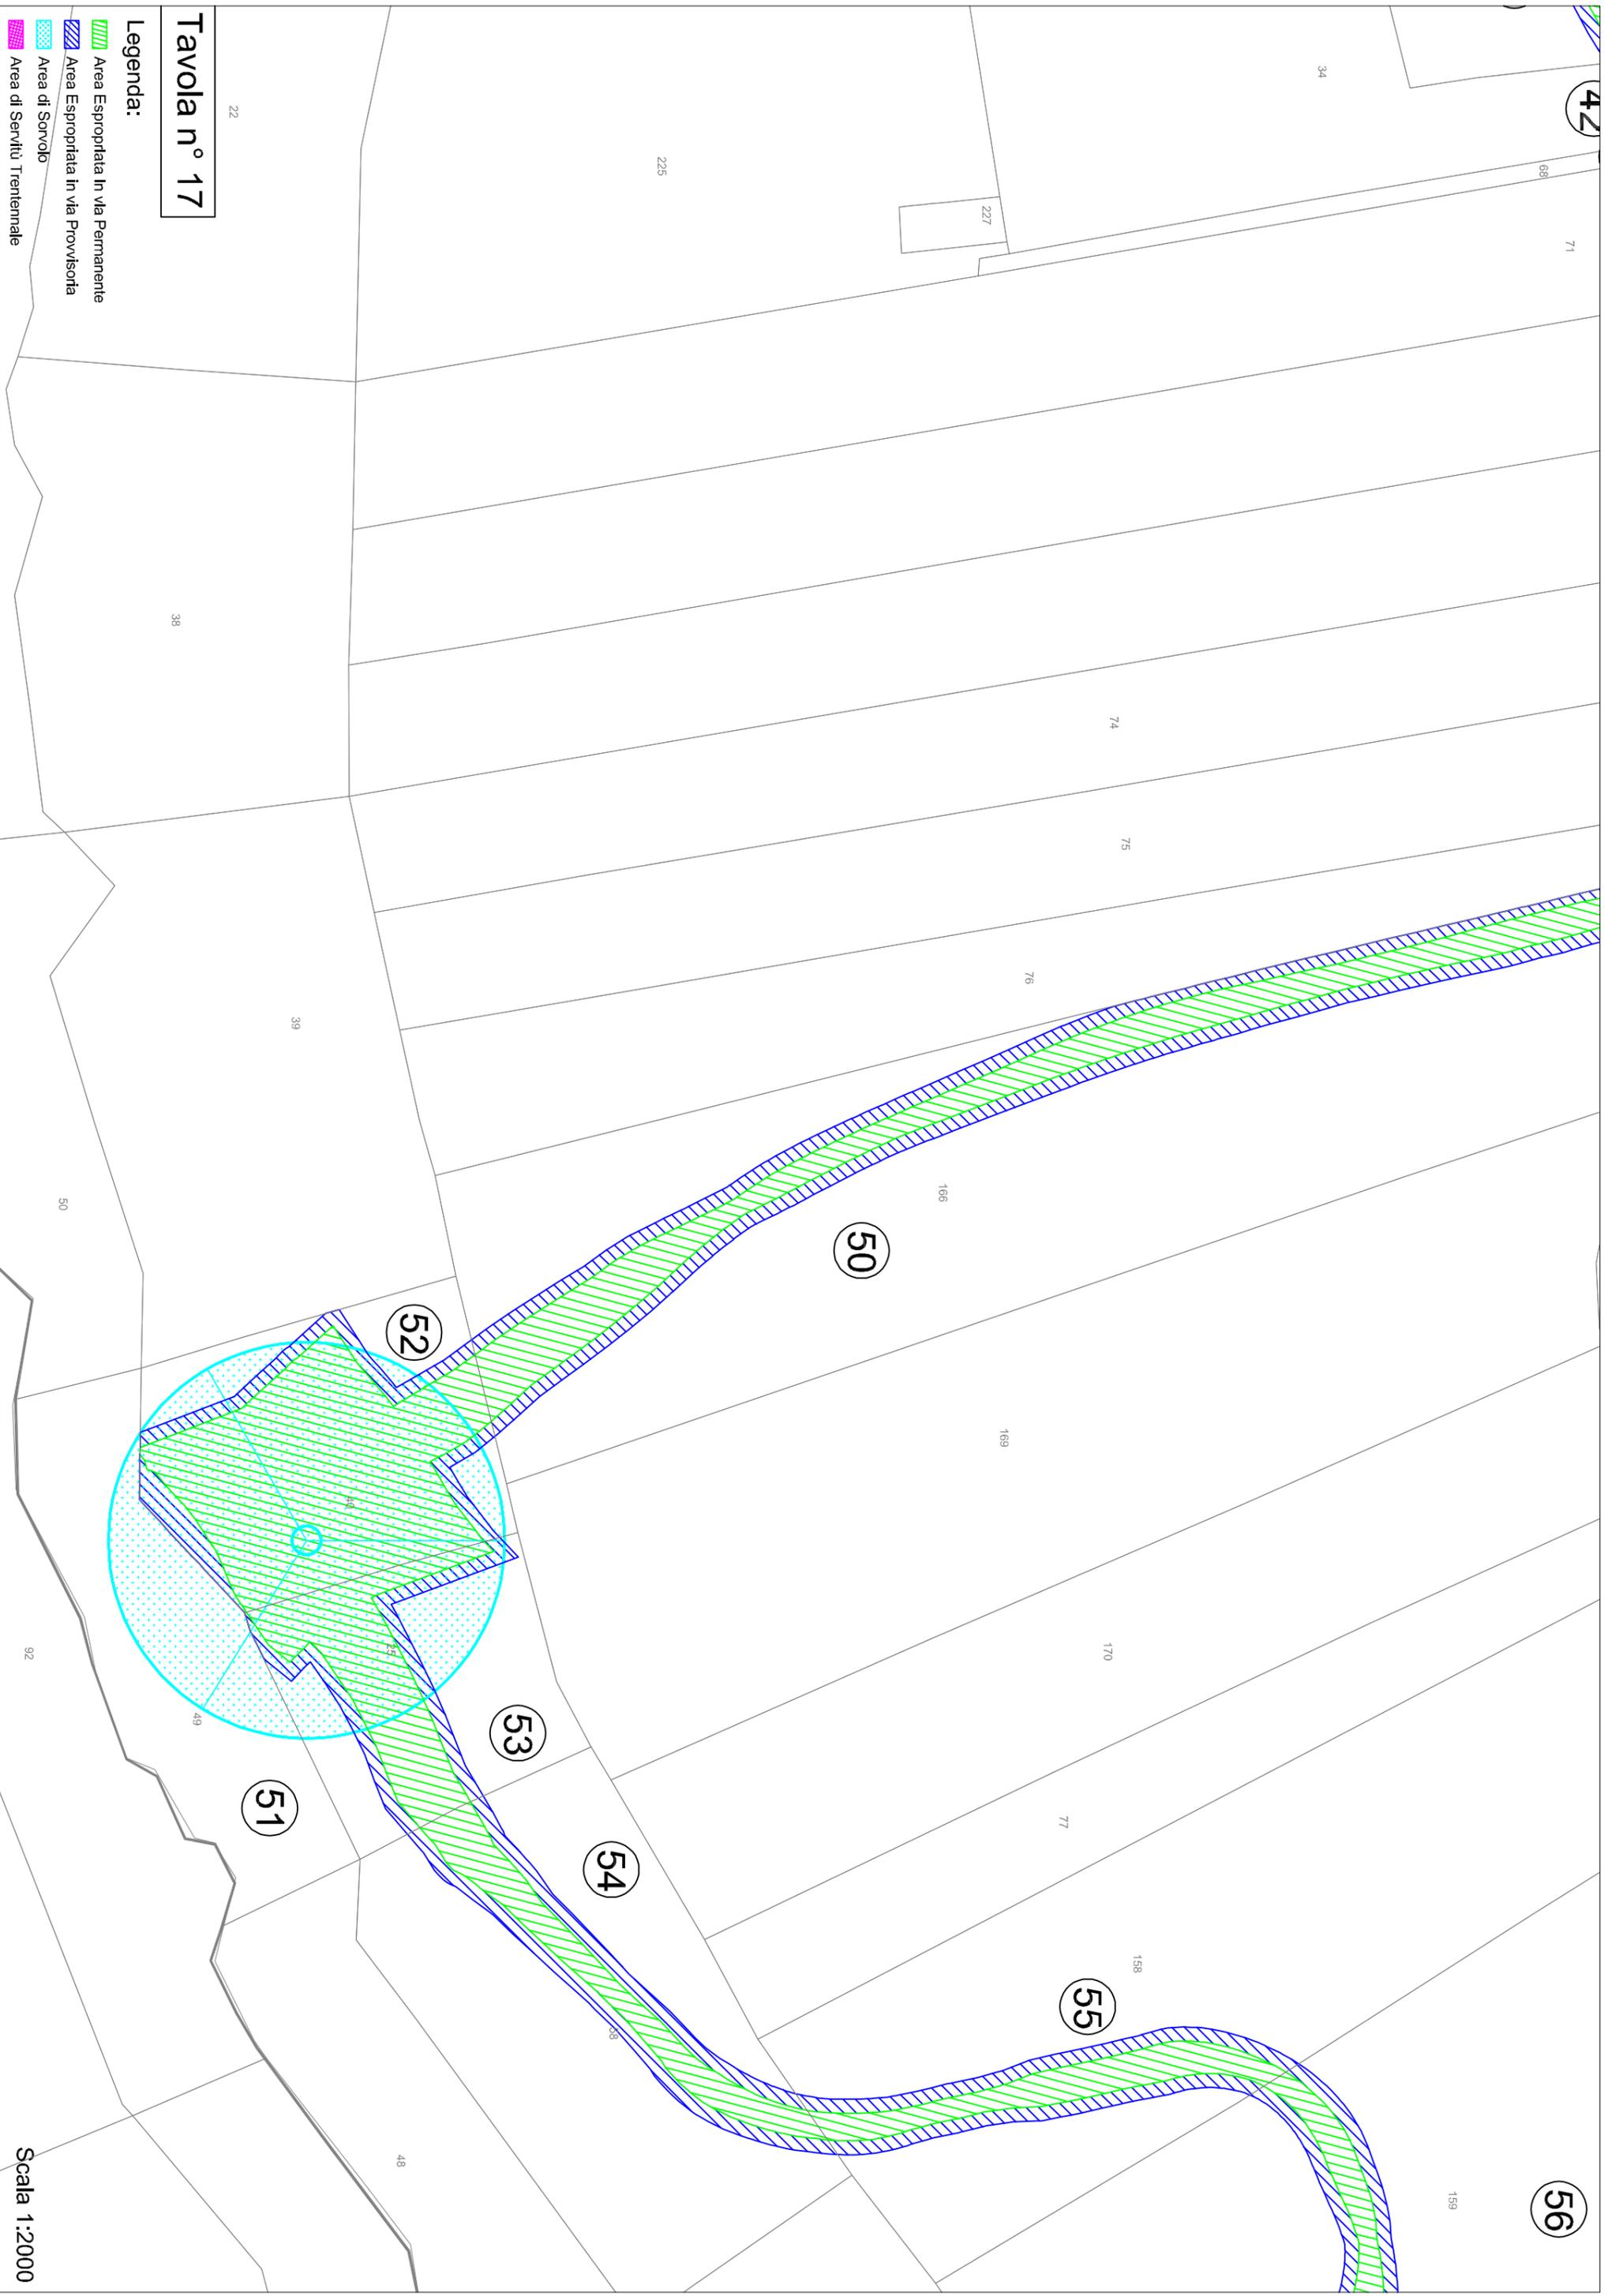

Legenda:

- Area Espropriata in via Permanente
- Area Espropriata in via Provvisoria
- Area di Sorvolo
- Area di Servizi Triennale

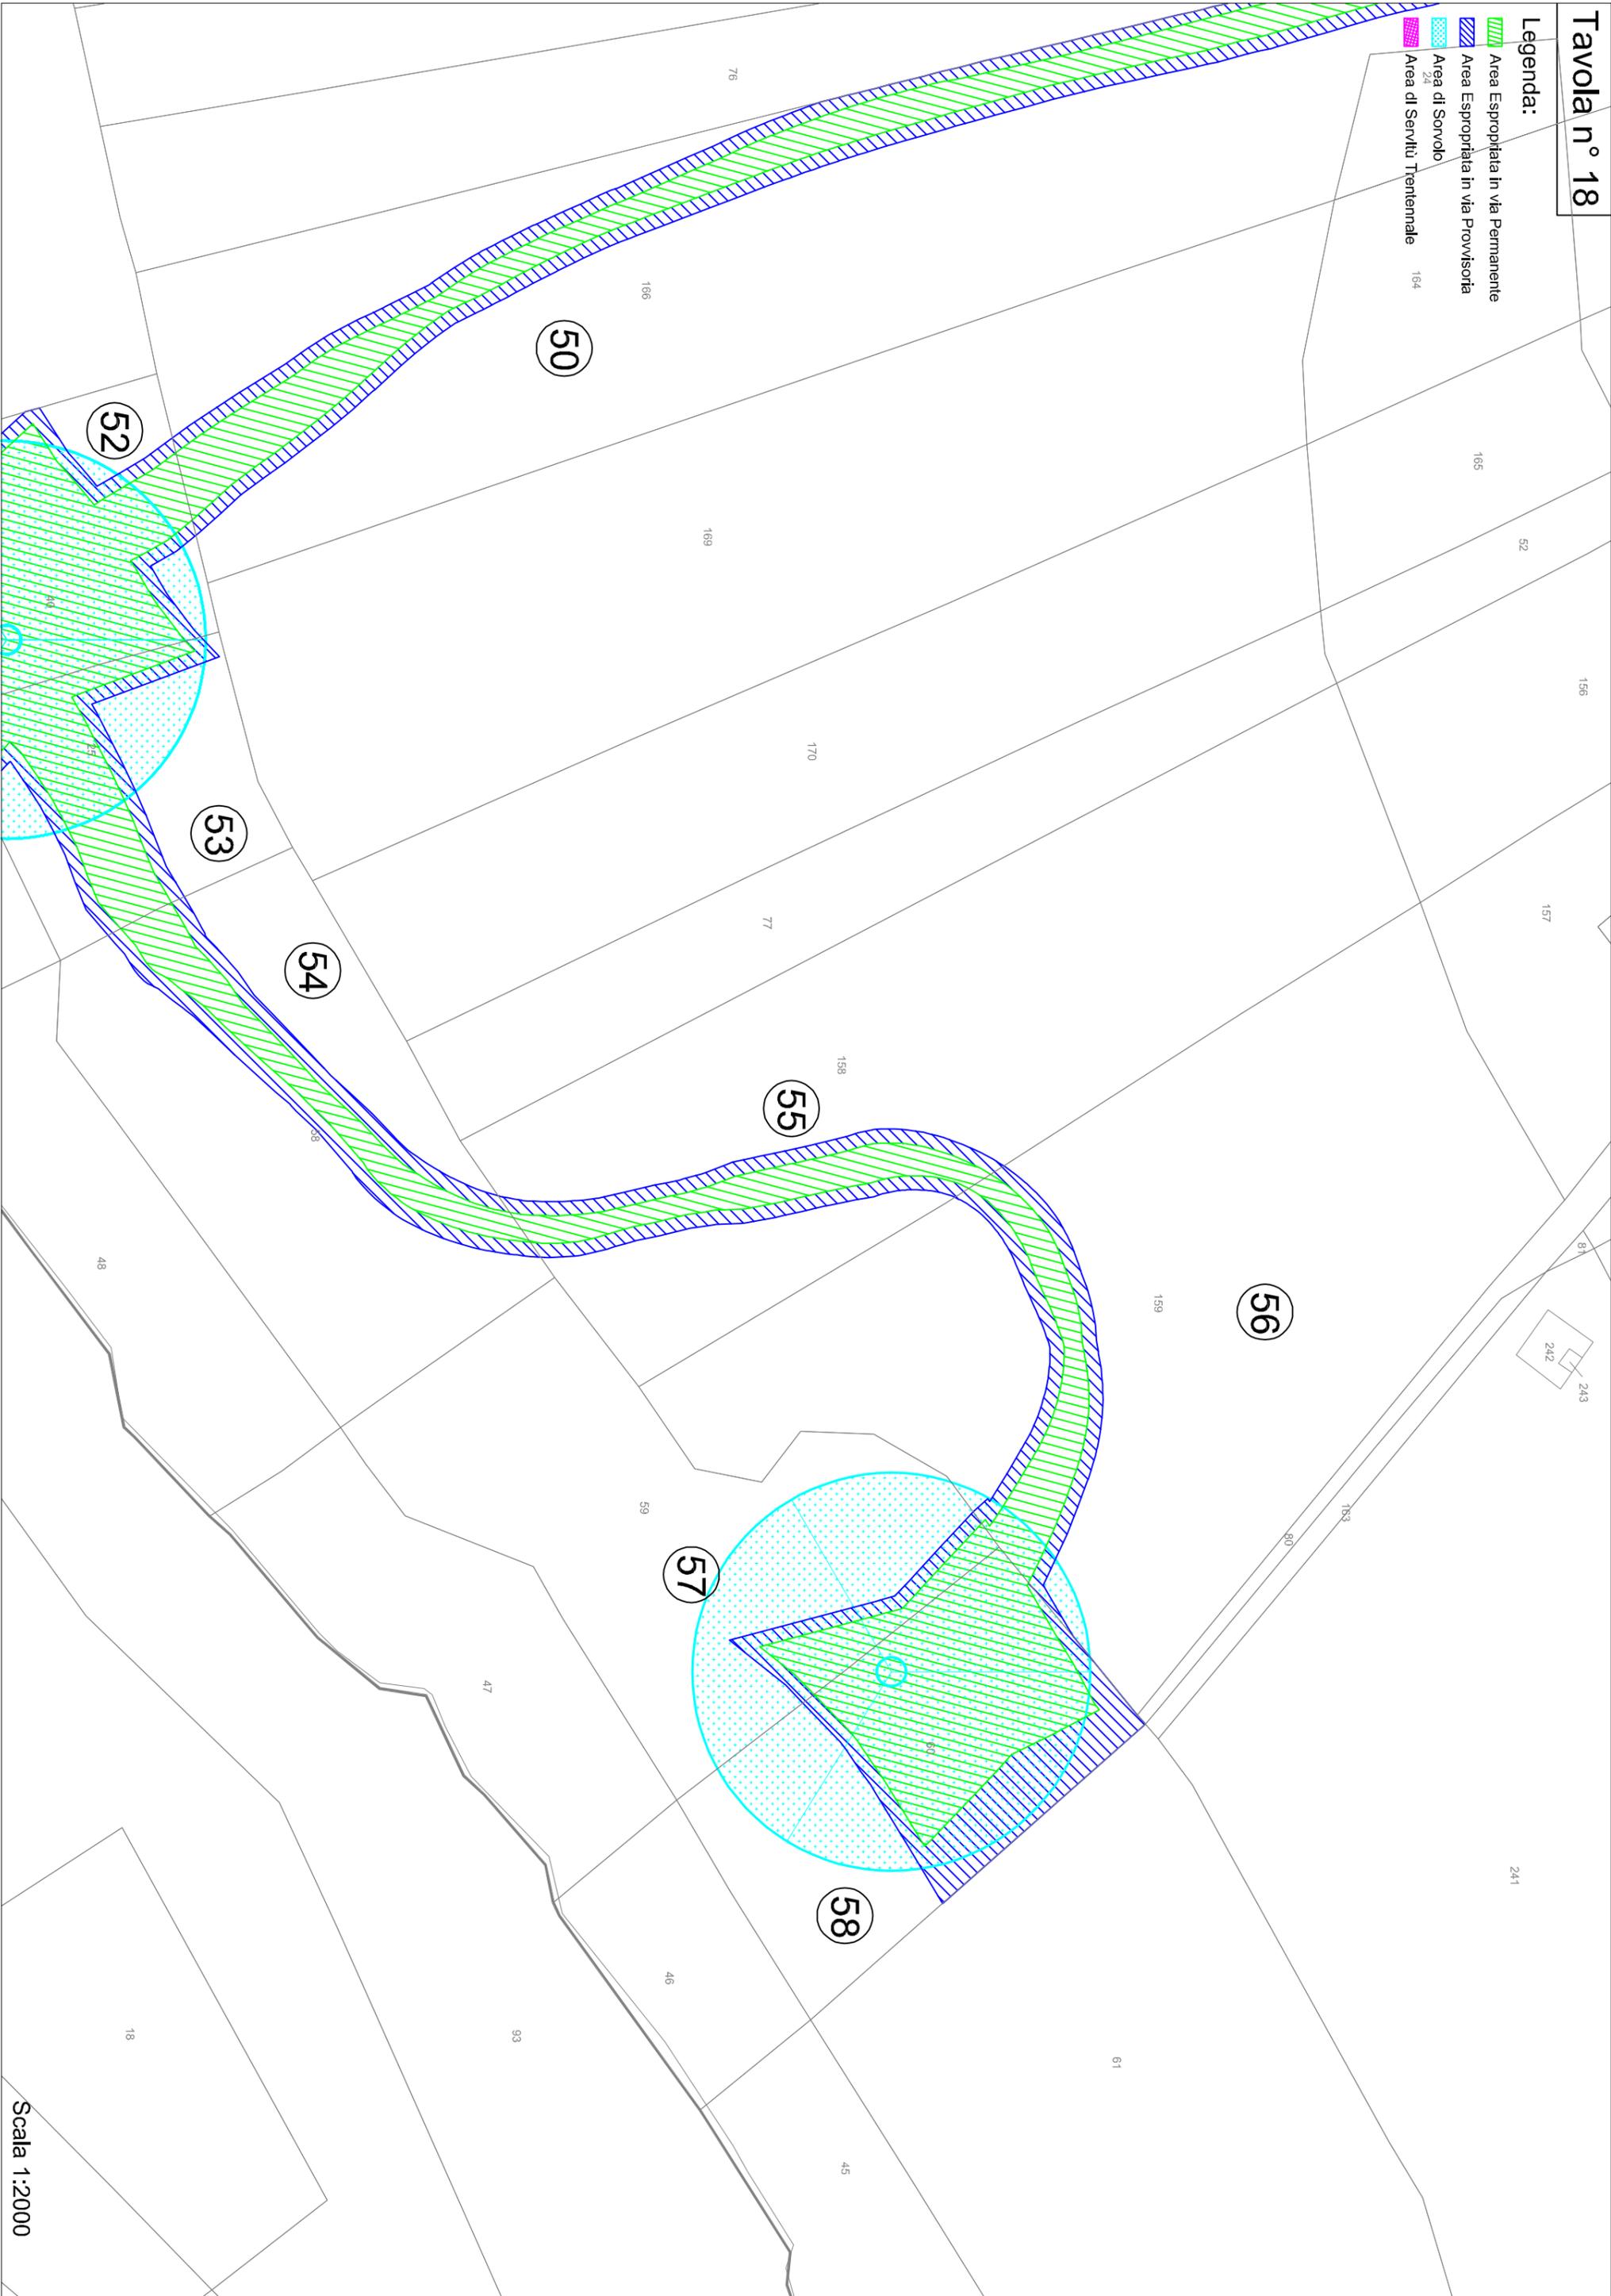


Tavola n° 19

Legenda:

-  Area Espropriata In via Permanente
-  Area Espropriata in via Provvisoria
-  Area di Sorvolo
-  Area di Servitù Trentennale


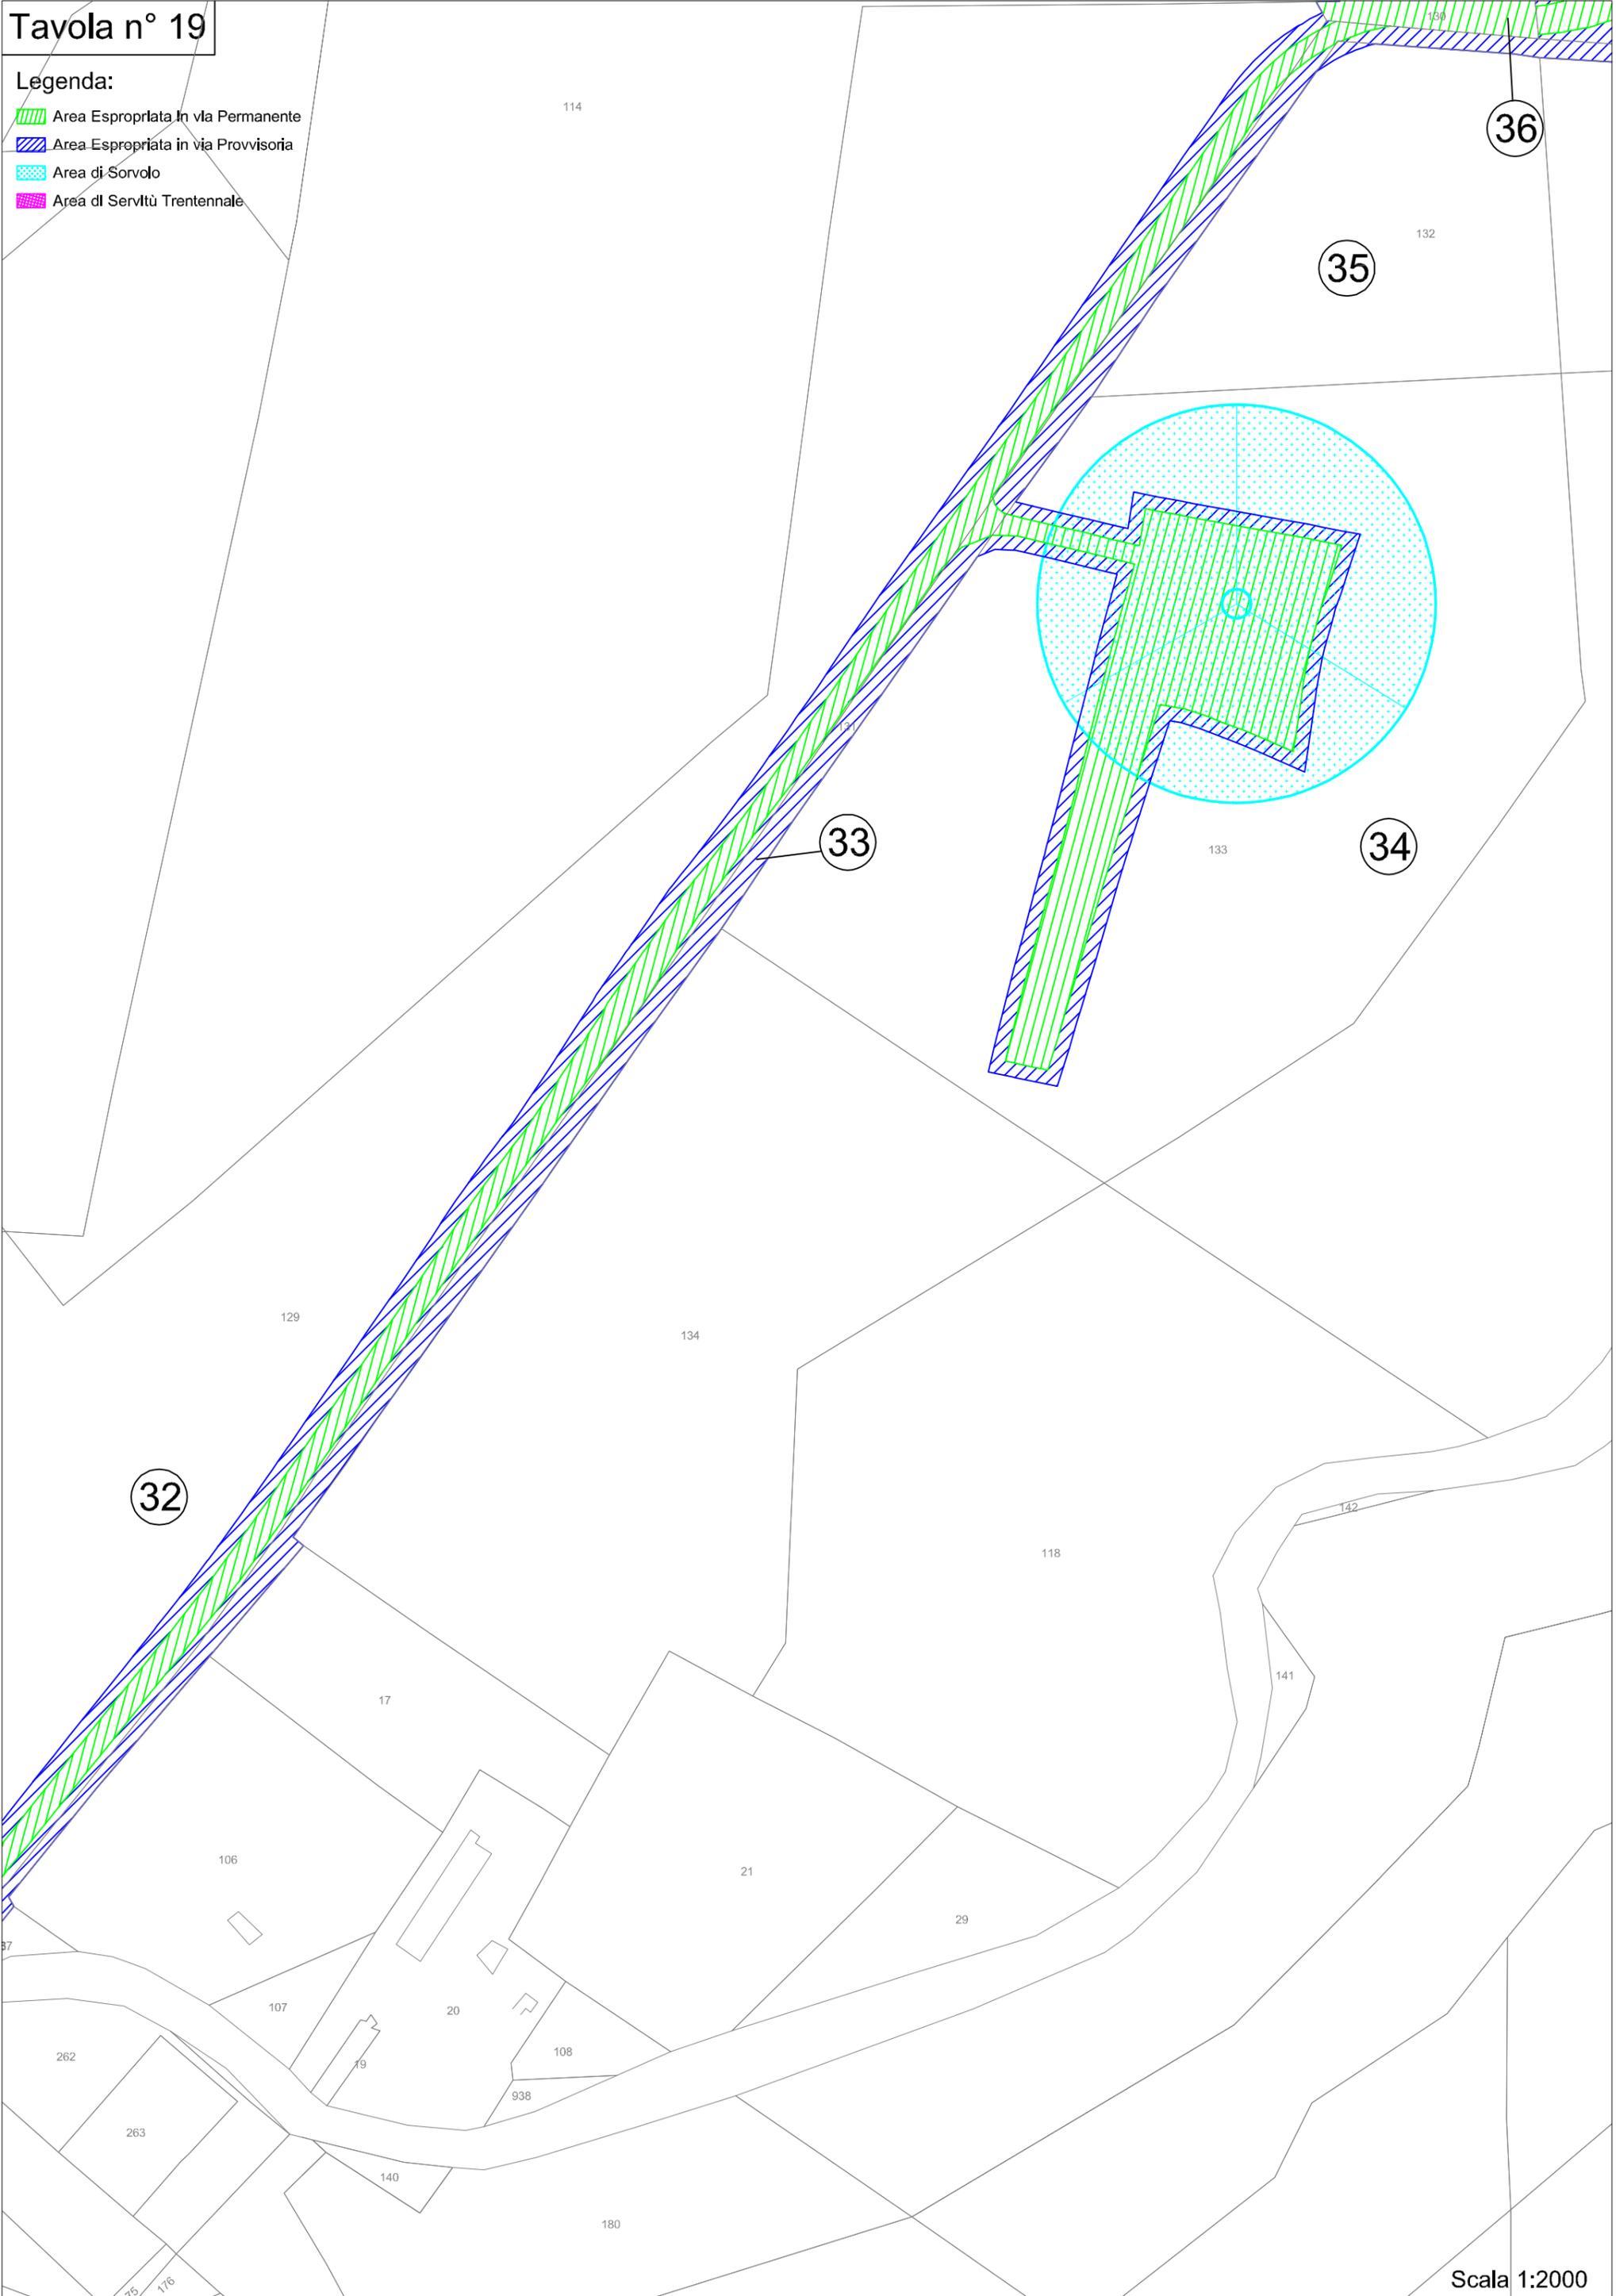


Tavola n° 21

Legenda:

- Area Espropriata in via Permanente
- Area Espropriata in via Provvisoria
- Area di Sorvolo
- Area di Servizio Triennale

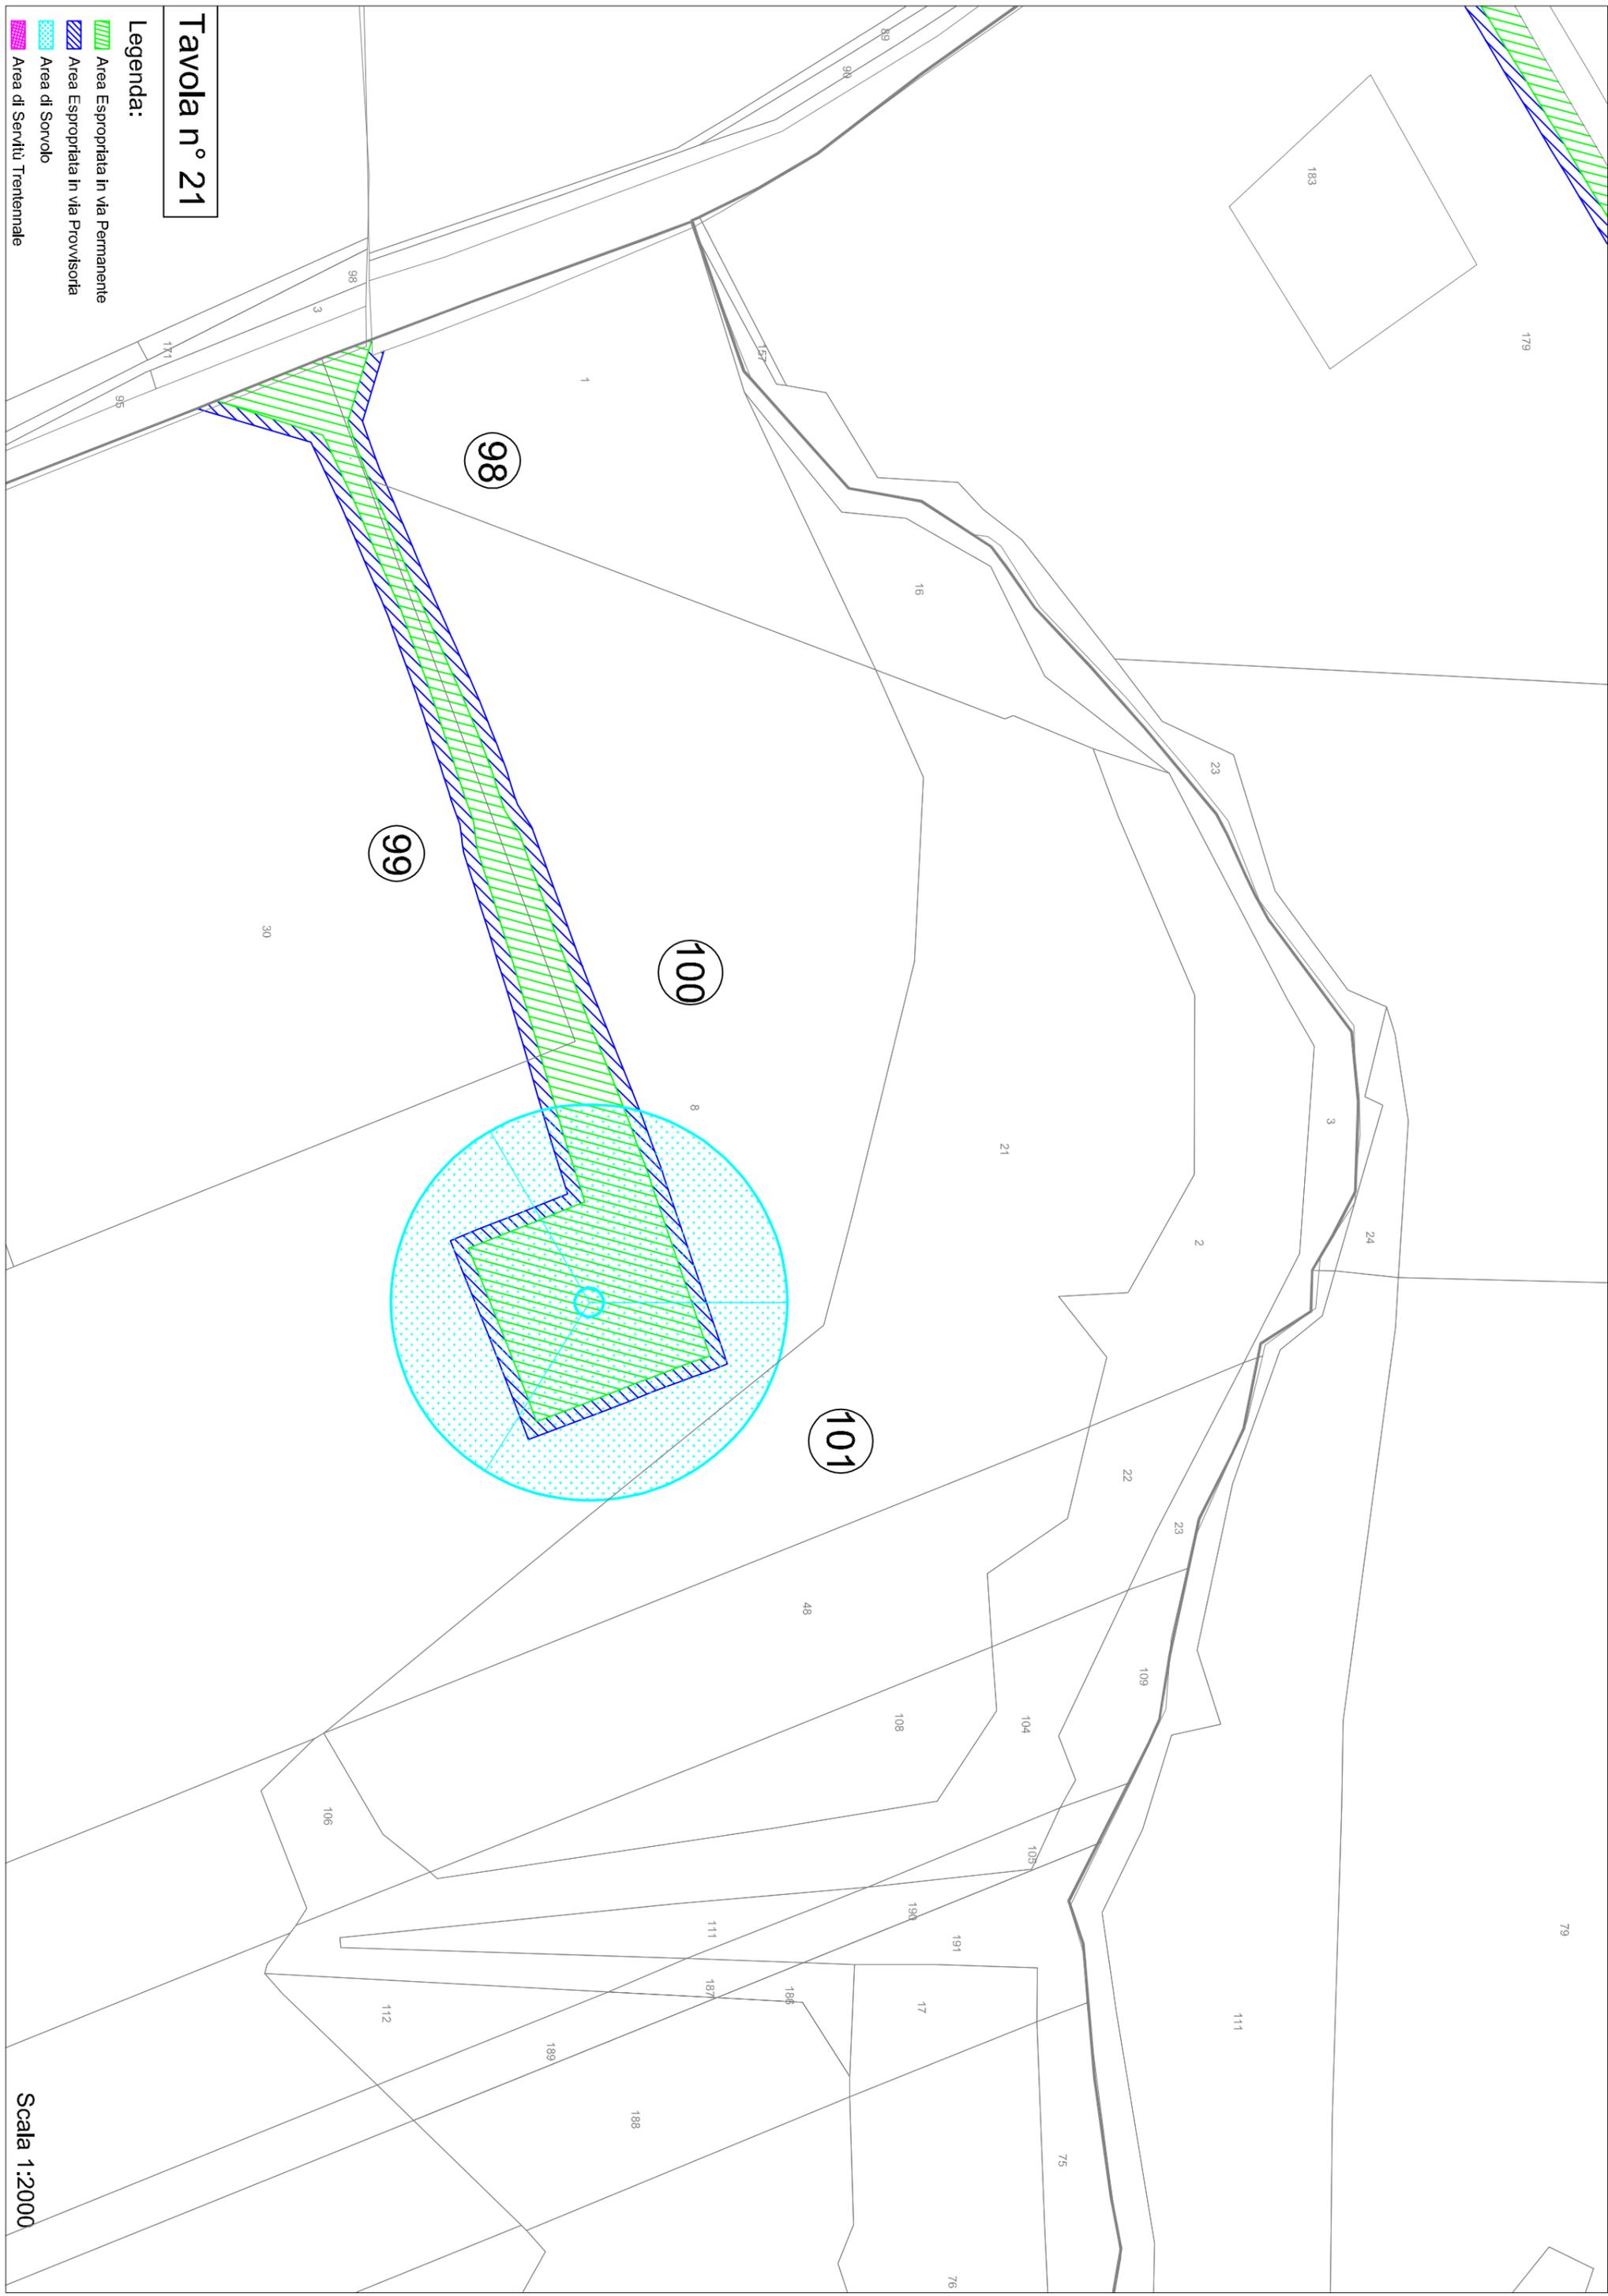


Scala 1:2000

Tavola n° 22

30

Legenda:

- Area Espropriata in via Permanente
- Area Espropriata In via Provvisoria
- Area di Sorvolo
- Area di Servizi Trentennale

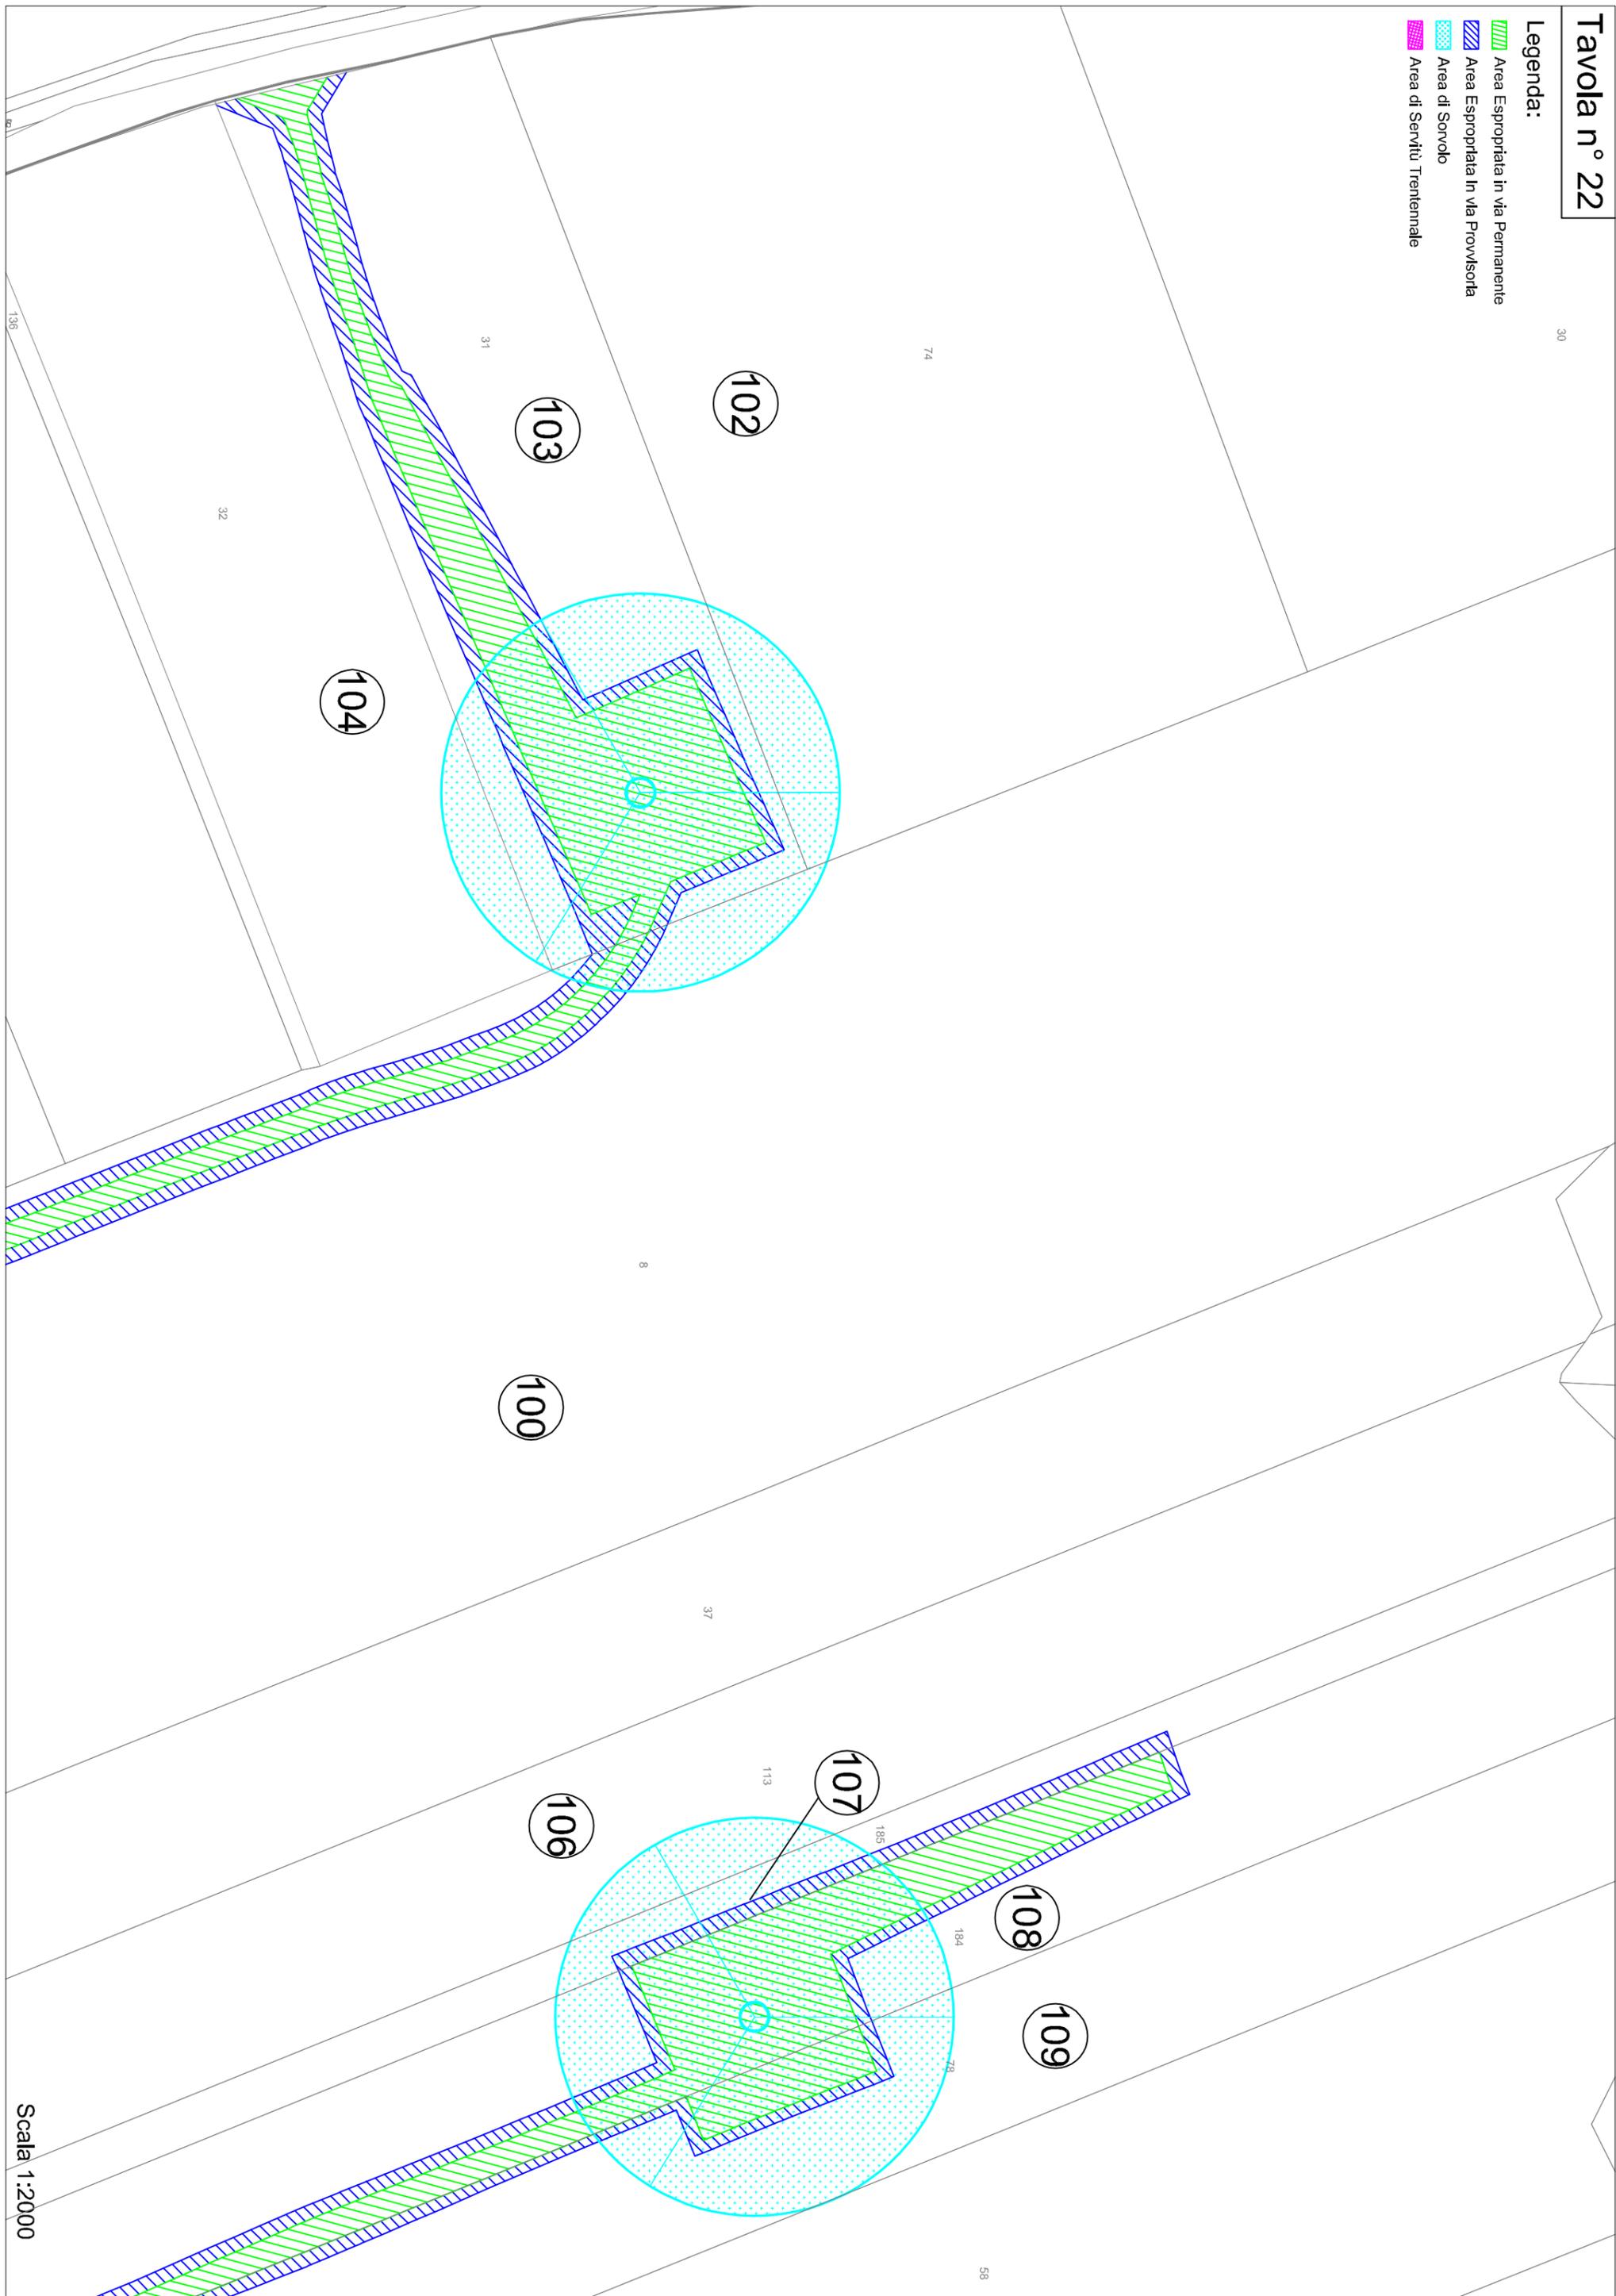

Scala 1:2000

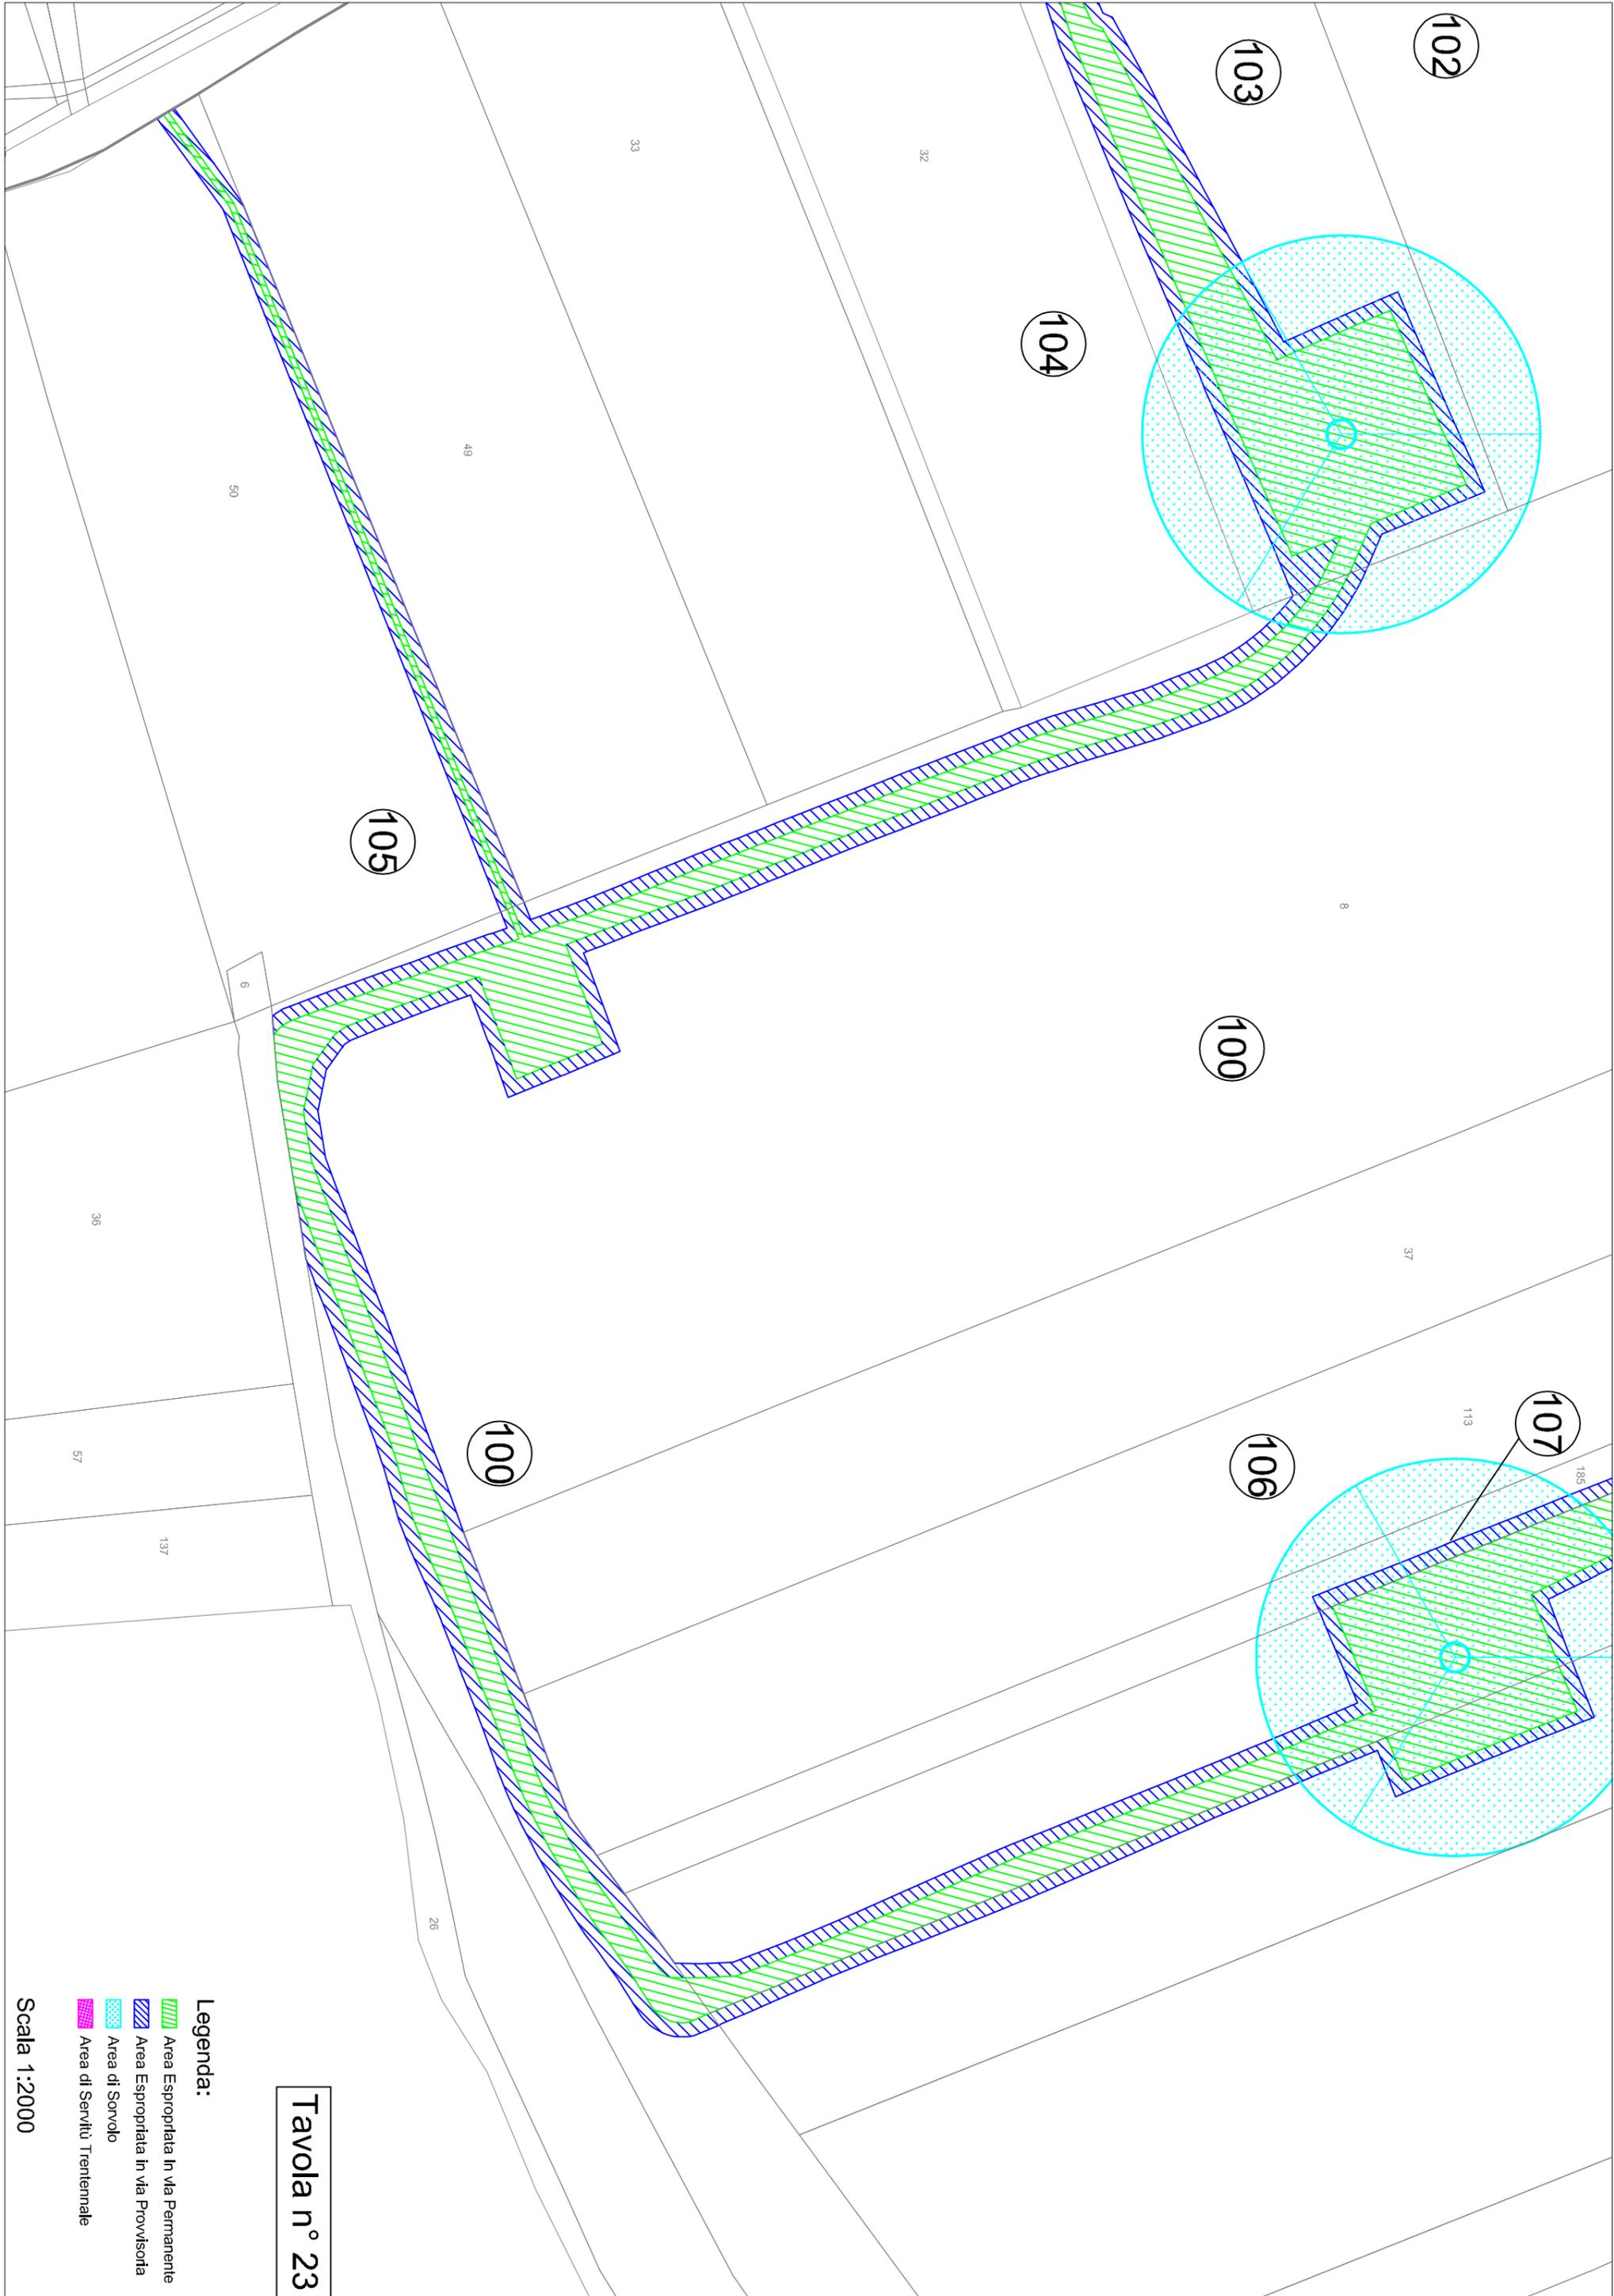


Tavola n° 23

Legenda:


-  Area Espropriata In via Permanente
-  Area Espropriata In via Provvisoria
-  Area di Sorvolo
-  Area di Servizi Triennale

Scala 1:2000

Tavola n° 24

Legenda:

- Area Espropriata In via Permanente
- Area Espropriata In via Provvisoria
- Area di Sorvolo
- Area di Servizi Trentennale

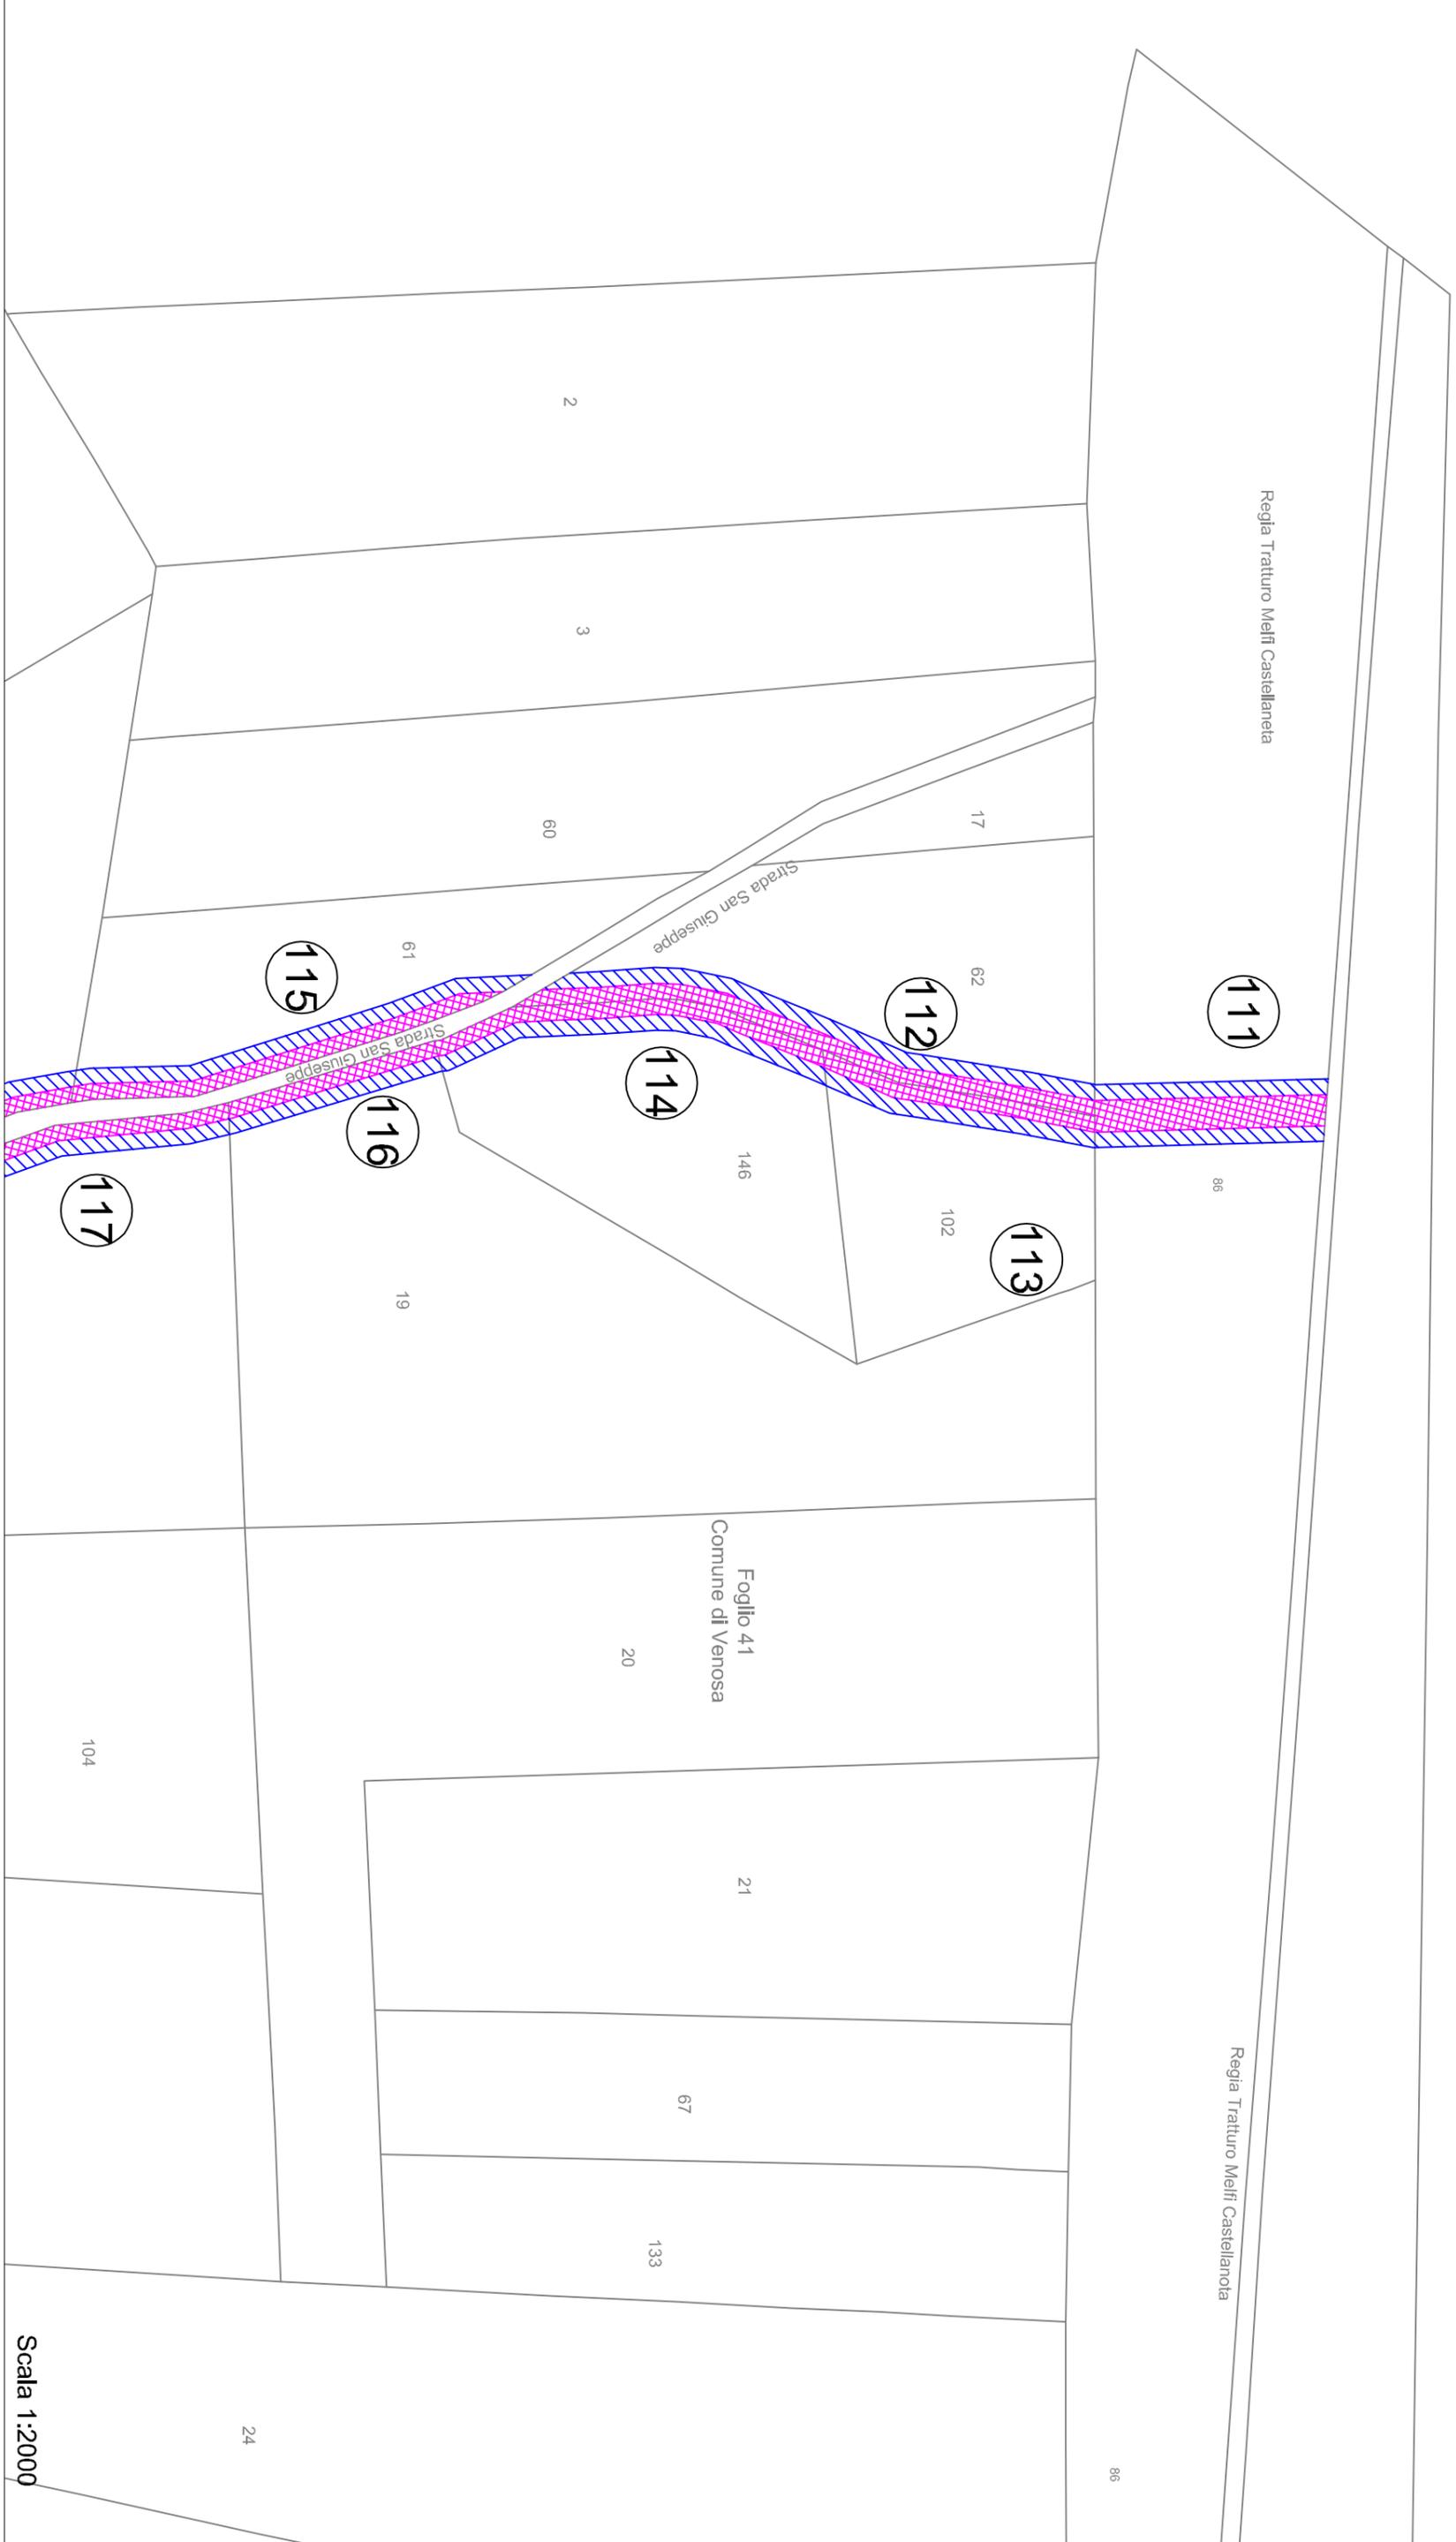


Scala 1:2000

Tavola n° 25

Legenda:

- Area Espropriata In via Permanente
- Area Espropriata In via Provvisoria
- Area di Sorvolo
- Area di Servizi Trentinane

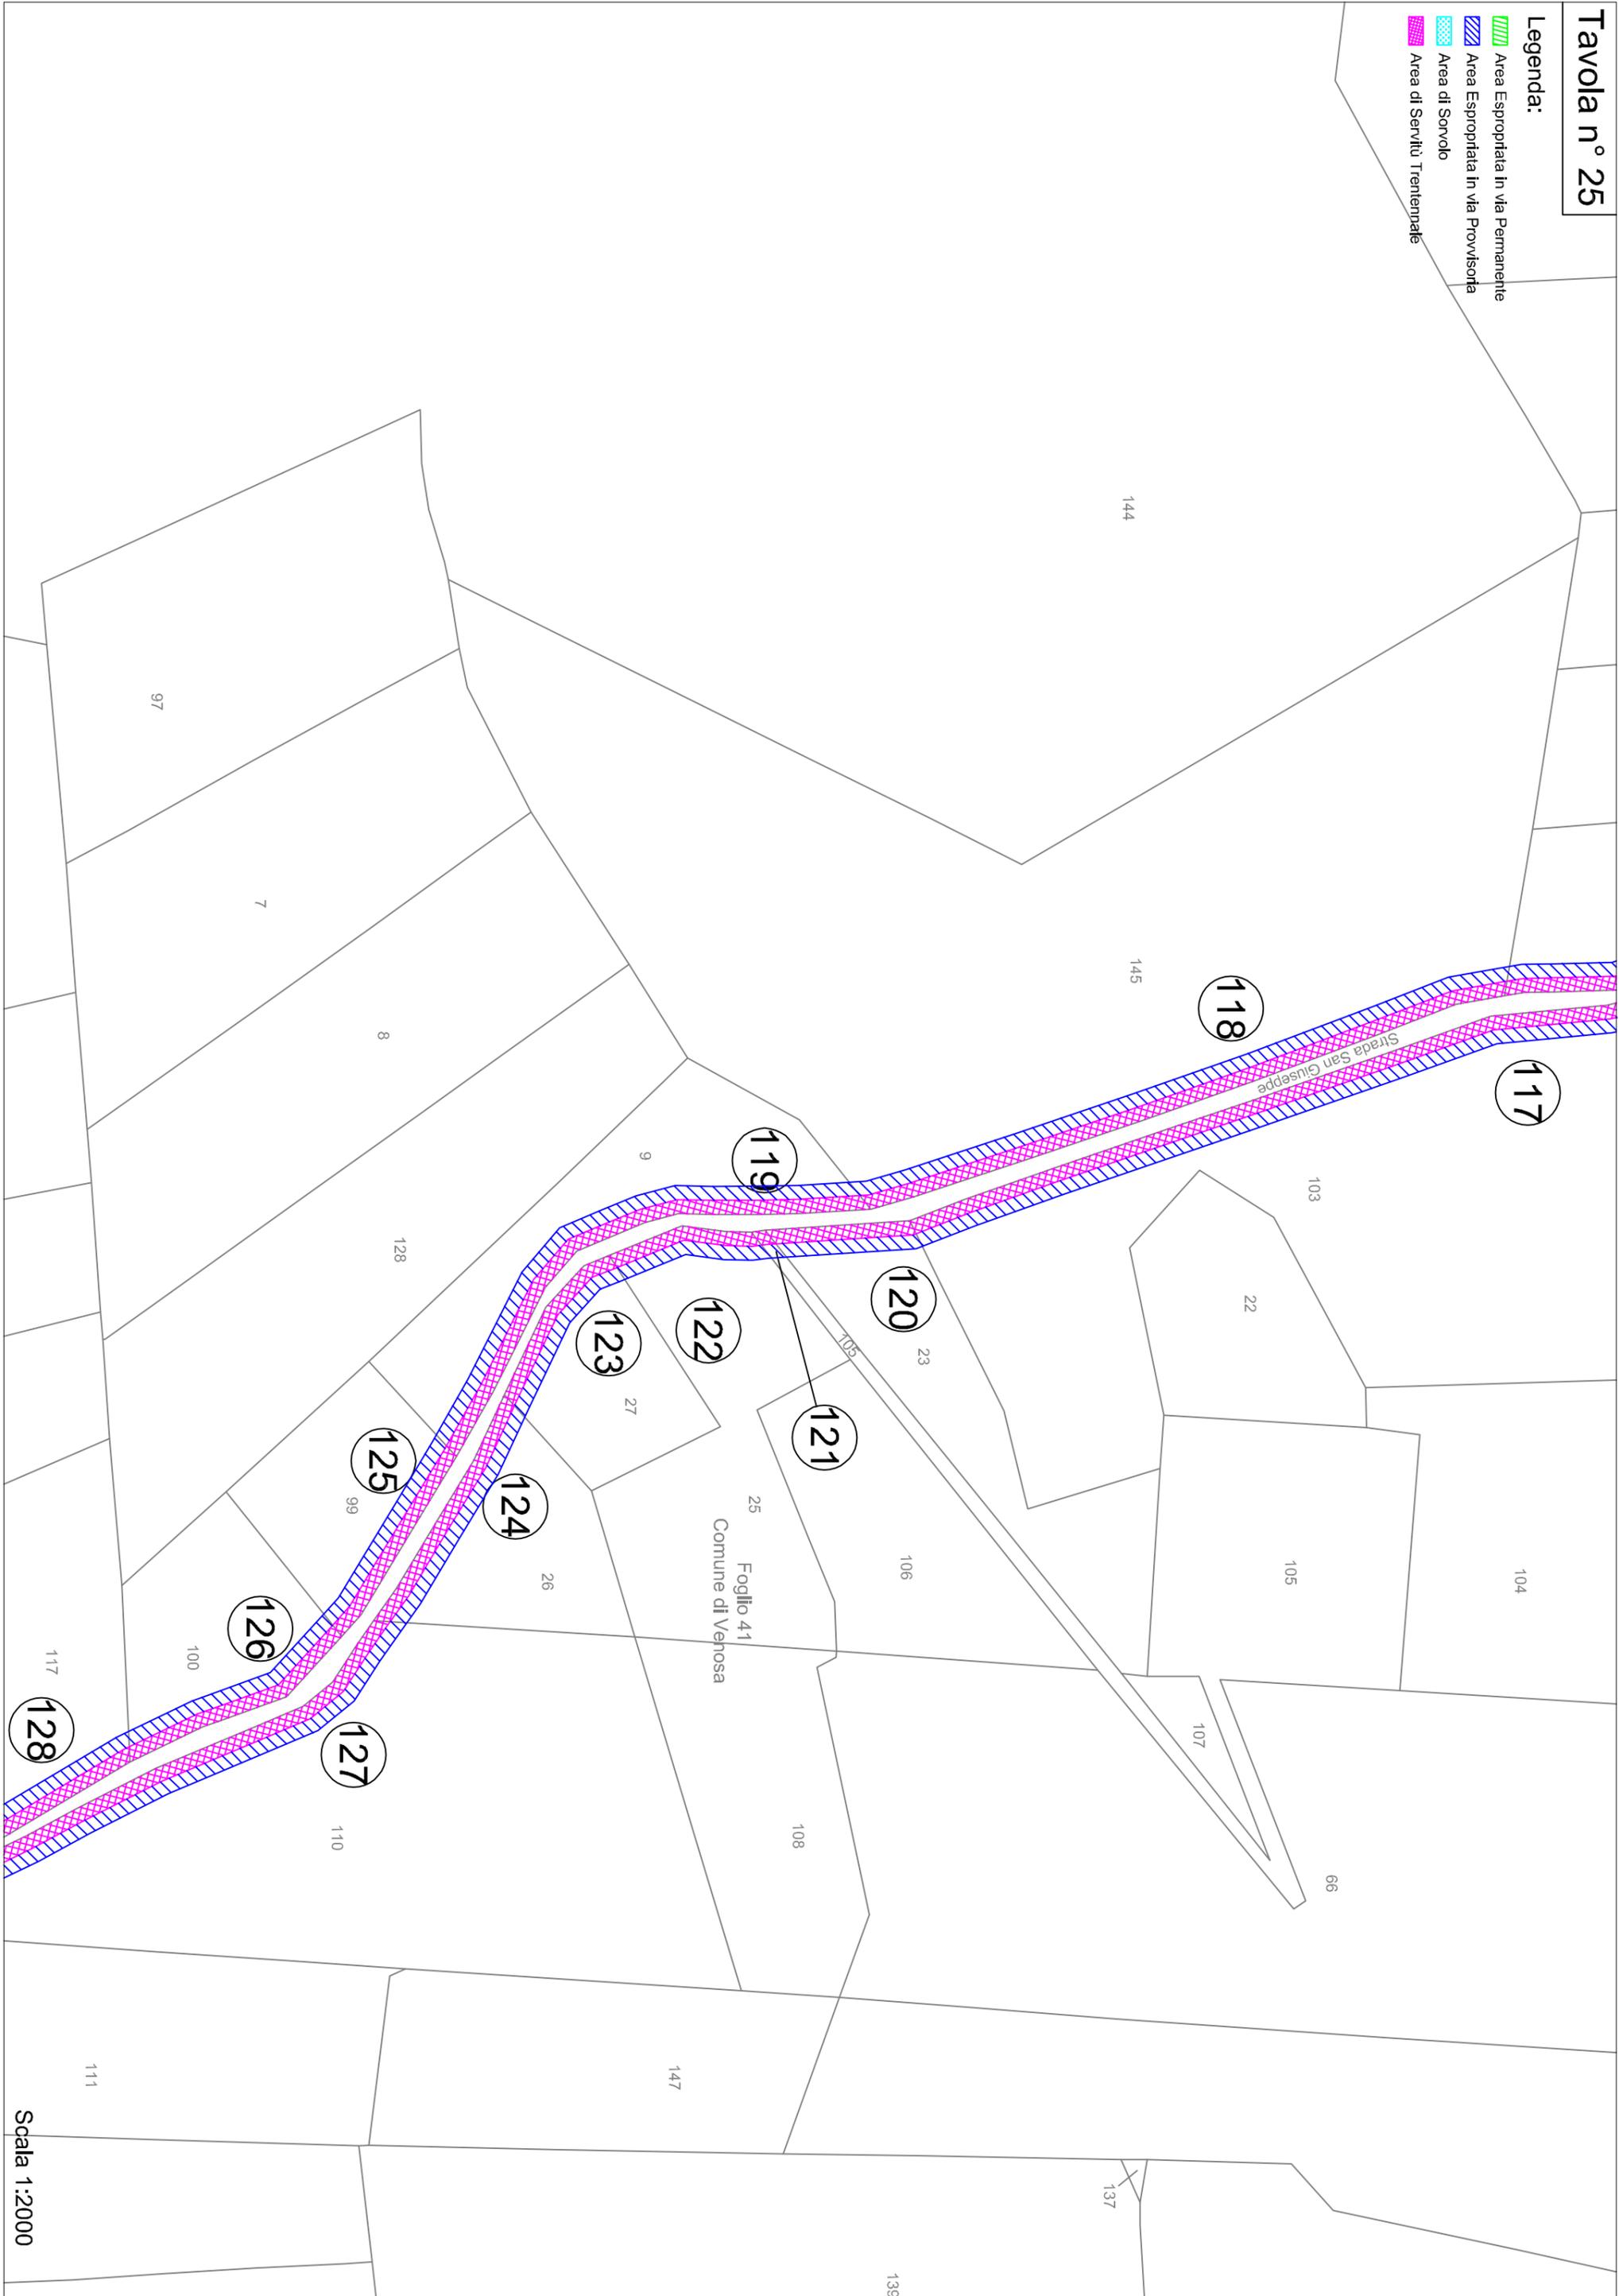


Scala 1:2000

Tavola n° 26

Legenda:

- Area Espropriata in via Permanente
- Area Espropriata in via Provvisoria
- Area di Sorvolo
- Area di Servizi Trentennale

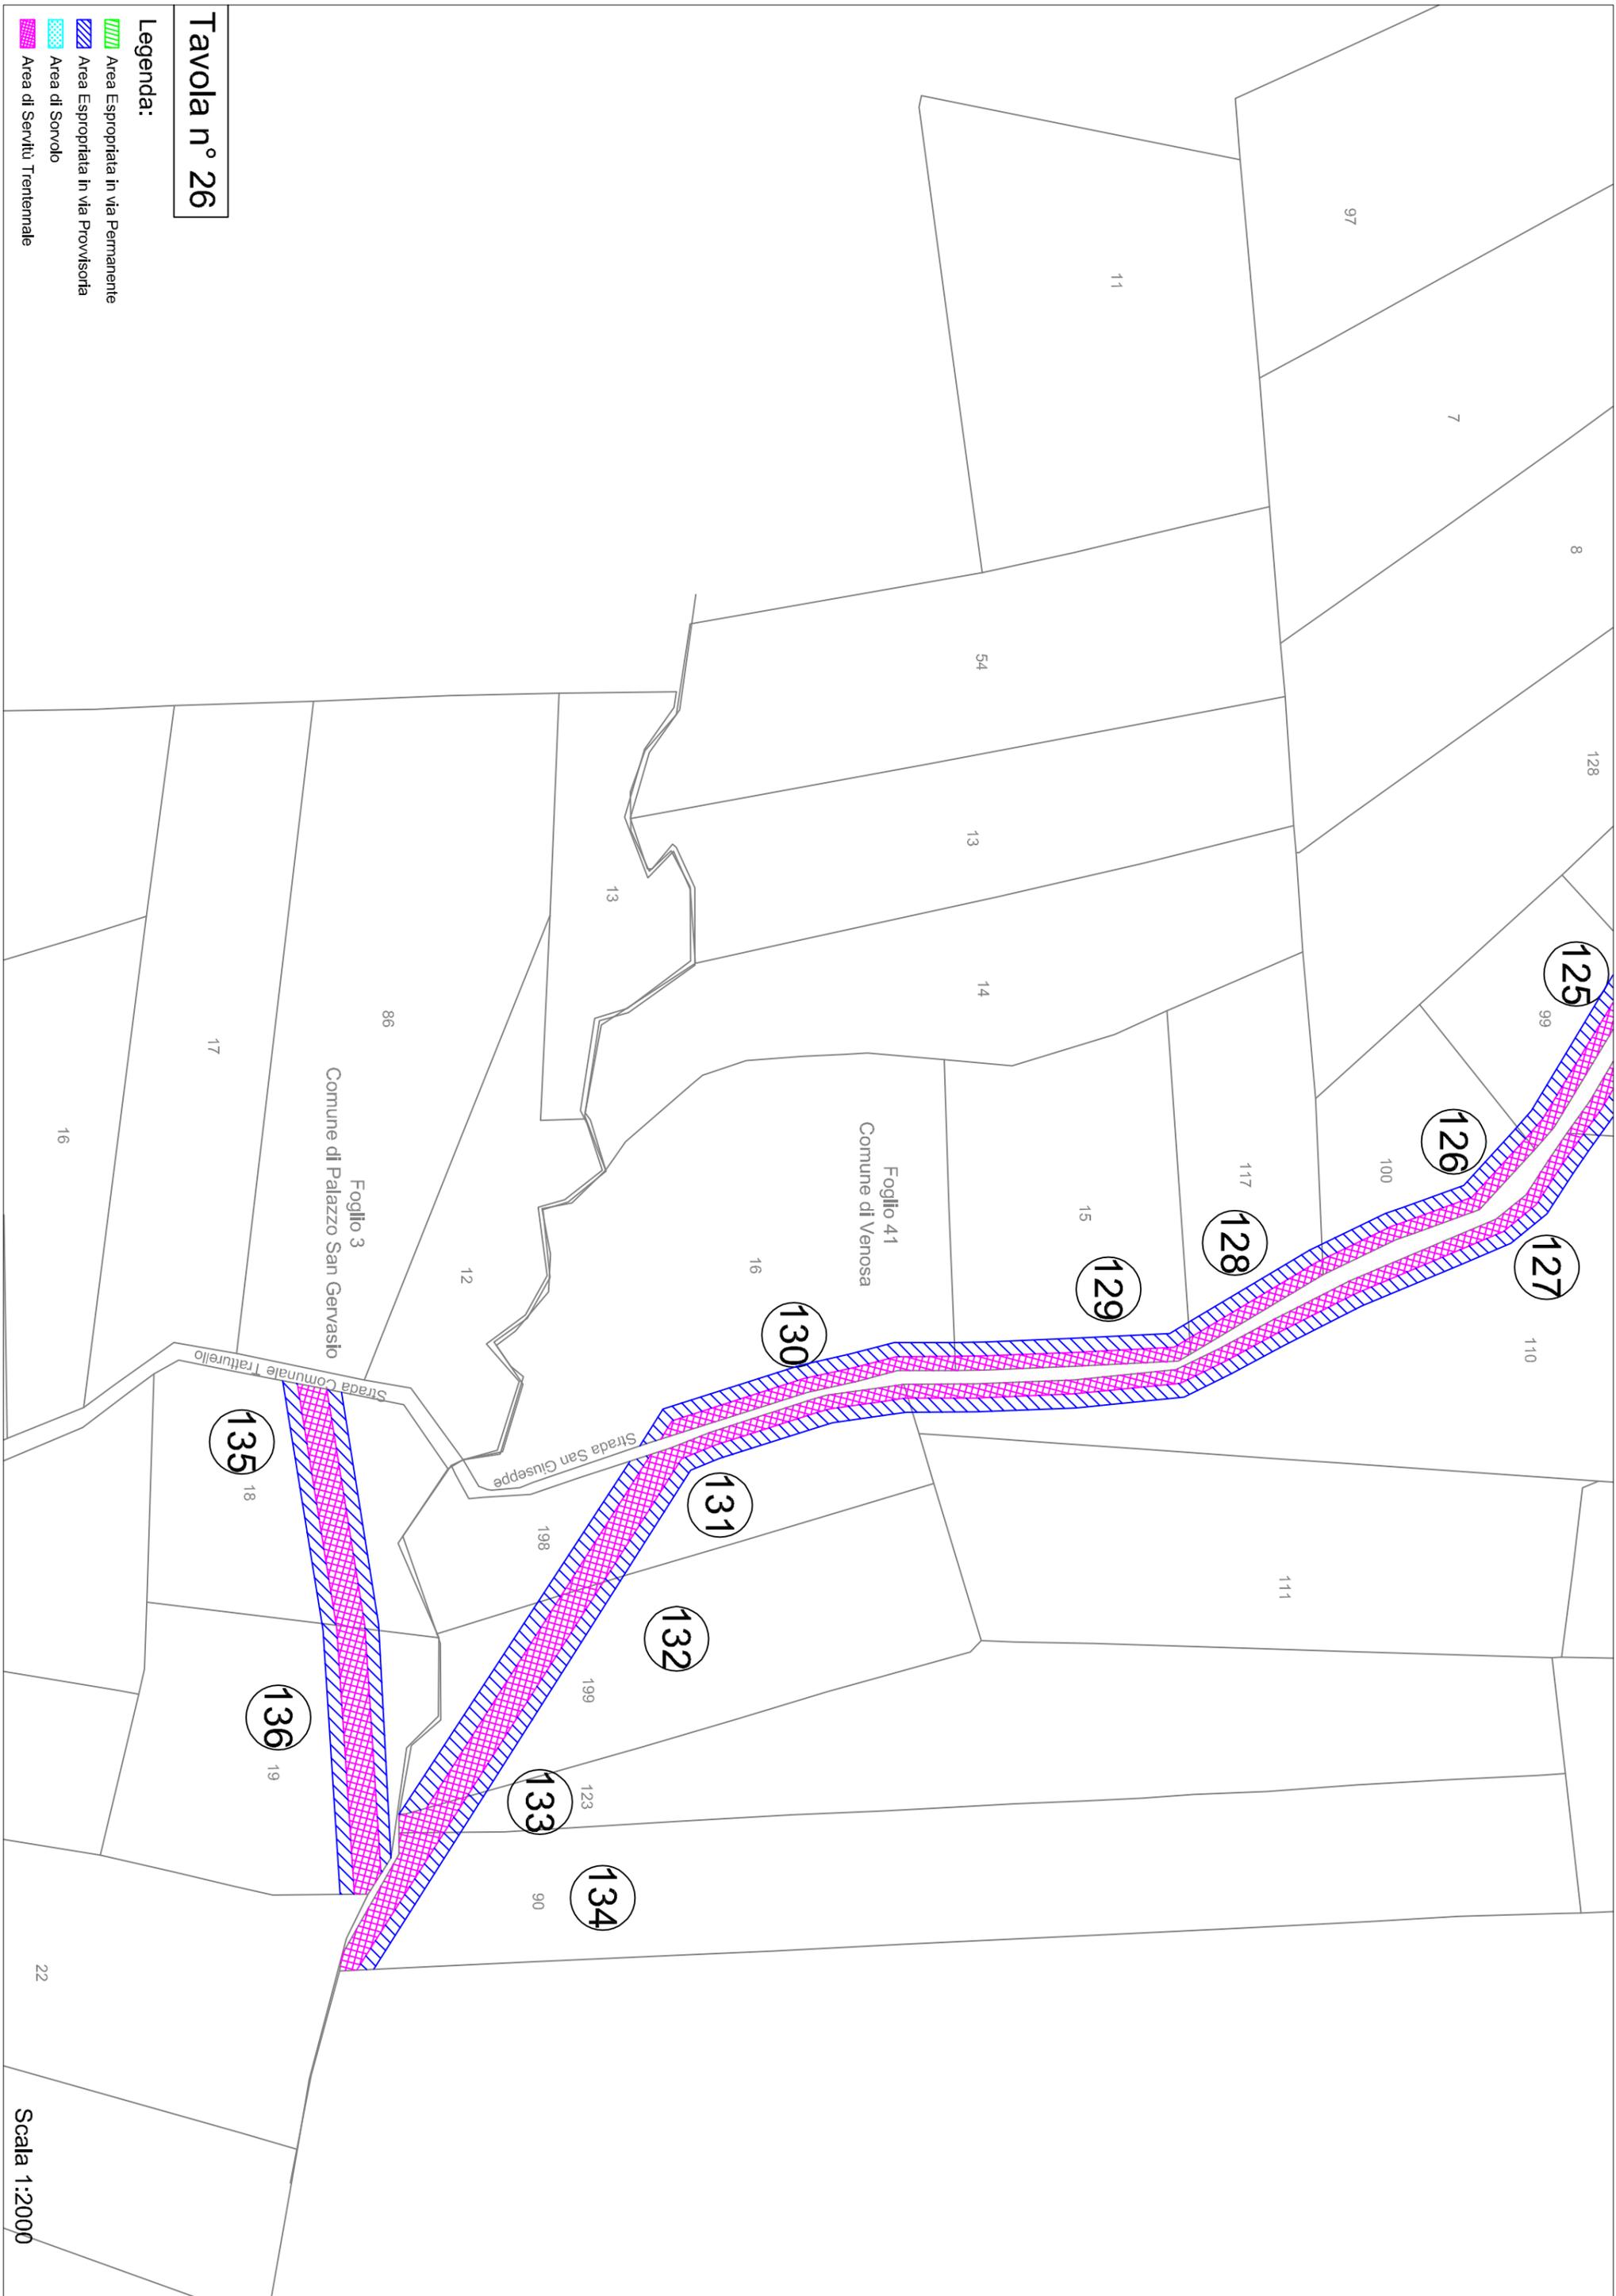

Scala 1:2000

Tavola n° 27

- Legenda:**
- Area Espropriata in via Permanente
 - Area Espropriata in via Provvisoria
 - Area di Servizio
 - Area di Servizio Triennale


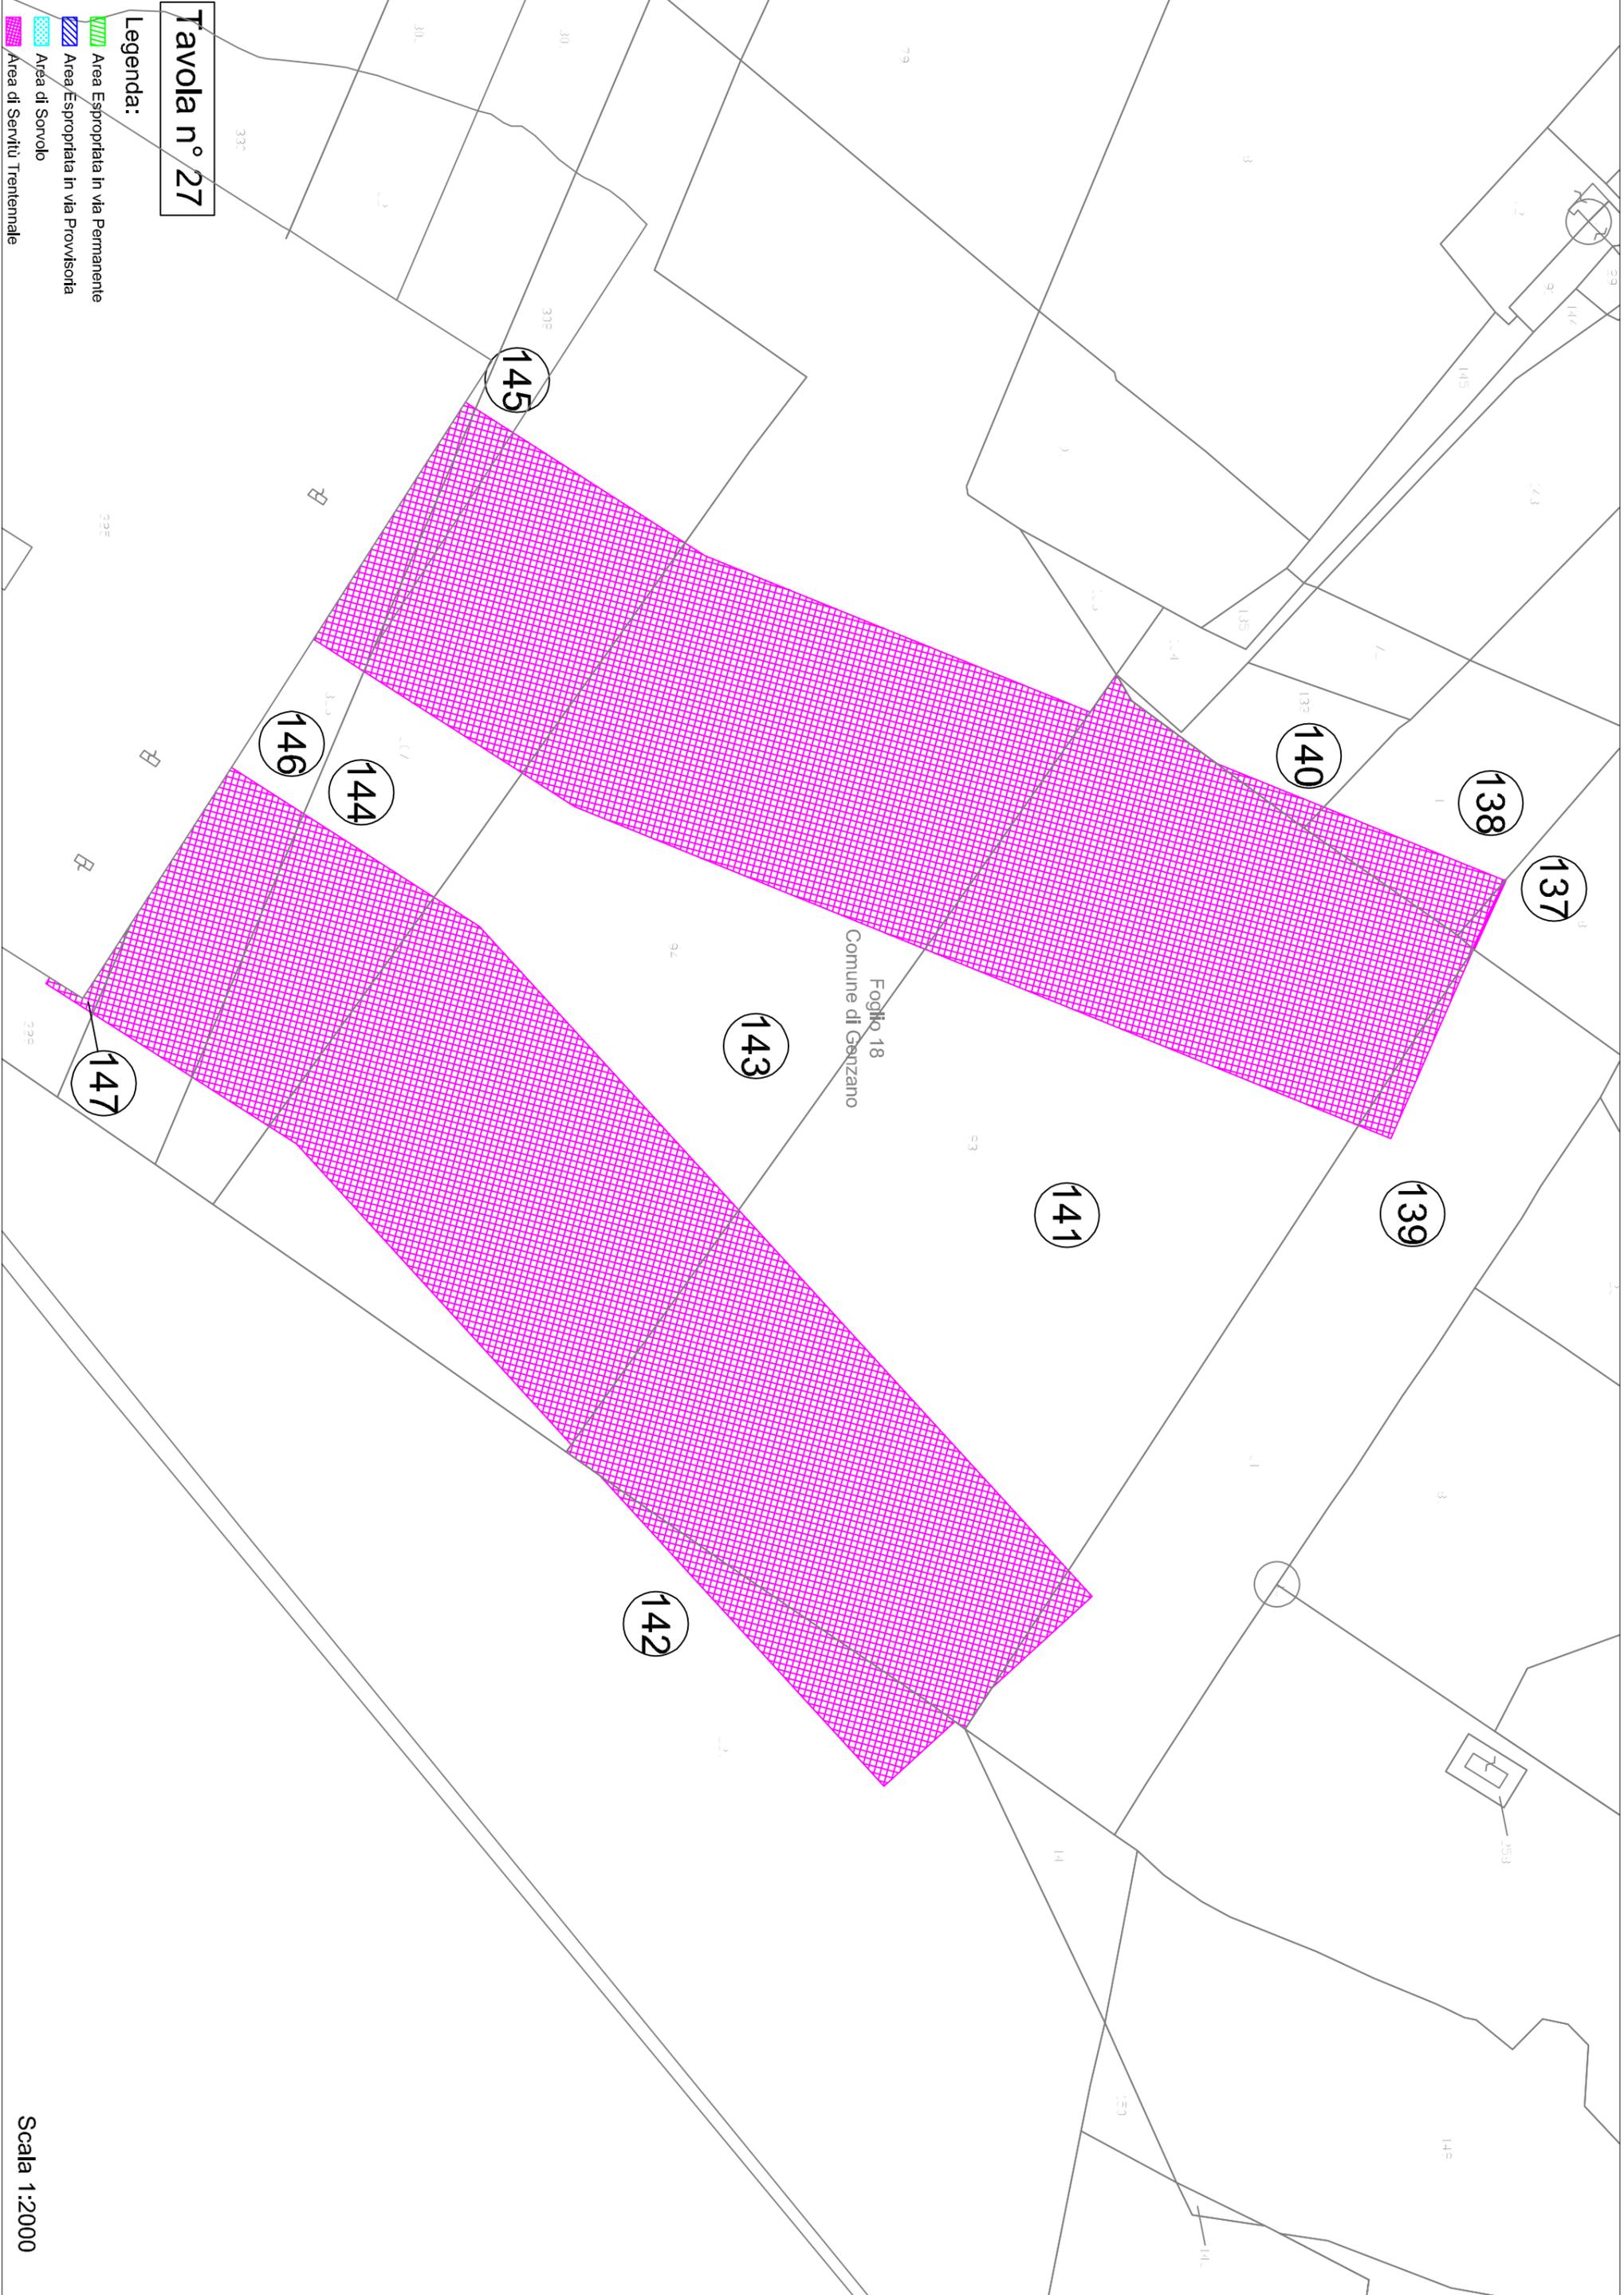


Tavola n° 28

- Legenda:**
- Area Espropriata in via Permanente
 - Area Espropriata in via Provvisoria
 - Area di Sorvolo
 - Area di Servizio Triennale

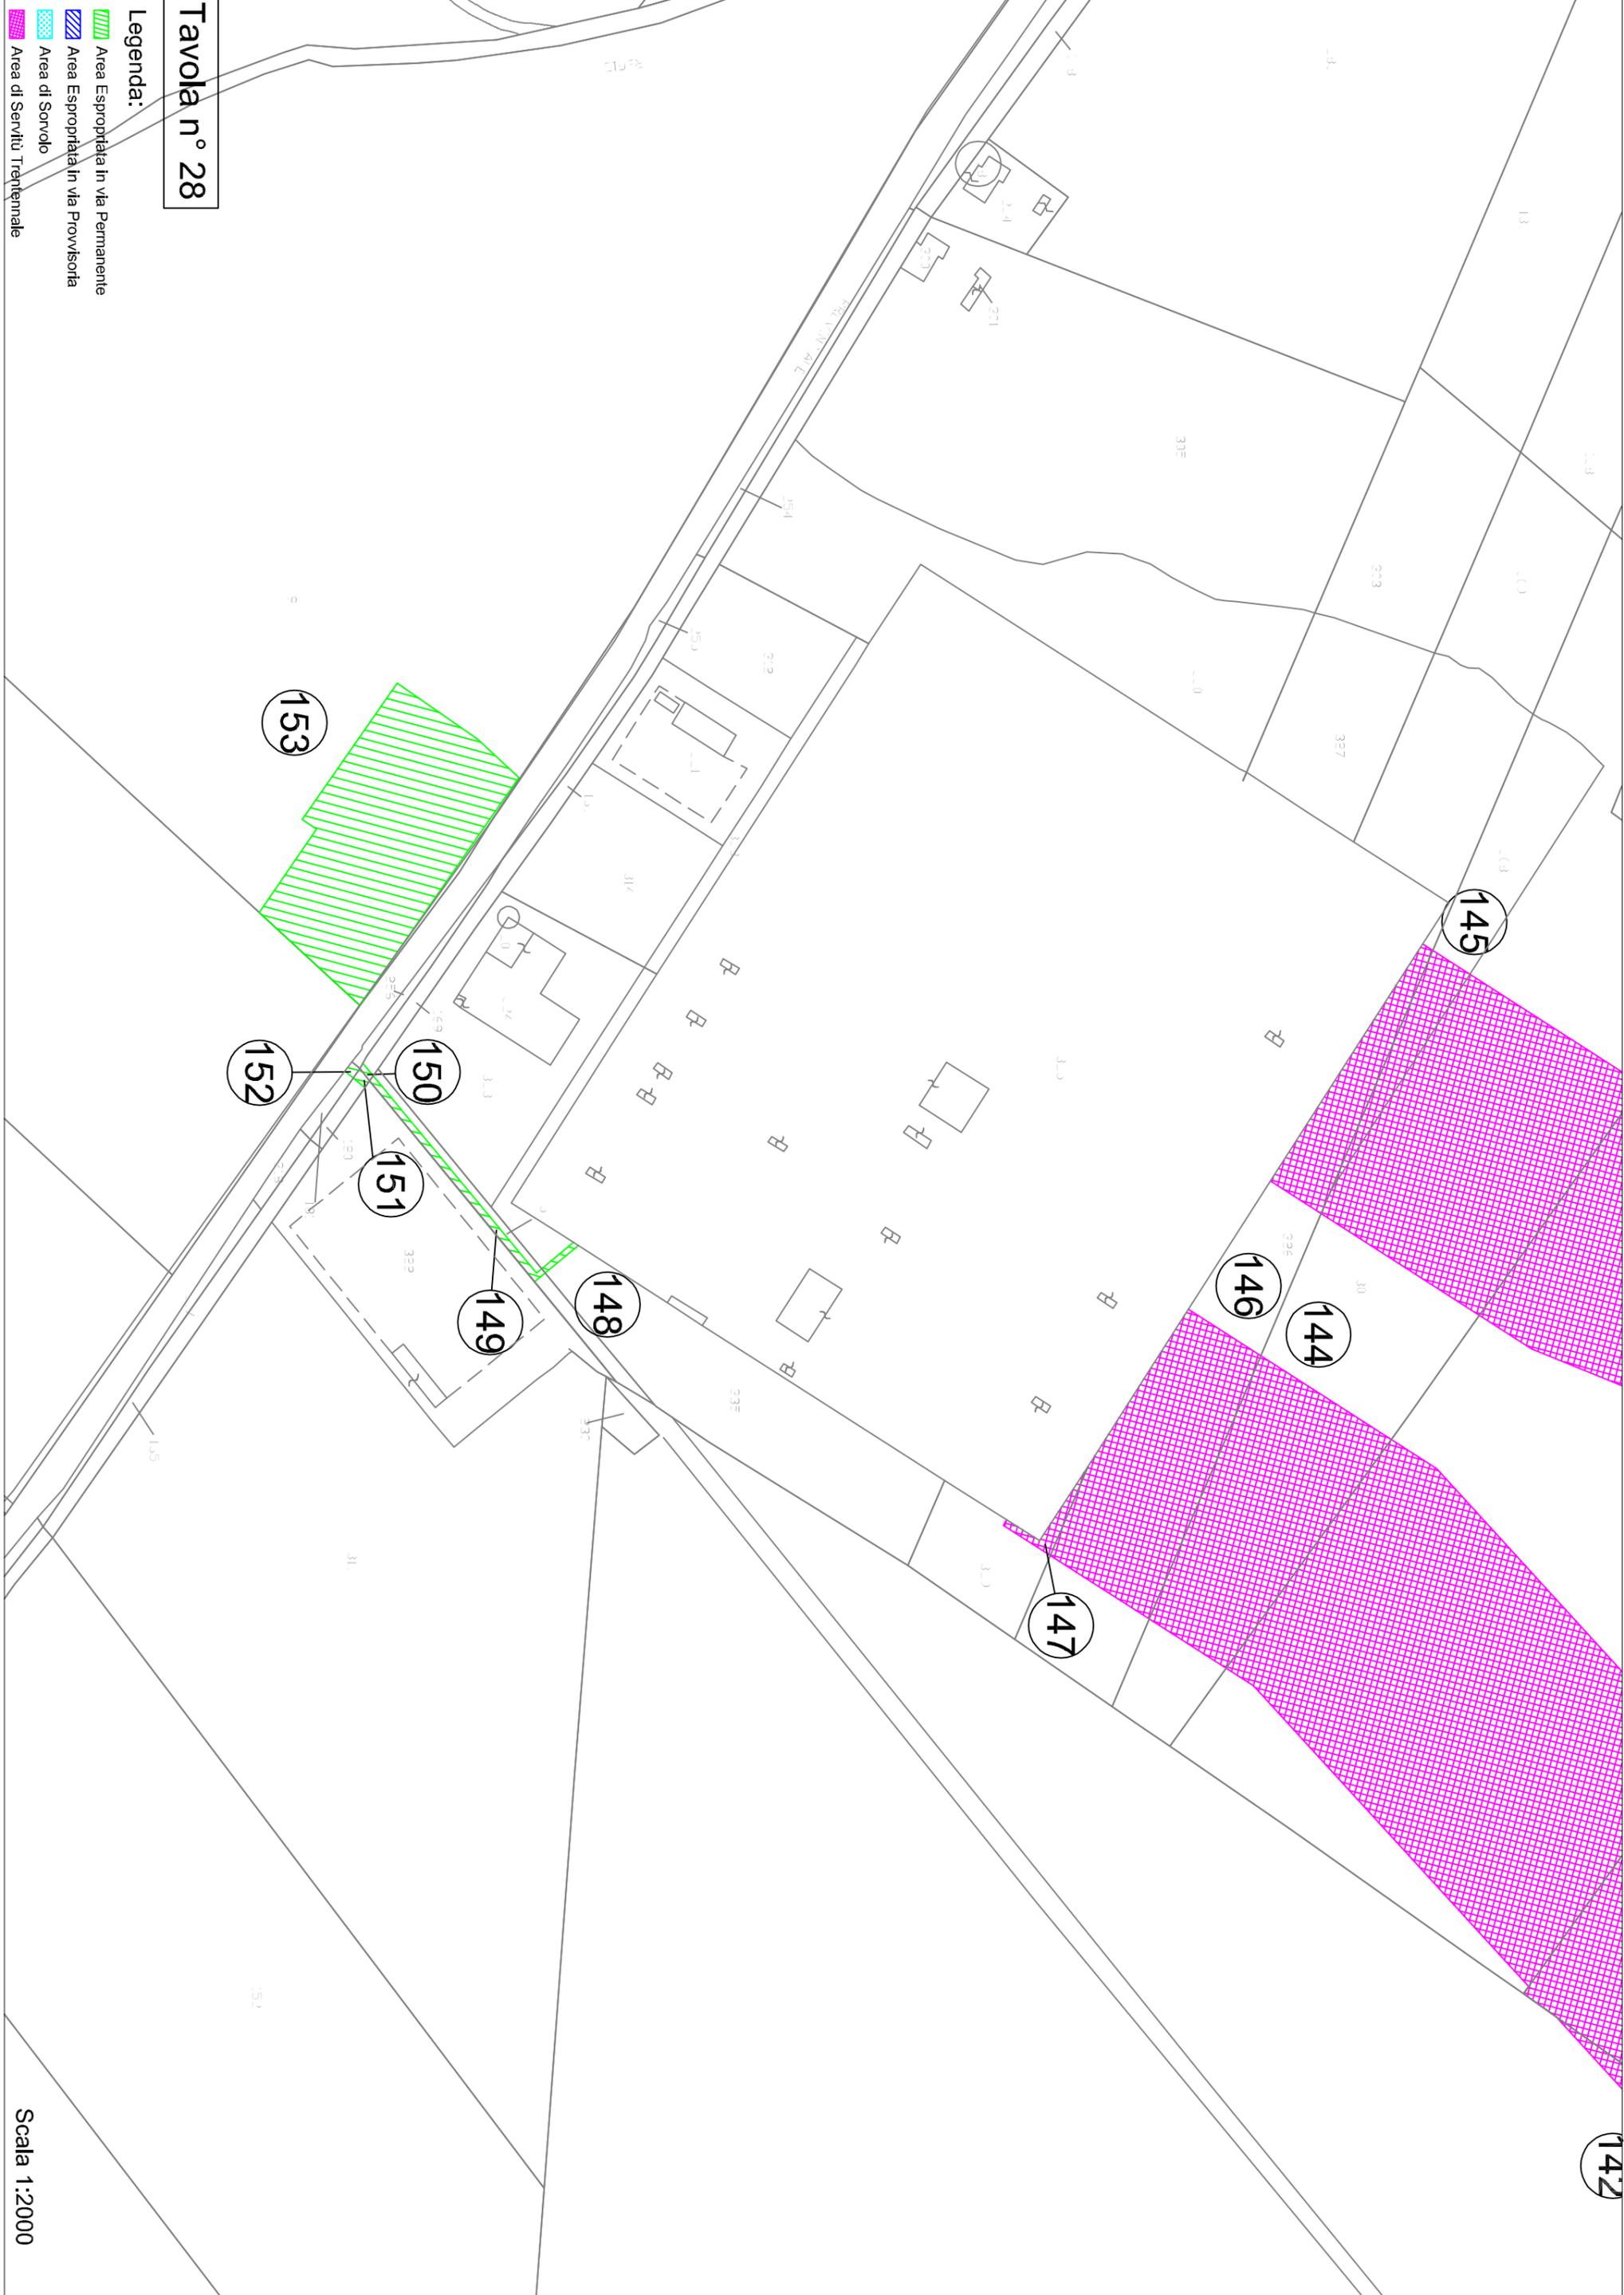

Scala 1:2000