

REGIONE BASILICATA  
DIPARTIMENTO ATTIVITA' PRODUTTIVE, POLITICHE DELL'IMPRESA, INNOVAZIONE TECNOLOGICA  
UFFICIO ENERGIA

**COMUNE DI MONTEMILONE (PZ)**  
Località "Vale Castagna, Valle Cornuta, Mezzana del Cantone"

Vincenzo Rm

REV.	DATA	DESCRIZIONE REVISIONE	PREPARATO DA	CONTROLLATO DA	APPROVATO DA
05	05/04/2017	R			
04	16/11/14	R			
03	11/12/13	R			
02	30/03/13	R			
01	27/07/12	R			
00	07/01/11	P			

**PROGETTO DI REALIZZAZIONE  
DI UN PARCO EOLICO**

PROFONTE: **MILONIA SRL**



PER: **TM.E. S.p.A.**  
Termodinamica Ecologia

STANDARD: planimetria del tracciato dell'elettrodotto in scala non inferiore a 1:2.000, con indicazione delle curve di livello equidistanza massima di 2 m

CONSEGNA: 98102  
FORMATO: A0  
SCALA: 1:2.000

DOCUMENTO N°: A.16.a.19  
FOGLIO: 3 DI 7

INFORMAZIONI RISERVATE. DA NON UTILIZZARE PER SCOPPI DIVERSI DA QUELLI PER CUI SONO STATE FORNITE  
STAMPARE A COLORI

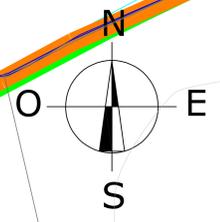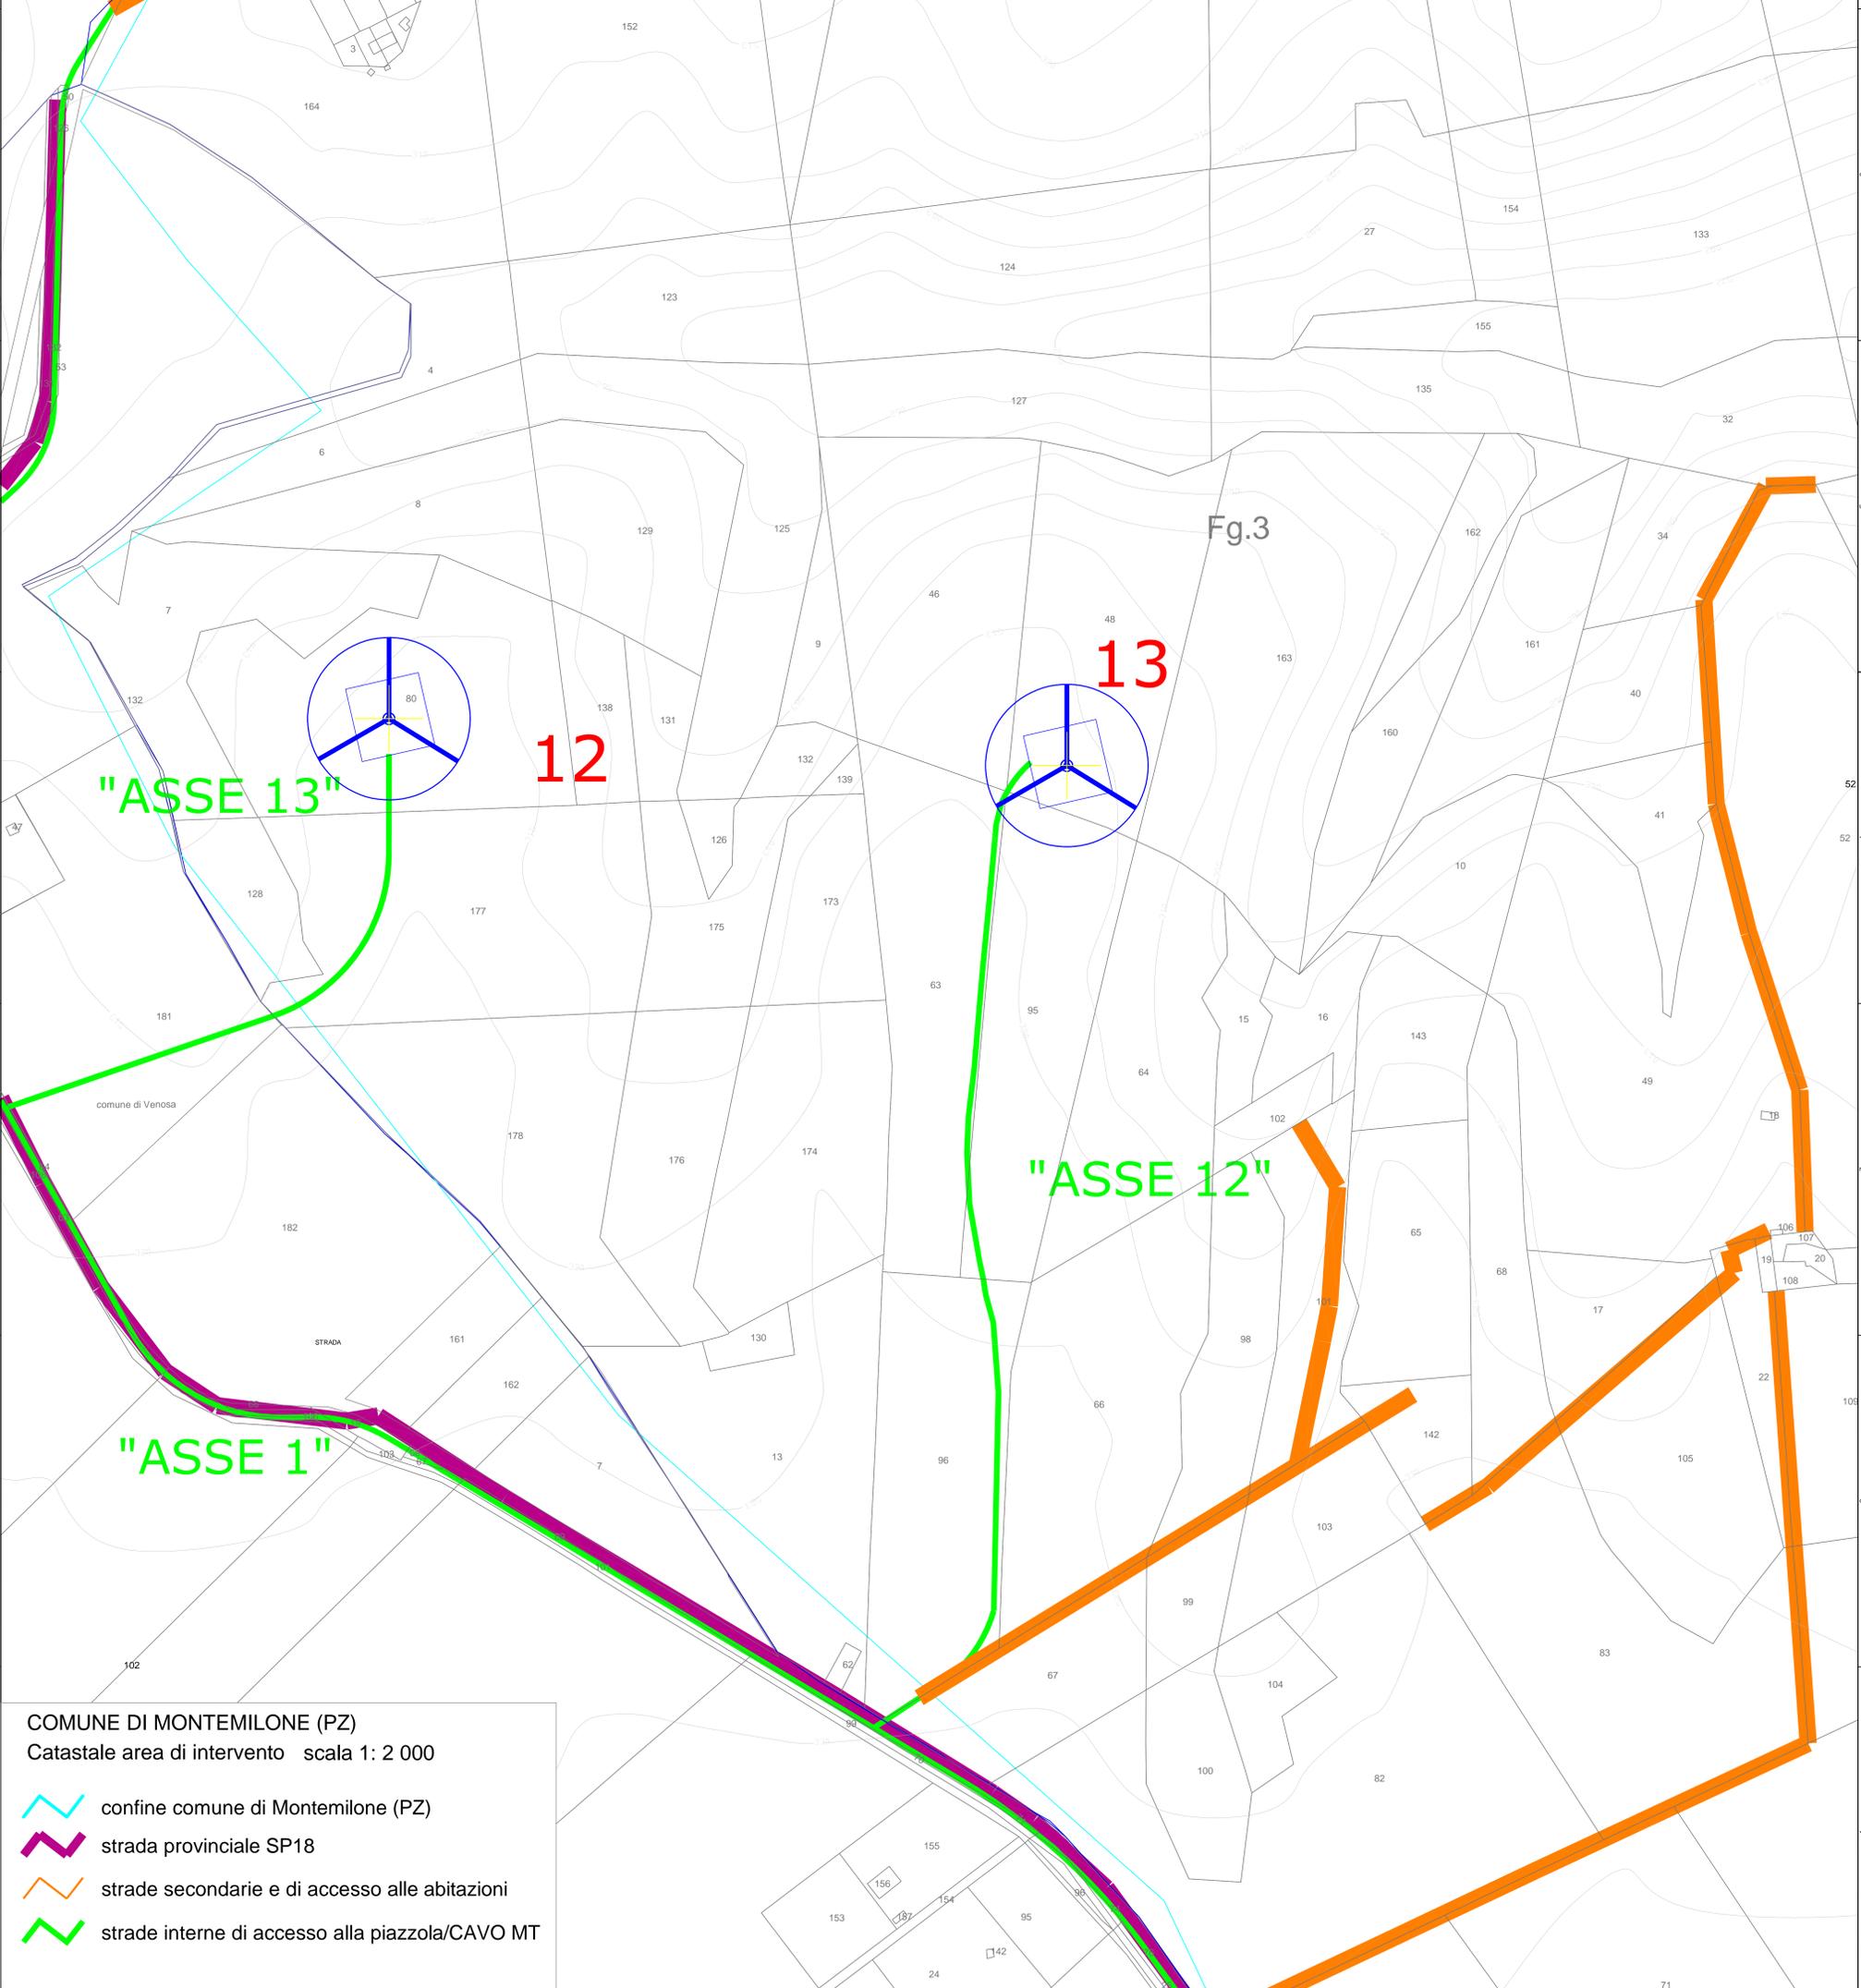

"ASSE 14"

"ASSE 13"

12

13

"ASSE 12"

"ASSE 1"

COMUNE DI MONTEMILONE (PZ)  
Catastale area di intervento scala 1: 2 000

- confine comune di Montemilone (PZ)
- strada provinciale SP18
- strade secondarie e di accesso alle abitazioni
- strade interne di accesso alla piazzola/CAVO MT