

COMUNE DI MONTEMILONE (PZ)



SCALA 1:10000

confine comune di Montemilone (PZ)

strada provinciale SP18

strade secondarie e di accesso alle abitazioni

CAVIDOTTO MT/STRADE

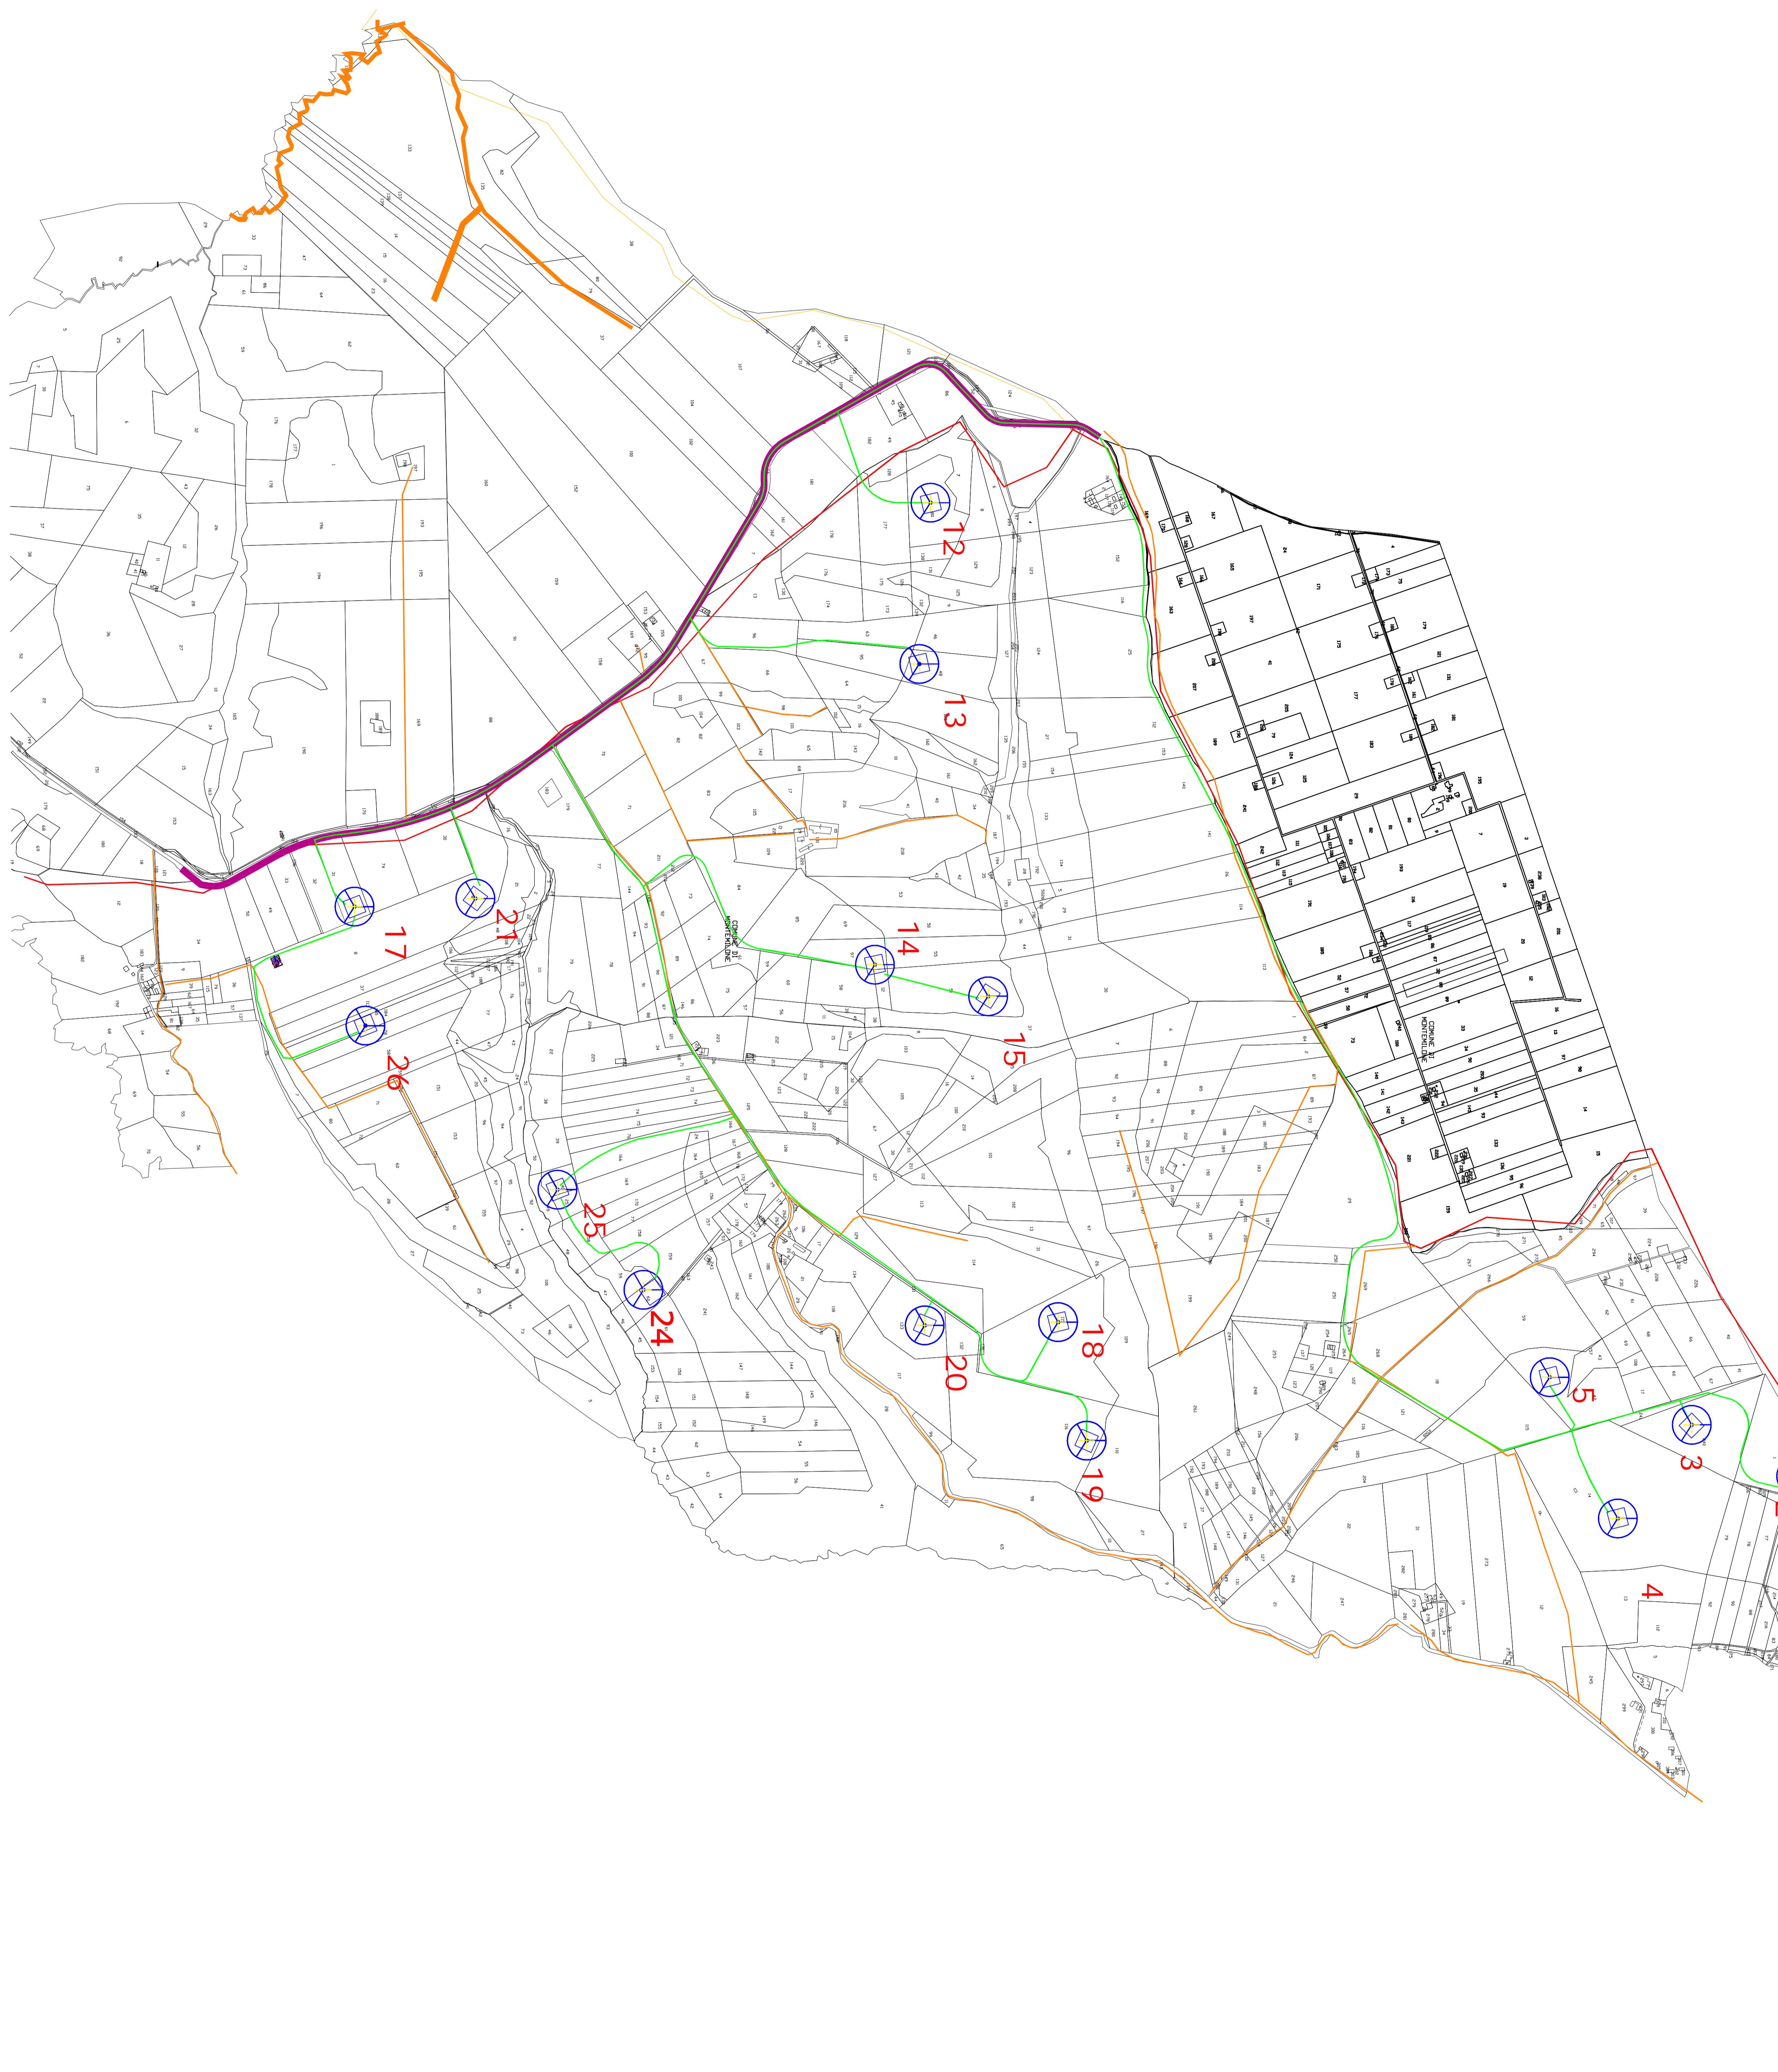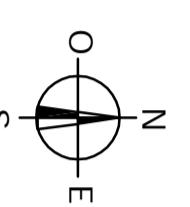

REGIONE BASILICATA
DIPARTIMENTO ATTIVITA' PRODUTTIVE, POLITICA DELL'IMPRESA, INNOVAZIONE TECNOLOGICA
UFFICIO ENERGIA

COMUNE DI MONTEMILONE (PZ)
Località: Valle Castagna, Valle Cornuta, Mezzana del Cantone



Vincenzo Riva

**PROGETTO DI REALIZZAZIONE
DI UN PARCO EOLICO**

PROPOSTA

EMISSIONE

ELABORATO

H

MILONIA SRL

PER

LAYOUT URBANO

EMISSIONE

ELABORATO

H

T.M.E. S.p.A.

PER

LAYOUT URBANO

EMISSIONE

ELABORATO

H

INFORMATICA ECOLOGIA

PER

LAYOUT URBANO

EMISSIONE

ELABORATO

H

DOCUMENTO

FORMATO

H

A.16.1.5

FORMATO

H

FORMATO

FORMATO