


VISTA LATERALE

VISTA FRONTALE

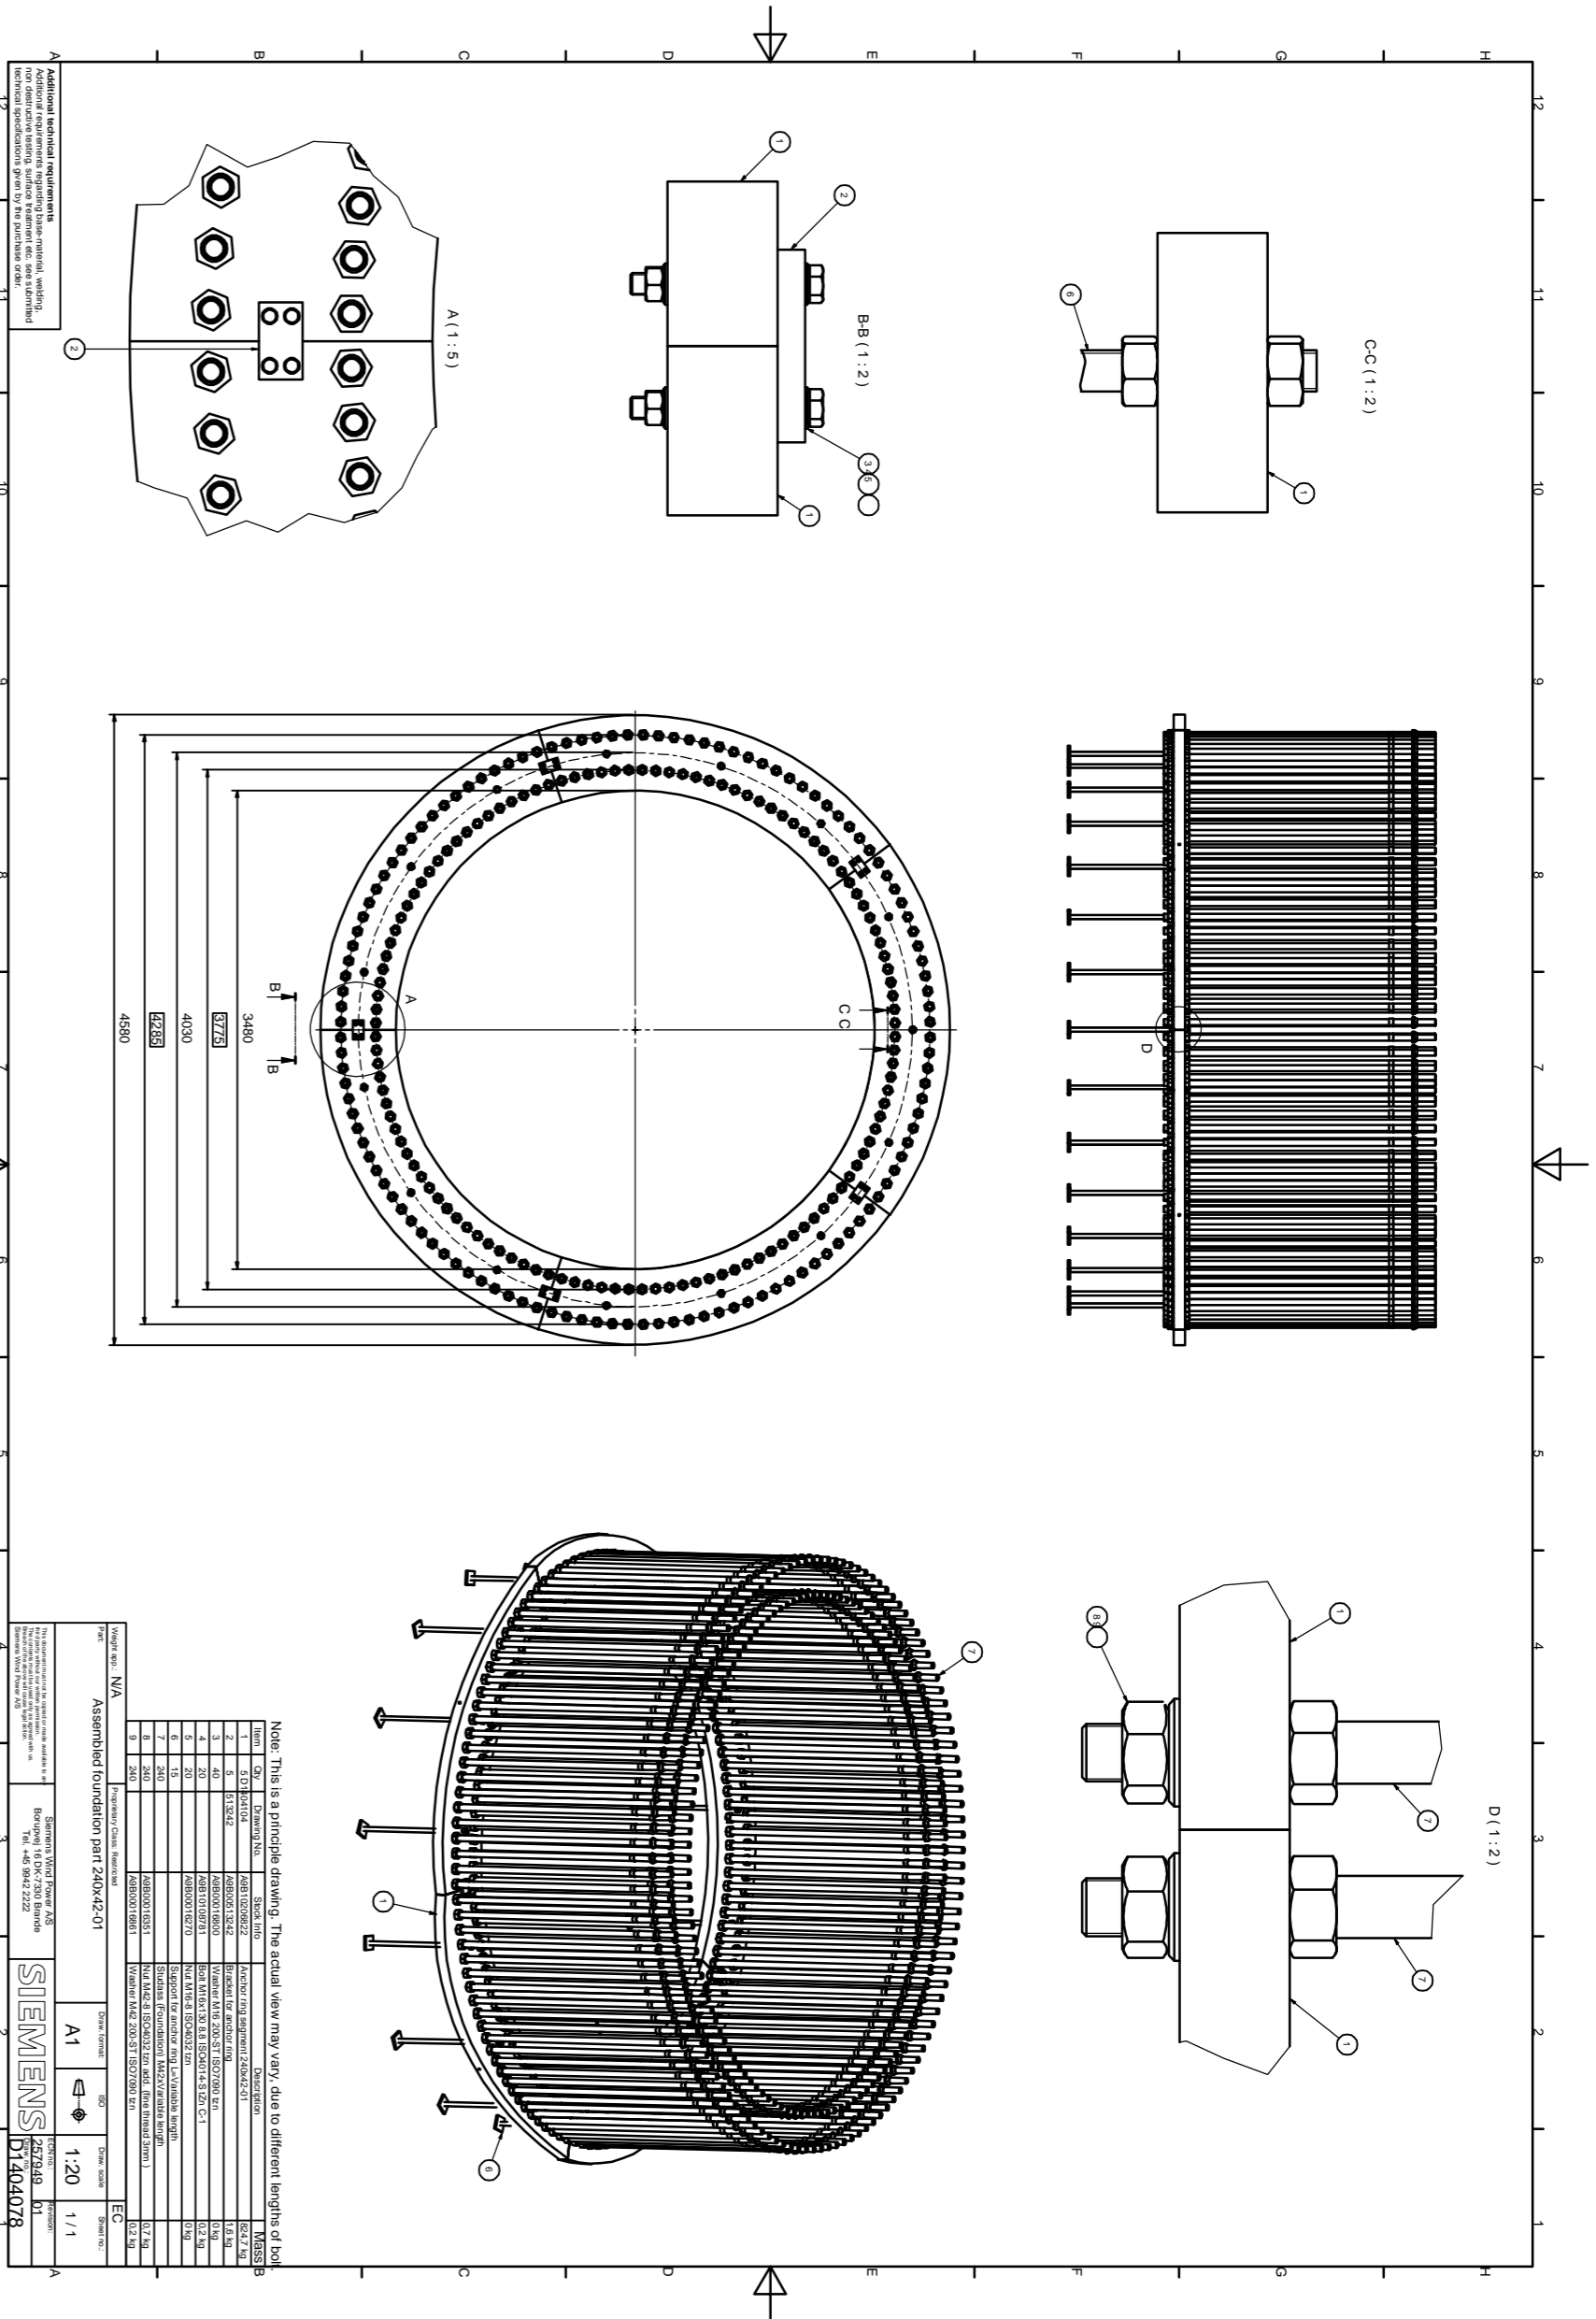

SCHEMA ANCORAGGI TIPO

**REGIONE BASILICATA**  
 DIPARTIMENTO ATTIVITA' PRODUTTIVE, POLITICHE DELL'IMPRESA, INNOVAZIONE TECNOLOGICA  
 UFFICIO ENERGIA

**COMUNE DI MONTEMILIONE (PZ)**  
 Località "Valle Castagna, Valle Cornuta, Mezzana del Contone"

**PROGETTO DI REALIZZAZIONE  
 DI UN PARCO EOLICO**

REV.	DATA	CODICE	DESCRIZIONE	REVISIONE	PREPARATO	CONTROLLATO	APPROVATO
05	05/04/2017	R	REVISIONE	SCARFOTI	SCARFOTI	A.SAMMARITANO	
04	05/12/2016	R	ESERCITIVO	SCARFOTI	SCARFOTI	A.SAMMARITANO	
03	16/10/2014	R	REVISIONE	COARBELE	COARBELE	A.SAMMARITANO	
02	19/12/2013	R	REVISIONE	COARBELE	COARBELE	A.SAMMARITANO	
01	30/11/12	R	REVISIONE	GARIBUTI	COARBELE	A.SAMMARITANO	
00	07/01/11	P	EMISSIONE		MASTRANGELO	MASTRANGELO	

PROGETTO DI REALIZZAZIONE  
 DI UN PARCO EOLICO



**PROPORLENTE**

**MILONIA S.R.L.**

**T.M.E. S.p.A.**  
 Termomeccanica Ecologia

**PER**

**PROGETTO ARCHITETTONICO  
 AEROGENERATORI E  
 PARTICOLARI SISTEMI DI  
 ANCORAGGIO**

**COMUNICA** 98102

**FOGLIO** 1

**SCALE** A1

**NOTE FILE** A.16.b.8.R05-001(001)-A1