

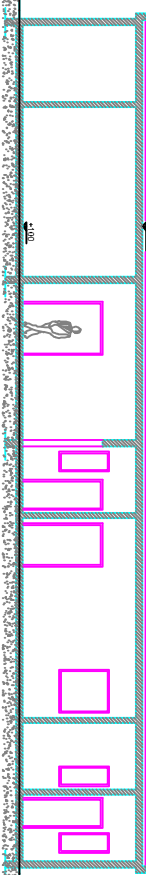
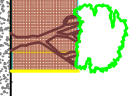
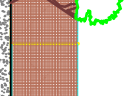
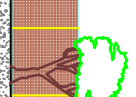
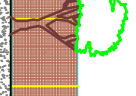
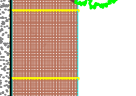
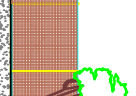
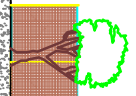


1 2 3 4 5 6 7 8

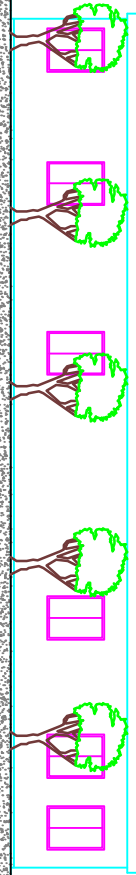

SEZIONE A-A

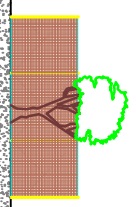

PROSPETTO B



Vincenzo Rini

INTERVENTO DI MITIGAZIONE AMBIENTALE:

Le opere di mitigazione proposte consistono nella rinaturazione delle aree circostanti il parco eolico e, precisamente nell'area occupata dalla sottostazione, attraverso la piantumazione di alberi e arbusti autoctoni con lo scopo di riprodurre il naturale proseguimento del paesaggio circostante riproponendo una mosaicatura del paesaggio simile a quella attuale.

CLIENTE

MILONIA S.R.L.

TITOLO

ELABORATO TIPOLOGICO PER L'INTERVENTO DI MITIGAZIONE

T.M.E. S.p.A.
Termomeccanica Ecologia



COMMESSA
98102

EMESSO DA
PEIR

FORMATO
A3

SCALA
1:200

DOCUMENTO N°
A.16.d.2

FOGLIO
1

DI
1

INFORMAZIONI RISERVATE - DA NON UTILIZZARE PER SCOPPI DIVERSI DA QUELLI PER CUI SONO STATE FORNITE

1 2 3 4 5 6 7 8