

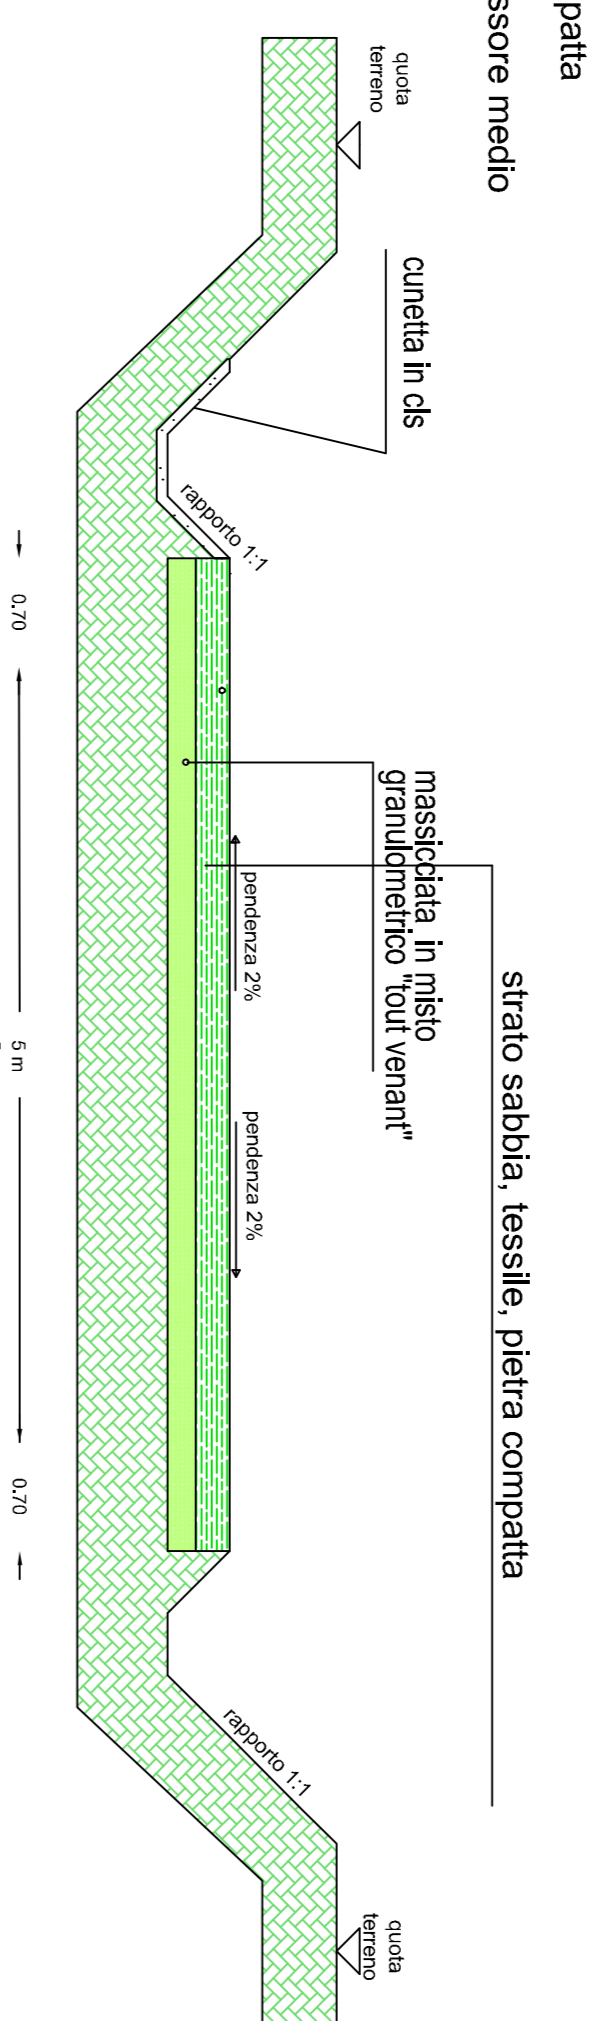
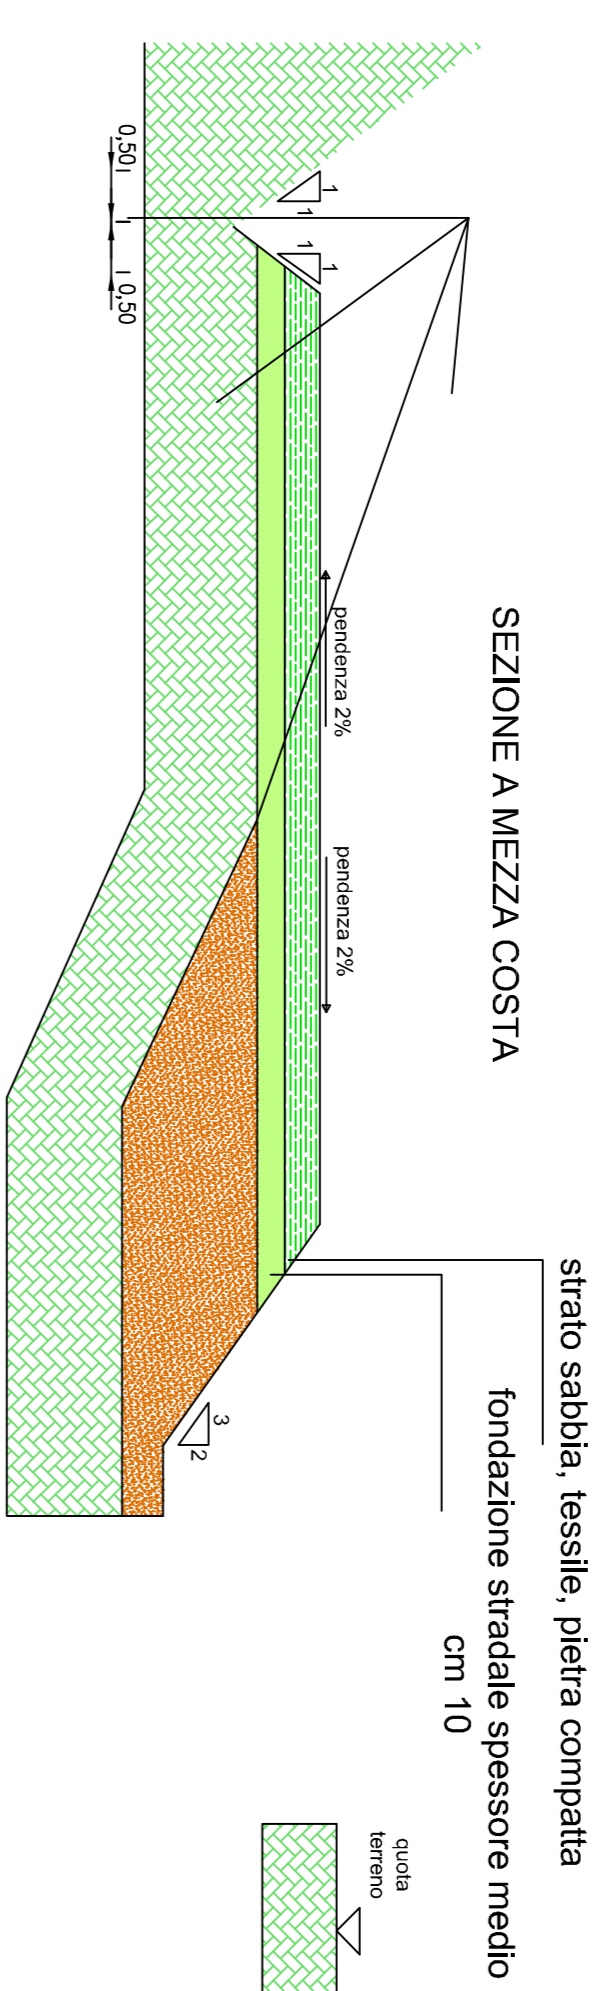


SEZIONI TIPO VIABILITA' INTERNA





scala 1:50

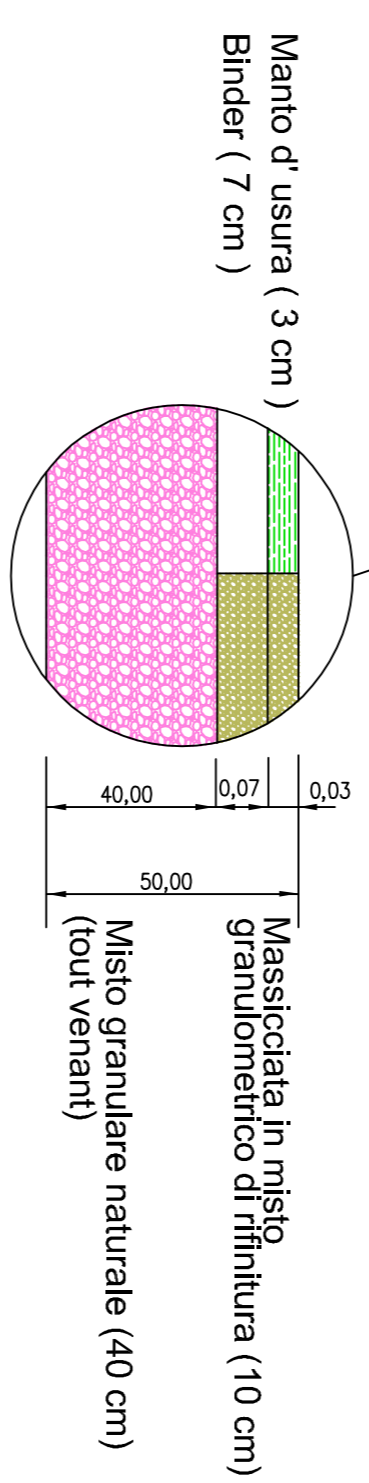

Carreggiata strada esistente AMPLIAMENTO VIABILITA' ESISTENTE

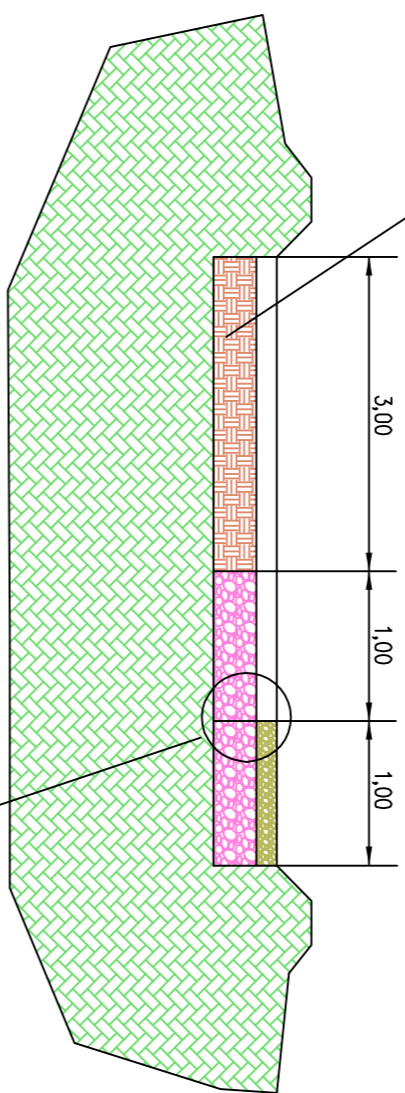

SEZIONE TIPO IN RILEVATO

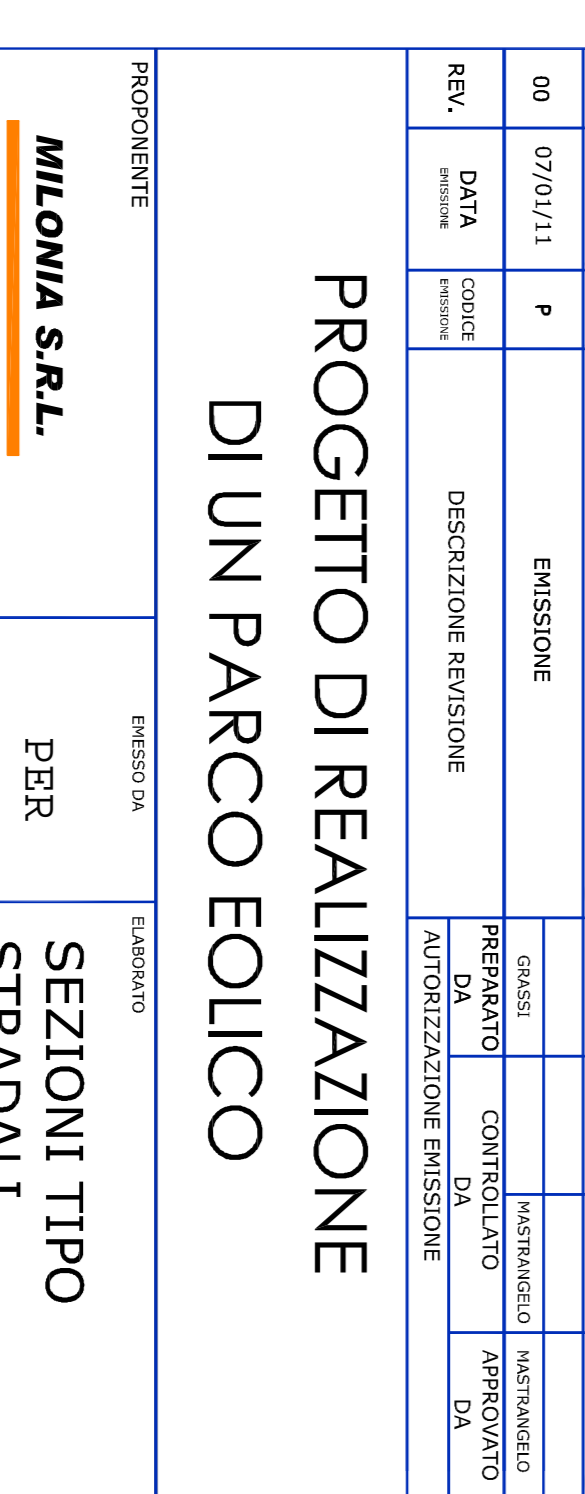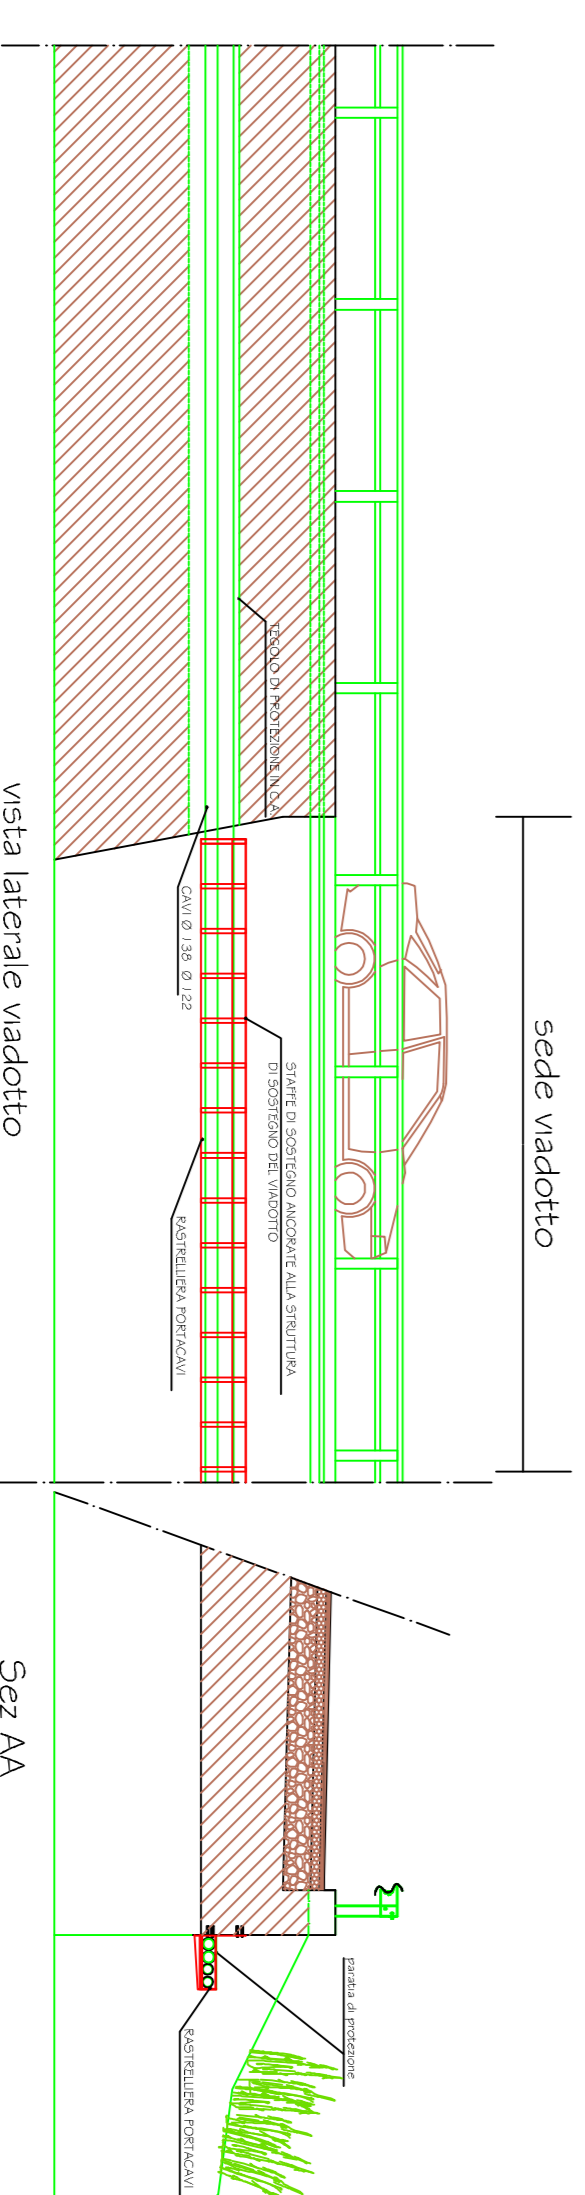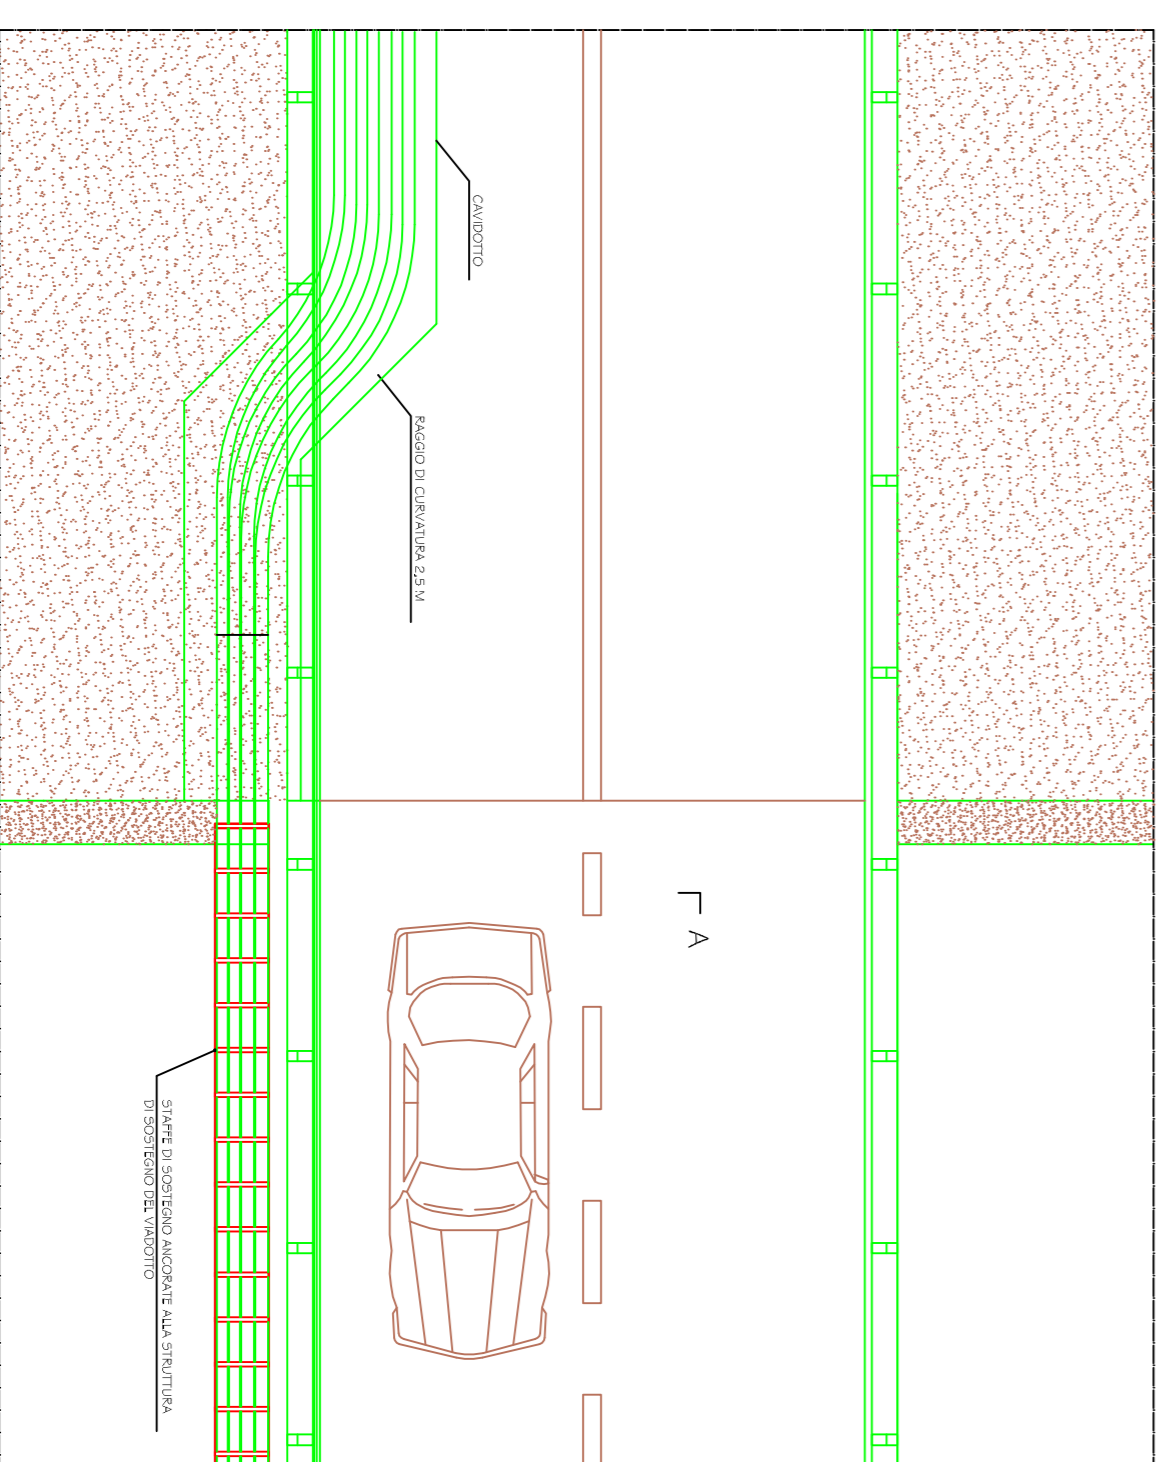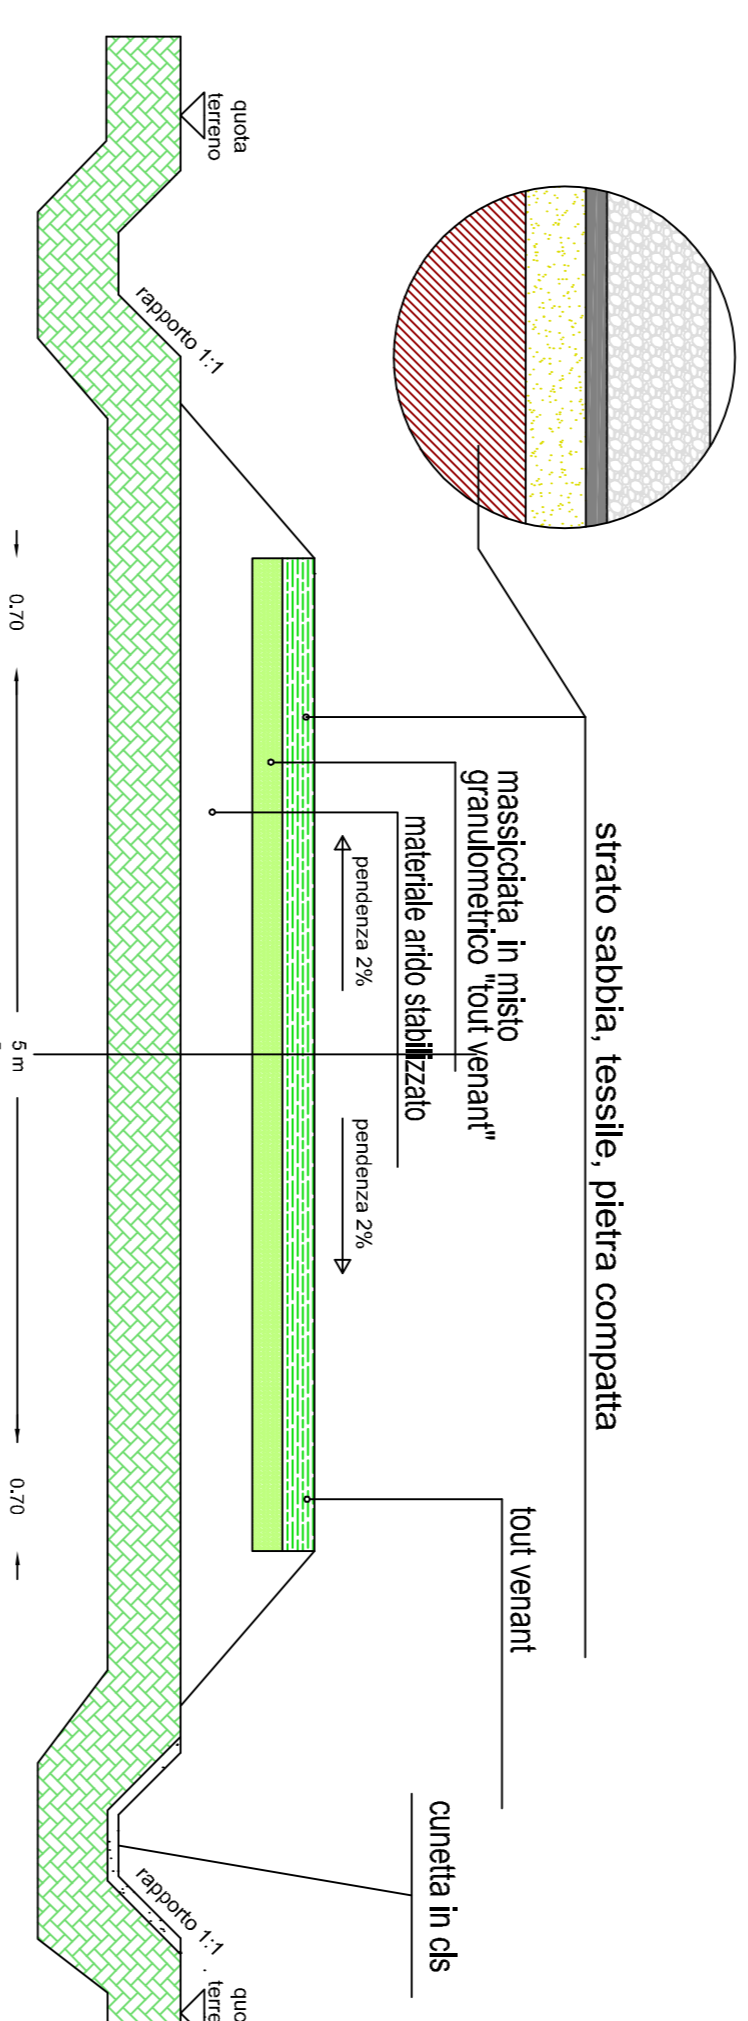

REGIONE BASILICATA
DIPARTIMENTO ATTIVITA' PRODUTTIVE, POLITICHE DELL'IMPRESA, INNOVAZIONE TECNOLOGICA
UFFICIO ENERGIA

COMUNE DI MONTEMILONE (PZ)
Località "Valle Costigiana, Valle Cornuta, Mezzano del Conitone"

REGIONE BASILICATA
DIPARTIMENTO ATTIVITA' PRODUTTIVE, POLITICHE DELL'IMPRESA, INNOVAZIONE TECNOLOGICA
UFFICIO ENERGIA

Vincenzo Riva

REVISIONE	REVISIONE	SCARFIDI	SCARFIDI	SARACCIANO
02	05/04/17	R		
00	07/01/11	P		

DATA	CODICE	DESCRIZIONE REVISIONE	PREPARATO DA	CONTROLLATO DA	APPROVATO DA
REV.	REV.	DESCRIZIONE REVISIONE	DA	DA	DA
		AUTORIZZAZIONE EMISSIONE			

PROGETTO DI REALIZZAZIONE DI UN PARCO EOLICO

PROPORIENTE: **MILONIA S.R.L.**

PER: **SEZIONI TIPO STRADALI**

T.M.E. S.p.A.
Ternomicca Ecológica

DOCUMENTO N°: **A.16.d.3**

COMPLESSA: **98102**

FOGLIO: **1**

SCALA: **1/1**

INFORMAZIONI RISERVATE. DA NON UTILIZZARE PER SCOPPI DIVERSI DA QUELLI PER CUI SONO STATE FORNITE.

STAMPARE & COLORI

