PARTICOLARE "A" ATTRAVERSAMENTO CANALE DI PROGETTO PER ACCESSO VASCA 5

ESTRATTO PLANIMETRICO

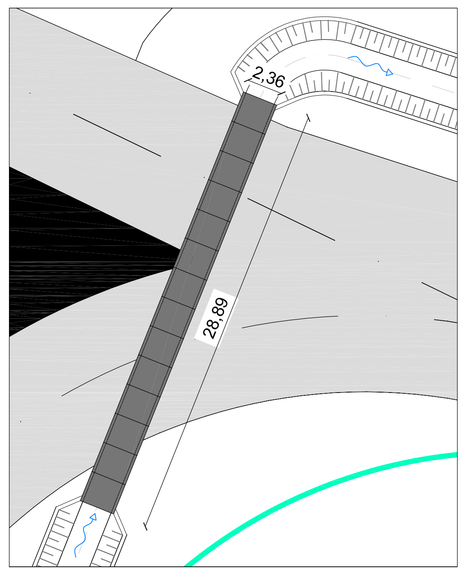

PIANTA

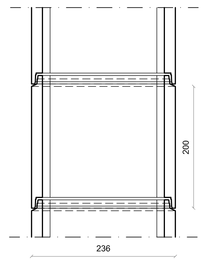

SEZIONE

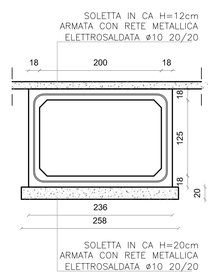

N.B. CONDOTTO IN C.A. TURBOVIBROCOMPRESSO A SEZIONE RETTANGOLARE INTERNA, IDONEI A SOPPORTARE CARICHI STRADALI DI 1° CATEGORIA

PARTICOLARE "B" ATTRAVERSAMENTO CANALE DI PROGETTO PER ACCESSO VASCA 5

ESTRATTO PLANIMETRICO

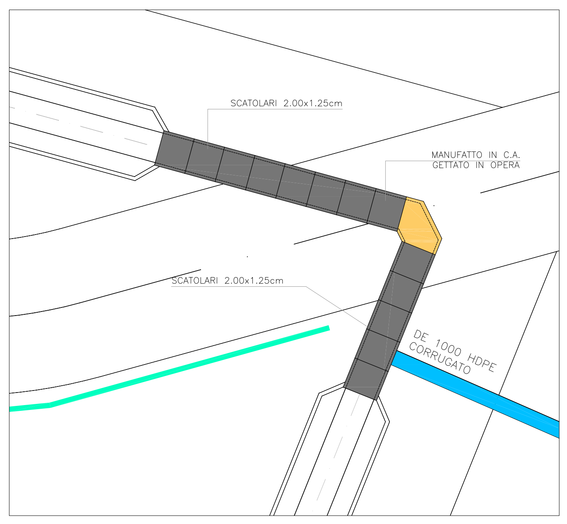

PIANTA

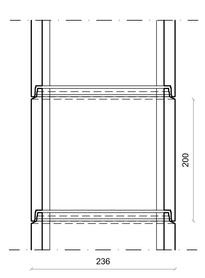

SEZIONE

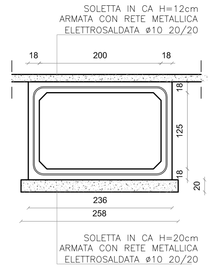

N.B. CONDOTTO IN C.A. TURBOVIBROCOMPRESSO A SEZIONE RETTANGOLARE INTERNA, IDONEI A SOPPORTARE CARICHI STRADALI DI 1° CATEGORIA

PARTICOLARE MANUFATTO IN C.A. GETTATO IN OPERA

PIANTA FONDAZIONE

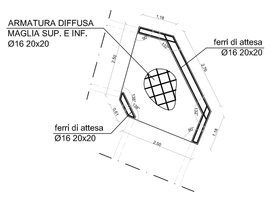

PIANTA COPERTURA

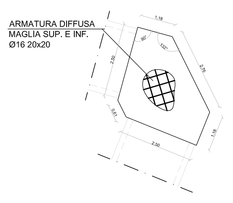

SEZIONE

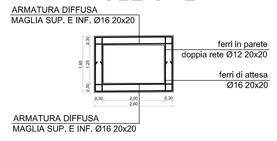

N.B. :
- TUTTE LE MISURE DOVRANNO ESSERE RIVERIFICATE IN OPERA
SOVRAPPOSIZIONE ARMATURE > = 1,00m
- SALDATURE A COMPLETO RIPRISTINO SE NON DIVERSAMENTE SPECIFICATO

MATERIALI:
CEMENTO ARMATO:

CLASSE DI RESISTENZA CLS	C28/35
CLASSE DI CONSISTENZA	S4
CLASSE DI ESPOSIZIONE	XC2
DIMENSIONE MAX INERTI	20mm
ACCIAIO	B450C
COPRIFERRO	40mm

PARTICOLARE PAVIMENTAZIONE VASCHE 5 – 6

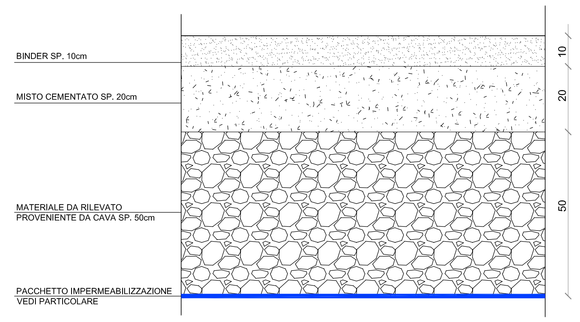

PARTICOLARE SALDATURA TUBAZIONE/IMPERMEABILIZZAZIONE

Saldatura della geomembrana
del fosso su cartella di collegamento tubi (vedi particolare)

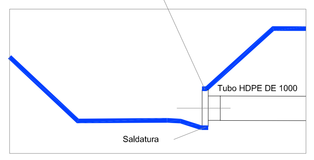

PARTICOLARE IMPERMEABILIZZAZIONE

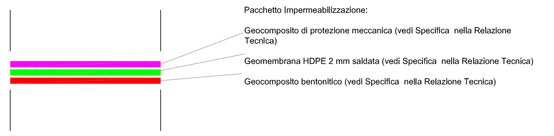

PARTICOLARE ANCORAGGIO IMPERMEABILIZZAZIONE

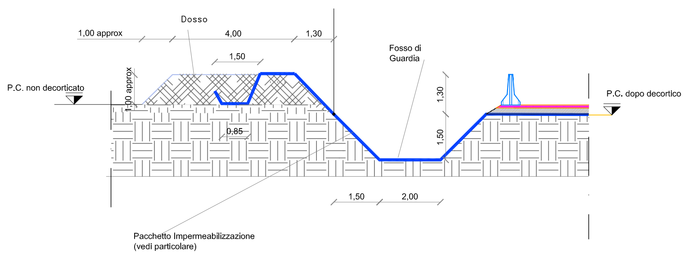

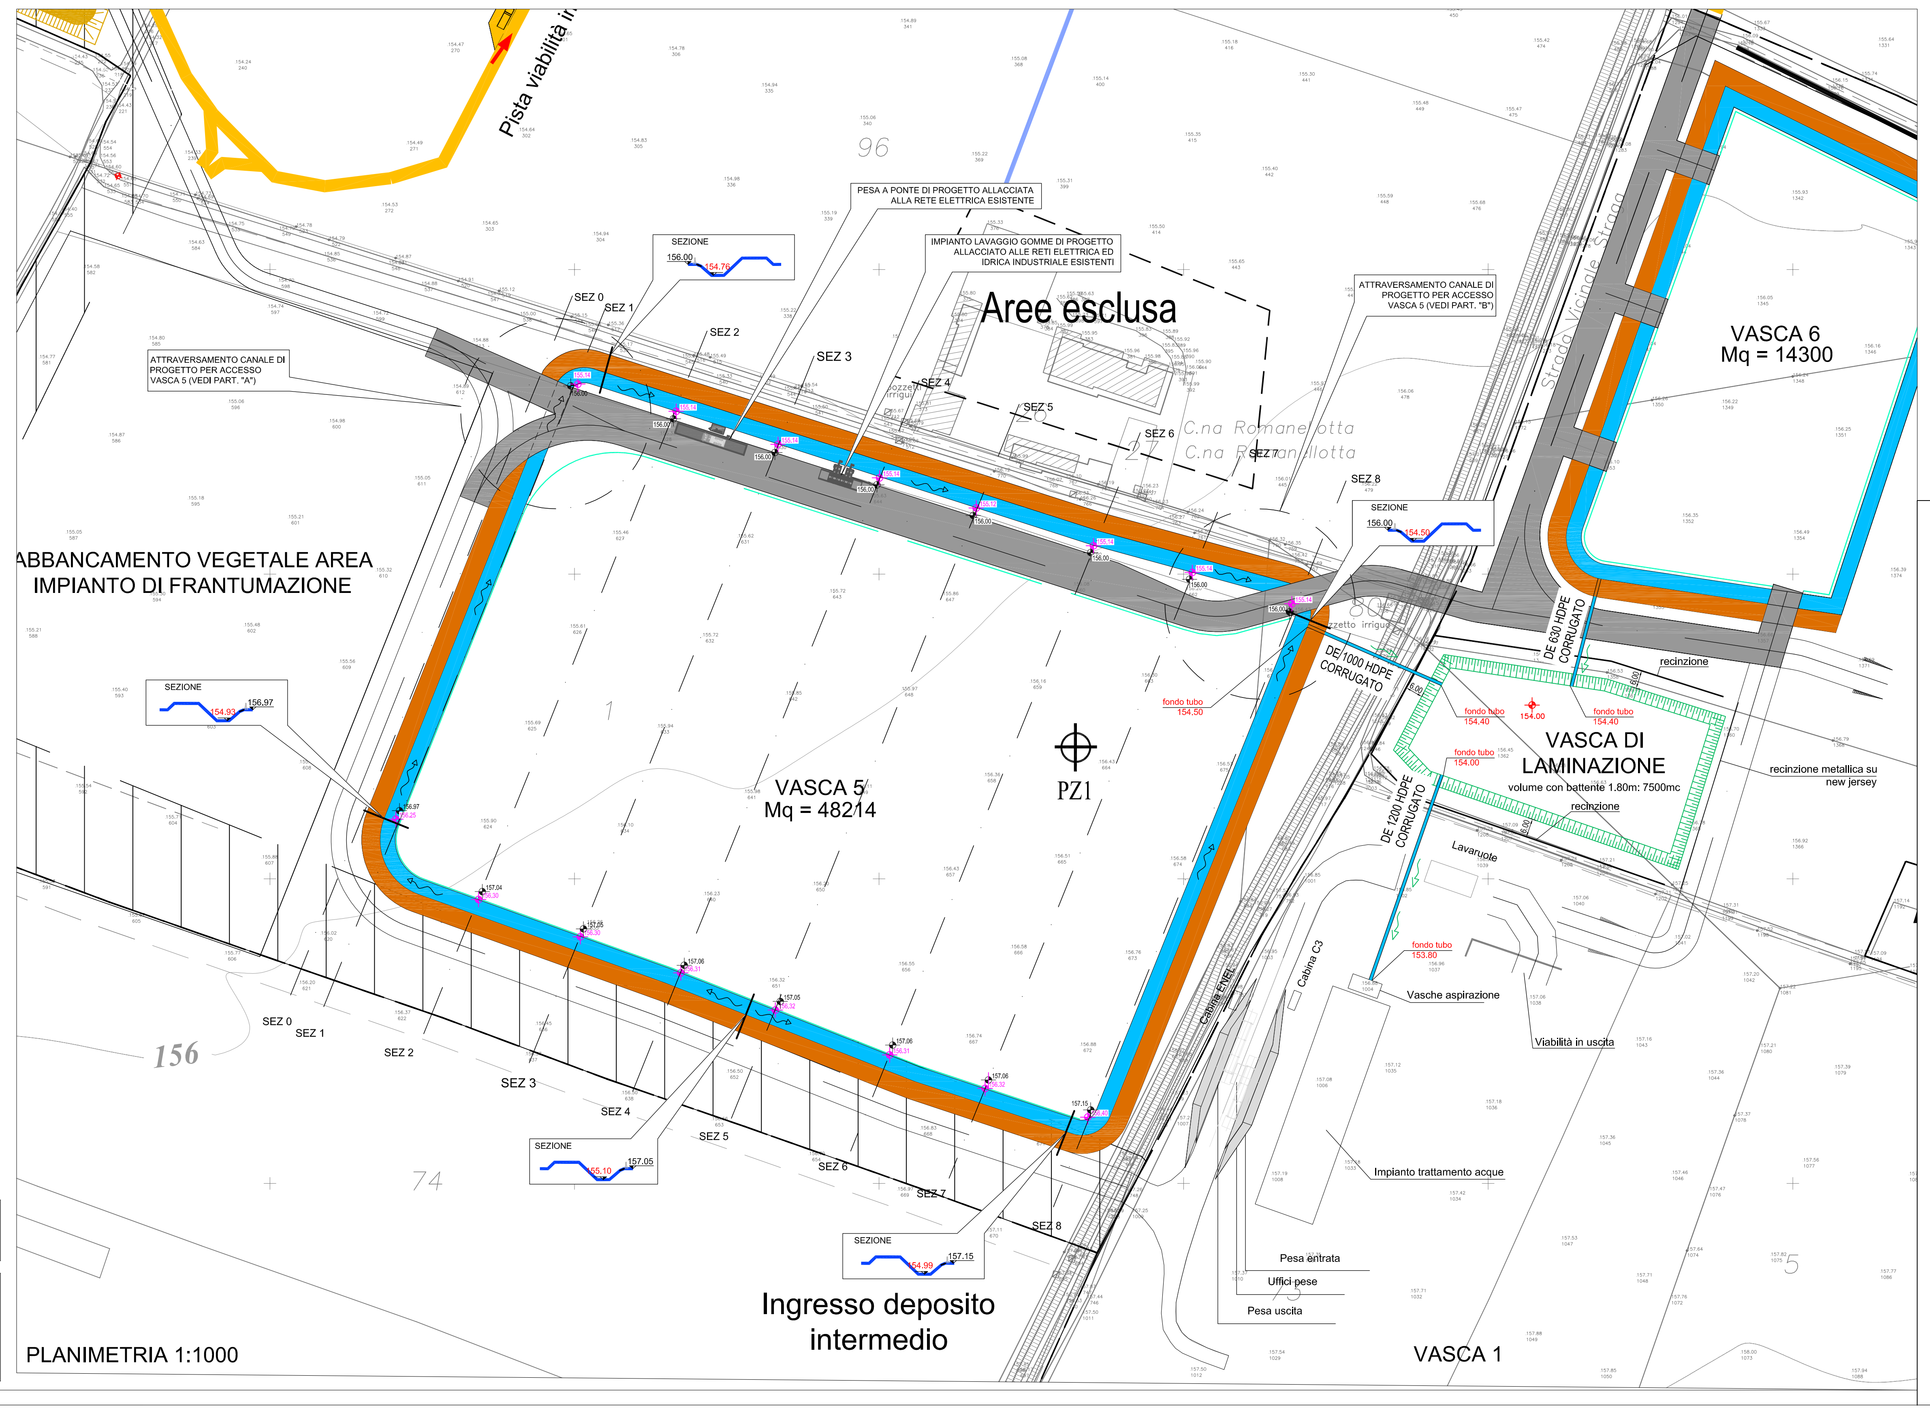

FOSSO DI PROGETTO
DOSSO DI PROGETTO
VIABILITA' DI PROGETTO
VIABILITA' ESISTENTE

156.00 QUOTE POSA TELO HDPE
155.00 QUOTE IMPERMEABILIZZAZIONE FONDO FOSSO
156.00 QUOTE DI PROGETTO

COMMITTENTE:
RFI RETE FERROVIARIA ITALIANA
GRUPPO FERROVIE DELLO STATO ITALIANE

ALTA SORVEGLIANZA:
ITALFERR
GRUPPO FERROVIE DELLO STATO ITALIANE

GENERAL CONTRACTOR:
Consorzio Cooperative Costruzioni Integrati Veloci

INFRASTRUTTURE FERROVIARIE STRATEGICHE DEFINITE DALLA LEGGE OBIETTIVO N.443/01

TRATTA A.V./A.C. TERZO VALICO DEI GIOVI
PROGETTO CANTIERE C.NA ROMANELLOTTA DEL COMUNE POZZOLO FORMIGARO

Progetto Esecutivo Integrativo WBS DP22 "C.na Romanellotta" - Presidi di Protezione Ambientale

Deposito Intermedio
PLANIMETRIA DI PROGETTO CON COMPLETAMENTO DELLA VIABILITA'

GENERAL CONTRACTOR	DIRETTORE LAVORI	SCALA:
Consorzio Cociv, Ing.M. Melstro		VARIE

COMMESSA	LOTTO	FASE	ENTE	TIPO DOC.	OPERA/DISCIPLINA	PROGR.	REV.
I G 5 1	0 2	E	C V	P Z	D P 2 2 0 0	0 0 9	A

PROGETTAZIONE

Rev.	Descrizione emissione	Redatto	Data	Verificato	Data	Progettista Integratore	Data	IL PROGETTISTA
A03	Revisione pavimentazione vasca	studio giachi	10/11/2017	COCIV	10/11/2017	A. Mancarella	10/11/2017	Dott. Ing. Mario Mancarella Ordine Ingegneri Prov. TO n. 6211 R
A01	Revisione generale	studio giachi	25/09/2017	COCIV	25/09/2017	A. Mancarella	25/09/2017	
A02	Revisione generale	studio giachi	10/10/2017	COCIV	10/10/2017	A. Mancarella	10/10/2017	

n. Elab. | Nome File: IB04CV01DP2200040 | CUP: F81H92000000008

Scala di plot: 1: 1