


Appendice 4



AREA DI CANTIERE

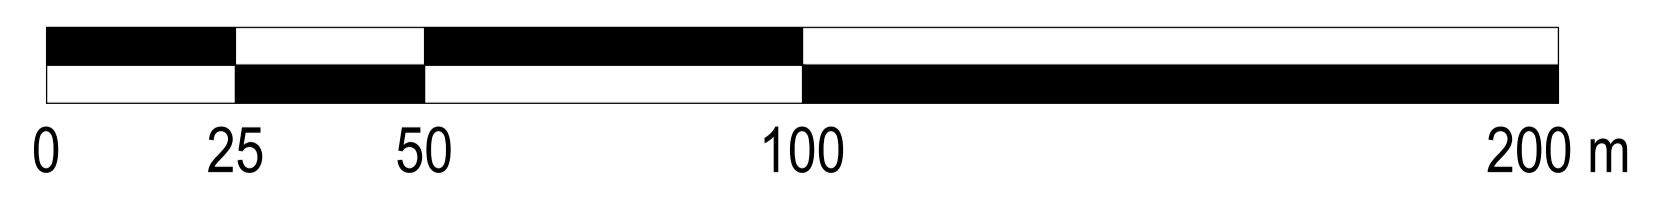

3																				
2																				
1	FUS	REVISIONATO SU RICHIESTA DELL'AUT. PORTUALE DI VENEZIA	14/02/2018	F.mantello	F.mantello	V.Vignolo														
0	FUS	EMESSO PER PRATICA AUTORIZZATIVA	06/09/2017	F.mantello	F.mantello	V.Vignolo														
REV. DATA	DESCRIZIONE	DATA	ELABORATO	VERIFICATO	APPROVATO															
Stato	Description	Date	Elaborated	Checked	Approved															

		COMMITTEE/Csnt	
CODIFICA DOC. / Doc. Code N° PA40PLKD044		INPIRATO/Plant MARGHERA LEVANTE	
SCALA/Scale 1/1000		TITOLO/Sheet 01/01	
TITOLO DOCUMENTO/Document Title Progetto di rifacimento con miglioramento ambientale PLANIMETRIA AREE DI CANTIERE			

Nota: tutti i dati presenti nel presente documento sono di proprietà e riservati ad Edison S.p.A. Le stesso non potrà essere utilizzato per le realizzazioni del progetto oggetto dell'incarico concesso. Il presente documento è riservato ai destinatari di cui all'art. 23 del regolamento (UE) n. 1049/2001. Il presente documento è riservato ai destinatari di cui all'art. 23 del regolamento (UE) n. 1049/2001.