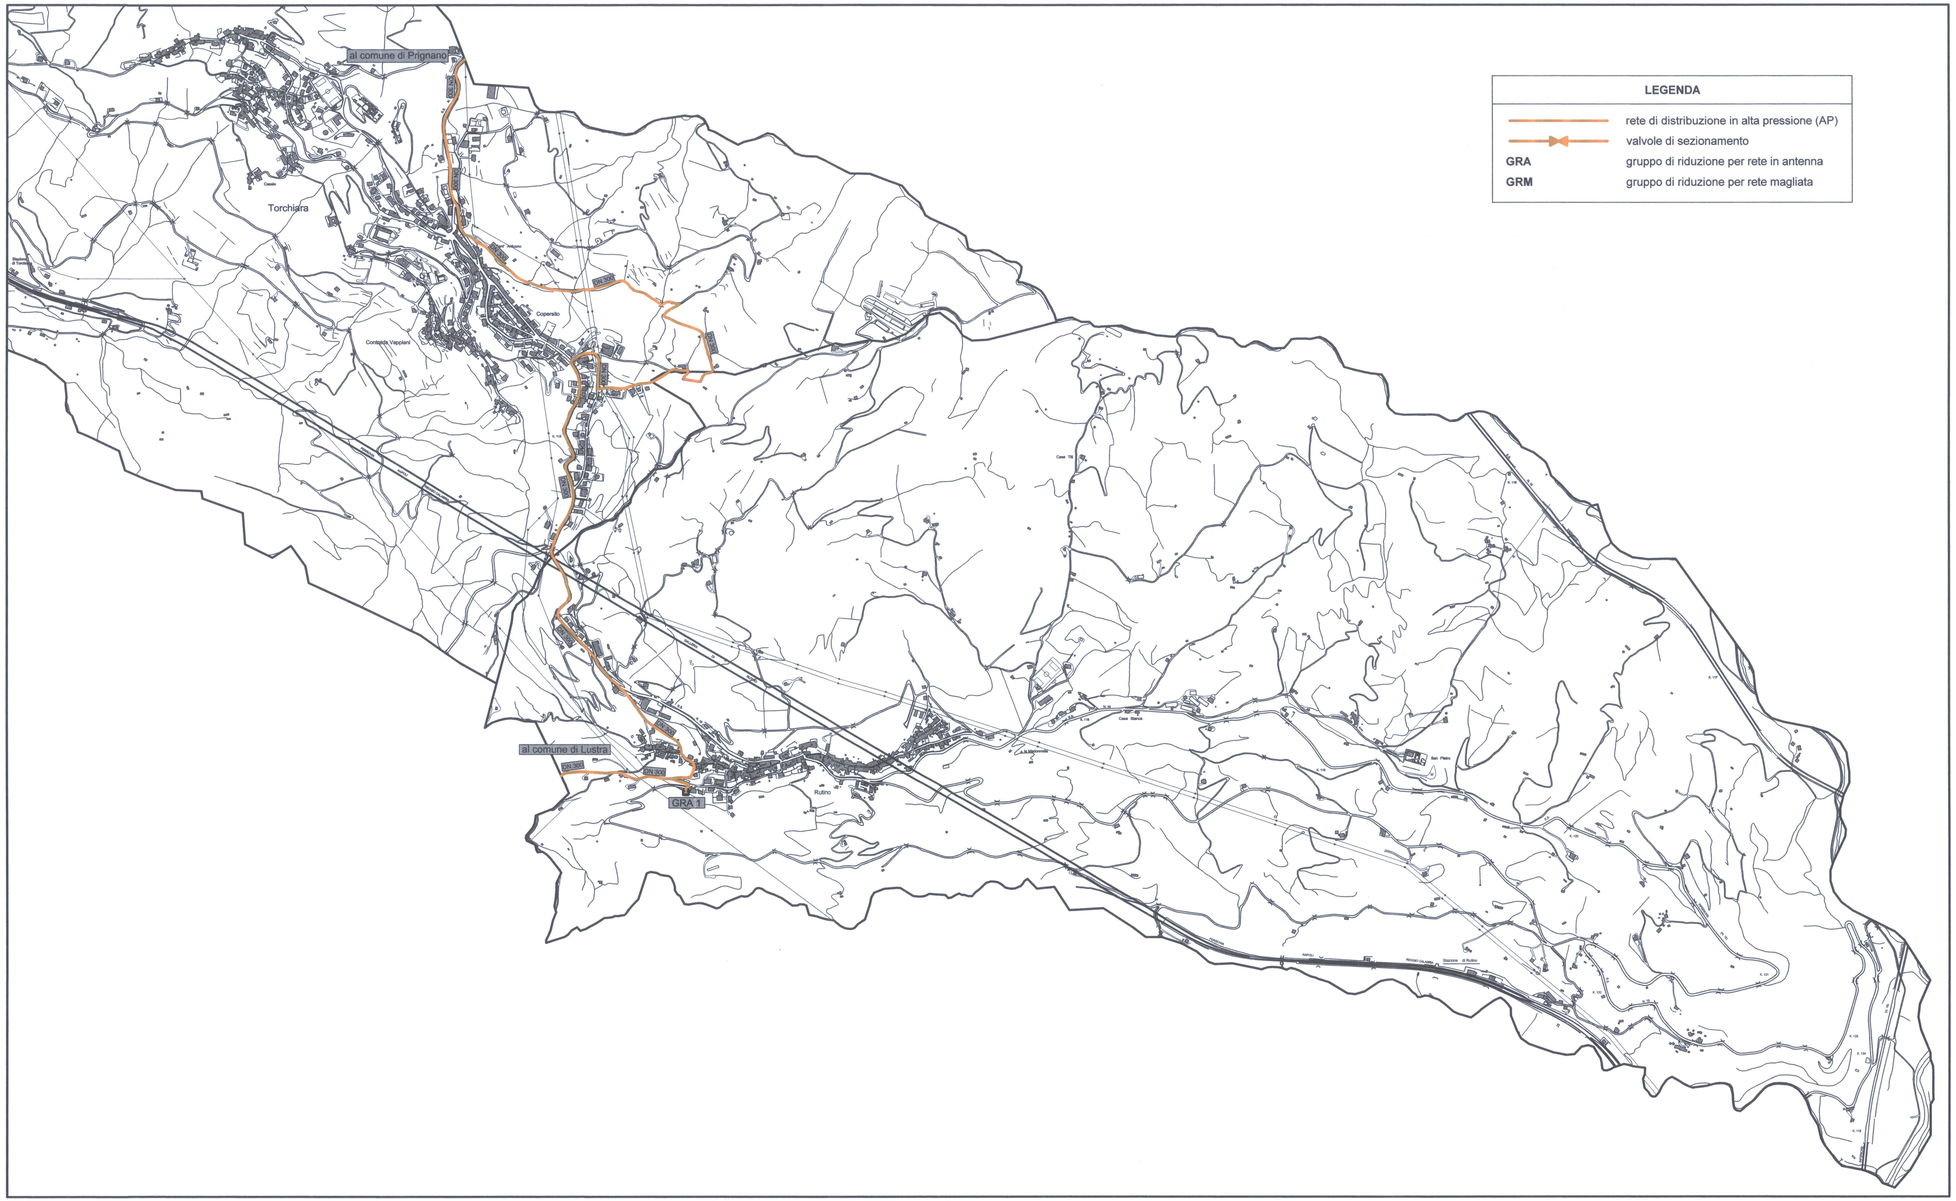

Comune di **RUTINO**

Provincia di **SALERNO**

RETE DI DISTRIBUZIONE GAS NATURALE NEL TERRITORIO COMUNALE

(Progetto in variante)

APPROVATO CON DELIBERA G.C. N° 41 DEL 13.10.2015

Amalfitana GAS S.r.l.
Via Fanelli 206/4 - 70125 Bari
tel.: 080/5010277 - fax.:080/5019728
AMALFITANA GAS S.R.L.

n° commessa	Anno	n° elaborato
513	2015	1

Data:	maggio 2015
Località:	Rutino
codice elaborato:	
codice file:	

Committente: Comune di **RUTINO**

Nome Progetto / Commessa: Metanizzazione Comune di **RUTINO**

Fase Progettuale: **Definitivo**

Formato UNI:

Scala: 1 : 10.000

Progettista:
Dott. Ing. **Alberto DE FLAMMINEIS**
Via Fanelli 206/4 - 70125 Bari

Titolo dell'elaborato:

Planimetria generale - Rete di distribuzione in alta pressione (AP)

R.U.P.
(Ing. Tommaso Maria Grimaldi)

Concessionaria:

Amalfitana GAS S.r.l.

COMUNE DI RUTINO
Provincia di SA
Prot. n° 0002693

Revisioni	n°	data

Eseguito da:			Verificato da:			Controllo Aziendale da:		
data	nome	firma	data	nome	firma	data	nome	firma