











LEGENDA

Elementi di progetto

-  Tratto di linea aerea in progetto
-  Tratto di linea aerea in demolizione
-  Tratto di linea aerea a 132 kV esistente
-  Tratto di linea aerea a 220 kV esistente
-  Altre linee aeree AT non interessate dall'intervento
-  Stazioni elettriche esistenti
-  Area di studio (buffer 1000 m)

Limiti amministrativi

-  Limite comunale
-  Limite provinciale
-  Limite regionale

Unità Progettazione Realizzazione Impianti.
Il Responsabile
P. Zanni
(P. ZANNI)

REVISIONI					
	00	15/02/2018	Prima emissione	A.Molino - L.Morra AI Engineering	C. Darida UPRI/AUT
N.	DATA	DESCRIZIONE	ELABORATO	VERIFICATO	APPROVATO

	CODIFICA DELL'ELABORATO			
	DE23153D1BBX00129			
PROGETTO	TITOLO			
RICAVATO DAL DOC. TERNA	Intervento di potenziamento e riassetto della rete a 132 kV tra gli impianti di La Casella e Castelnuovo nei Comuni di Arena Po (PV), Castel San Giovanni (PC) e Sarmato (PC)			
CLASSIFICAZIONE DI SICUREZZA	INTEGRAZIONI di cui alla nota prot. 4222/CTVA del 12/12/2017 Stralci del Piano di Gestione del Rischio Alluvioni			
NOME DEL FILE	SCALA CAD	FORMATO	SCALA	FOGLIO
PGRA.dwg	1 unità = 1 mt.	A3	varie	1 / 6


Questo documento contiene informazioni di proprietà Terna S.p.A. e deve essere utilizzato esclusivamente dal destinatario in relazione alle finalità per le quali è stato ricevuto. E' vietata qualsiasi forma di riproduzione o di divulgazione senza l'esplicito consenso di Terna S.p.A.

This document contains information proprietary to Terna S.p.A. and it will have to be used exclusively for the purposes for which it has been furnished. Whichever shape of spreading or reproduction without the written permission of Terna S.p.A. is prohibit.


Direttiva Europea 2007/60/CE relativa alla valutazione e alla gestione dei rischi di alluvioni
Mapa della pericolosità e degli elementi potenzialmente esposti
 (art. 6 della Direttiva 2007/60/CE e art. 6 del D.Lgs. 49/2010)

Ambito territoriale: Reticolo naturale principale e secondario
 Dati consegnati nella seduta del Comitato Istituzionale dell'Autorità di Bacino del Fiume Po del 23/12/2013 (distretto padano)

161NO - CASTEL SAN GIOVANNI

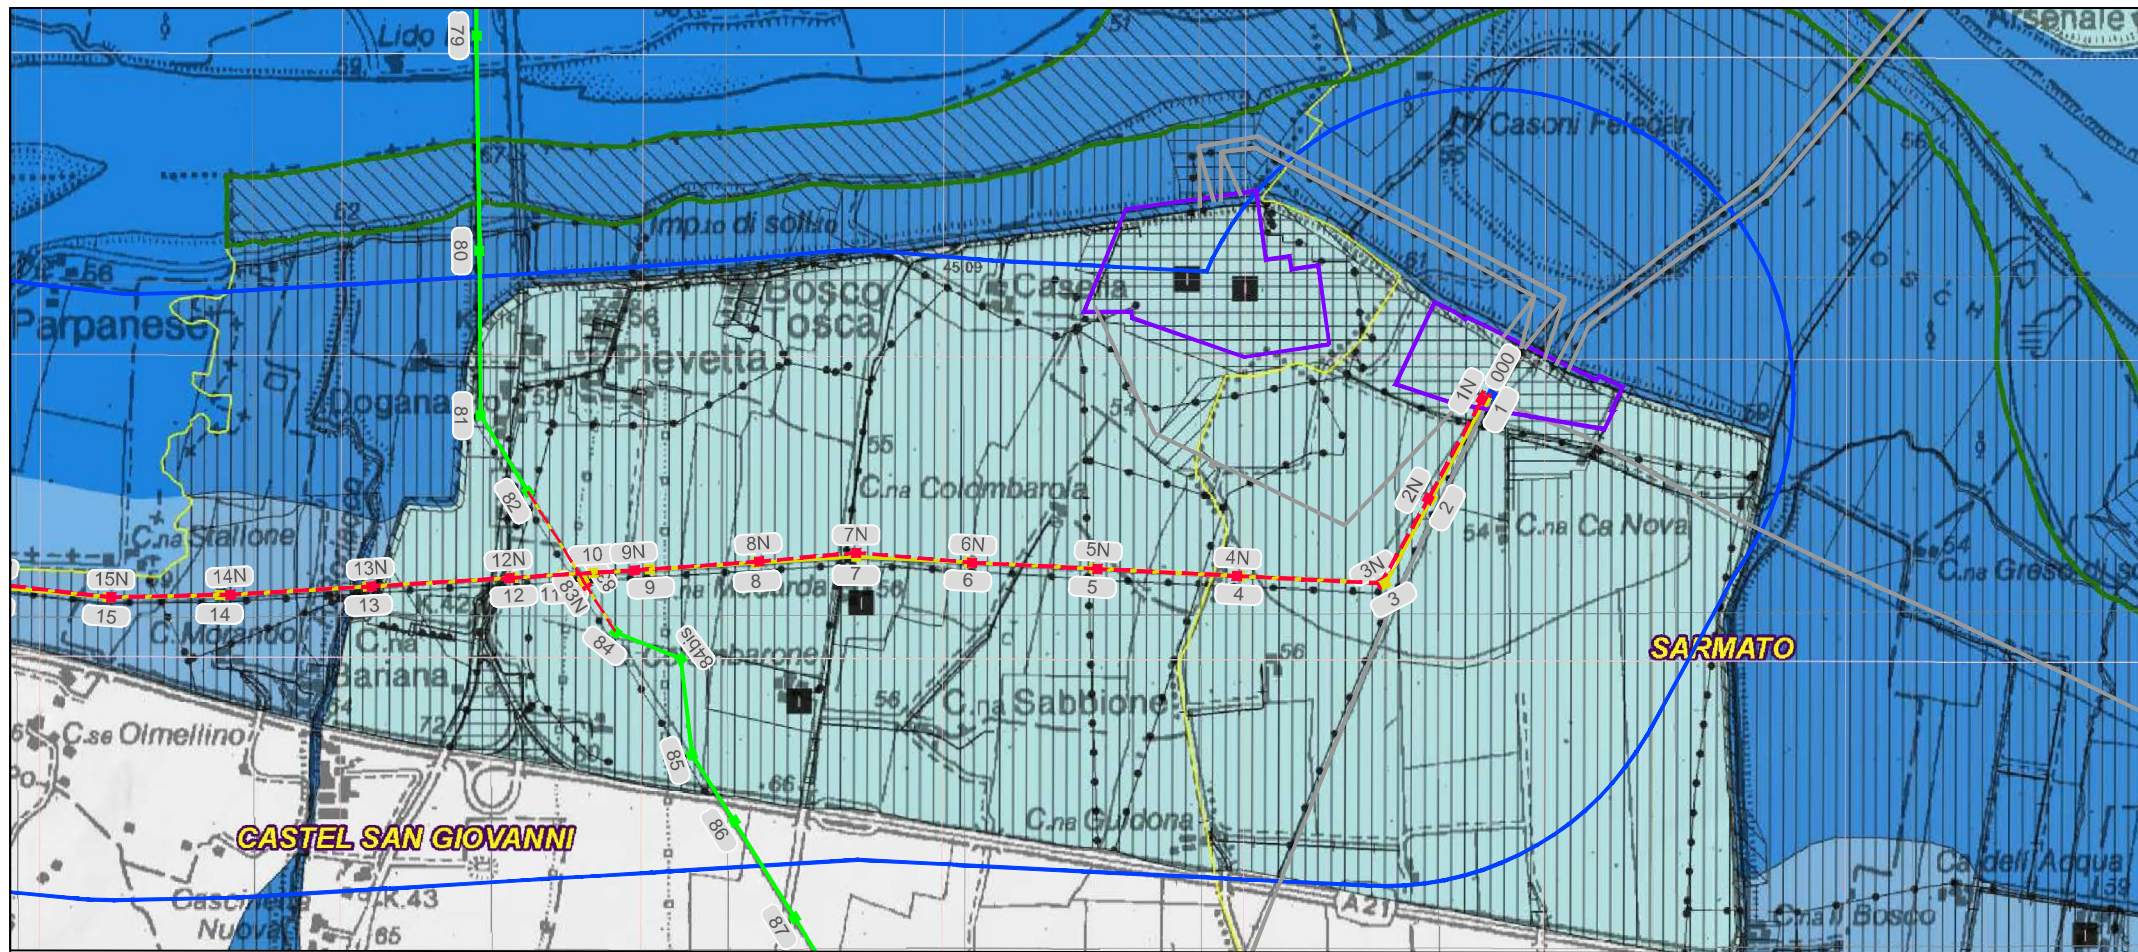


Scenari di Pericolosità		Legenda		Aree Protette	
	P3 - H (Alluvioni frequenti: tempo di ritorno tra 20 e 50 anni - elevata probabilità)		Zone Parco		SIC - ZPS
	P2 - M (Alluvioni poco frequenti: tempo di ritorno tra 100 e 200 anni - media probabilità)		areali		scuola
	P1 - L (Scarsa probabilità di alluvioni o scenari di eventi estremi)		puntuali		ospedale
	Zone urbanizzate		lineari		impianti
	Attività produttive				insediamenti
	Strutture strategiche e sedi di attività collettive				diga
	Infrastrutture strategiche				reti per la distribuzione di servizi
	Insedimenti produttivi o impianti tecnologici, potenzialmente pericolosi dal punto di vista ambientale				reti stradali secondarie e spazi accessori
	Beni ambientali, storici e culturali di rilevante interesse				reti ferroviarie e stradali primarie e spazi accessori

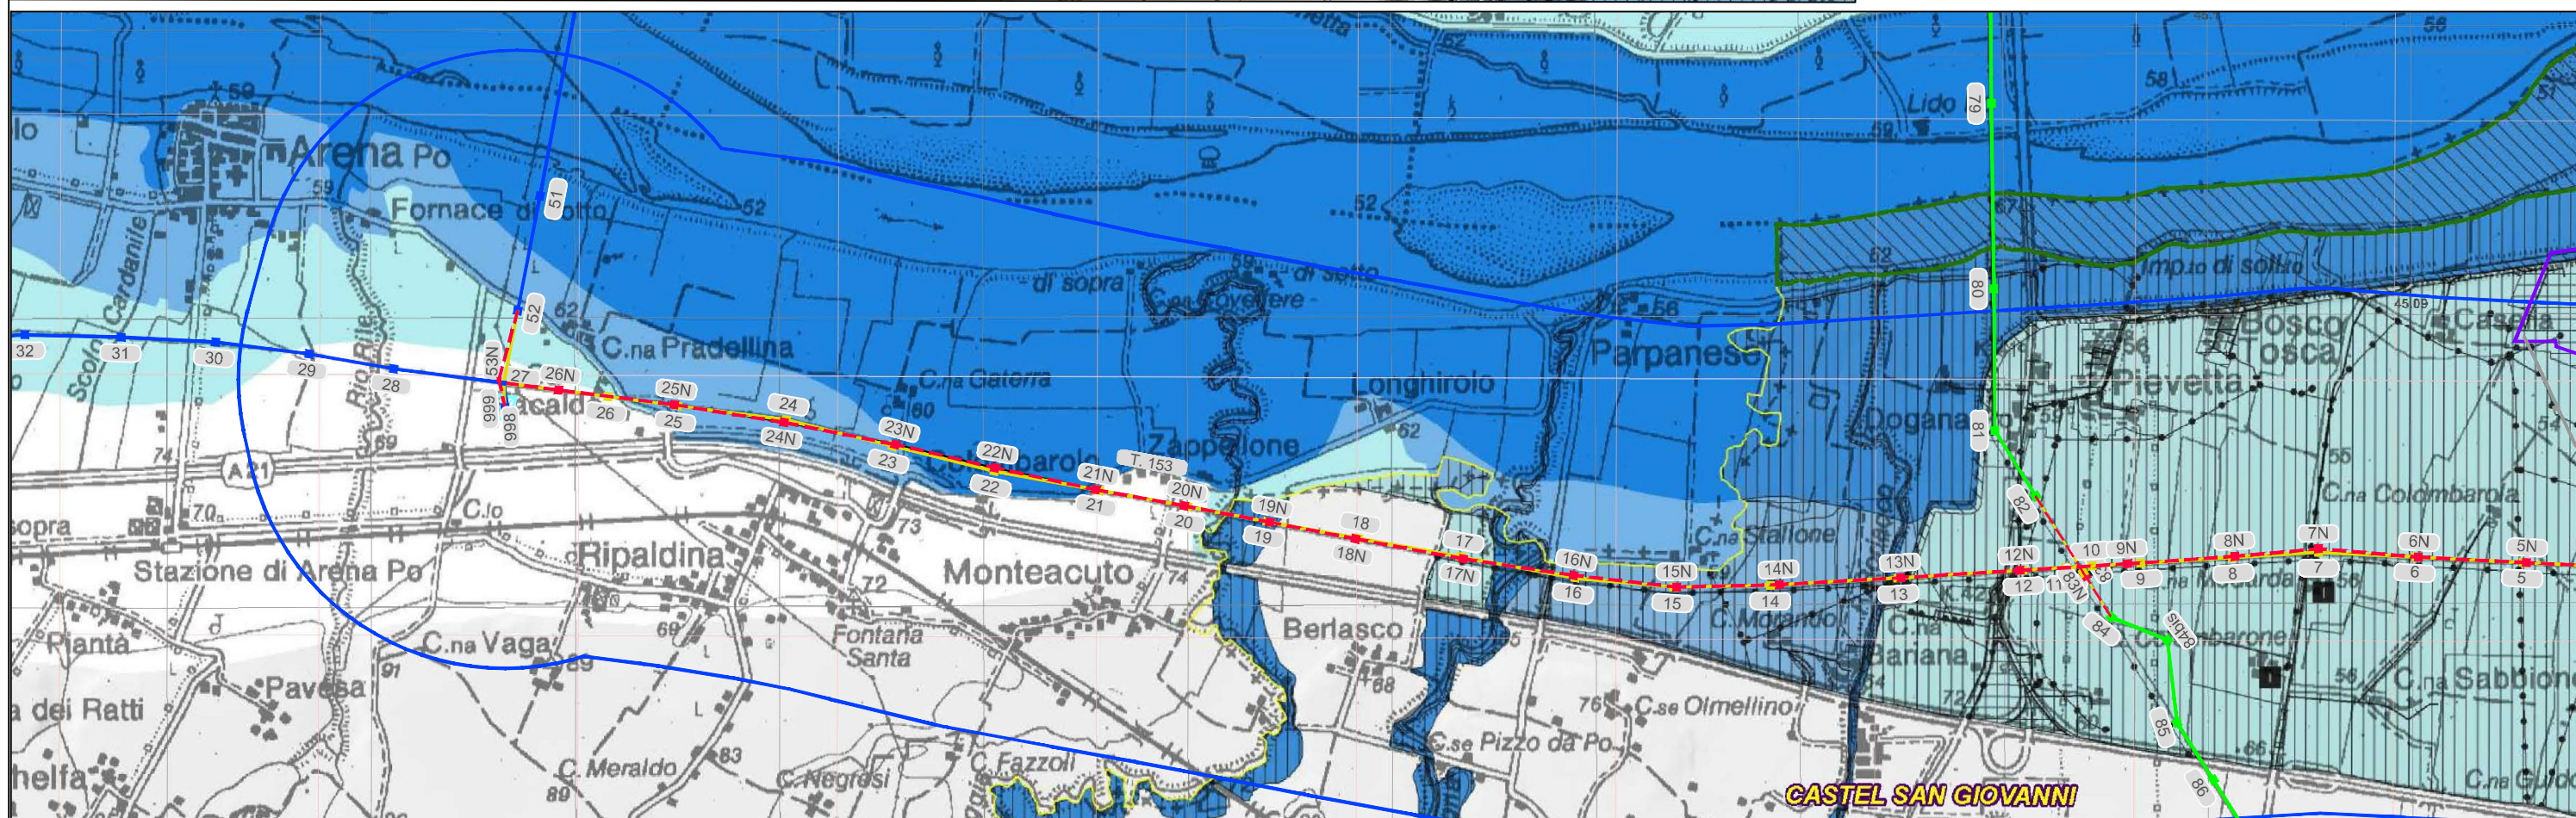

FONTE: <http://ambiente.regione.emilia-romagna.it/suolo-bacino/sezioni/piano-di-gestione-del-rischio-alluvioni/cartografia#tavole> pdf PGRA

Scala 1:25.000

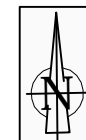

0 15/02/2018
N. DATA

REVISIONI DEL FOGLIO

TITOLO

Intervento di potenziamento e riassetto della rete a 132 kV tra gli impianti di La Casella e Castelnuovo nei Comuni di Arena Po (PV), Castel San Giovanni (PC) e Sarmato (PC)



INTEGRAZIONI nota prot. 4222/CTVA del 12/12/2017

CODIFICA DELL'ELABORATO

FOGLIO SEGUE FG.

DE23153D1BBX00129 - Stralci PGRA

2 6

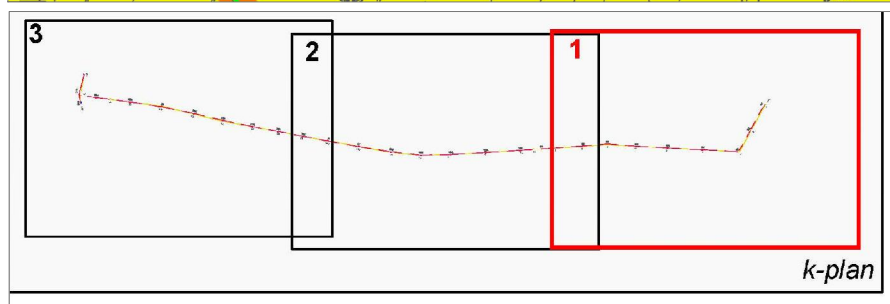
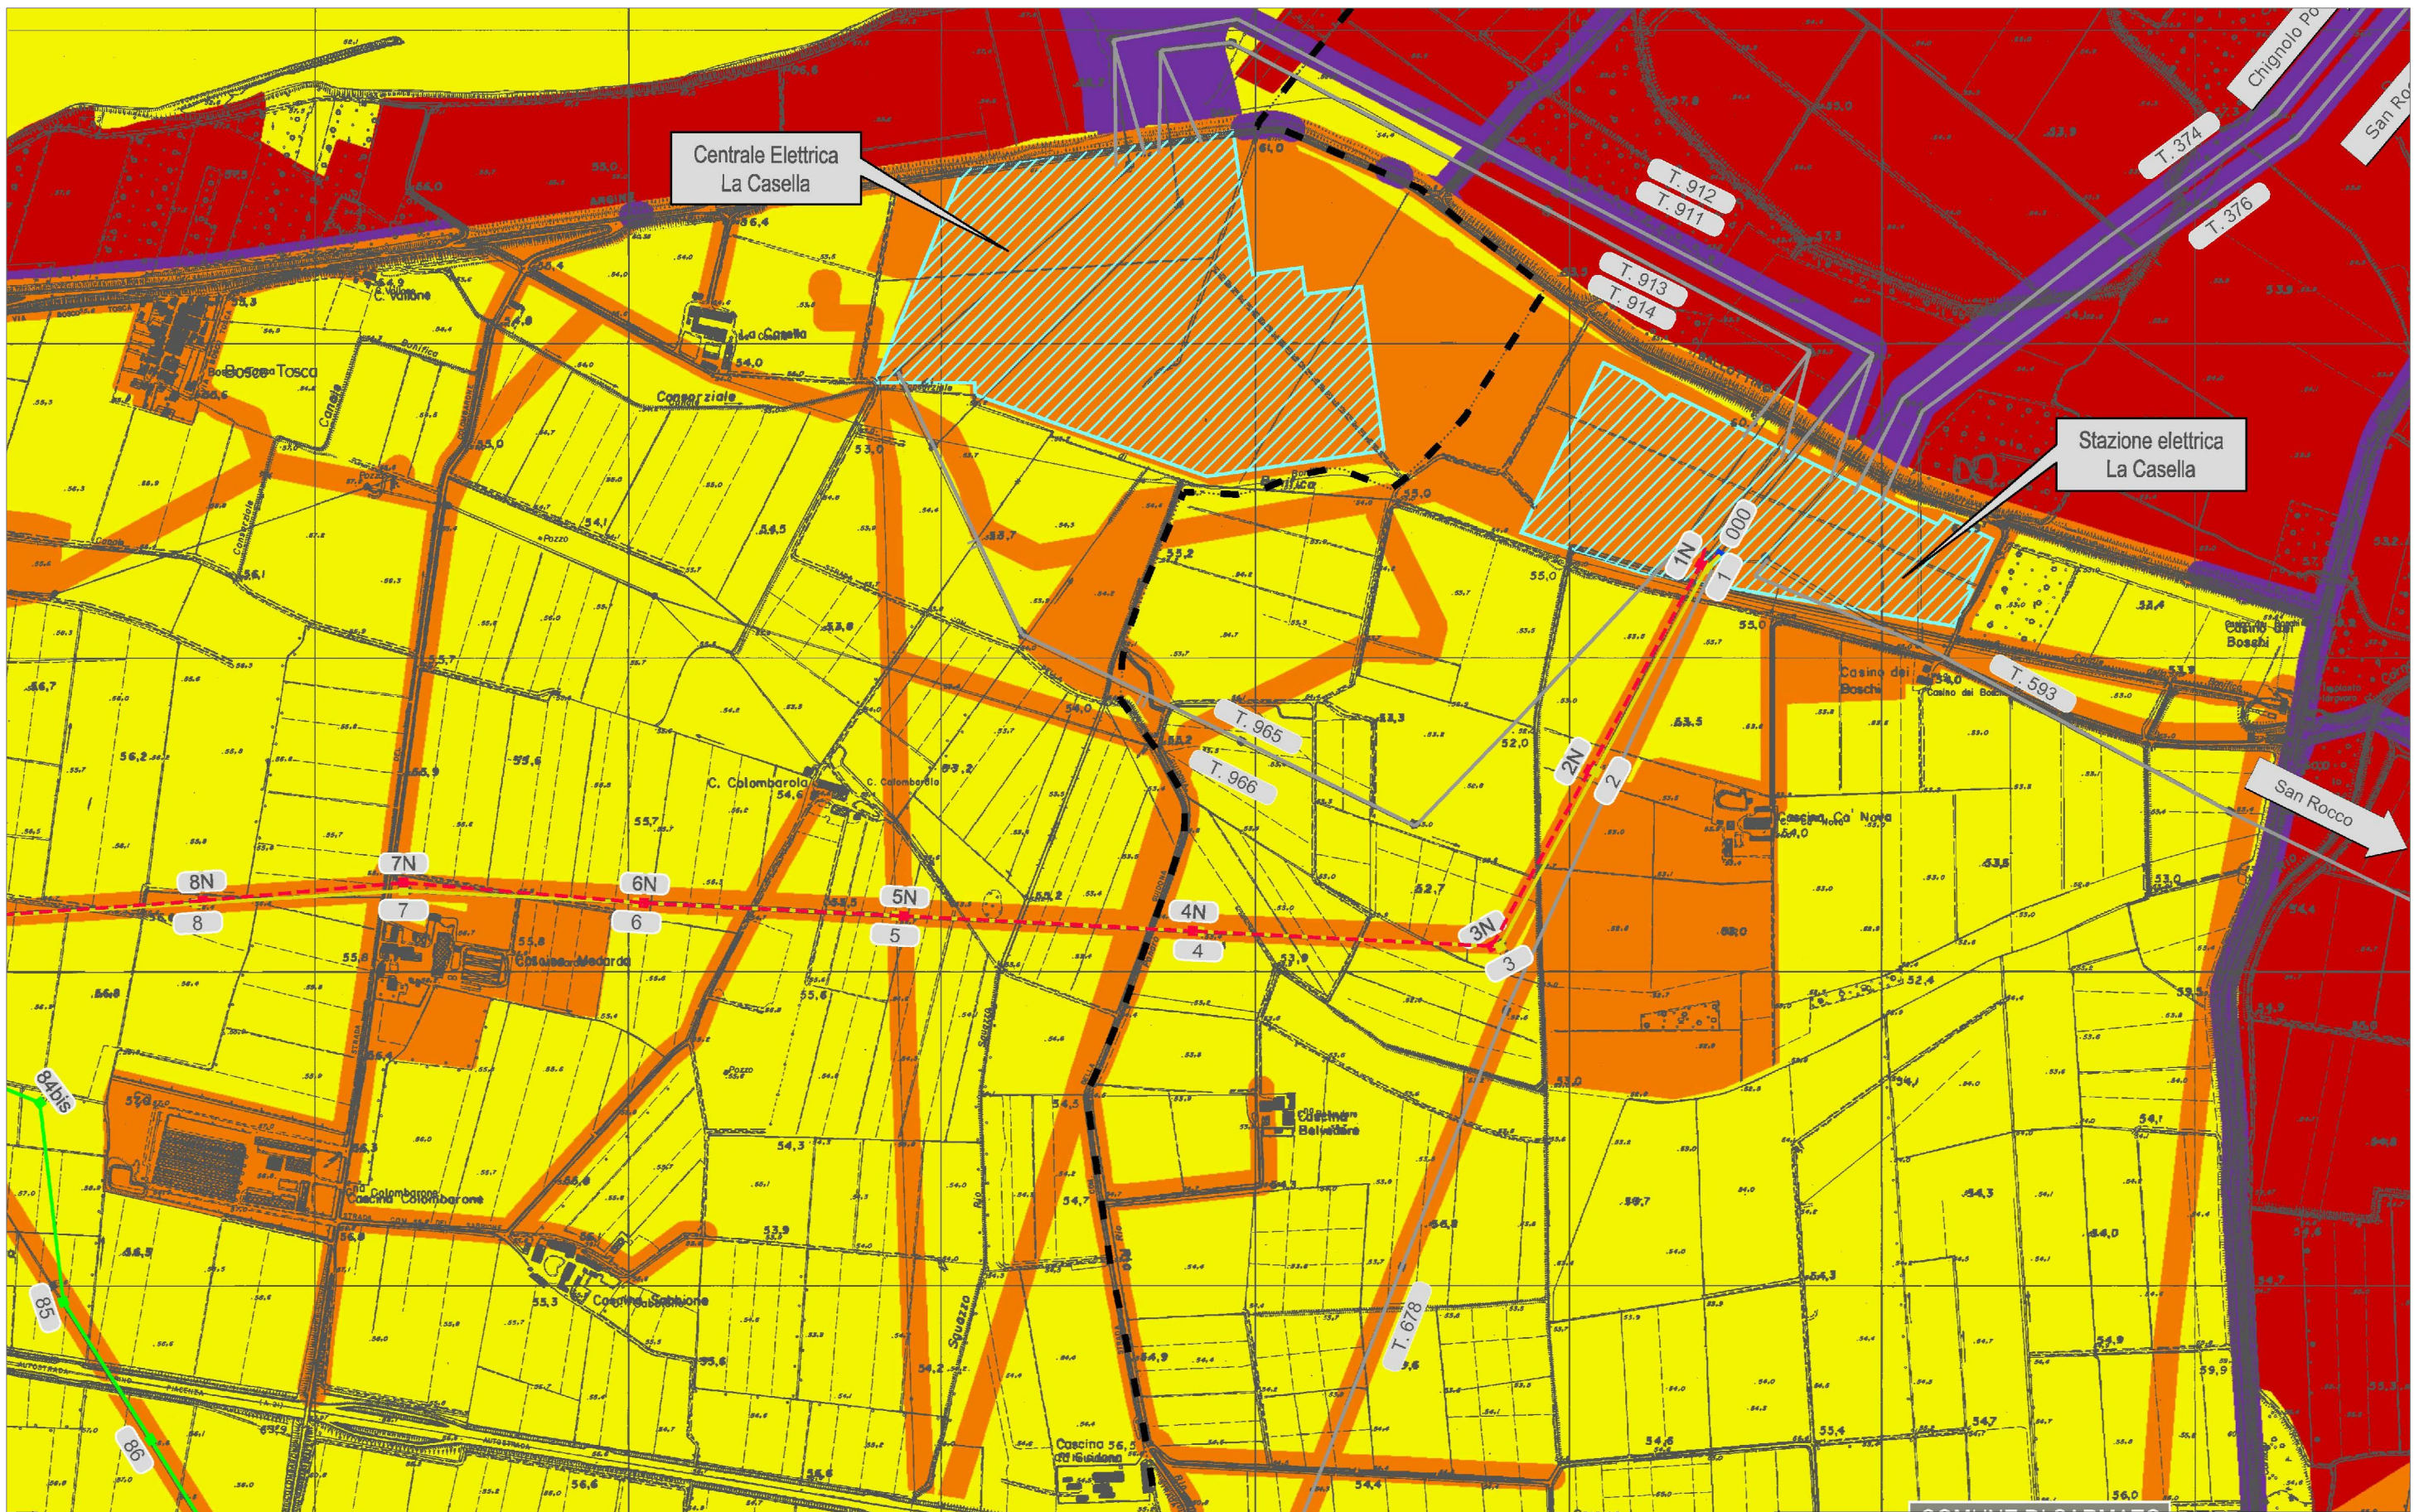


Scala 1:10.000




REVISIONI DEL FOGLIO		 TERNA GROUP	
N.	DATA		
0	15/02/2018		

TITOLO		
Intervento di potenziamento e riassetto della rete a 132 kV tra gli impianti di La Casella e Castelnuovo nei Comuni di Arena Po (PV), Castel San Giovanni (PC) e Sarmato (PC)		
INTEGRAZIONI nota prot. 4222/CTVA del 12/12/2017		
CODIFICA DELL'ELABORATO	FOGLIO	SEGUE FG.
DE23153D1BBX00129 - Stralci PGRA	4	6

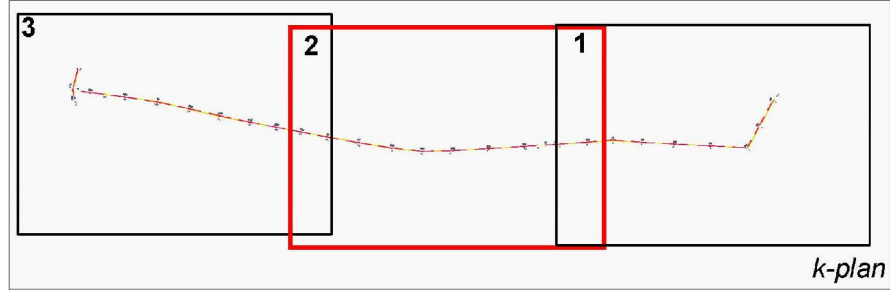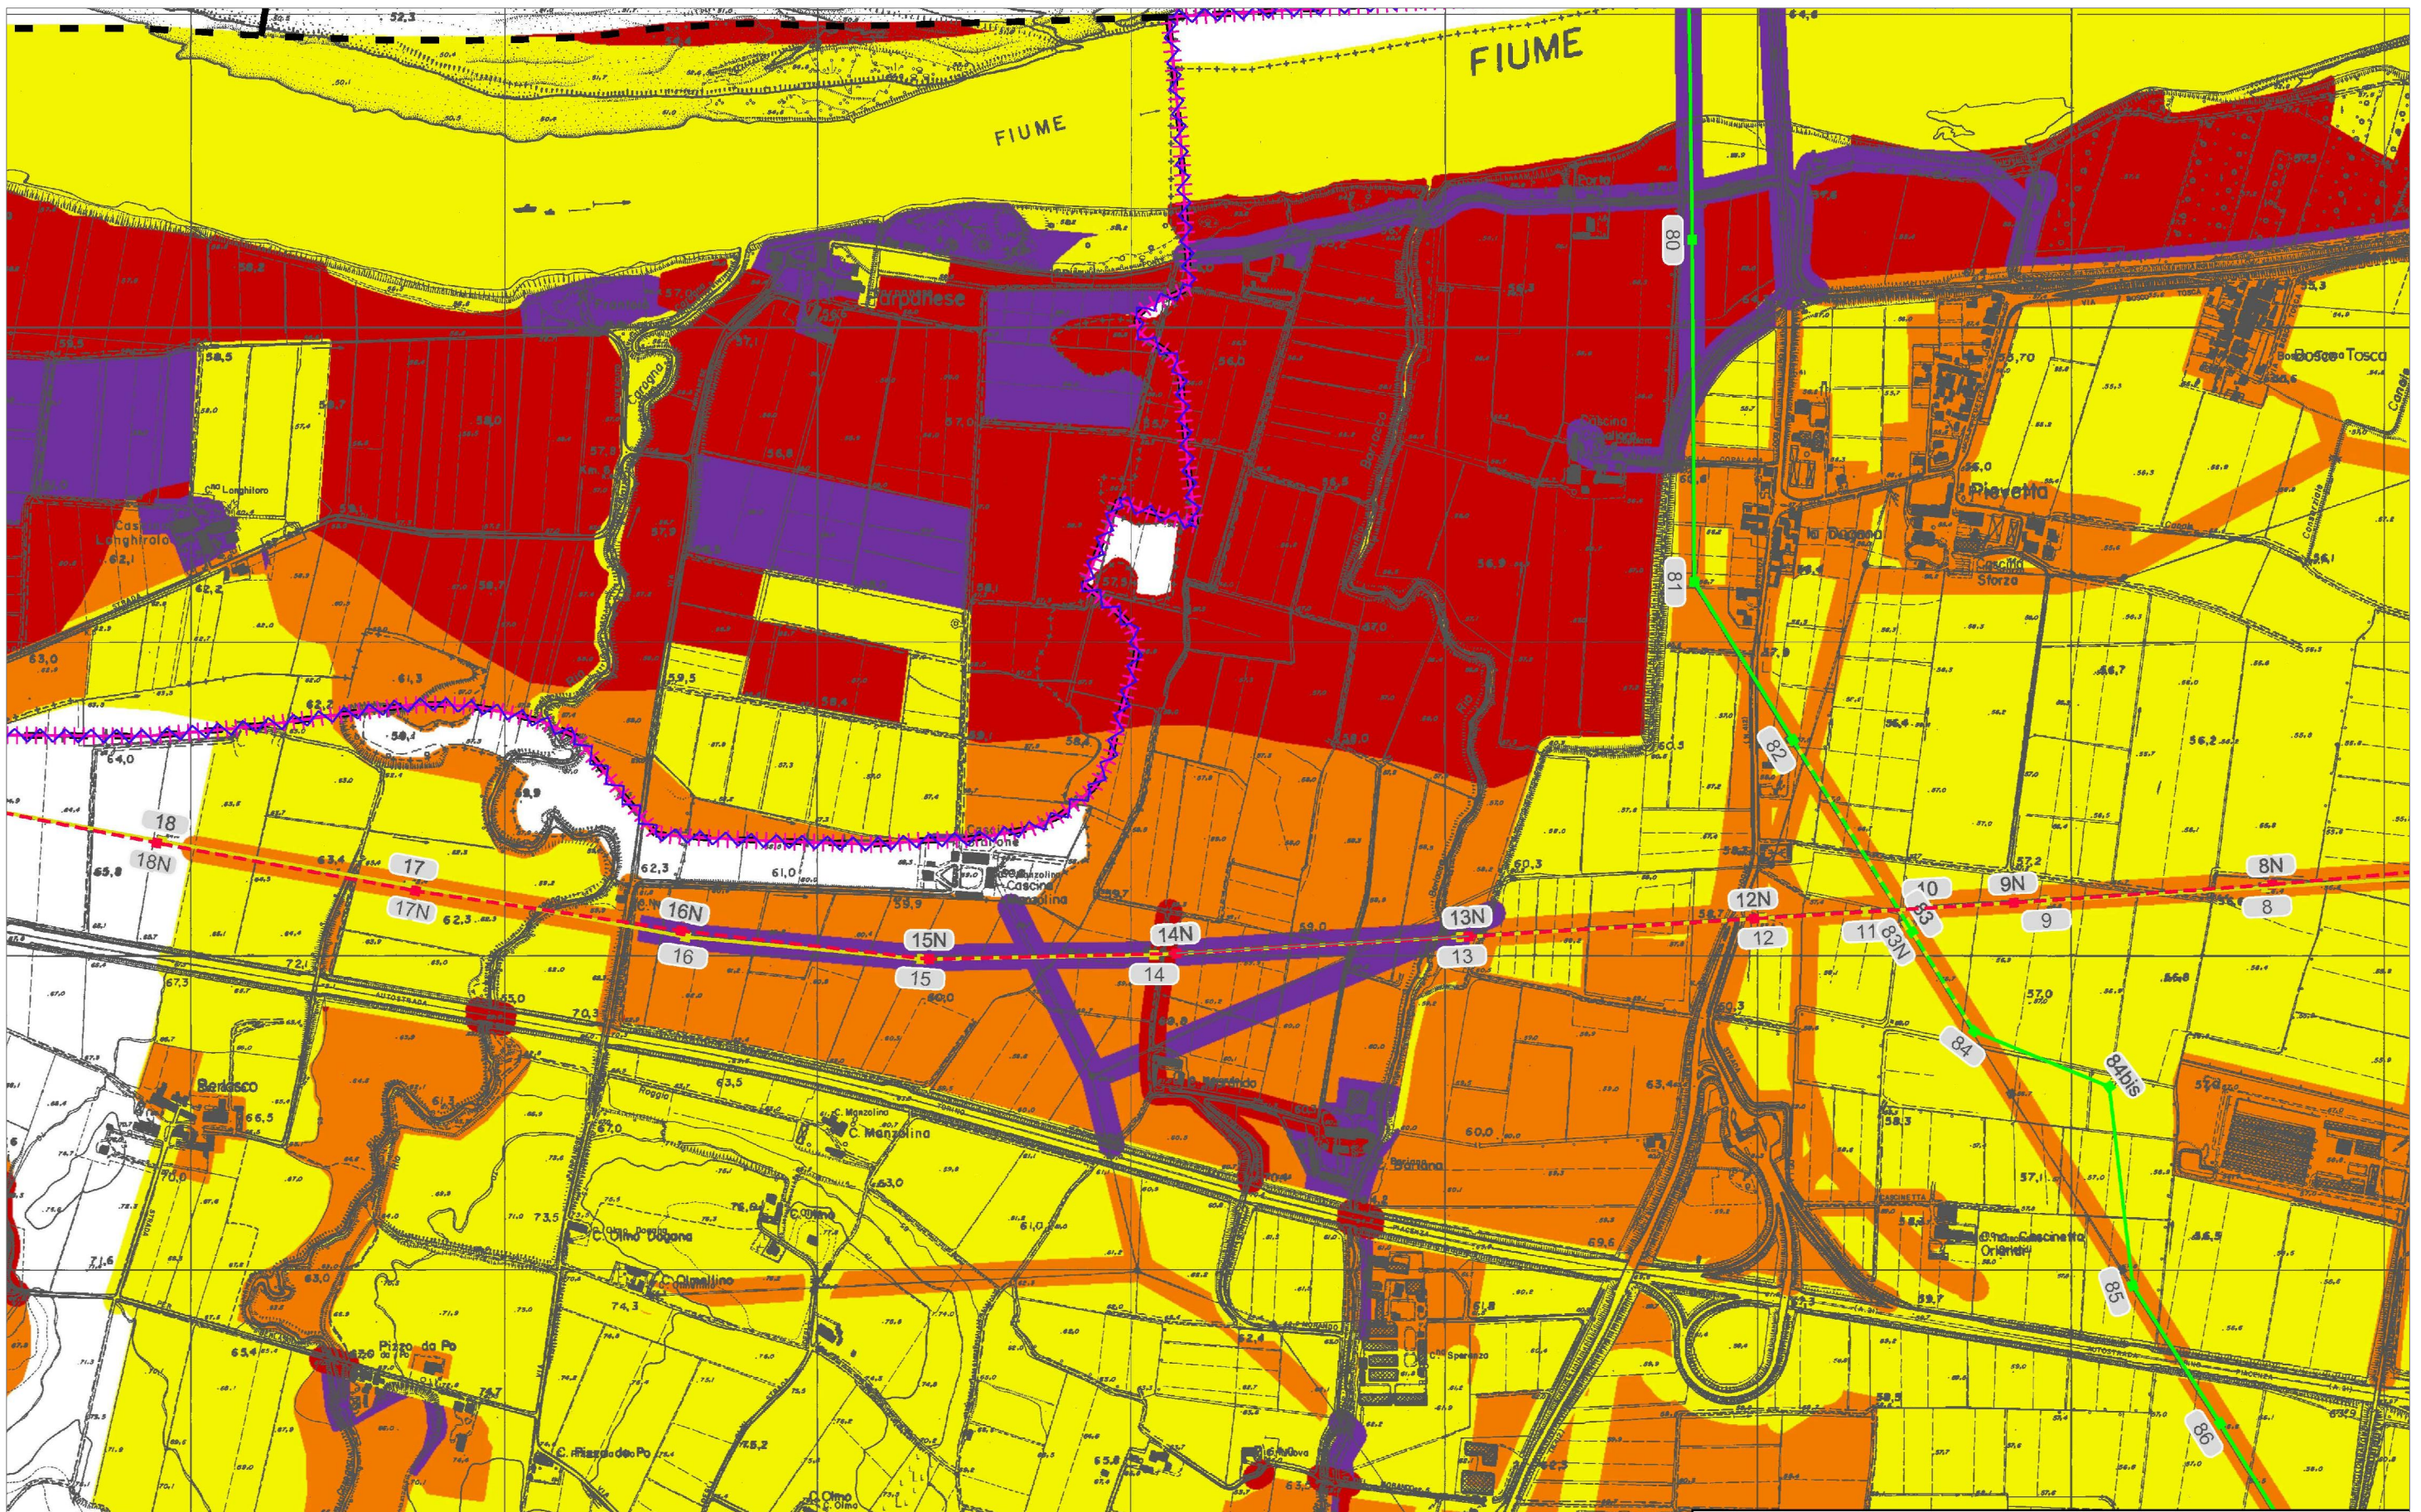

Scala 1:10.000

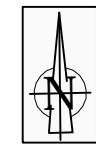

Terna Rete Italia		TERNA GROUP	
N.	DATA	REVISIONI DEL FOGLIO	
0	15/02/2018		

TITOLO		
Intervento di potenziamento e riassetto della rete a 132 kV tra gli impianti di La Casella e Castelnuovo nei Comuni di Arena Po (PV), Castel San Giovanni (PC) e Sarmato (PC)		
INTEGRAZIONI nota prot. 4222/CTVA del 12/12/2017		
CODIFICA DELL'ELABORATO	FOGLIO	SEGUE FG.
DE23153D1BBX00129 - Stralci PGRA	5	6

