



FASE CANTIERE

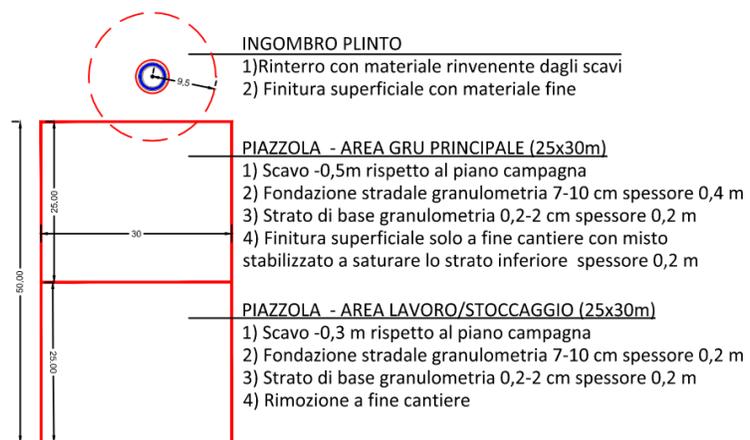


Scala 1:1000

FASE ESERCIZIO

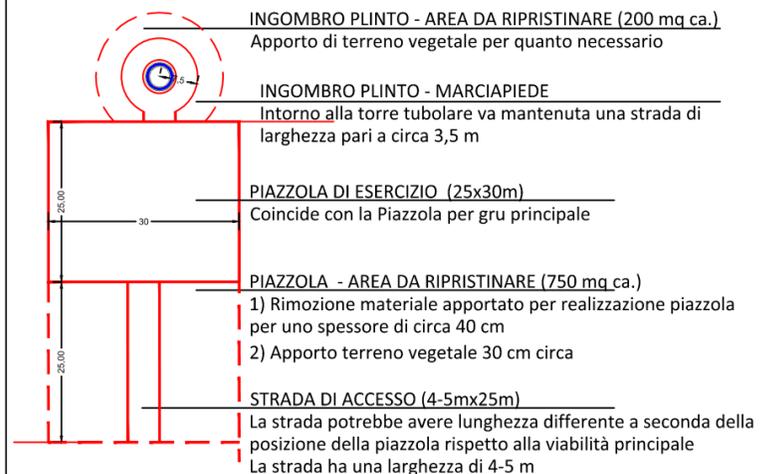

Scala 1:1000

PIANO PARTICELLARE

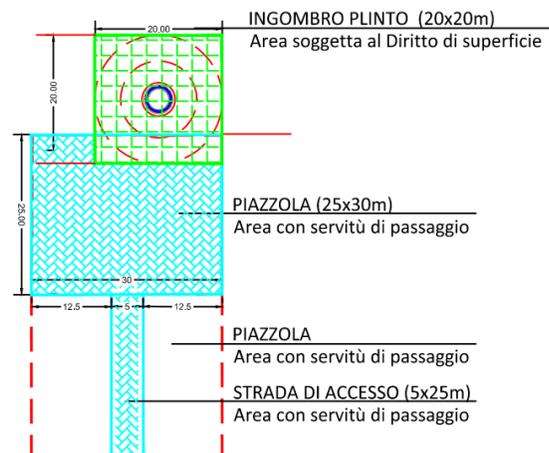


Scala 1:1000

Legenda


	Scavo		Strato di base: granulometria degli inerti (0,2 - 2 cm.) saturati con materiale minuto
	Terreno		Strato di fondazione: granulometria degli inerti (7-10 cm) misto carra saturato con materiale minuto
	Terreno vegetale		Pavimentazione stradale in misto granulare stabilizzato (spessore 20 cm)

Scala 1:1000

PIAZZOLA IN FASE DI CANTIERE: SEZIONE A-A'

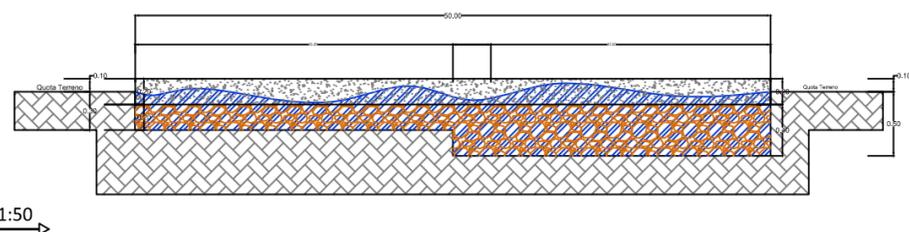

PIAZZOLA IN FASE DI ESERCIZIO: SEZIONE A-A'

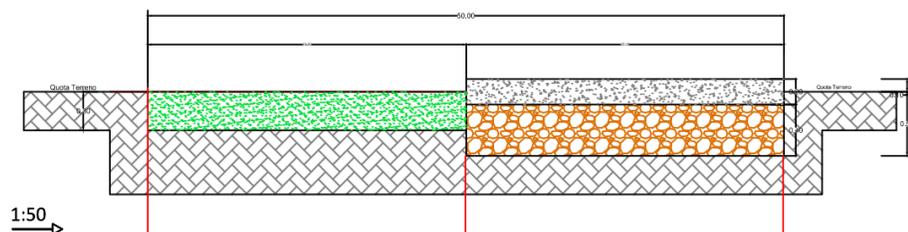

IMPIANTO DI PRODUZIONE DI ENERGIA DA FONTE EOLICA "SAN PANCRAZIO TORREVECCHIA" DI POTENZA PARI A 34,50 MW

REGIONE PUGLIA
 PROVINCIA di BRINDISI
 COMUNE di SAN PANCRAZIO SALENTINO
 Località: Masserie Corte Finocchio, Torre Vecchia e Campone
 OPERE DI CONNESSIONE NEI COMUNI DI: San Pancrazio S. (BR) Erchie (BR) ed Avetrana (TA)

PROGETTO DEFINITIVO
 Id AU H4QPRN5

Tav.:

Titolo:

08

PIAZZOLA DI MONTAGGIO
 AEROGENERATORE

Scala:

Formato Stampa:

Codice Identificatore Elaborato

varie

520x297

H4QPRN5_ElaboratoGrafico_2_08

Progettazione:

STC S.r.l.



Via V. M. STAMPACCHIA, 48 - 73100 Lecce
 Tel. +39 0832 1798355
 studiocalcarella@gmail.com - fabio.calcarella@gmail.com

Direttore Tecnico: Dott. Ing. Fabio CALCARELLA

Committente:

TOZZIgreen

Via Brigata Ebraica, 50 - 48123 Mezzano (RA)
 Tel. +39 0544 525311 - Fax +39 0544 525319
 pec: tozzi.re@legalmail.it - www.tozziholding.com



Data	Motivo della revisione:	Redatto:	Controllato:	Approvato:
16 febbraio 2018	Prima emissione	STC	FC	TOZZI GREEN S.p.a.