

LEGENDA SIMBOLI

| | | | |
|--|--|--|--|
| | INTERRUTTORE AUTOMATICO DI POTENZA | | LAMPADE SEGNALETICHE CON DERIVATORE CAPACITIVO |
| | SEZIONATORE | | TA TOROIDALE |
| | INTERRUTTORE DI MANOVRA SEZIONATORE | | MOTORE PER COMANDO APPARECCHIATURE |
| | INTERRUTTORE DI MANOVRA SEZIONATORE ROTATIVO | | SCARICATORE DI SOVRATENSIONE |
| | CONTATORE DI ENERGIA ATTIVA E REATTIVA BIDIREZIONALE | | CONNESSIONE ALL'IMPIANTO DI TERRA |
| | REGOLAZIONE | | INTERBLOCCO MECCANICO |
| | TRASFORMATORE DI CORRENTE - TA | | TERMINALI CAVO |
| | TRASFORMATORE DI TENSIONE - TV | | NODO - CONNESSIONE DI CONDUTTORI |
| | FUSIBILE | | PRESE A SPINA |


LEGENDA BOBINE

| | |
|--|-------------------------------|
| | BOBINA DI APERTURA |
| | BOBINA DI CHIUSURA |
| | BOBINA A MANCANZA DI TENSIONE |
| | VARIATORE SOTTO CARICO |

LEGENDA PROTEZIONI

| | | | |
|--|--|----------|----------------------|
| | RELE' DI MASSIMA CORRENTE AD AZIONE Istantanea | | RELE' DI BLOCCO |
| | RELE' DI MASSIMA CORRENTE AD AZIONE ritardata | | RELE' BUCHHOLZ |
| | RELE' DIREZIONALE DI TERRA | | RELE' DI TEMPERATURA |
| | RELE' DI MINIMA TENSIONE | | RELE' DI PRESSIONE |
| | RELE' DI MASSIMA TENSIONE | | RELE' DI LIVELLO |
| | RELE' DI MASSIMA TENSIONE OMOPOLARE | | TERMOSTATO |
| | RELE' DI MINIMA FREQUENZA | SUFFISSI | |
| | RELE' DI MASSIMA FREQUENZA | | TRASFORMATORE |
| | RELE' DIFFERENZIALE DI TRASFORMATORE | | OLIO |
| | | | TERRA (Ground) |
| | | | TENSIONE |

QUADRO MT DI SOTTOSTAZIONE - 30 kV

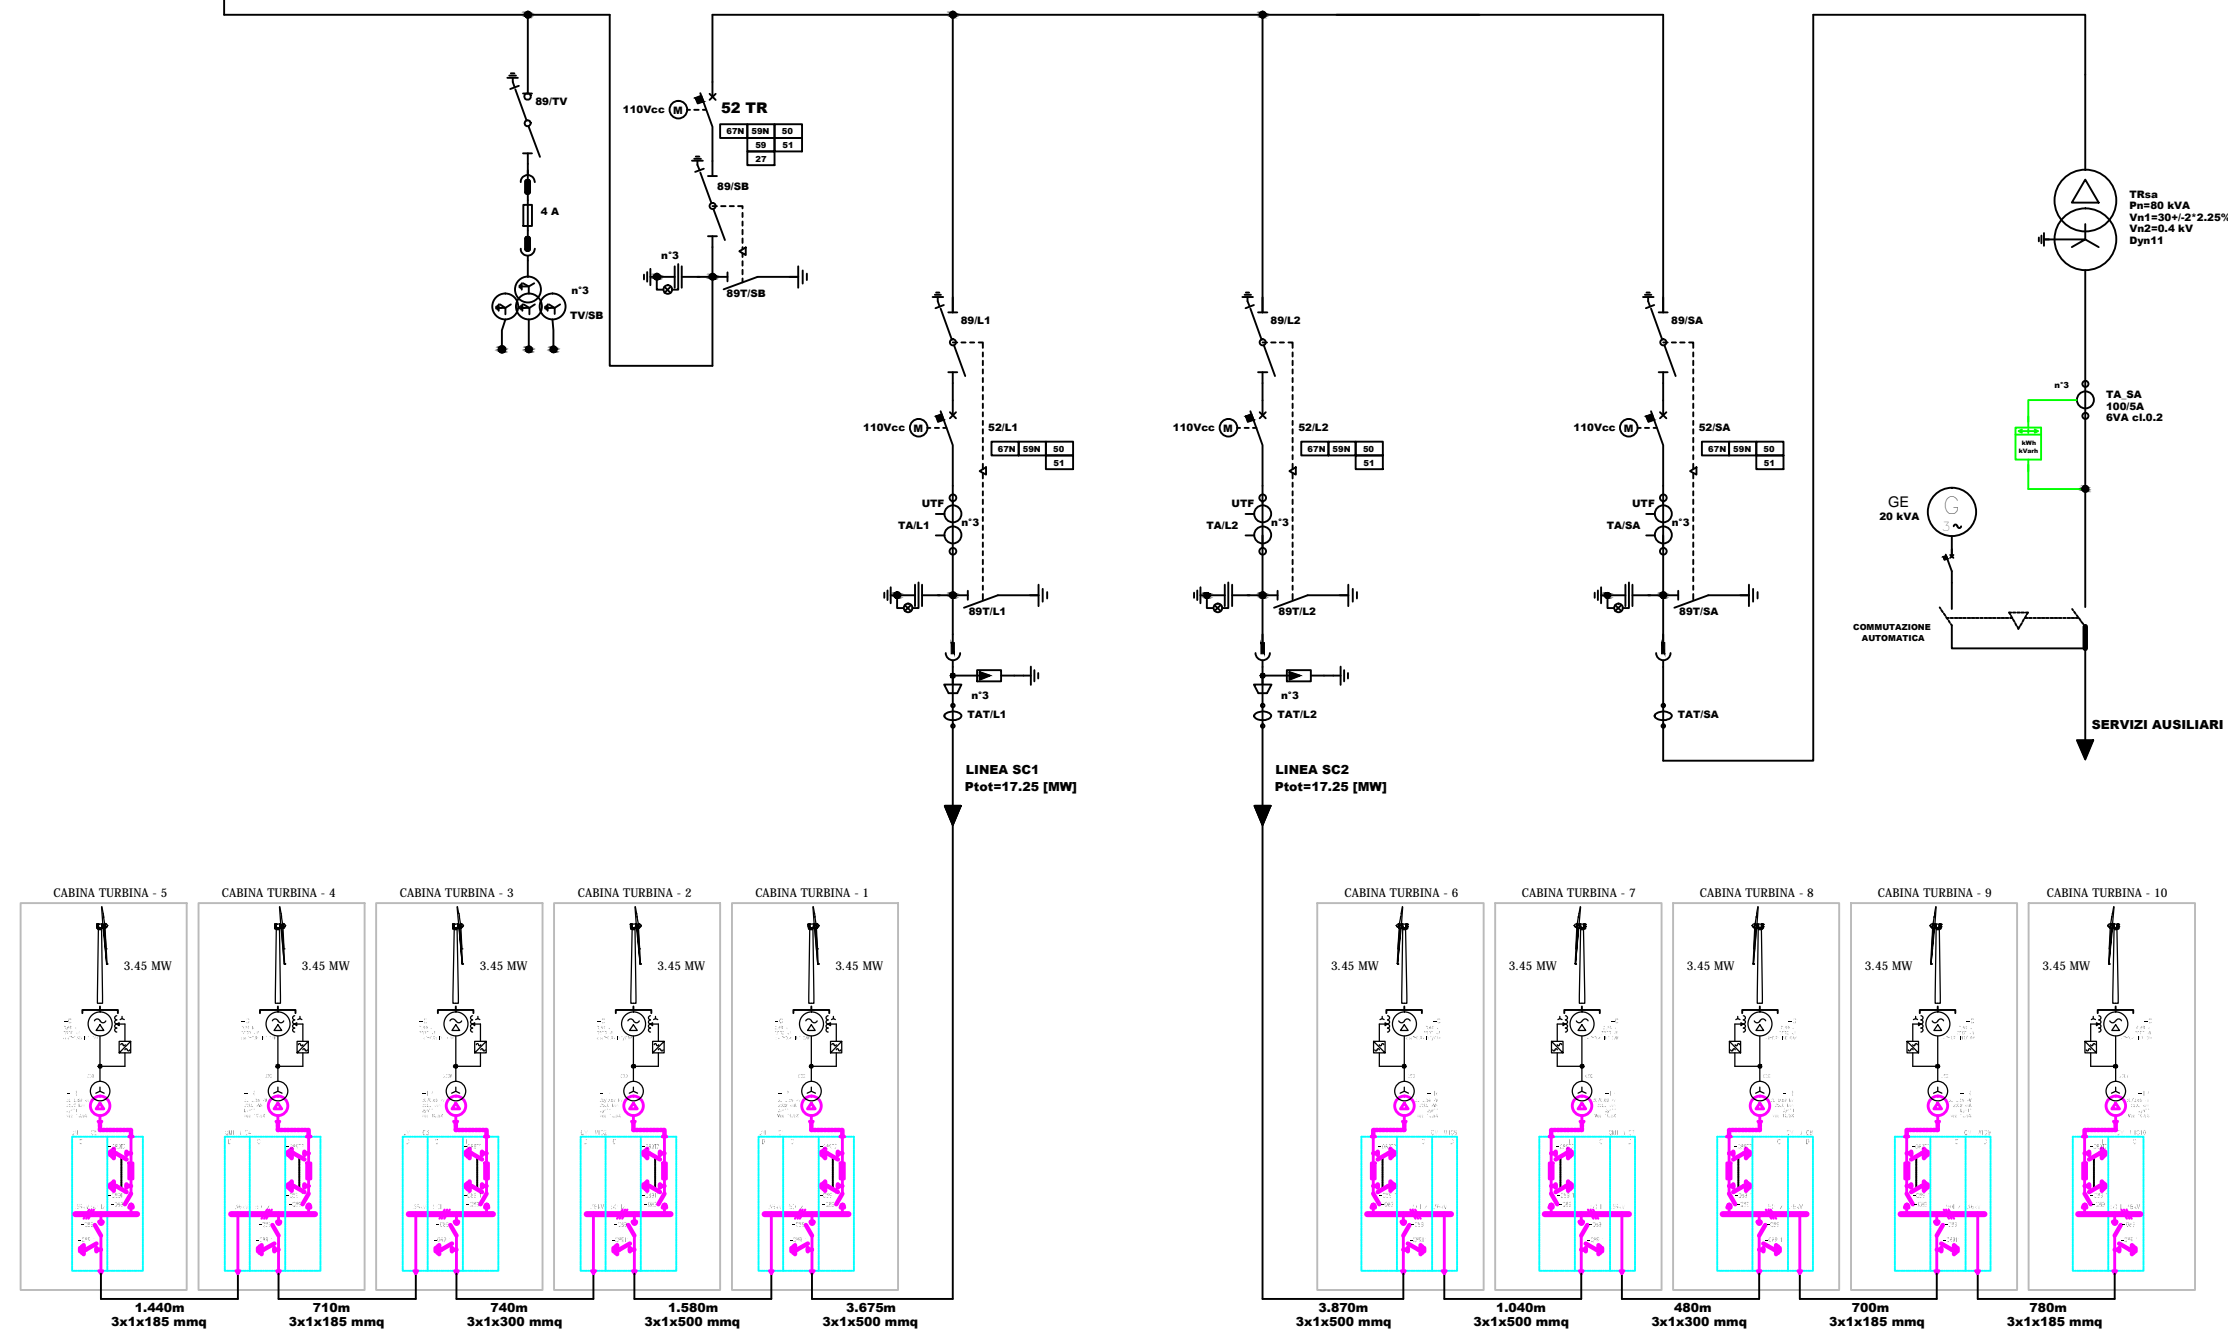

IMPIANTO DI PRODUZIONE DI ENERGIA DA FONTE EOLICA "SAN PANCRAZIO TORREVECCHIA" DI POTENZA PARI A 34,50 MW

REGIONE PUGLIA
 PROVINCIA di BRINDISI
 COMUNE di SAN PANCRAZIO SALENTINO
 Località: Masserie Corte Finocchio, Torre Vecchia e Campone
 OPERE DI CONNESSIONE NEI COMUNI DI: San Pancrazio S. (BR) Erchie (BR) ed Avetrana (TA)

PROGETTO DEFINITIVO
 Id AU H4QPRN5

| | |
|-------|-------------------------------|
| Tav.: | Titolo: |
| 16 | SCHEMA UNIFILARE PARCO EOLICO |

| | | |
|--------|-----------------|---------------------------------|
| Scala: | Formato Stampa: | Codice Identificatore Elaborato |
| N.A. | A2 | H4QPRN5_ElaboratoGrafico_4_16 |

Progettazione: **STC S.r.l.**
 Via V. M. STAMPACCHIA, 48 - 73100 Lecce
 Tel. +39 0832 1798355
 studio@calcarella@gmail.com - fabio.calcarella@gmail.com
 Direttore Tecnico: Dott. Ing. Fabio CALCARELLA

Committente: **TOZZIgreen**
 Via Brigata Ebraica, 50 - 48123 Mezzano (RA)
 Tel. +39 0544 525311 - Fax +39 0544 525319
 pec: tozzi.re@legaimail.it - www.tozziholding.com

| Data | Motivo della revisione: | Redatto: | Controllato: | Approvato: |
|------------------|-------------------------|----------|--------------|--------------------|
| 16 febbraio 2018 | Prima emissione | STC | FC | TOZZI GREEN S.p.a. |
| | | | | |
| | | | | |