



Inquadramento - Scala 1:1.000

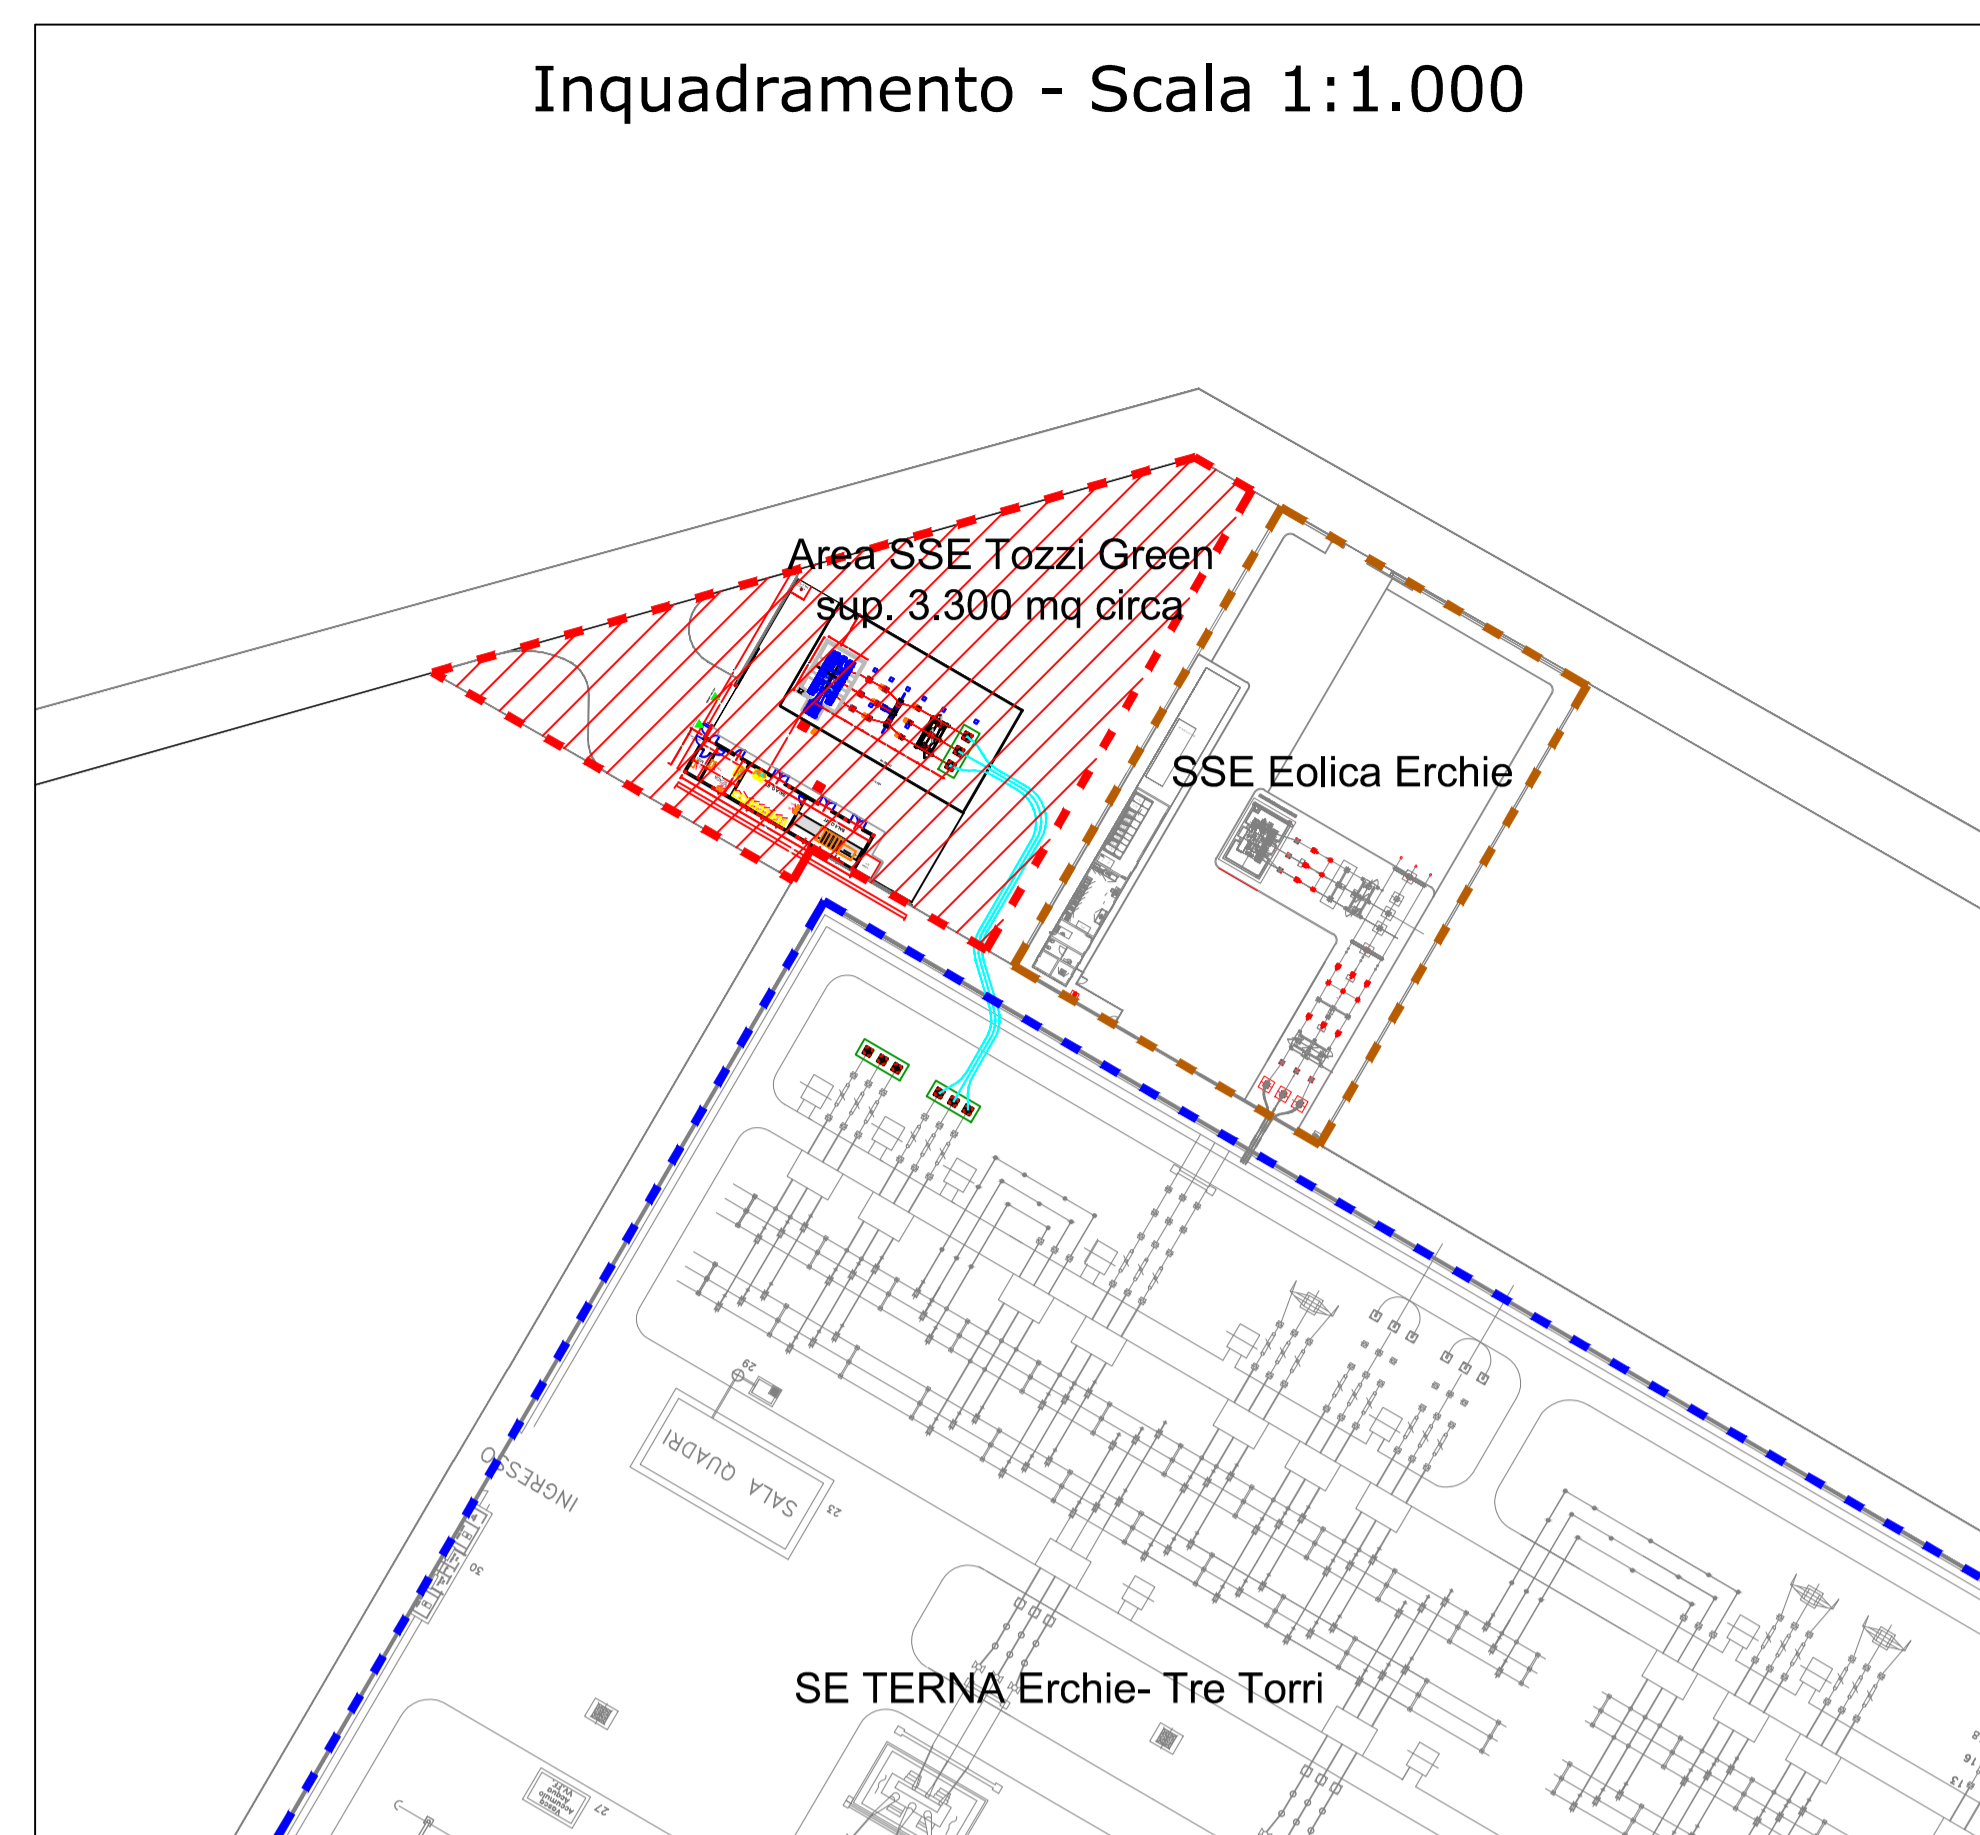

SE TERNA Erchie- Tre Torri

LISTA APPARECCHIATURE AT		
POS.	DESCRIZIONE	QUANT.
1	TRASFORMATORE MT/AT	1
2	SCARICATORE DI SOVRATENSIONE AT	3
3	TRASFORMATORE DI CORRENTE AT	3
3a	CASSETTA ATA	1
4	INTERRUTTORE TRIPOLARE AT	1
5	TV INDUTTIVO MISURE FISCALI - PROTEZIONI	3
5a	CASSETTA ATV	1
6	SEZ. TRIPOLARE CON LAME DI TERRA	1
7	COLONNINO PER ARRIVO CAVI AT	3

SSE Eolica Erchie

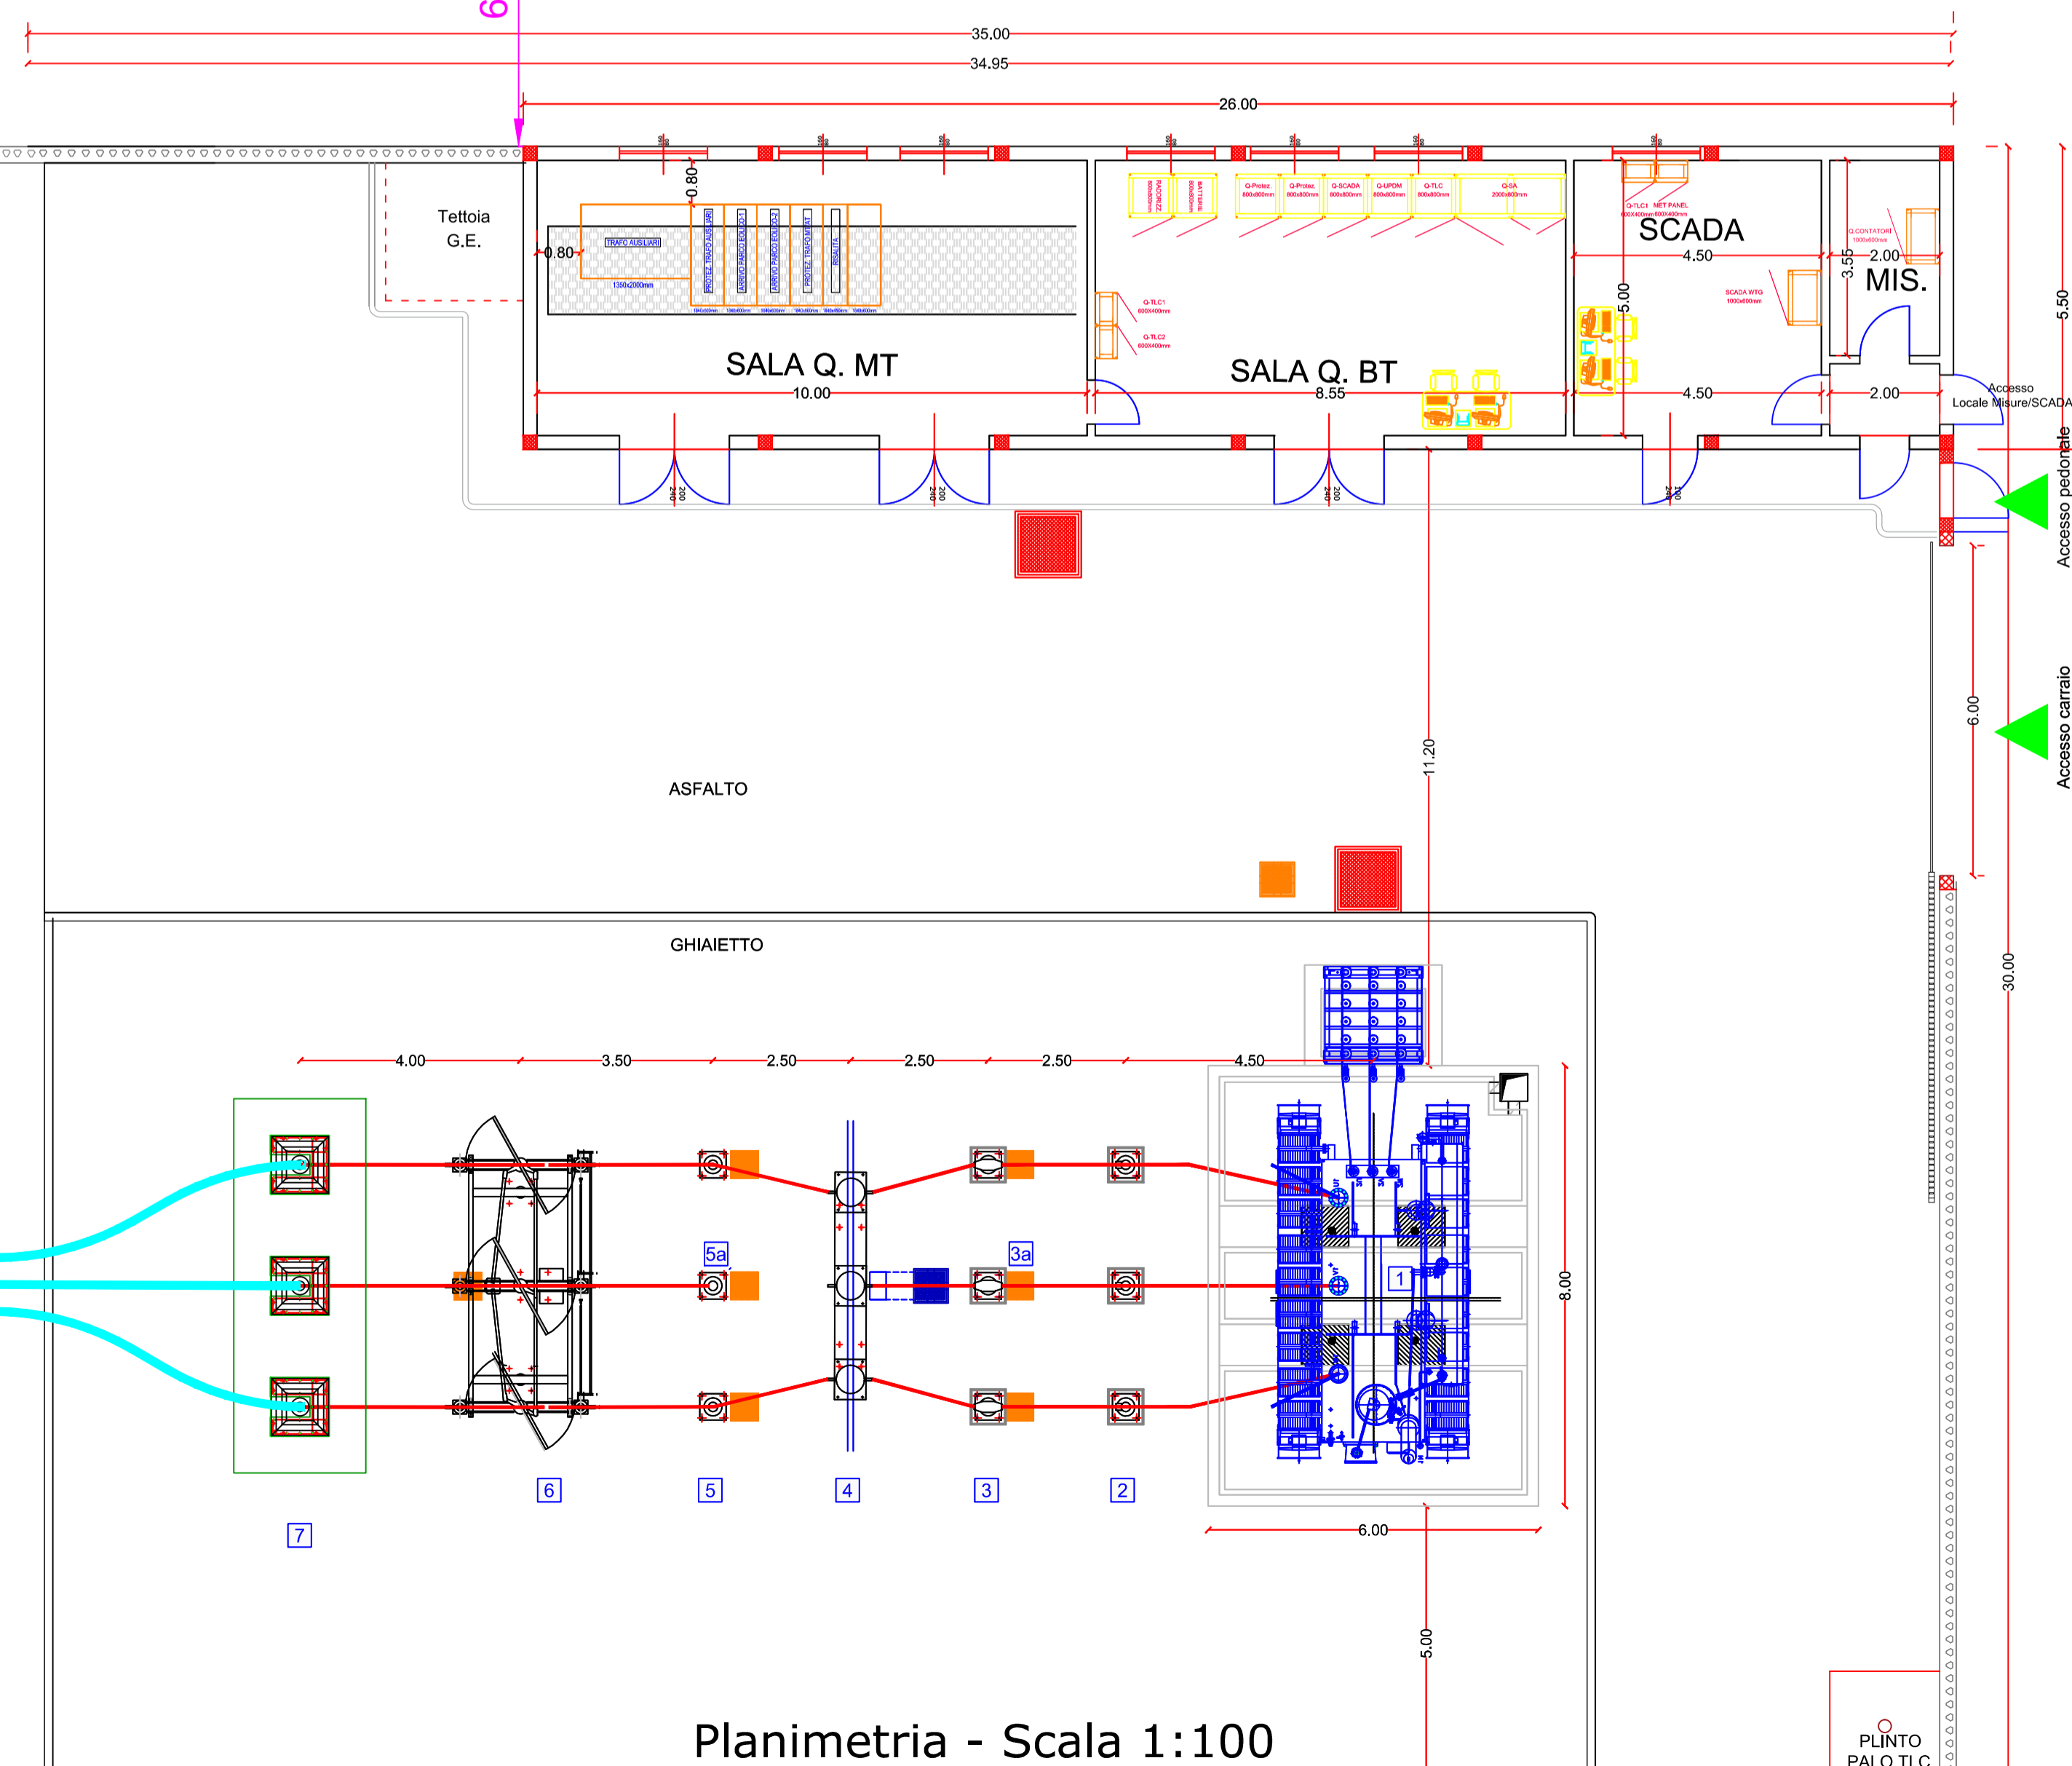

Planimetria - Scala 1:100

PLINTO PALO TLC

IMPIANTO DI PRODUZIONE DI ENERGIA DA FONTE EOLICA "SAN PANCRAZIO TORREVECCHIA" DI POTENZA PARI A 34,50 MW

REGIONE PUGLIA
 PROVINCIA di BRINDISI
 COMUNE di SAN PANCRAZIO SALENTINO
 Località: Masserie Corte Finocchio, Torre Vecchia e Campone
 OPERE DI CONNESSIONE NEI COMUNI DI: San Pancrazio S. (BR) Erchie (BR) ed Avetrana (TA)

PROGETTO DEFINITIVO - Id AU H4QPRN5
 Cod. Pratica TERNA 20170022

Tav.: 19	Titolo: SSE - PLANIMETRIA
----------	---------------------------

Scala: varie	Formato Stampa: 855x594	Codice Identificatore Elaborato: H4QPRN5_ElaboratoGrafico_3_19
--------------	-------------------------	--

Progettazione: STC S.r.l. Via V. M. STAMPACCHIA, 46 - 73100 Lecce Tel. +39 0832 178020 info@stc.it - stc@stc.it Direttore Tecnico: Dott. Ing. Fabio CALCARELLA	Committente: TOZZIgreen Via Brigata Ebraica, 50 - 48123 Mezzano (RA) Tel. +39 0544 920311 - Fax +39 0544 920319 pec: tozzi@tozzi.it - www.tozzigreen.com
--	---

Data: 16 febbraio 2018	Motivo della revisione: Prima emissione	Redatto: STC	Controllato: FC	Approvato: TOZZI GREEN S.p.a.
------------------------	---	--------------	-----------------	-------------------------------