
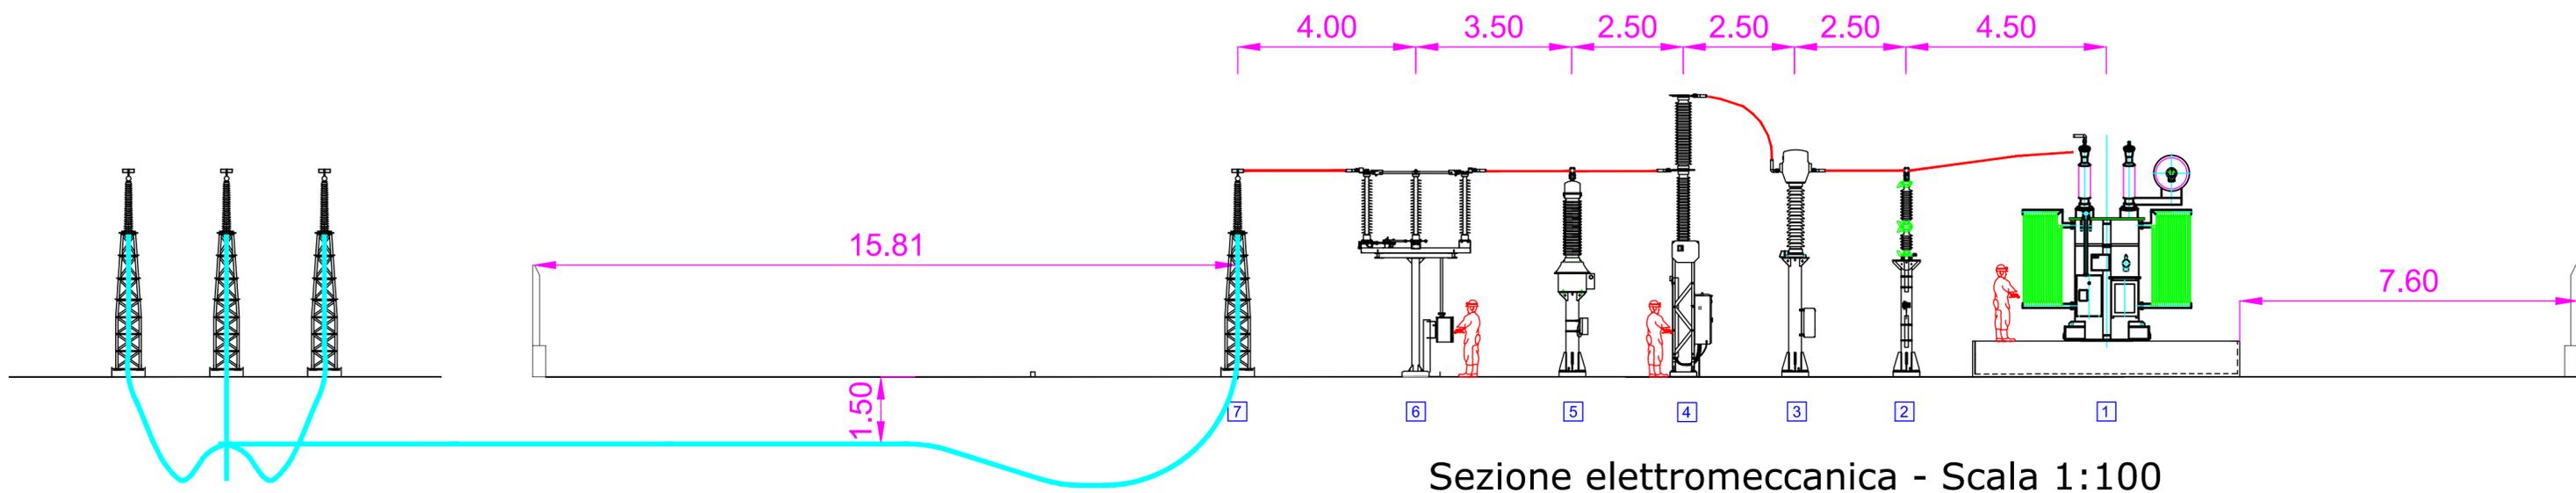


LISTA APPARECCHIATURE AT		
POS.	DESCRIZIONE	QUANT.
1	TRASFORMATORE MT/AT	1
2	SCARICATORE DI SOVRATENSIONE AT	3
3	TRASFORMATORE DI CORRENTE AT	3
3a	CASSETTA ATA	1
4	INTERRUTTORE TRIPOLARE AT	1
5	TV INDUTTIVO MISURE FISCALI - PROTEZIONI	3
5a	CASSETTA ATV	1
6	SEZ. TRIPOLARE CON LAME DI TERRA	1
7	COLONNINO PER ARRIVO CAVI AT	3

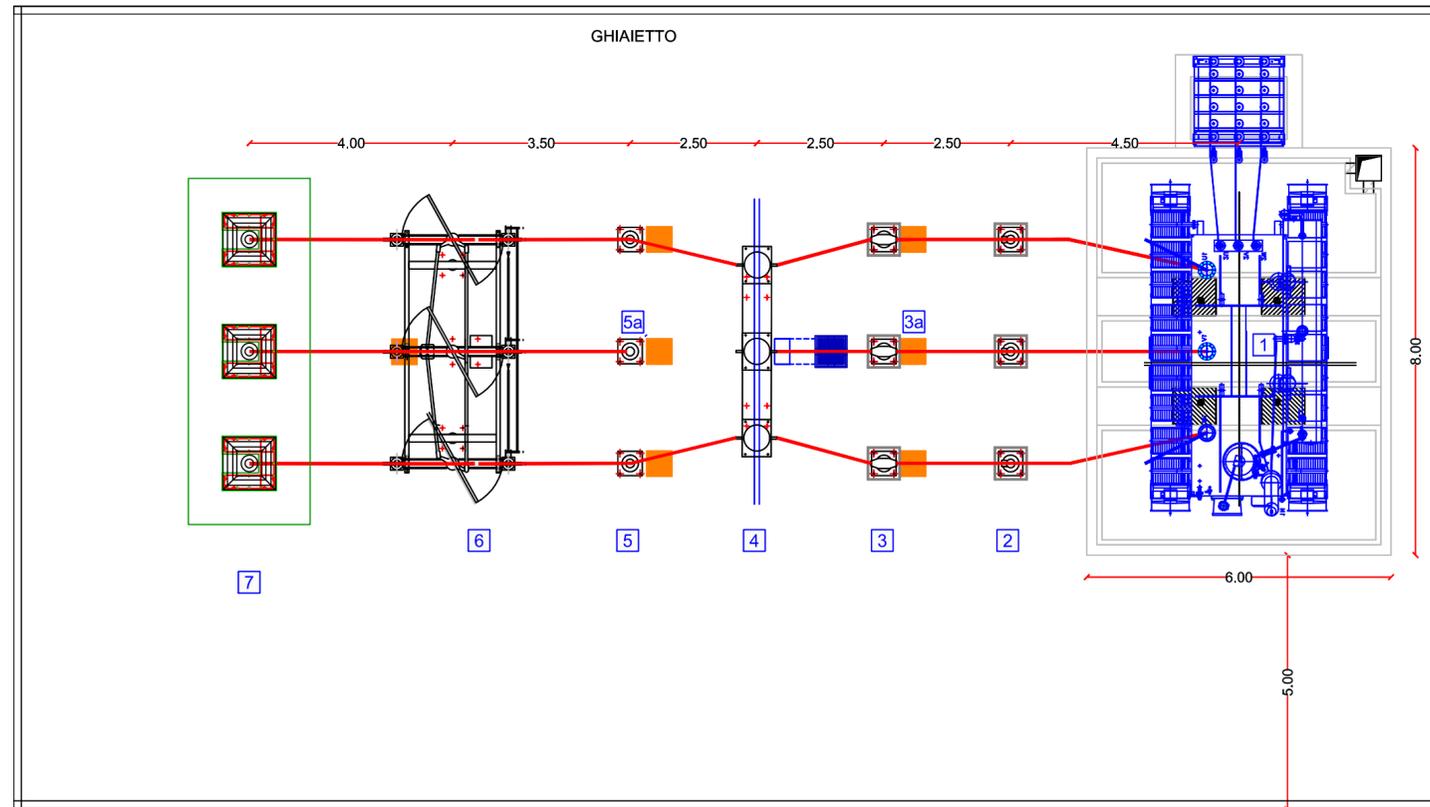

Sezione elettromeccanica - Scala 1:100

IMPIANTO DI PRODUZIONE DI ENERGIA DA FONTE EOLICA
"SAN PANCRAZIO TORREVECCHIA" DI POTENZA PARI A 34,50 MW

REGIONE PUGLIA
PROVINCIA di BRINDISI
COMUNE di SAN PANCRAZIO SALENTINO
Località: Masserie Corte Finocchio, Torre Vecchia e Campone
OPERE DI CONNESSIONE NEI COMUNI DI: San Pancrazio S. (BR) Erchie (BR) ed Avetrana (TA)

PROGETTO DEFINITIVO - Id AU H4QPRN5
Cod. Pratica TERNA 20170022

Tav.:

Titolo:

20

SSE - SEZIONE
ELETTROMECCANICA

Scala:

Formato Stampa:

Codice Identificatore Elaborato

1:100

817x297

H4QPRN5_ElaboratoGrafico_3_20

Progettazione:

STC S.r.l.



Via V. M. STAMPACCHIA, 48 - 73100 Lecce
Tel. +39 0832 1798355
studio@stcarelia@gmail.com - fabio.calcarella@gmail.com

Direttore Tecnico: Dott. Ing. Fabio CALCARELLA

Committente:

TOZZIgreen

Via Brigata Ebraica, 50 - 48123 Mezzano (RA)
Tel. +39 0544 525311 - Fax +39 0544 525319
pec: tozzi.re@legalmail.it - www.tozziholding.com



Data	Motivo della revisione:	Redatto:	Controllato:	Approvato:
16 febbraio 2018	Prima emissione	STC	FC	TOZZI GREEN S.p.a.