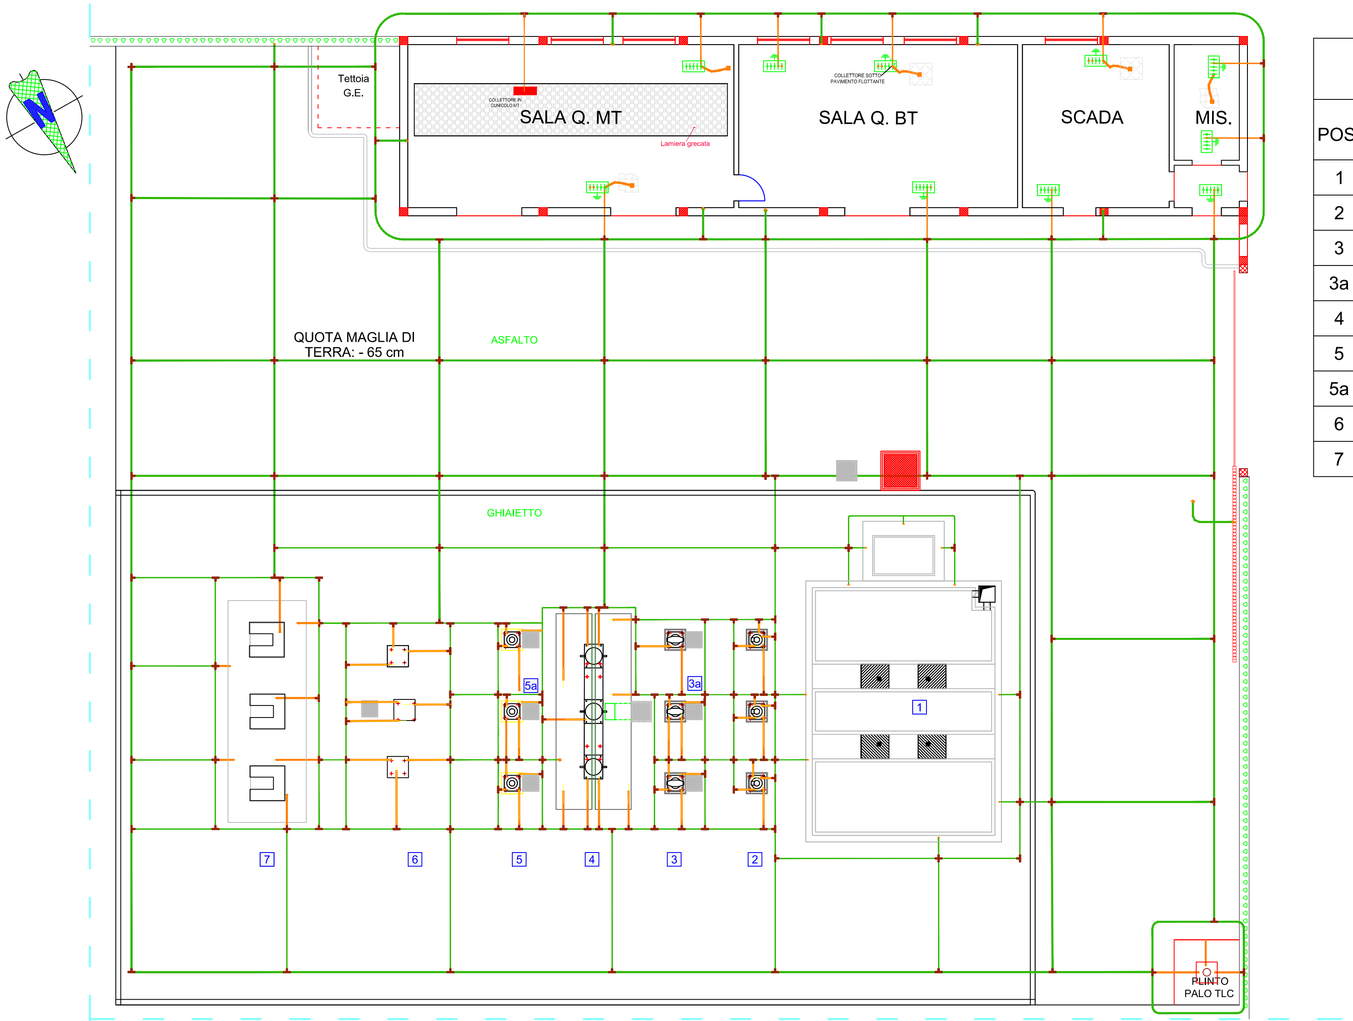

scala 1:100

LISTA APPARECCHIATURE AT

POS.	DESCRIZIONE	QUANT.
1	TRASFORMATORE MT/AT	1
2	SCARICATORE DI SOVRATENSIONE AT	3
3	TRASFORMATORE DI CORRENTE AT	3
3a	CASSETTA ATA	1
4	INTERRUTTORE TRIPOLARE AT	1
5	TV INDUTTIVO MISURE FISCALI - PROTEZIONI	3
5a	CASSETTA ATV	1
6	SEZ. TRIPOLARE CON LAME DI TERRA	1
7	COLONNINO PER ARRIVO CAVI AT	3

LEGENDA SIMBOLI

	CORDA DI RAME NUDO 50 mmq Ø 9,0 FORMAZIONE 7x3,00 mm COME DA TABELLA UNEL
	CORDA DI RAME NUDO 70 mmq Ø 10.7 FORMAZIONE 19x2.14 mm COME DA TABELLA UNEL
	BARRA EQUIPOTENZIALE PIATTA (BTM) IN RAME Sezione 50x5 mm
	MORSETTO A COMPRESSIONE A CROCE PER CORDE DA 50mmq e 50/70 mmq
	MORSETTO A COMPRESSIONE A " T " PER CORDE DA 50mmq, 70mmq e 50/70 mmq
	PUNTO DI CONNESSIONE RAME/ACCIAIO AI FERRI DI ARMATURE DELLE FONDAZIONI
	PUNTO DI CONNESSIONE RAME/ACCIAIO A RETE ELETTROSALDATA
	NODO COLLETTORE DI TERRA
	RETE ELETTROSALDATA DEL SOLAIO
	MESSA A TERRA DEL PAVIMENTO FLOTTANTE

IMPIANTO DI PRODUZIONE DI ENERGIA DA FONTE EOLICA "SAN PANCRAZIO TORREVECCHIA" DI POTENZA PARI A 34,50 MW

REGIONE PUGLIA
PROVINCIA di BRINDISI
COMUNE di SAN PANCRAZIO SALENTINO
Località: Masserie Corte Finocchio, Torre Vecchia e Campone
OPERE DI CONNESSIONE NEI COMUNI DI: San Pancrazio S. (BR) Erchie (BR) ed Avetrana (TA)

PROGETTO DEFINITIVO
Id AU H4QPRN5

Tav.: 22

Titolo: SSE - RETE DI TERRA

Scala:	Formato Stampa:	Codice Identificatore Elaborato
1:100	790x335	H4QPRN5_ElaboratoGrafico_3_22

Progettazione:

STC S.r.l.

STC

Via V.M. STAMPACCHIA, 48 - 73100 Lecce
Tel. +39 0832 1798355
studiocalcarella@gmail.com - fabio.calcarella@gmail.com

Direttore Tecnico: Dott. Ing. Fabio CALCARELLA

ORDINE DEGLI INGEGNERI DELLA PROVINCIA DI LECCE N° 1874

Committente:

TOZZIgreen

Via Brigata Ebraica, 50 - 48123 Mezzano (RA)
Tel. +39 0544 525311 - Fax. +39 0544 525319
pec: tozzire@legalmail.it - www.tozziholding.com

Data	Motivo della revisione:	Redatto:	Controllato:	Approvato:
16 febbraio 2018	Prima emissione	STC S.r.l.	FC	TOZZI GREEN S.p.a.