ASSE VIARIO MARCHE - UMBRIA E QUADRILATERO DI PENETRAZIONE INTERNA MAXILOTTO 2 SS 76 "DELLA VAL D'ESINO" - TRATTO ALBACINA - SERRA SAN QUIRICO	VARIANTE ALLA CANTIERIZZAZIONE: NUOVE PISTE DI CANTIERE RELAZIONE DI SCREENING	PROGETTO - TRATTO ESINO 3	Scala VARIE	CODIFICA: LO703 1.1B E 23 000 200 TVI 02 A

INQUADRAMENTO PISTA ESINO 3

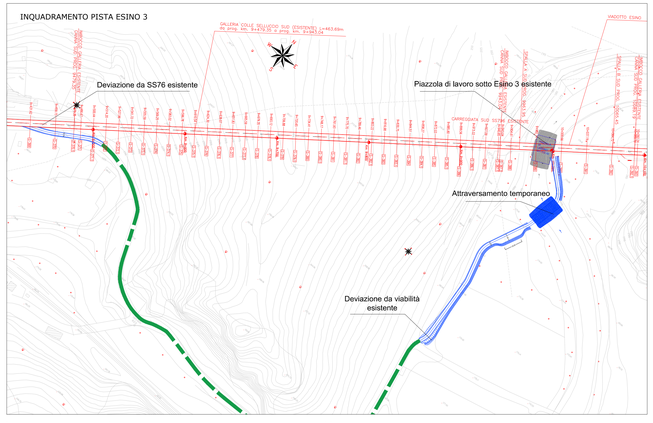

COLLEGAMENTO CON PIAZZOLA SOTTO VIADOTTO ESINO 3

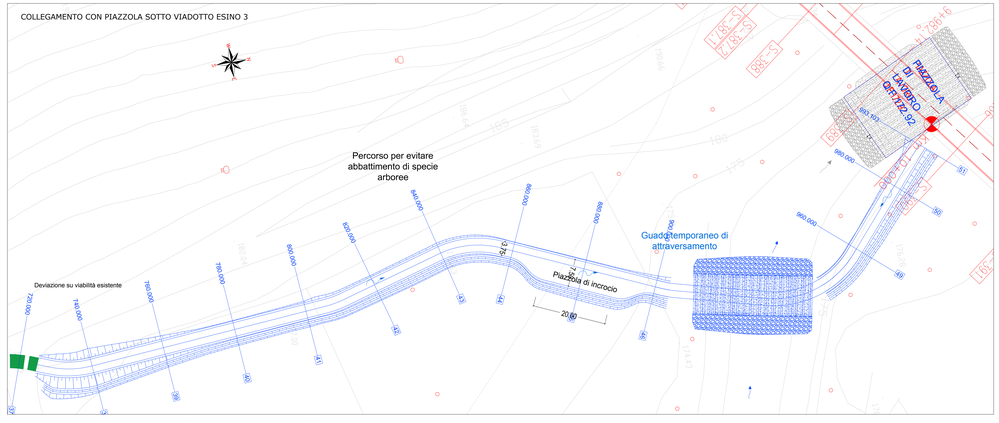

COLLEGAMENTO CON SS76 ESISTENTE

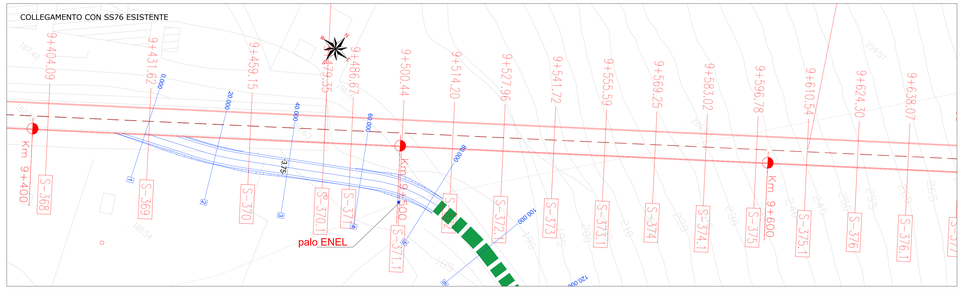

SEZIONE TIPO DI INTERVENTO ESINO 3 - SCALA 1:50

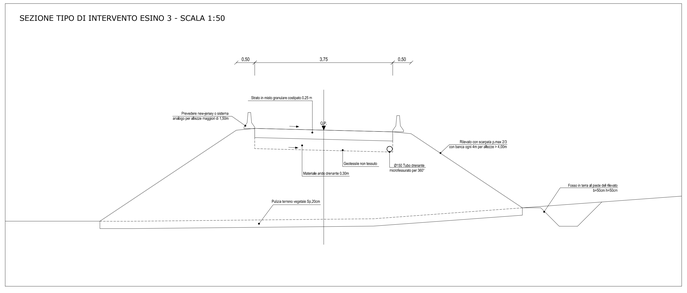

LEGENDA

Tracciato di Progetto

Nuove piste

Viabilità ordinaria a servizio del cantiere

QUADRILATERO Marche Umbria S.p.A.

ASSE VIARIO MARCHE-UMBRIA E QUADRILATERO DI PENETRAZIONE INTERNA MAXI LOTTO 2

LAVORI DI COMPLETAMENTO DELLA DIRETTRICE PERUGIA ANCONA:
SS. 318 DI "VALFABBRICA", TRATTO PIANELLO -VALFABBRICA
SS. 76 "VAL D'ESINO", TRATTI FOSSATO VICO - CANCELLI E ALBACINA - SERRA SAN QUIRICO
"PEDEMONTANA DELLE MARCHE", TRATTO FABRIANO-MUCCIA-SFERCIA

VARIANTE ALLA CANTIERIZZAZIONE: NUOVE PISTE DI CANTIERE

CONTRAENTE GENERALE:	Il responsabile del Contraente Generale:	Il responsabile Integrazioni delle Prestazioni Specialistiche:
DIRPA 2 s.c.a r.l.	Ing. Federico Montanari	Ing. Salvatore Lieto

PROGETTAZIONE: *Associazione Temporanea di Imprese*

Mandataria: PROGIN S.r.l. *Mandanti:* LOMBARDI SA INGEGNERIA CONSULENTI; LOMBARDI-REICO ENGINEERING S.r.l.; SGAI s.r.l. di E.Forlani & C. (Ente di ingegneria e Geologia) www.sgai.com

RESPONSABILE DELLA PROGETTAZIONE PER LA P.A.	IL DIRETTORE DEI LAVORI
Ing. Antonio Grimaldi	Ing. Peppino Marascio
IL RESPONSABILE DEL PROCEDIMENTO	IL COORDINATORE DELLA SICUREZZA IN FASE DI ESECUZIONE
Ing. Giulio Petrizzelli	Ing. Salvatore Chirico
	IL COORDINATORE DELLA SICUREZZA IN FASE DI PROGETTAZIONE
	Geom. Donato De Paola

1.1.B - S.S. 76 Tratto Albacina - Serra San Quirico
Variante alla cantierizzazione: nuove piste di cantiere

Relazione di Screening
Progetto - tratto Esino 3

SCALA: ***varie***

DATA: ***Febbraio 2018***

Codice Unico di Progetto (CUP): **F12C03000050021** (Assegnato CIPE 20-04-2015)

Codice elaborato: Opera | Tratto | Settore | CEE | WBS | Id. doc. | n. prog. | Rev.
L O 7 0 3 1 B 2 3 0 0 0 2 0 0 T V I 0 2 A

REV.	DATA	DESCRIZIONE	Redatto		Controllato	Approvato
A	Febbr.2018	EMISSIONE	Redatto 1	Redatto 2	S.Lieto	Grimaldi