


ASSE VIARIO MARCHE - UMBRIA E QUADRILATERO DI PENETRAZIONE INTERNA MAXILOTTO 2  
SS 76 "DELLA VAL D'ESINO" - TRATTO ALBACINA - SERRA SAN QUIRICO

VARIANTE ALLA CANTIERIZZAZIONE:  
NUOVE PISTE DI CANTIERE  
RELAZIONE PAESAGGISTICA

FOTOSIMULAZIONI - TRATTO ESINO 3  
TAV.1 DI 2

Scala  
1/1000

CODIFICA: LO703 1.1B E 23 000 200 TVI 09 A

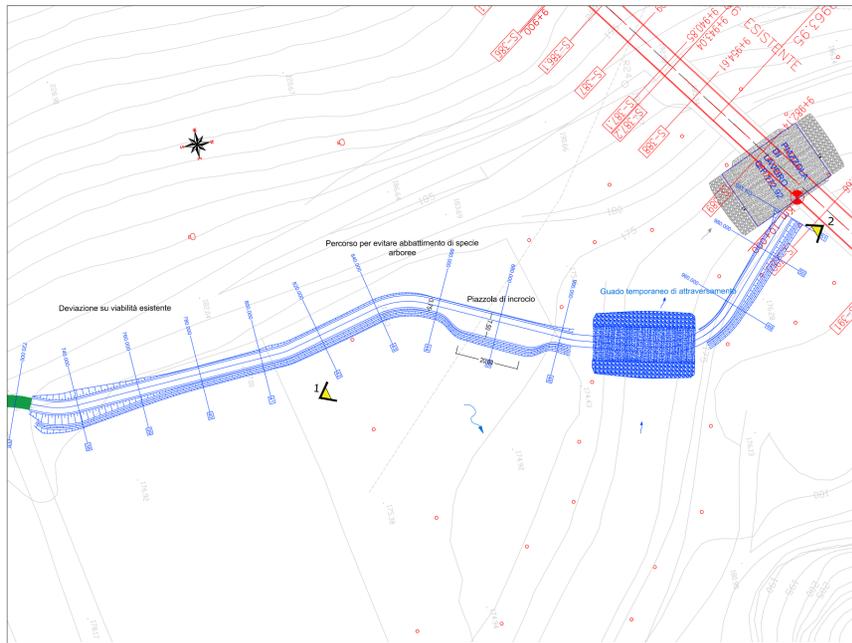

PLANIMETRIA CON CONI OTTICI

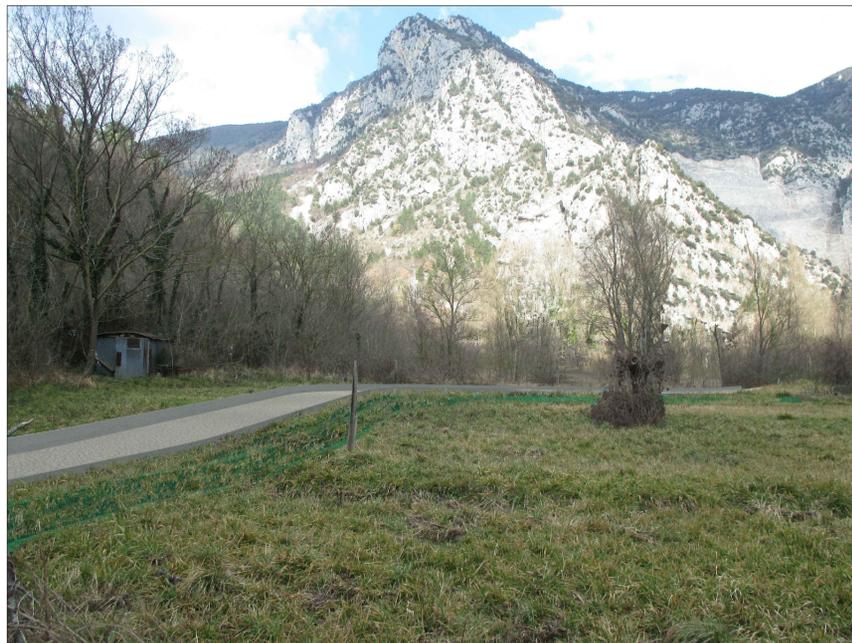



FOTO 1: CORSO D'OPERA



FOTO 1: ANTE OPERAM



FOTO 1: POST OPERAM

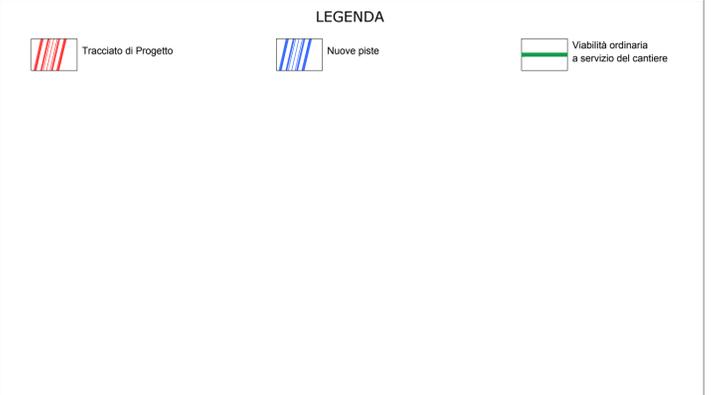

**QUADRILATERO**  
Marche Umbria S.p.A.

**ASSE VIARIO MARCHE-UMBRIA  
E QUADRILATERO DI PENETRAZIONE INTERNA  
MAXI LOTTO 2**

LAVORI DI COMPLETAMENTO DELLA DIRETTRICE PERUGIA ANCONA:  
SS. 318 DI "VALFABBRICA", TRATTO PIANELLO -VALFABBRICA  
SS. 76 "VAL D'ESINO", TRATTI FOSSATO VICO - CANCELLI E ALBACINA - SERRA SAN QUIRICO  
"PEDEMONTANA DELLE MARCHE", TRATTO FABRIANO-MUCCIA-SFERCIA.

**VARIANTE ALLA CANTIERIZZAZIONE: NUOVE PISTE DI CANTIERE**

<b>CONTRAENTE GENERALE:</b> 	<b>Il responsabile del Contraente Generale:</b>  Ing. Federico Montanari	<b>Il responsabile Integrazioni delle Prestazioni Specialistiche:</b>  Ing. Salvatore Lieto
---------------------------------	--	---

**PROGETTAZIONE: Associazione Temporanea di Imprese**

<b>Mandatario:</b> PROGETTAZIONE 	<b>Mandanti:</b>
	 INGEGNERI CONSULENTI
	 INGEGNERIA S.r.l.
	 SGAI s.r.l. di E. Forlani & C. Studio di Ingegneria e Geologia Applicata

RESPONSABILE DELLA PROGETTAZIONE PER I.A.T.I.  Ing. Antonio Grimaldi	IL DIRETTORE DEI LAVORI  Ing. Peppino Marascio	IL RESPONSABILE DEL PROCEDIMENTO  Ing. Giulio Petrizzelli
	IL COORDINATORE DELLA SICUREZZA IN FASE DI ESECUZIONE  Ing. Salvatore Chirico	IL COORDINATORE DELLA SICUREZZA IN FASE DI PROGETTAZIONE  Geom. Donato De Paola

<b>1.1.B - S.S. 76 Tratto Albacina - Serra San Quirico</b> Variante alla cantierizzazione: nuove piste di cantiere  Relazione Paesaggistica Fotosimulazioni - tratto Esino 3 - tav. 1 di 2	SCALA: 1:1000  DATA: Febbraio 2018
--	--

Codice Unico di Progetto (CUP) **F12C03000050021** (Assegnato CIPE 20-04-2015)

Codice elaborato: 

0	7	0	3	1	1	3	E	2	3	0	0	0	2	0	0	T	V	I	0	9	A
---	---	---	---	---	---	---	---	---	---	---	---	---	---	---	---	---	---	---	---	---	---

REV.	DATA	DESCRIZIONE	Redatto		Controllato	Approvato
A	Febr. 2018	EMISSIONE	Redatto 1	Redatto 2	S. Lieto	Grimaldi