


ASSE VIARIO MARCHE - UMBRIA E QUADRILATERO DI PENETRAZIONE INTERNA MAXILOTTO 2
SS 76 "DELLA VAL D'ESINO" - TRATTO ALBACINA - SERRA SAN QUIRICO

VARIANTE ALLA CANTIERIZZAZIONE:
NUOVE PISTE DI CANTIERE
RELAZIONE PAESAGGISTICA

FOTOSIMULAZIONI - TRATTO ESINO 4
TAV.2 DI 2

Scala
1/1000

CODIFICA: LO703 1.1B E 23 000 200 TVI 12 A

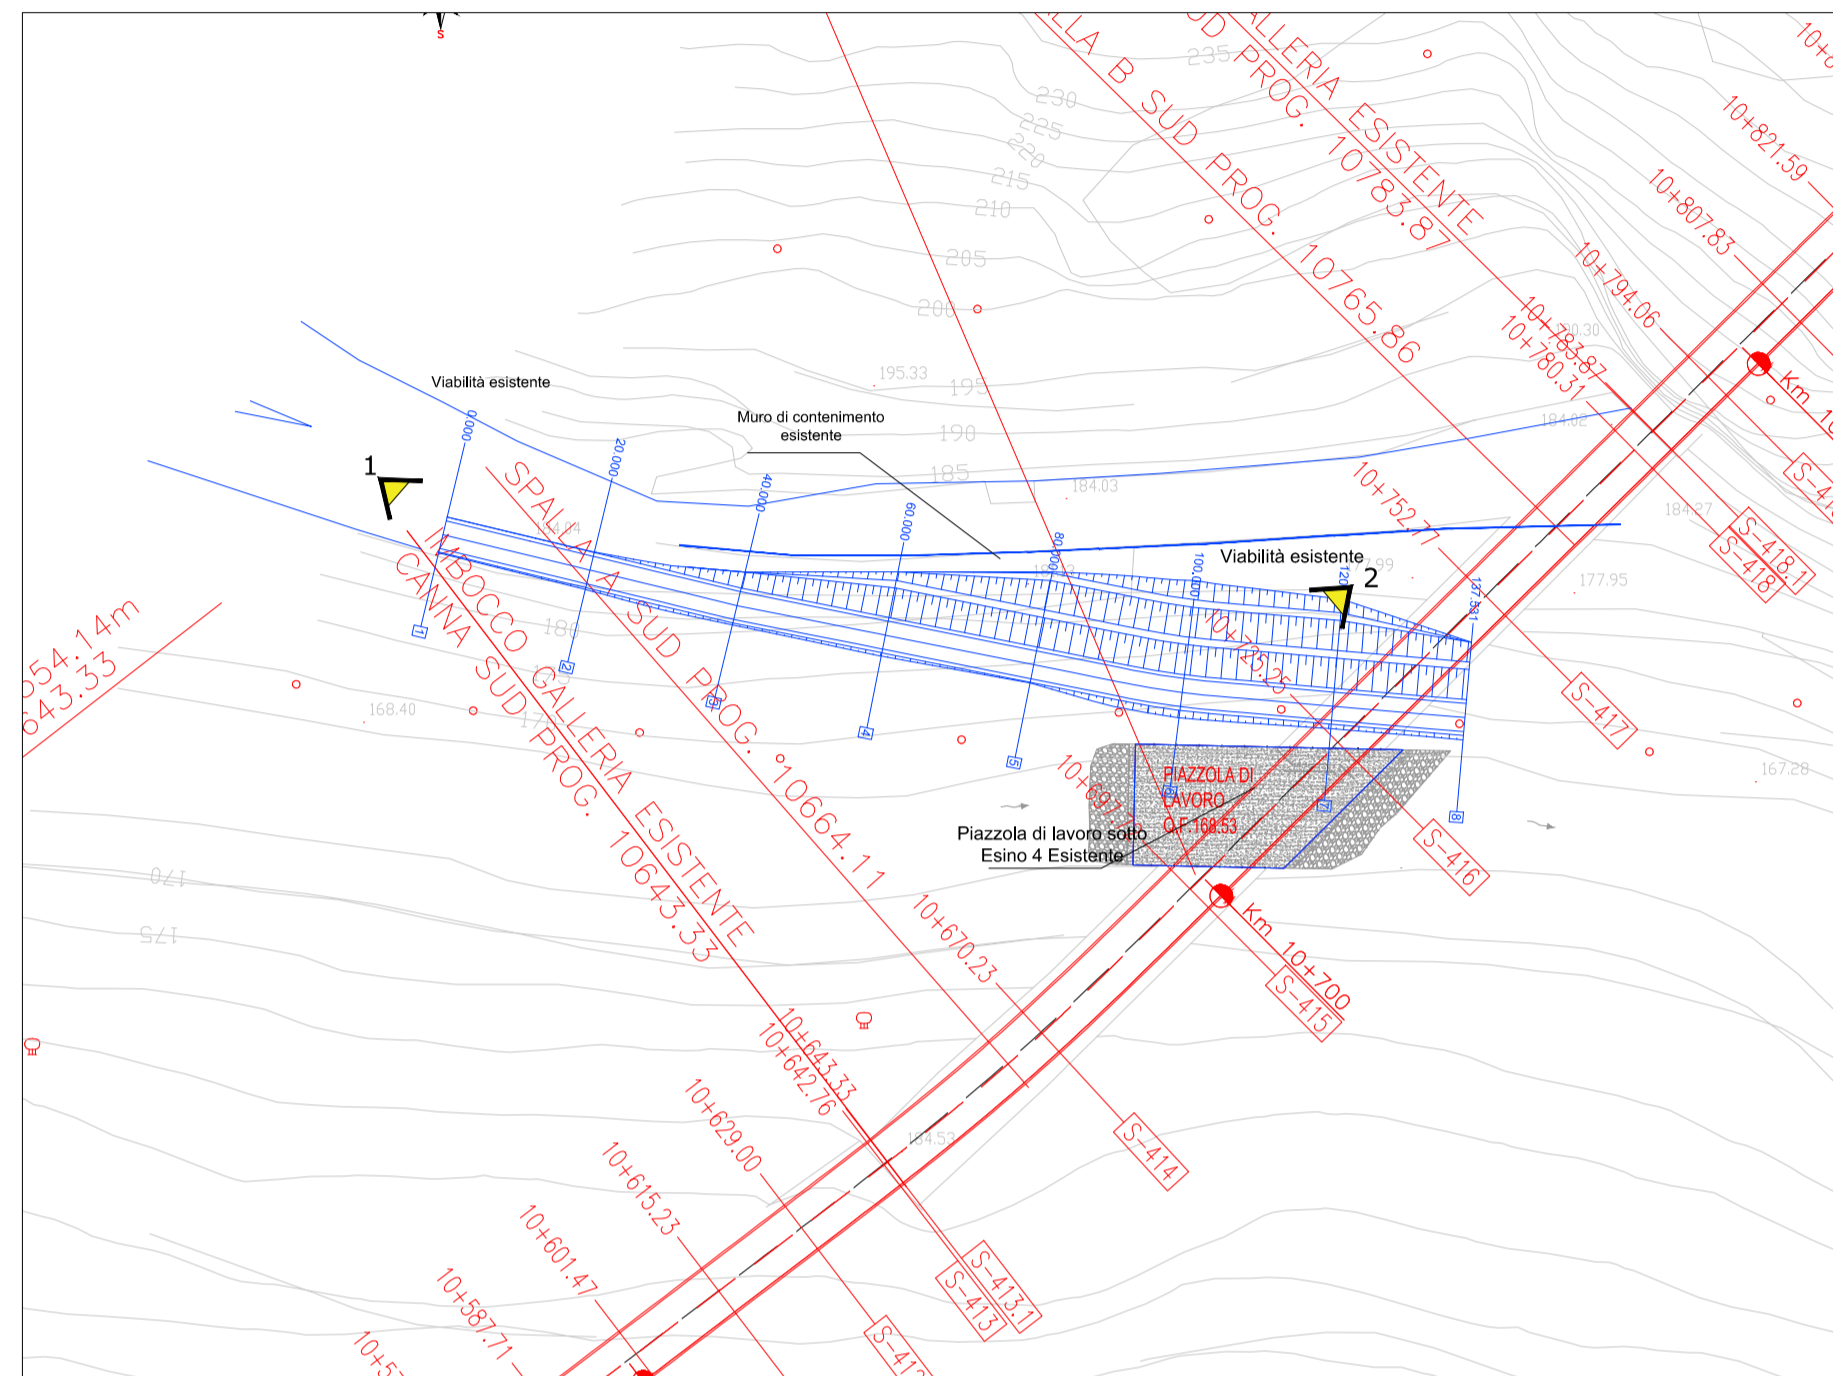

PLANIMETRIA CON CONI OTTICI



FOTO 2: CORSO D'OPERA



FOTO 2: ANTE OPERAM



FOTO 2: POST OPERAM

LEGENDA

Tracciato di Progetto

Nuove piste

QUADRILATERO
Marche Umbria S.p.A.

**ASSE VIARIO MARCHE-UMBRIA
E QUADRILATERO DI PENETRAZIONE INTERNA
MAXI LOTTO 2**

LAVORI DI COMPLETAMENTO DELLA DIRETTRICE PERUGIA ANCONA:
SS. 318 DI "VALFABBRICA", TRATTO PIANELLO-VALFABBRICA
SS. 76 "VAL D'ESINO", TRATTI FOSSATO VICO - CANCELLI E ALBACINA - SERRA SAN QUIRICO
"PEDEMONTANA DELLE MARCHE", TRATTO FABRIANO-MUCCIA-SFERCIA.

VARIANTE ALLA CANTIERIZZAZIONE: NUOVE PISTE DI CANTIERE

CONTRAENTE GENERALE: DIRPA 2 s.c.a.r.l.	Il responsabile del Contraente Generale: Ing. Federico Montanari	Il responsabile Integrazioni delle Prestazioni Specialistiche: Ing. Salvatore Lieto
--	--	---

PROGETTAZIONE: Associazione Temporanea di Imprese

Mandataria: Mandanti:

RESPONSABILE DELLA PROGETTAZIONE PER I.A.T.I.
Ing. Antonio Grimaldi

IL DIRETTORE DEI LAVORI
Ing. Peppino Marascio

IL RESPONSABILE DEL PROCEDIMENTO
Ing. Giulio Petrizzelli

IL COORDINATORE DELLA SICUREZZA IN FASE DI ESECUZIONE
Ing. Salvatore Chirico

IL COORDINATORE DELLA SICUREZZA IN FASE DI PROGETTAZIONE
Geom. Donato De Paola

1.1.B - S.S. 76 Tratto Albacina - Serra San Quirico
Variante alla cantierizzazione: nuove piste di cantiere

Relazione Paesaggistica
Fotosimulazioni - tratto Esino 4 - tav. 2 di 2

SCALA: 1:1000

DATA: Febbraio 2018

Codice Unico di Progetto (CUP) **F12C03000050021** (Assegnato CIPE 20-04-2015)

Codice elaborato:

Opera	Tratto	Settore	CEE	WBS	Id. doc.	N. prog.	Rev.
L0703	1173	E	23	000200	TVI	12	A

REV.	DATA	DESCRIZIONE	Redatto		Controllato	Approvato
A	Febr. 2018	EMISSIONE	Redatto 1	Redatto 2	S. Lieto	Grimaldi