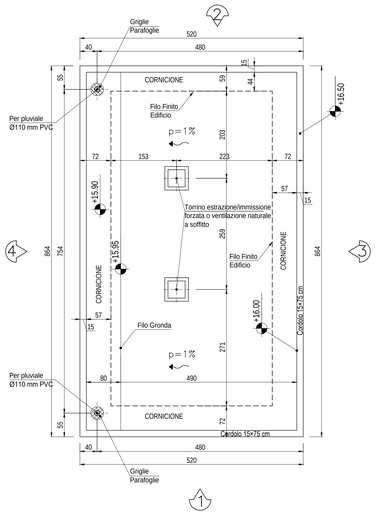

PIANTACOPERTURA A QUOTA 11.70 m

Scala: 1:50

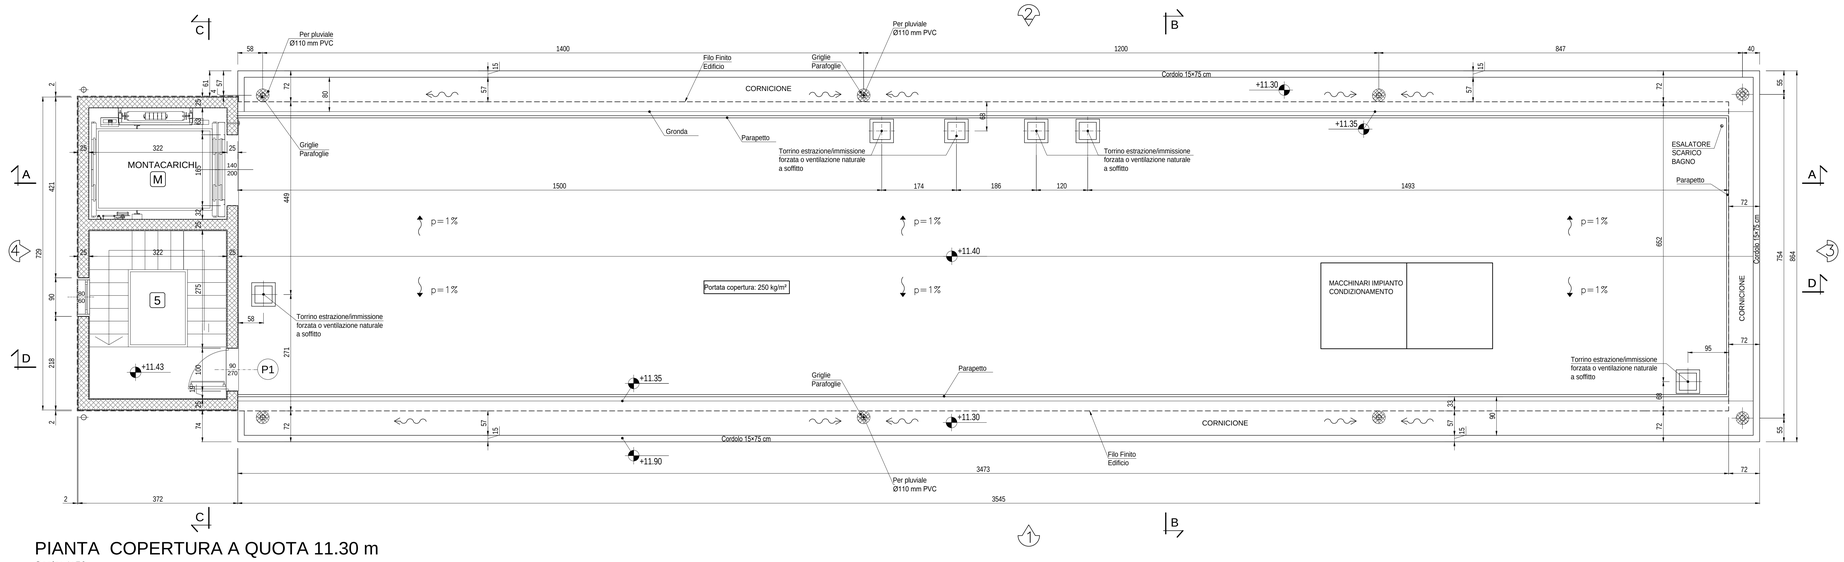

PIANTA COPERTURA A QUOTA 11.30 m

Scala: 1:50

PARTICOLARE PARAPETTO

Scala: 1:20

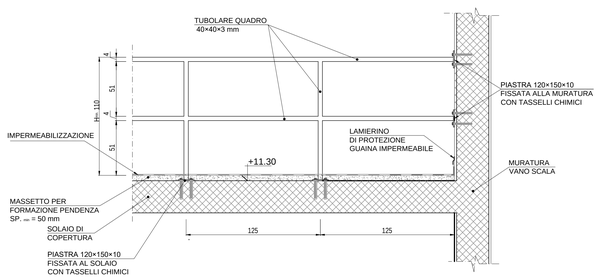

TORRINO ESTRAZIONE/IMMISSIONE FORZATA O VENTILAZIONE NATURALE DI TIPO PREFABBRICATO

Scala: 1:10

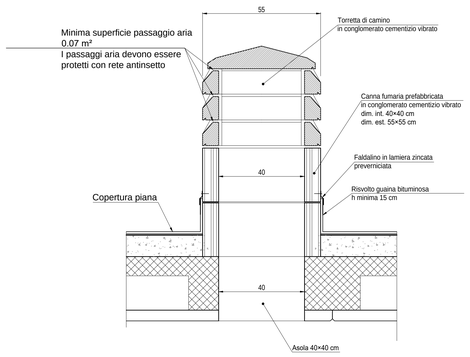

ABACO SERRAMENTI PIANO TORRINO

Scala: 1:20

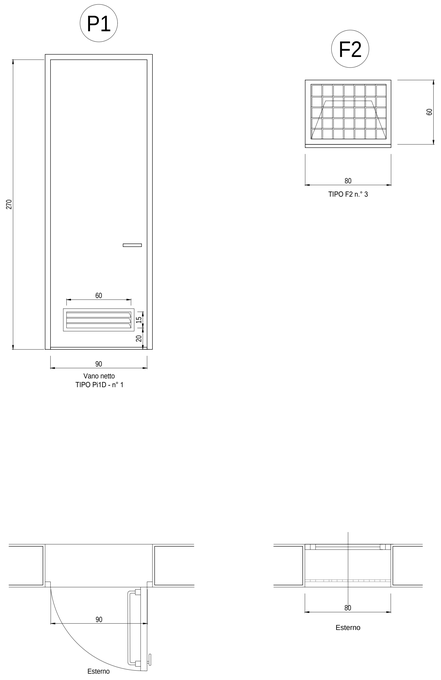

FINITURE INTERNE		
PAVIMENTI	Piastrelle gres 15×7.5×1.8 cm	5
ZOCCOLINO	In Gres 15×1 cm	5
PARETI	Intonaco civile tinteggiato lavabile	5

FINITURE ESTERNE	
PARETI	Intonaco esterno in malta cementizia tinteggiato al quarzoplastico colore grigio RAL 9002
SOGLIE	In Serizzo Spessore 3 cm
ZOCCOLO	In Serizzo Spessore 2 cm Altezza 30 cm
MARCIAPIEDE	tappetino di asfalto Sp. = 4 cm su massetto di CLS con cordolo di C.A.V. 12×25 cm

INDICAZIONE COLORI	
PARETI ESTERNE:	COLORE GRIGIO (RAL 9002)
PARETI INTERNE:	COLORE BIANCO (RAL 9016)
SERRAMENTI E OPERE IN FERRO:	COLORE BLU (RAL 5005)

NOTA

- Tutte le dimensioni sono espresse in cm
- Tutte le quote altimetriche sono espresse in metri

PARTICOLARE PARAPETTO SCALA INTERNA

Scala: 1:20

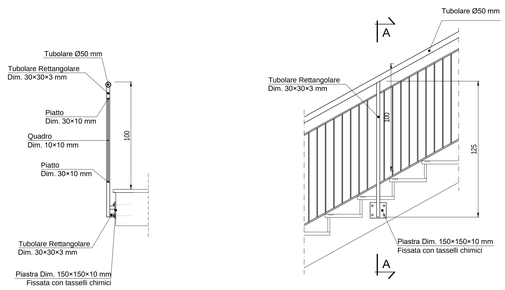

SEZIONE A-A

PROSPETTO

SPECIFICHE TECNICHE SERRAMENTI ESTERNI

TIPO P1

Porta esterna antiscasso con apertura antipanico a maniglione verso l'esterno a unica anta da 0,9 m, altezza 2,7 m, completa di:
- controtelaio fisso perimetrale in lamiera di acciaio zincato pressopiegata completo di zanche murate;
- battente sp. 50 mm, in doppia lamiera piana sp. 12/10 di mm con irrigidimenti interni di rinforzo;
- guarnizioni semirigide in gomma, sul battente, atte a garantire la tenuta all'aria ed all'acqua;
- cerniere a due ali in acciaio in numero di 3;
- maniglia esterna a leva in nylon con anima in acciaio;
- maniglione antipanico;
- serratura esterna con mezzo giro correlata di 3 chavi;
- griglia di ventilazione con alette a gelosia fisse a passo 50 mm, rete antitopo, pannello di filtro facilmente estraibile, sostituibile o rigenerabile (classe F7 secondo UNI-EN 779) di tipo antiuomo (allungata e bassa) di 0,6 × 0,15 m, posizionata in basso;
- preverniciatura a polveri con finitura semilucida;
- prevista elettroserratura art. 16501/1.

TIPO F2

Serramento esterno per finestra isolata, apribile a vasistas dimens. 0,80×0,60 m, in alluminio anodizzato (sp. non inferiore a 12 micron) completo di:
- controtelaio in lamiera d'acciaio zincato pressopiegata completo di zanche a murare;
- telaio esterno fisso in profilo di alluminio sagomato per accogliere il telaio apribile;
- telaio interno portavetro apribile in profilo di alluminio con guarnizione elastica;
- vetro stratificato del tipo antisfondamento sp. 18 mm montato mediante guarnizioni perimetrali in pvc elastomeri e regolini fermavetro a scatto; - accessori di movimento e chiusura (cerniere, carigliori, aste, maniglie) in alluminio ed acciaio inox;
- vitteria in acciaio inox;
- comando vasistas manuale a mezzo asta di dotazione;
- preverniciatura a polveri con finitura semilucida.
- grata metallica zincata realizzata con profilati di ferro verniciati.
- rete antitopo in acciaio zincato

COMMITTENTE:

RFI RETE FERROVIARIA ITALIANA
GRUPPO FERROVIE DELLO STATO ITALIANE

ALTA SORVEGLIANZA:

ITALFERR
GRUPPO FERROVIE DELLO STATO ITALIANE

GENERAL CONTRACTOR:

Consorzio Cociv Collegamenti Integrati Veloci

INFRASTRUTTURE FERROVIARIE STRATEGICHE DEFINITE DALLA LEGGE OBIETTIVO N.443/01

TRATTA A.V./A.C. TERZO VALICO DEI GIOVI
PROGETTO DEFINITIVO

VAR0018 - Variante per la modifica del Piano Ferro del Bivio Fegino e Rilocalizzazione FA91

Fabbricato Pj2 Doppio Bivio Fegino e Sic.Imb.Gall. Campasso

Architettonico

Piante, Abaco Finiture e Abaco Serramenti Copertura

GENERAL CONTRACTOR	DIRETTORE LAVORI	SCALA:
Consorzio Cociv Ing. N. Metelto		VARIE

COMMESSA	LOTTO	FASE	ENTE	TIPO DOC.	OPERA/DISCIPLINA	PROGR.	REV.
A301	03	D	CV	AZ	FA9100	004	A

PROGETTAZIONE

Rev.	Descrizione emissione	Redatto	Data	Verificato	Data	Progettista Integratore	Data	IL PROGETTISTA
A00	Prima emissione	3BA s.r.l.	24/11/2017	COCIV	27/11/2017	A.Mancarella	27/11/2017	Dott. Ing. A. Mancarella Ordine Ingegneri Prov. TO n. 6271 R

n. Elab.

Nome File: A301-03-D-CV-AZ-FA91-00-004_A00
CUP: F81H92000000008

Scala di plot: 1: 1