



SEZIONE B-B

Scala: 1:50

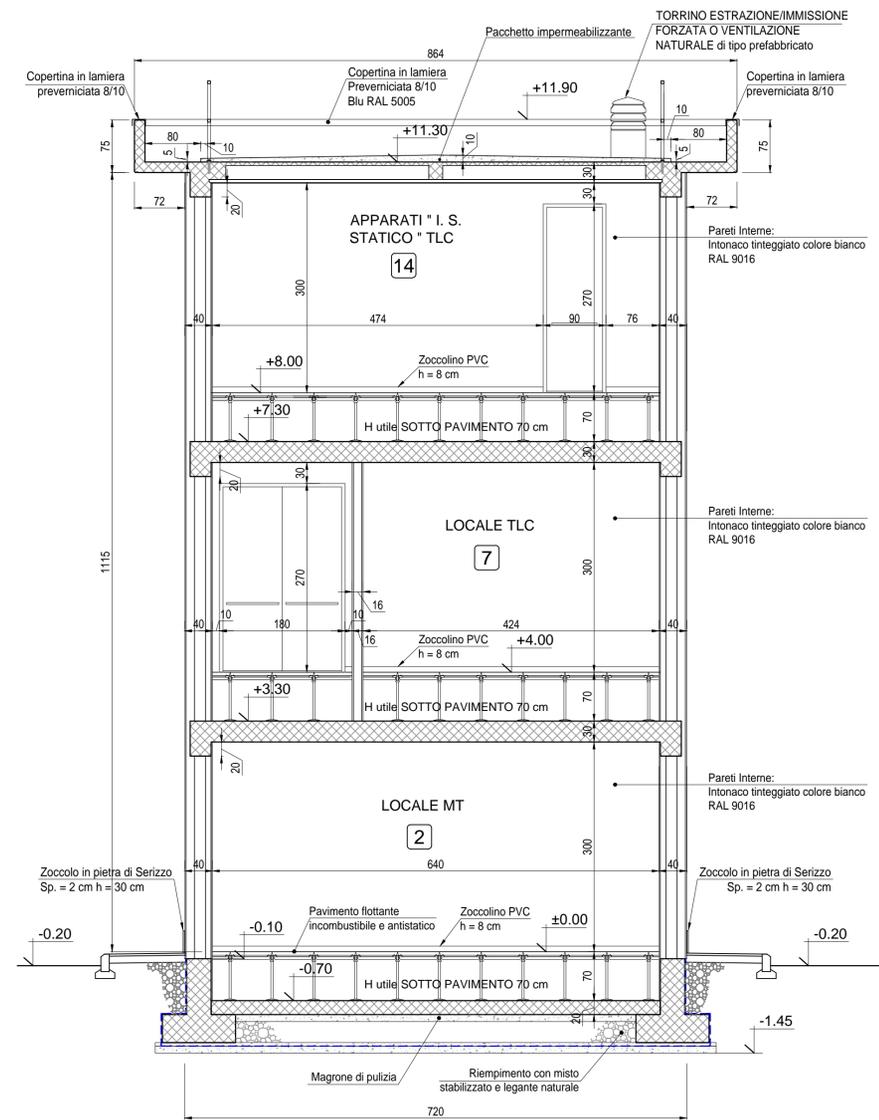

SEZIONE C-C

Scala: 1:50

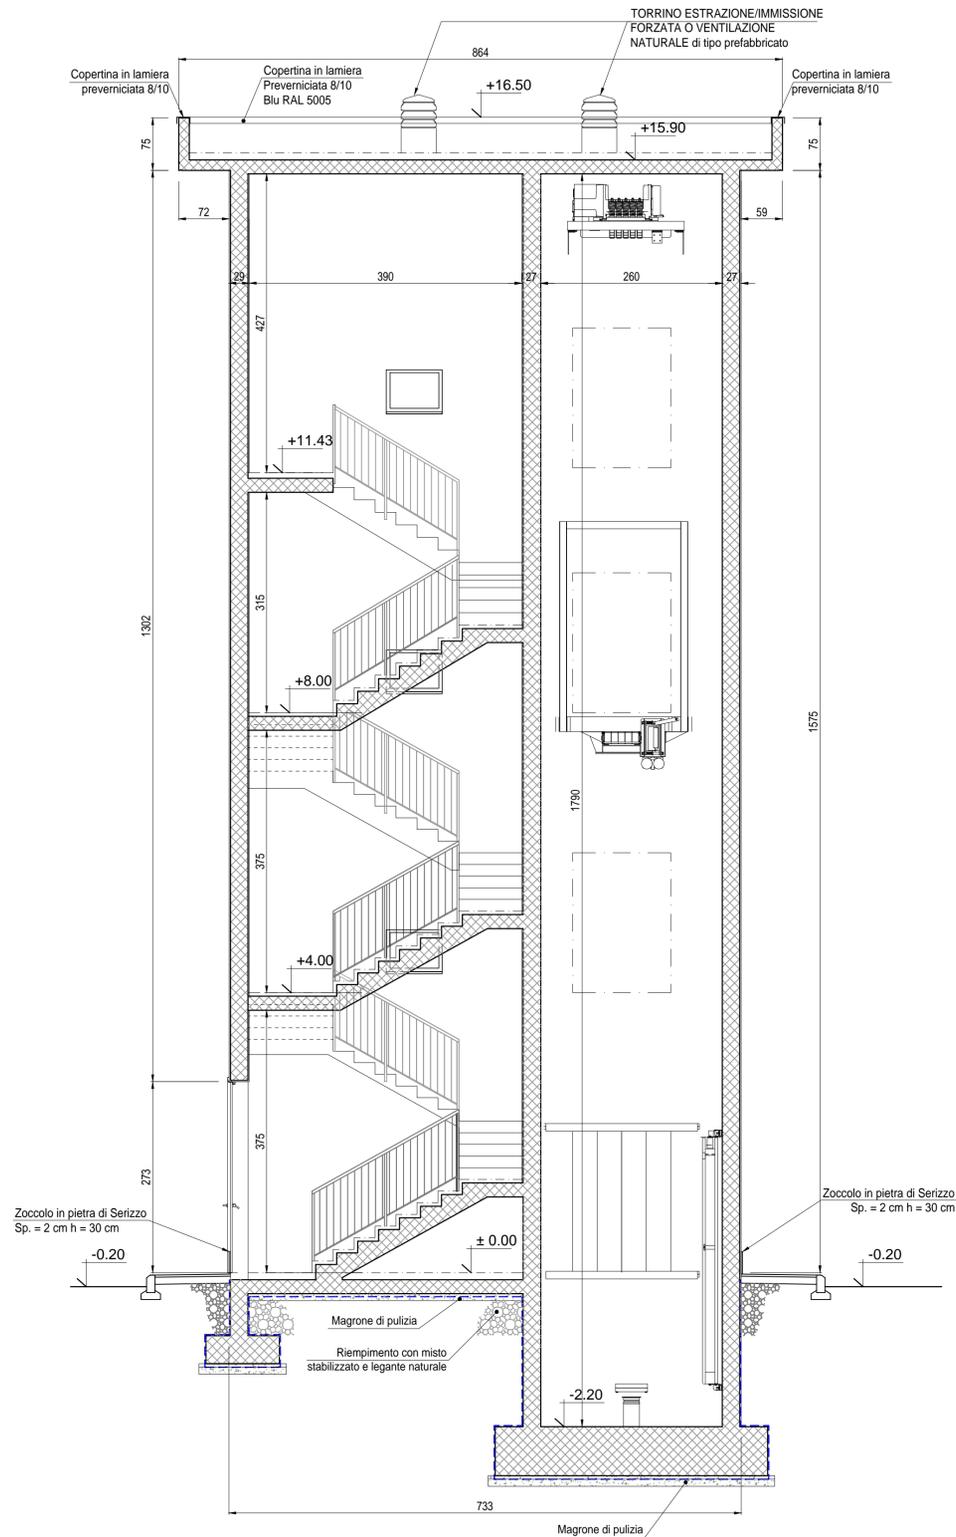

COMMITTENTE:


ALTA SORVEGLIANZA:


GENERAL CONTRACTOR:


INFRASTRUTTURE FERROVIARIE STRATEGICHE DEFINITE DALLA LEGGE OBIETTIVO N.443/01
 TRATTA A.V./A.C. TERZO VALICO DEI GIOVI
 PROGETTO DEFINITIVO

VAR0018 - Variante per la modifica del Piano Ferro del Bivio Fegino e Rilocalizzazione FA91
 Fabbricato Pj2 Doppio Bivio Fegino e Sic.Imb.Gall. Campasso
 Architettonico
 Sezioni Trasversali

GENERAL CONTRACTOR Consorzio Cociv Ing. N. Meister		DIRETTORE LAVORI		SCALA: 1:50
--	--	------------------	--	----------------

COMMESSA	LOTTO	FASE	ENTE	TIPO DOC.	OPERA/DISCIPLINA	PROGR.	REV.
A 3 0 1	0 3	D	C V	W B	F A 9 1 0 0	0 0 2	A

PROGETTAZIONE							
Rev.	Descrizione emissione	Redatto	Data	Verificato	Data	Progettista Integratore	Data
A00	Prima emissione	3BA s.r.l.	24/11/2017	COCIV	27/11/2017	A.Mancarella	27/11/2017