PLANIMETRIA IDRAULICA PIAZZALE

Scala: 1:100

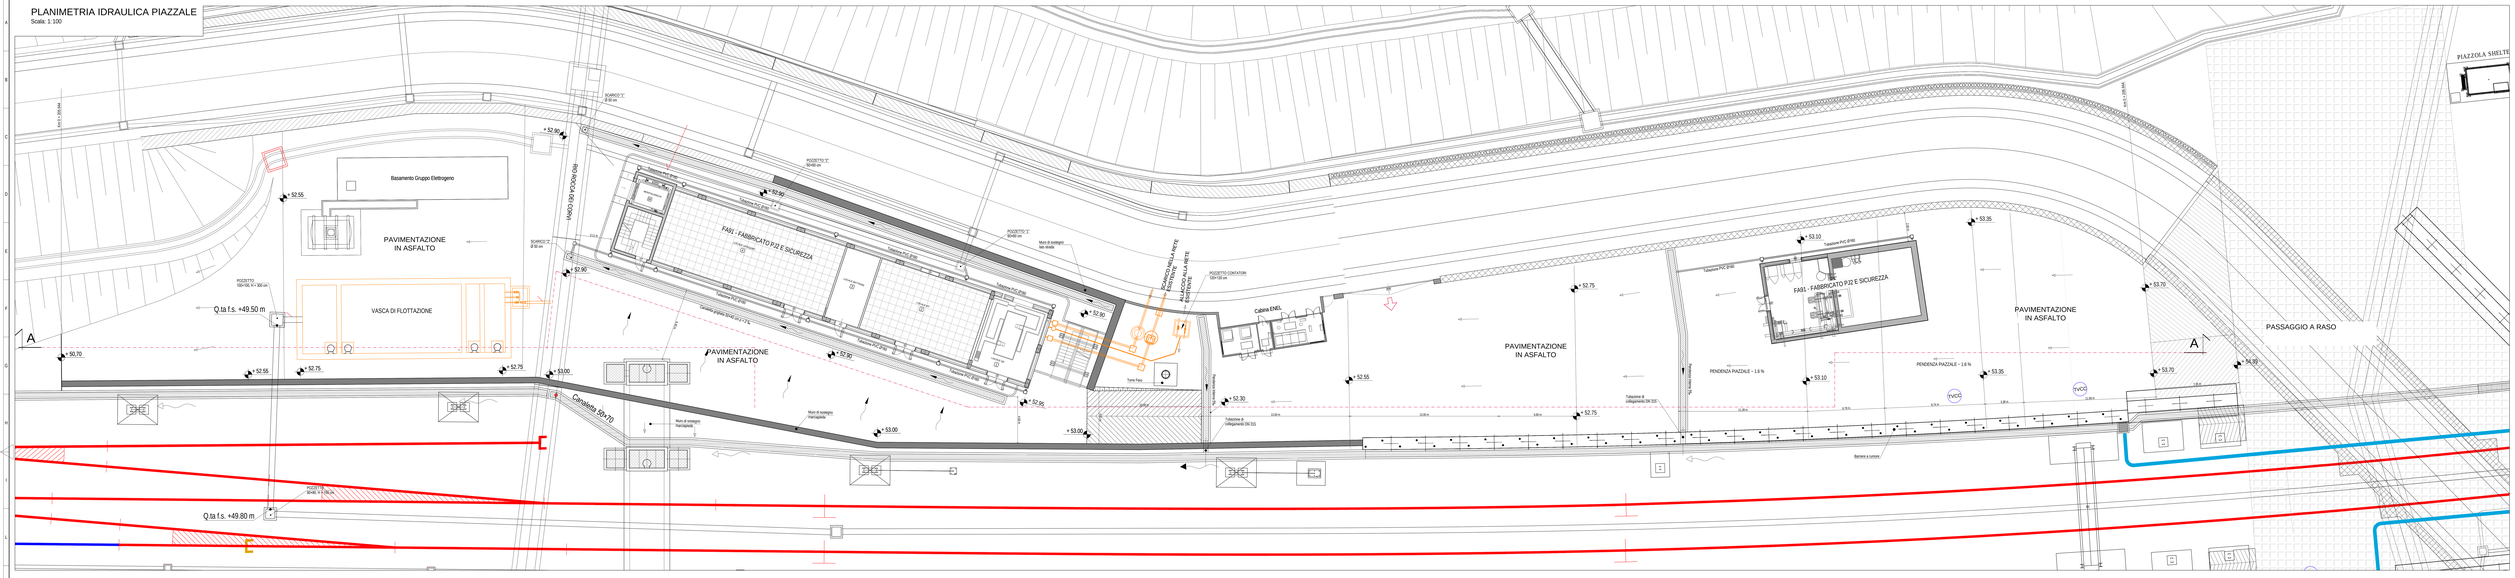

SEZIONE LONGITUDINALE PIAZZALE: A-A

Scala: 1:100

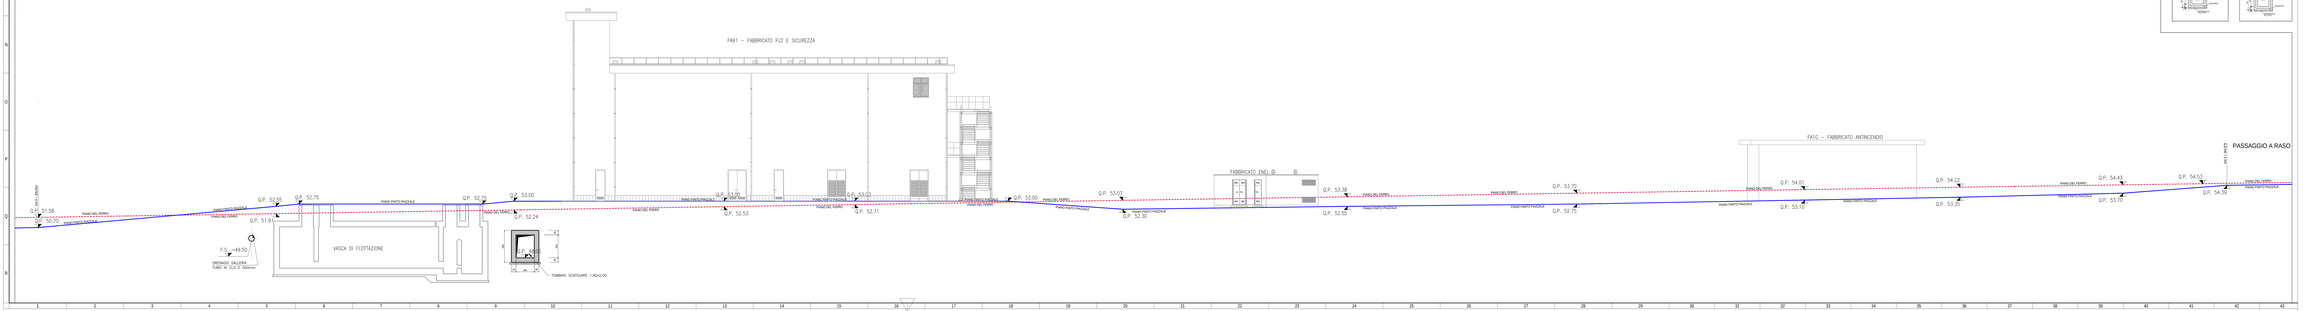
FA91 - FABBRICATO PJ2 E SICUREZZA
FA1G - FABBRICATO ANTINCENDIO
FABBRICATO ENEL
PASSAGGIO A RASO
PIANO DEL FERRO
PIANO PIAZZALE
PIANO PIAZZALE
PIANO PIAZZALE