

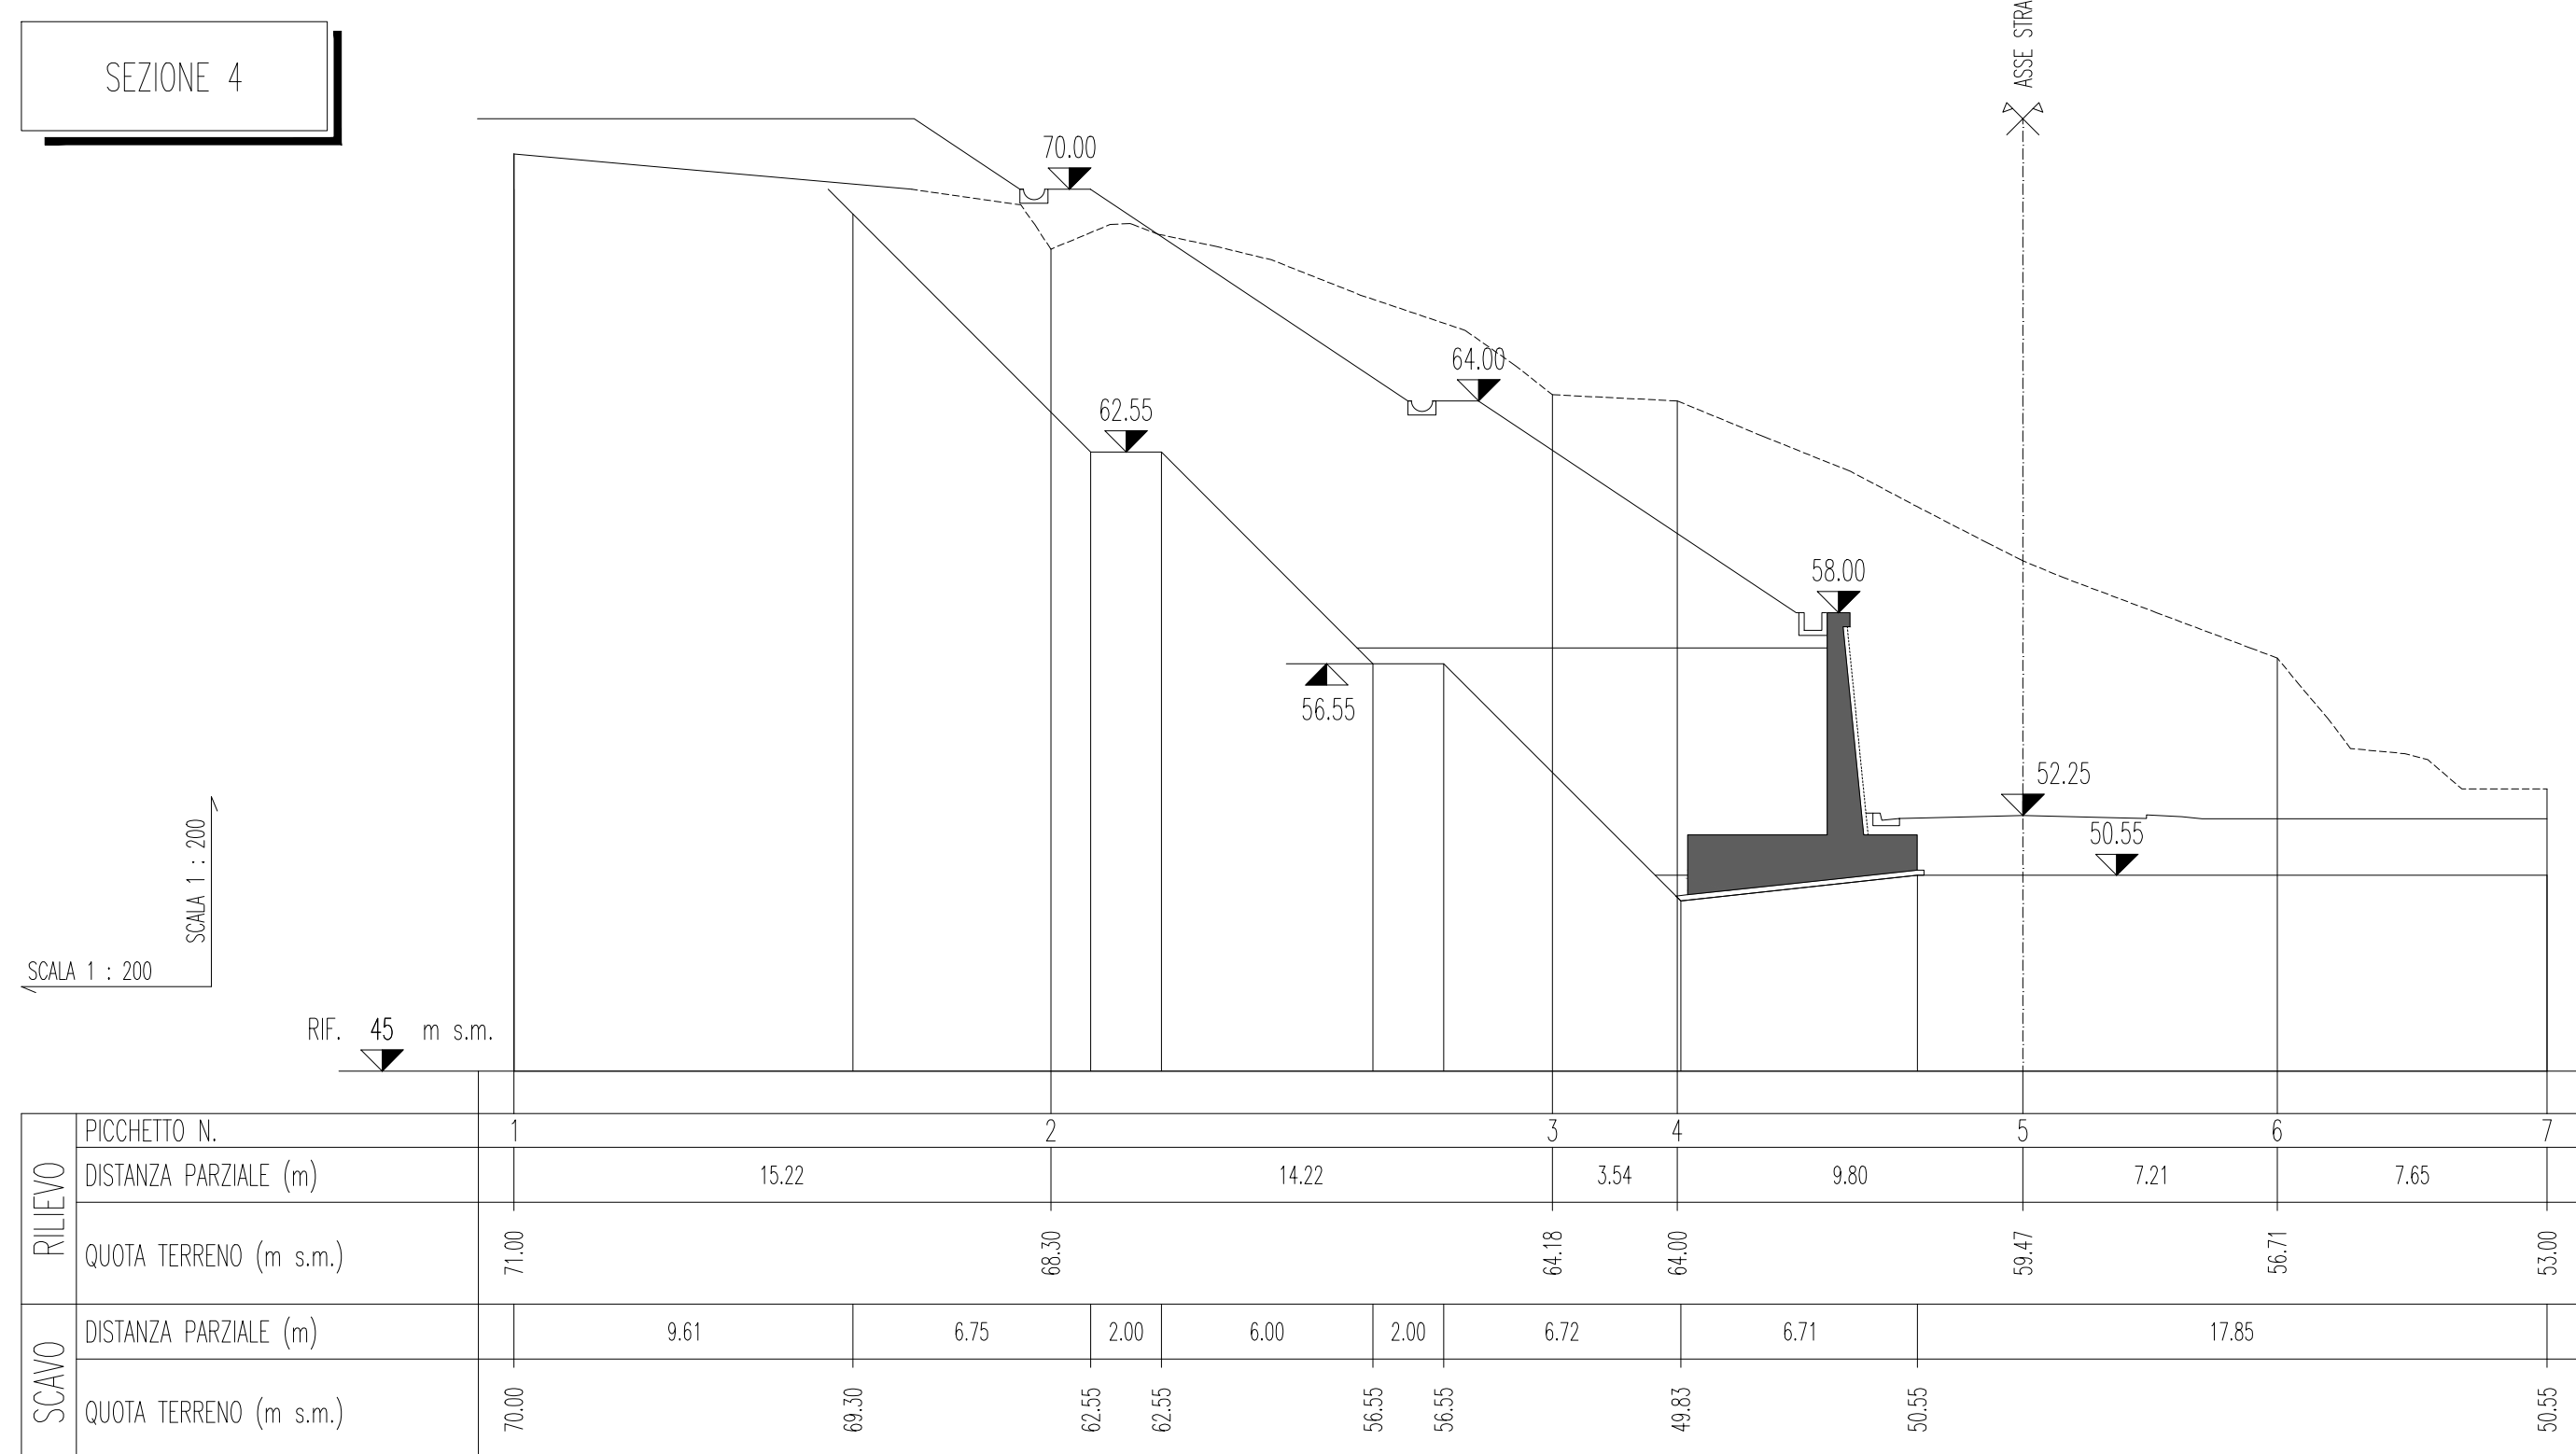
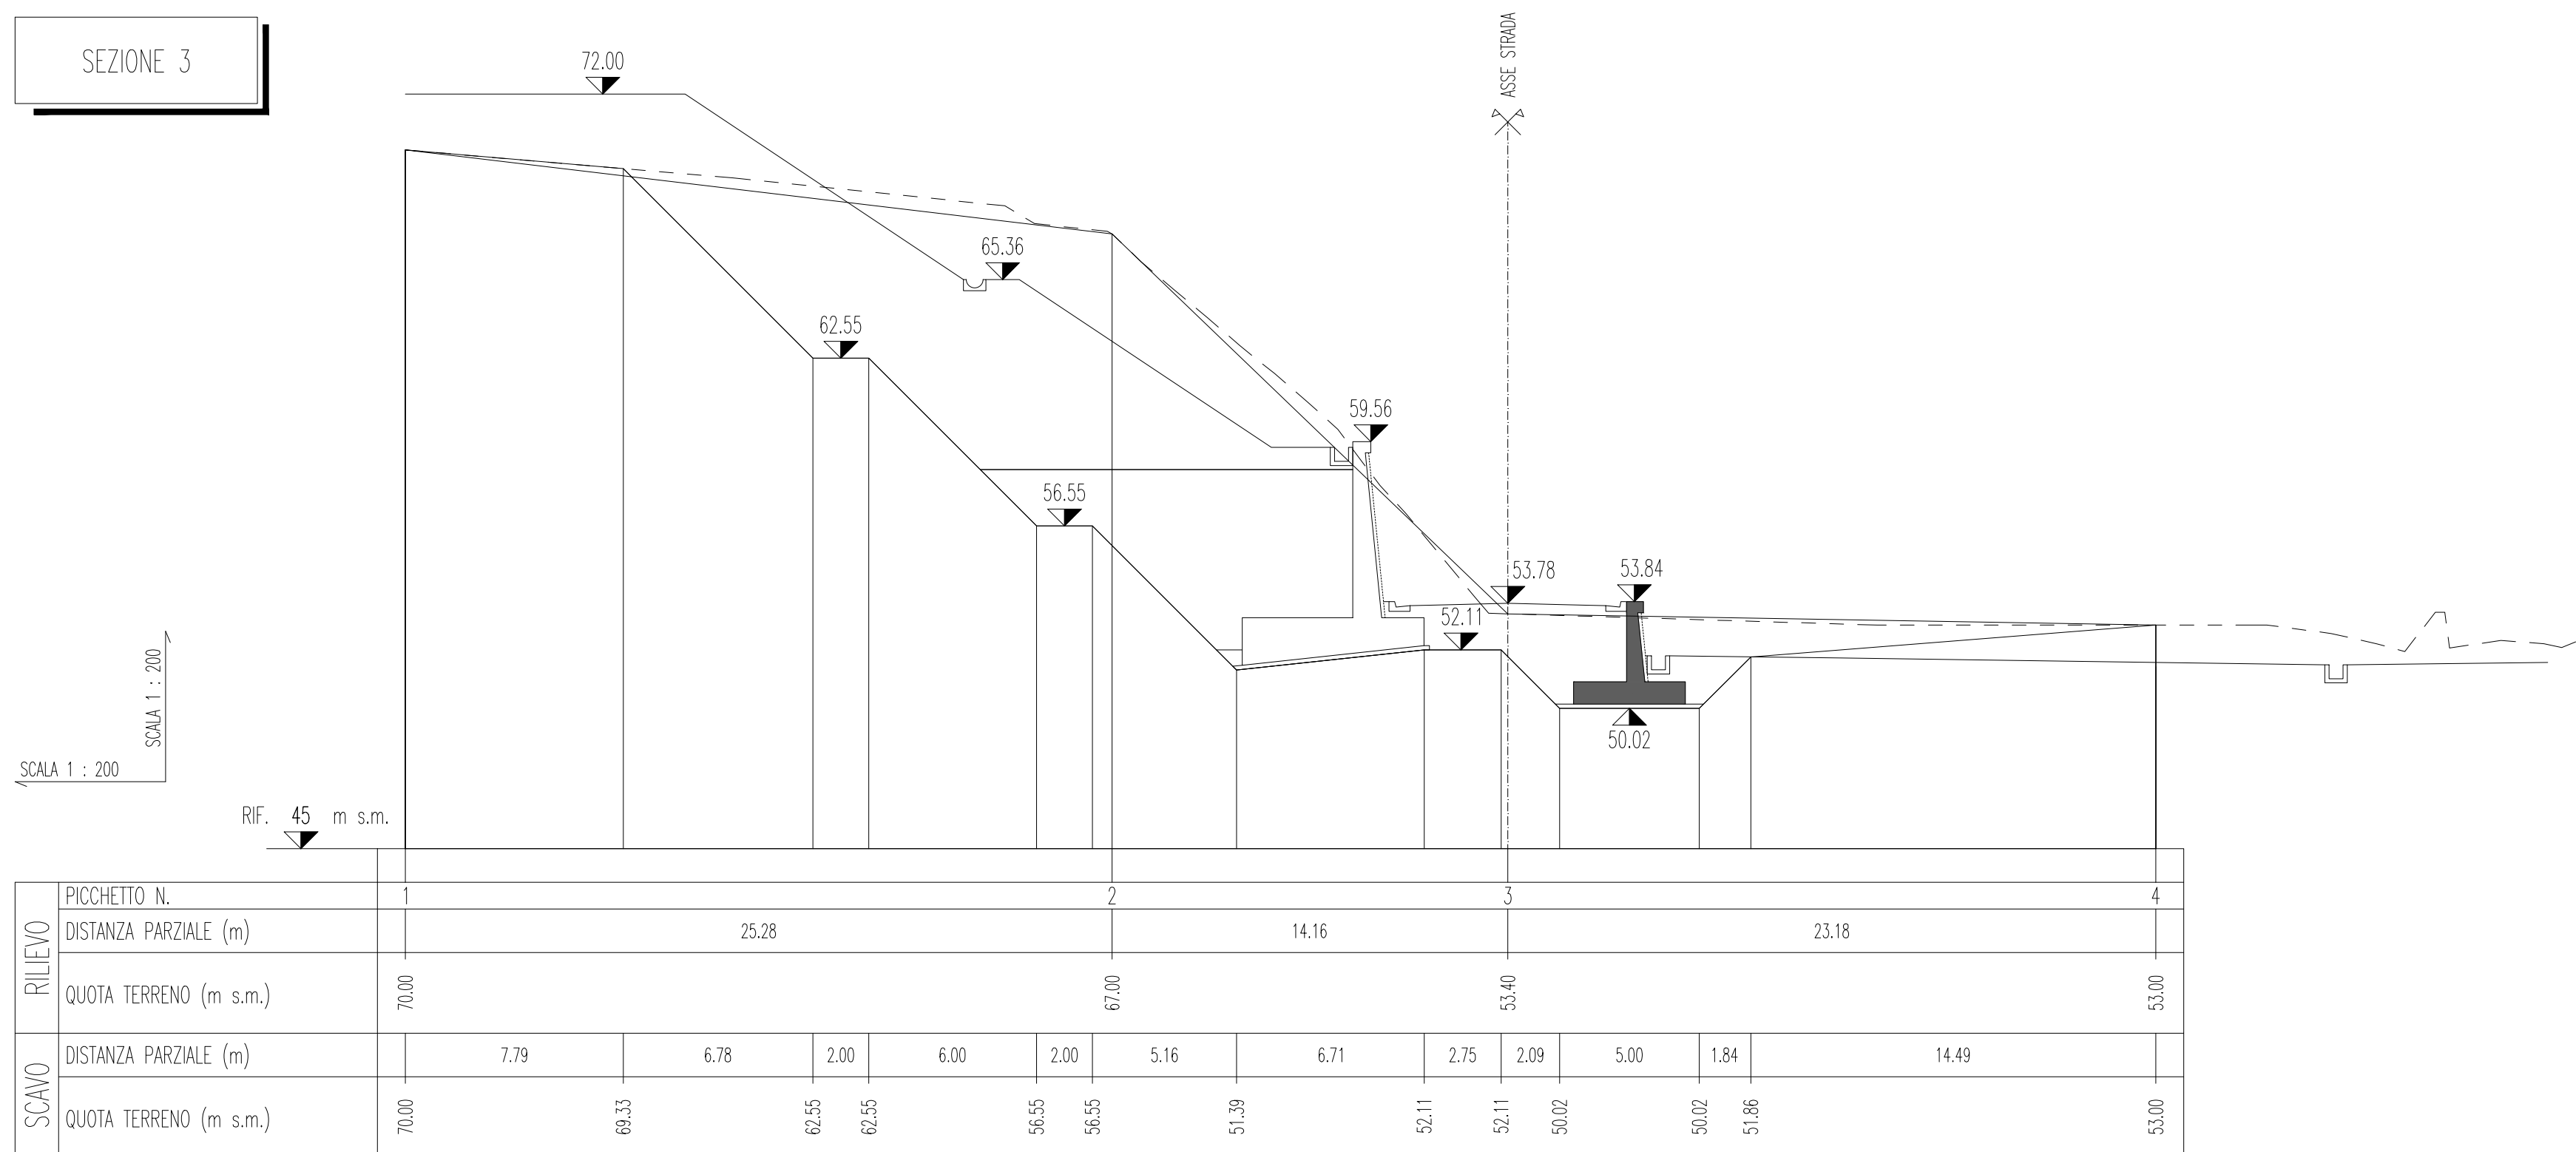
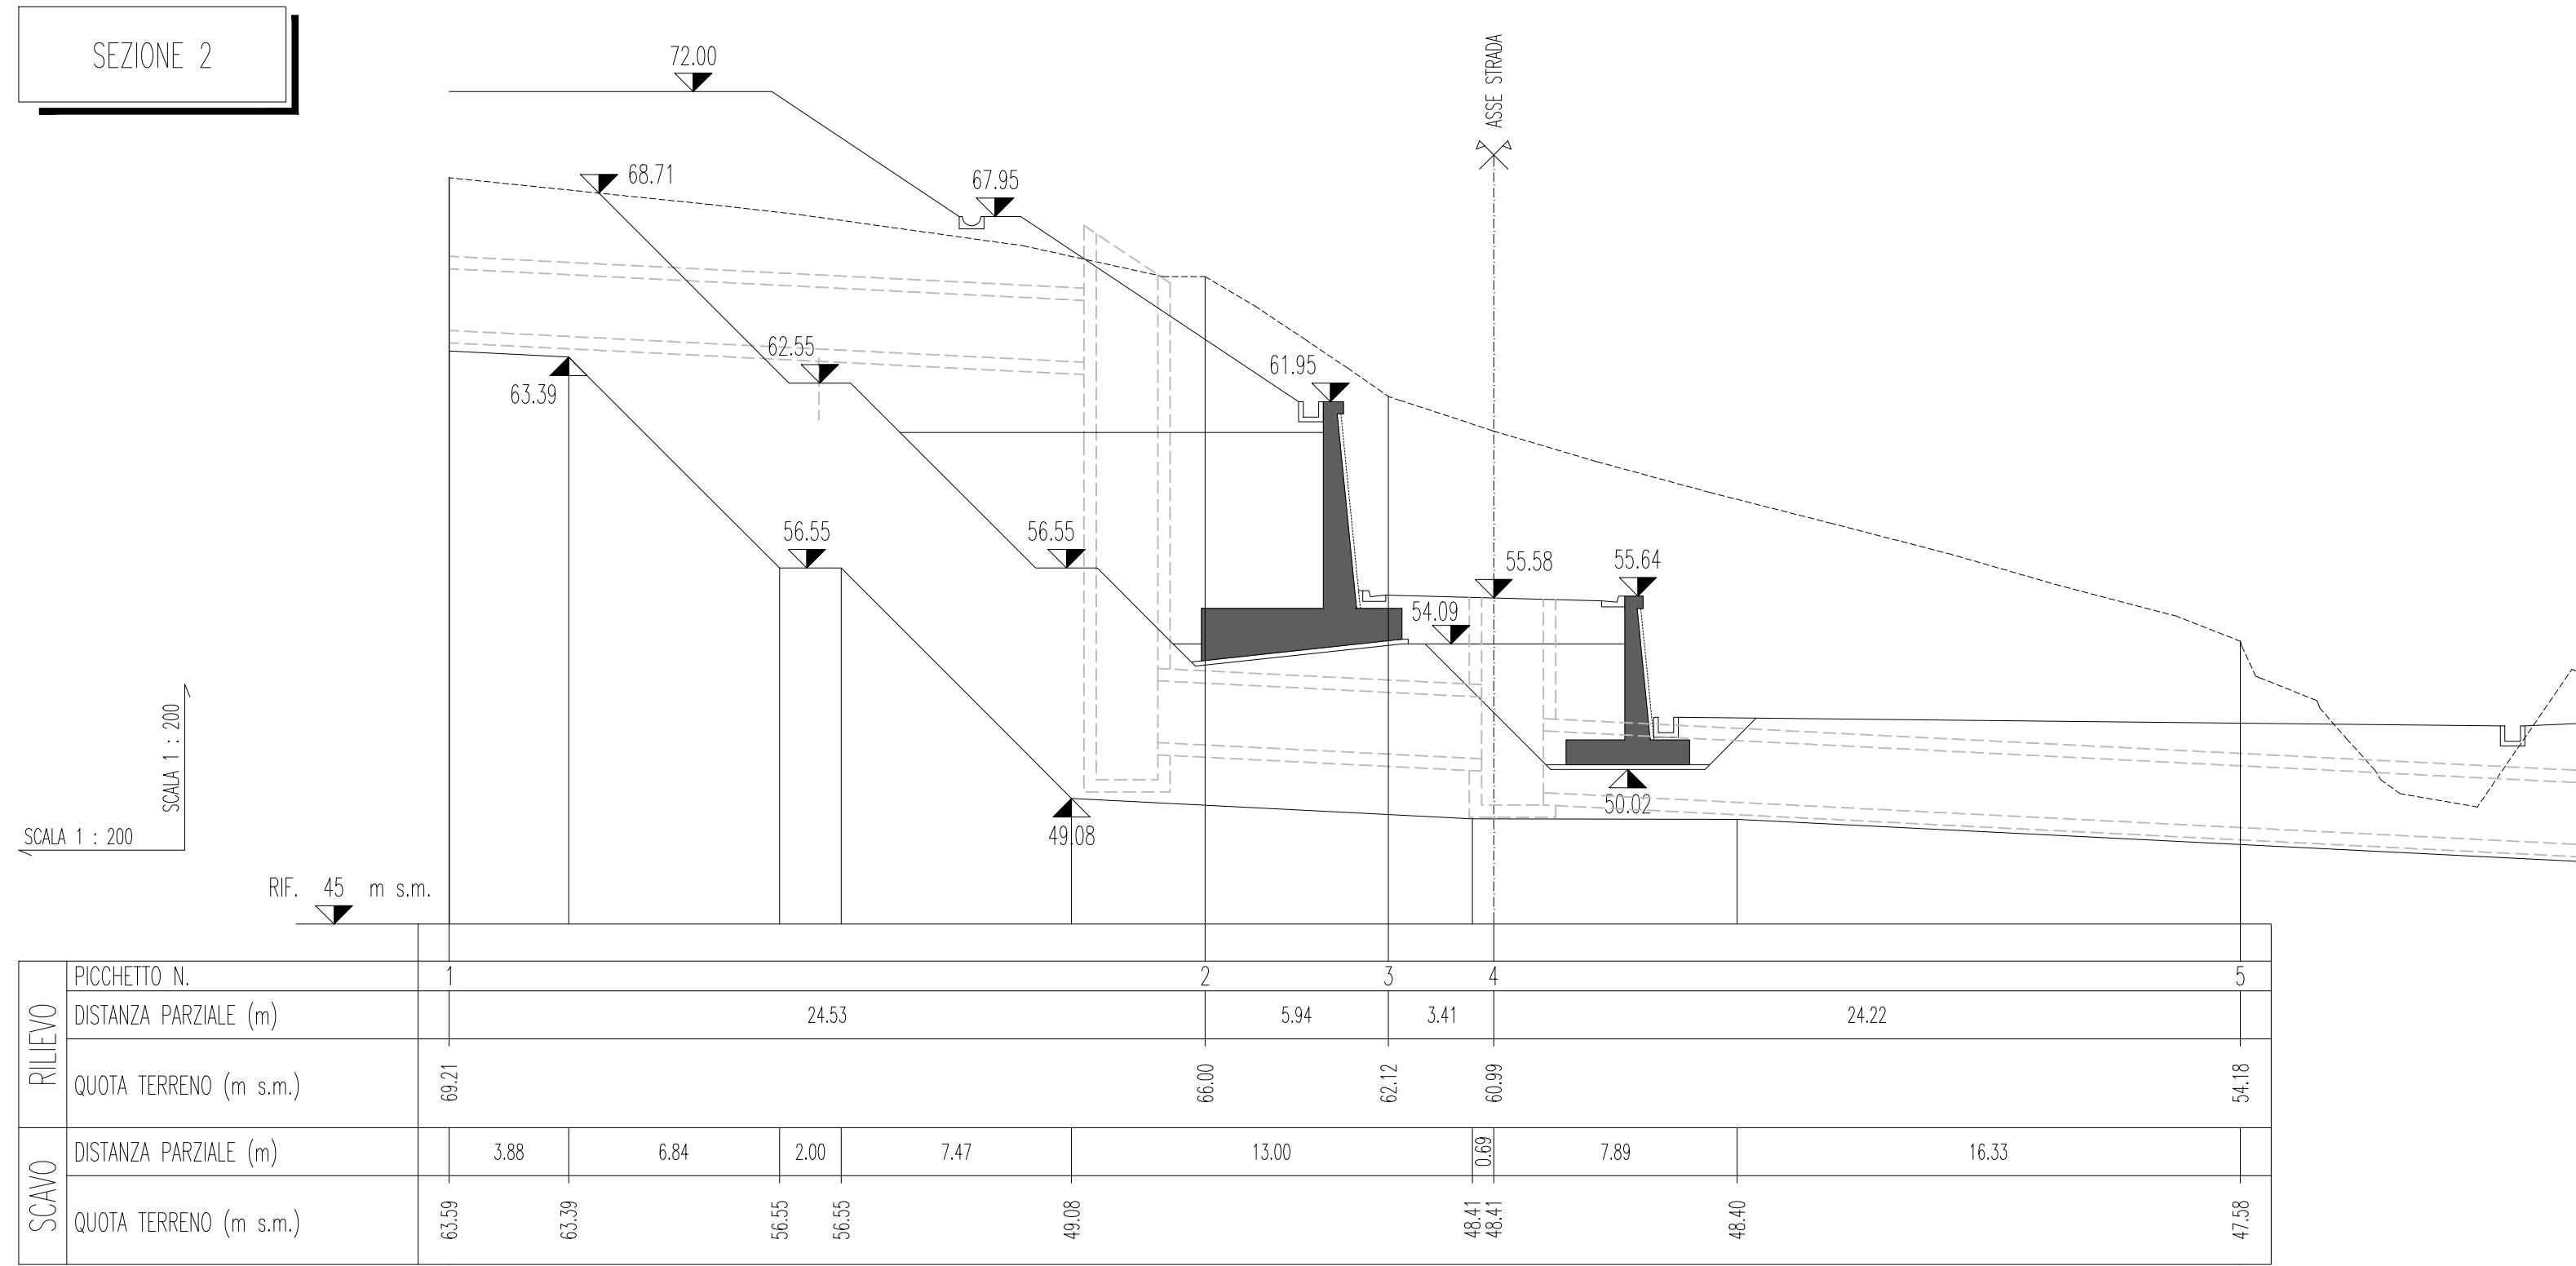
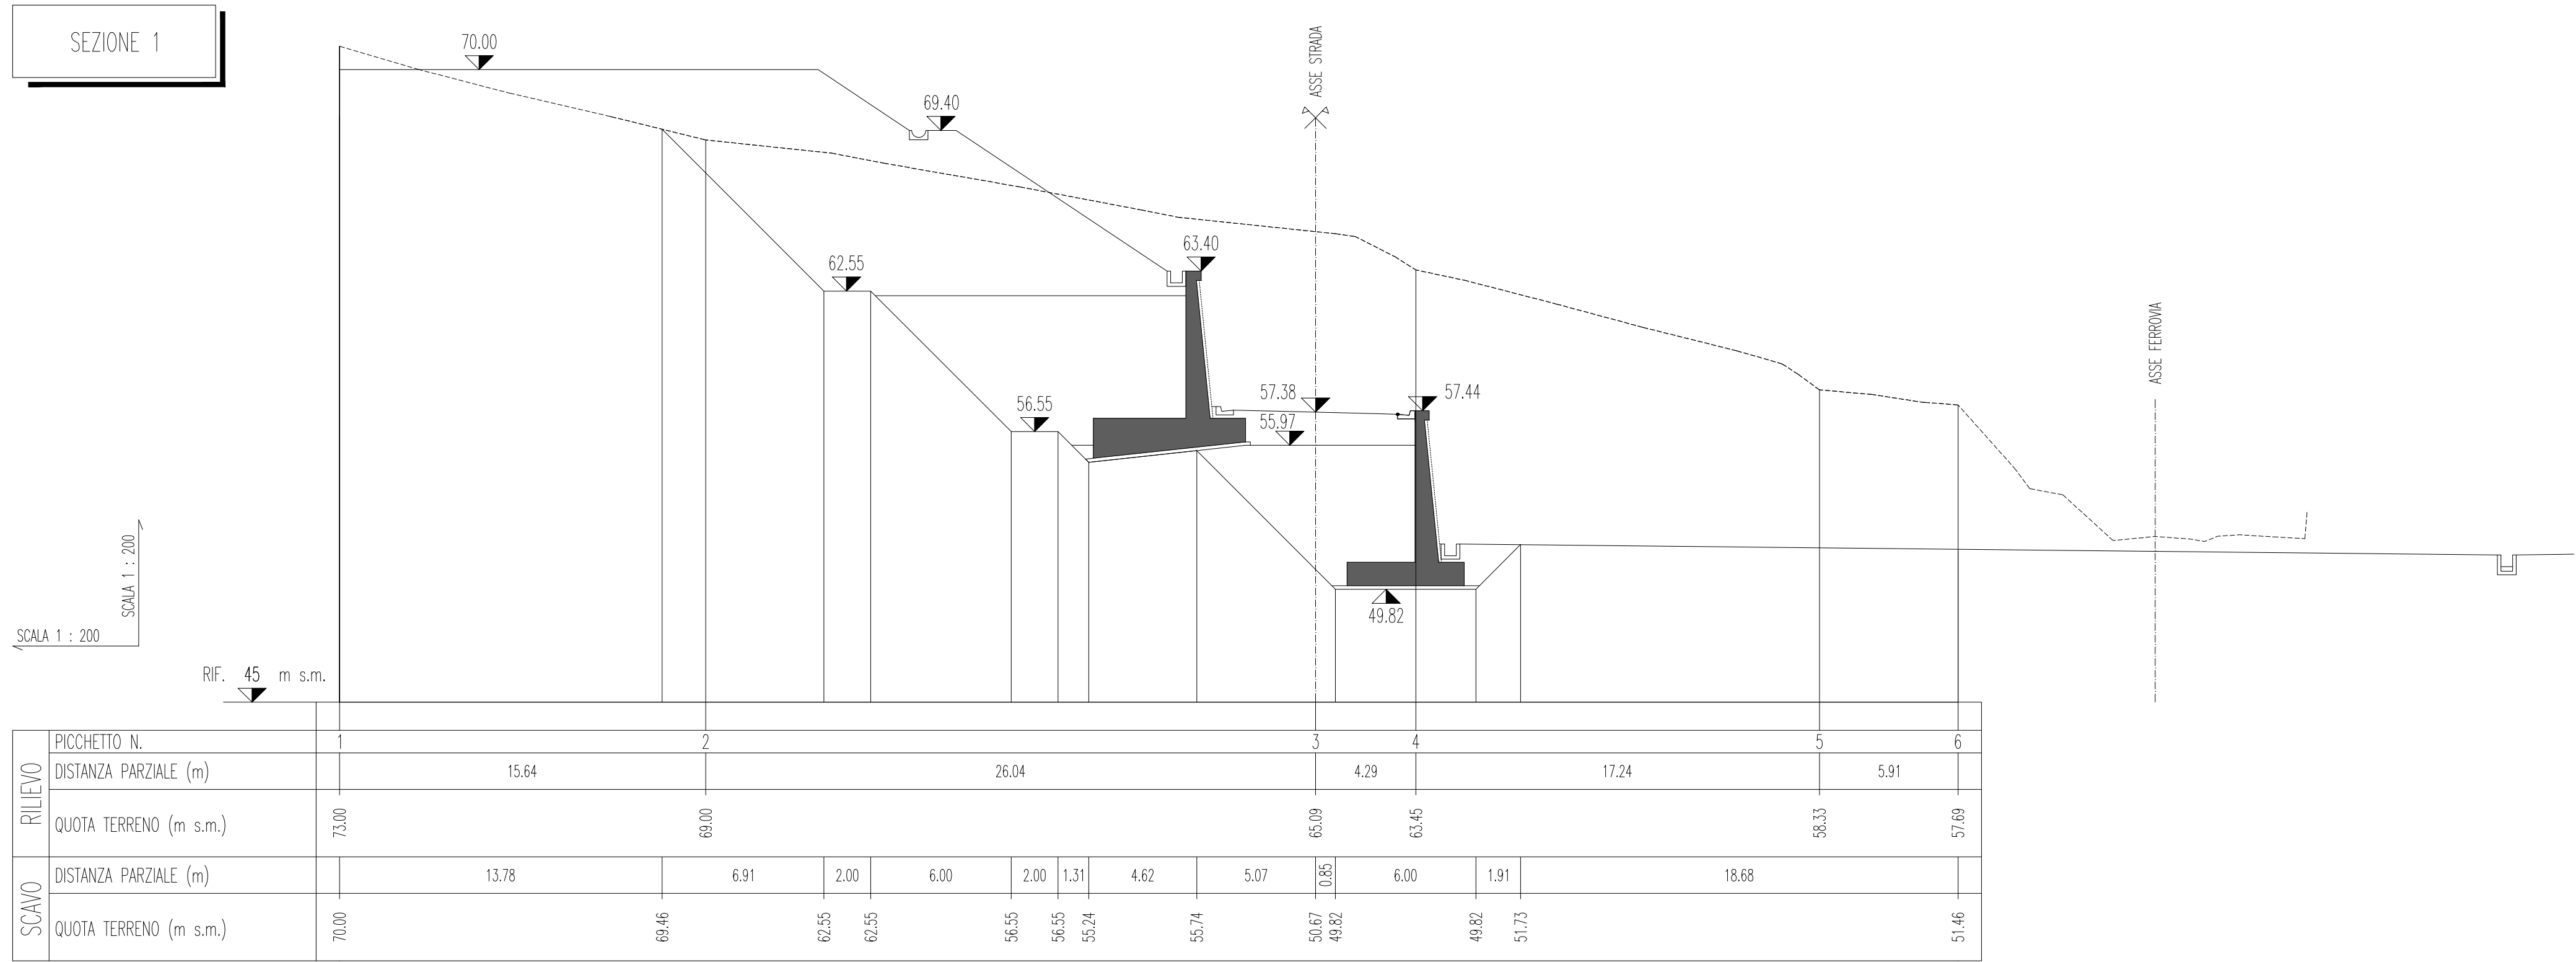


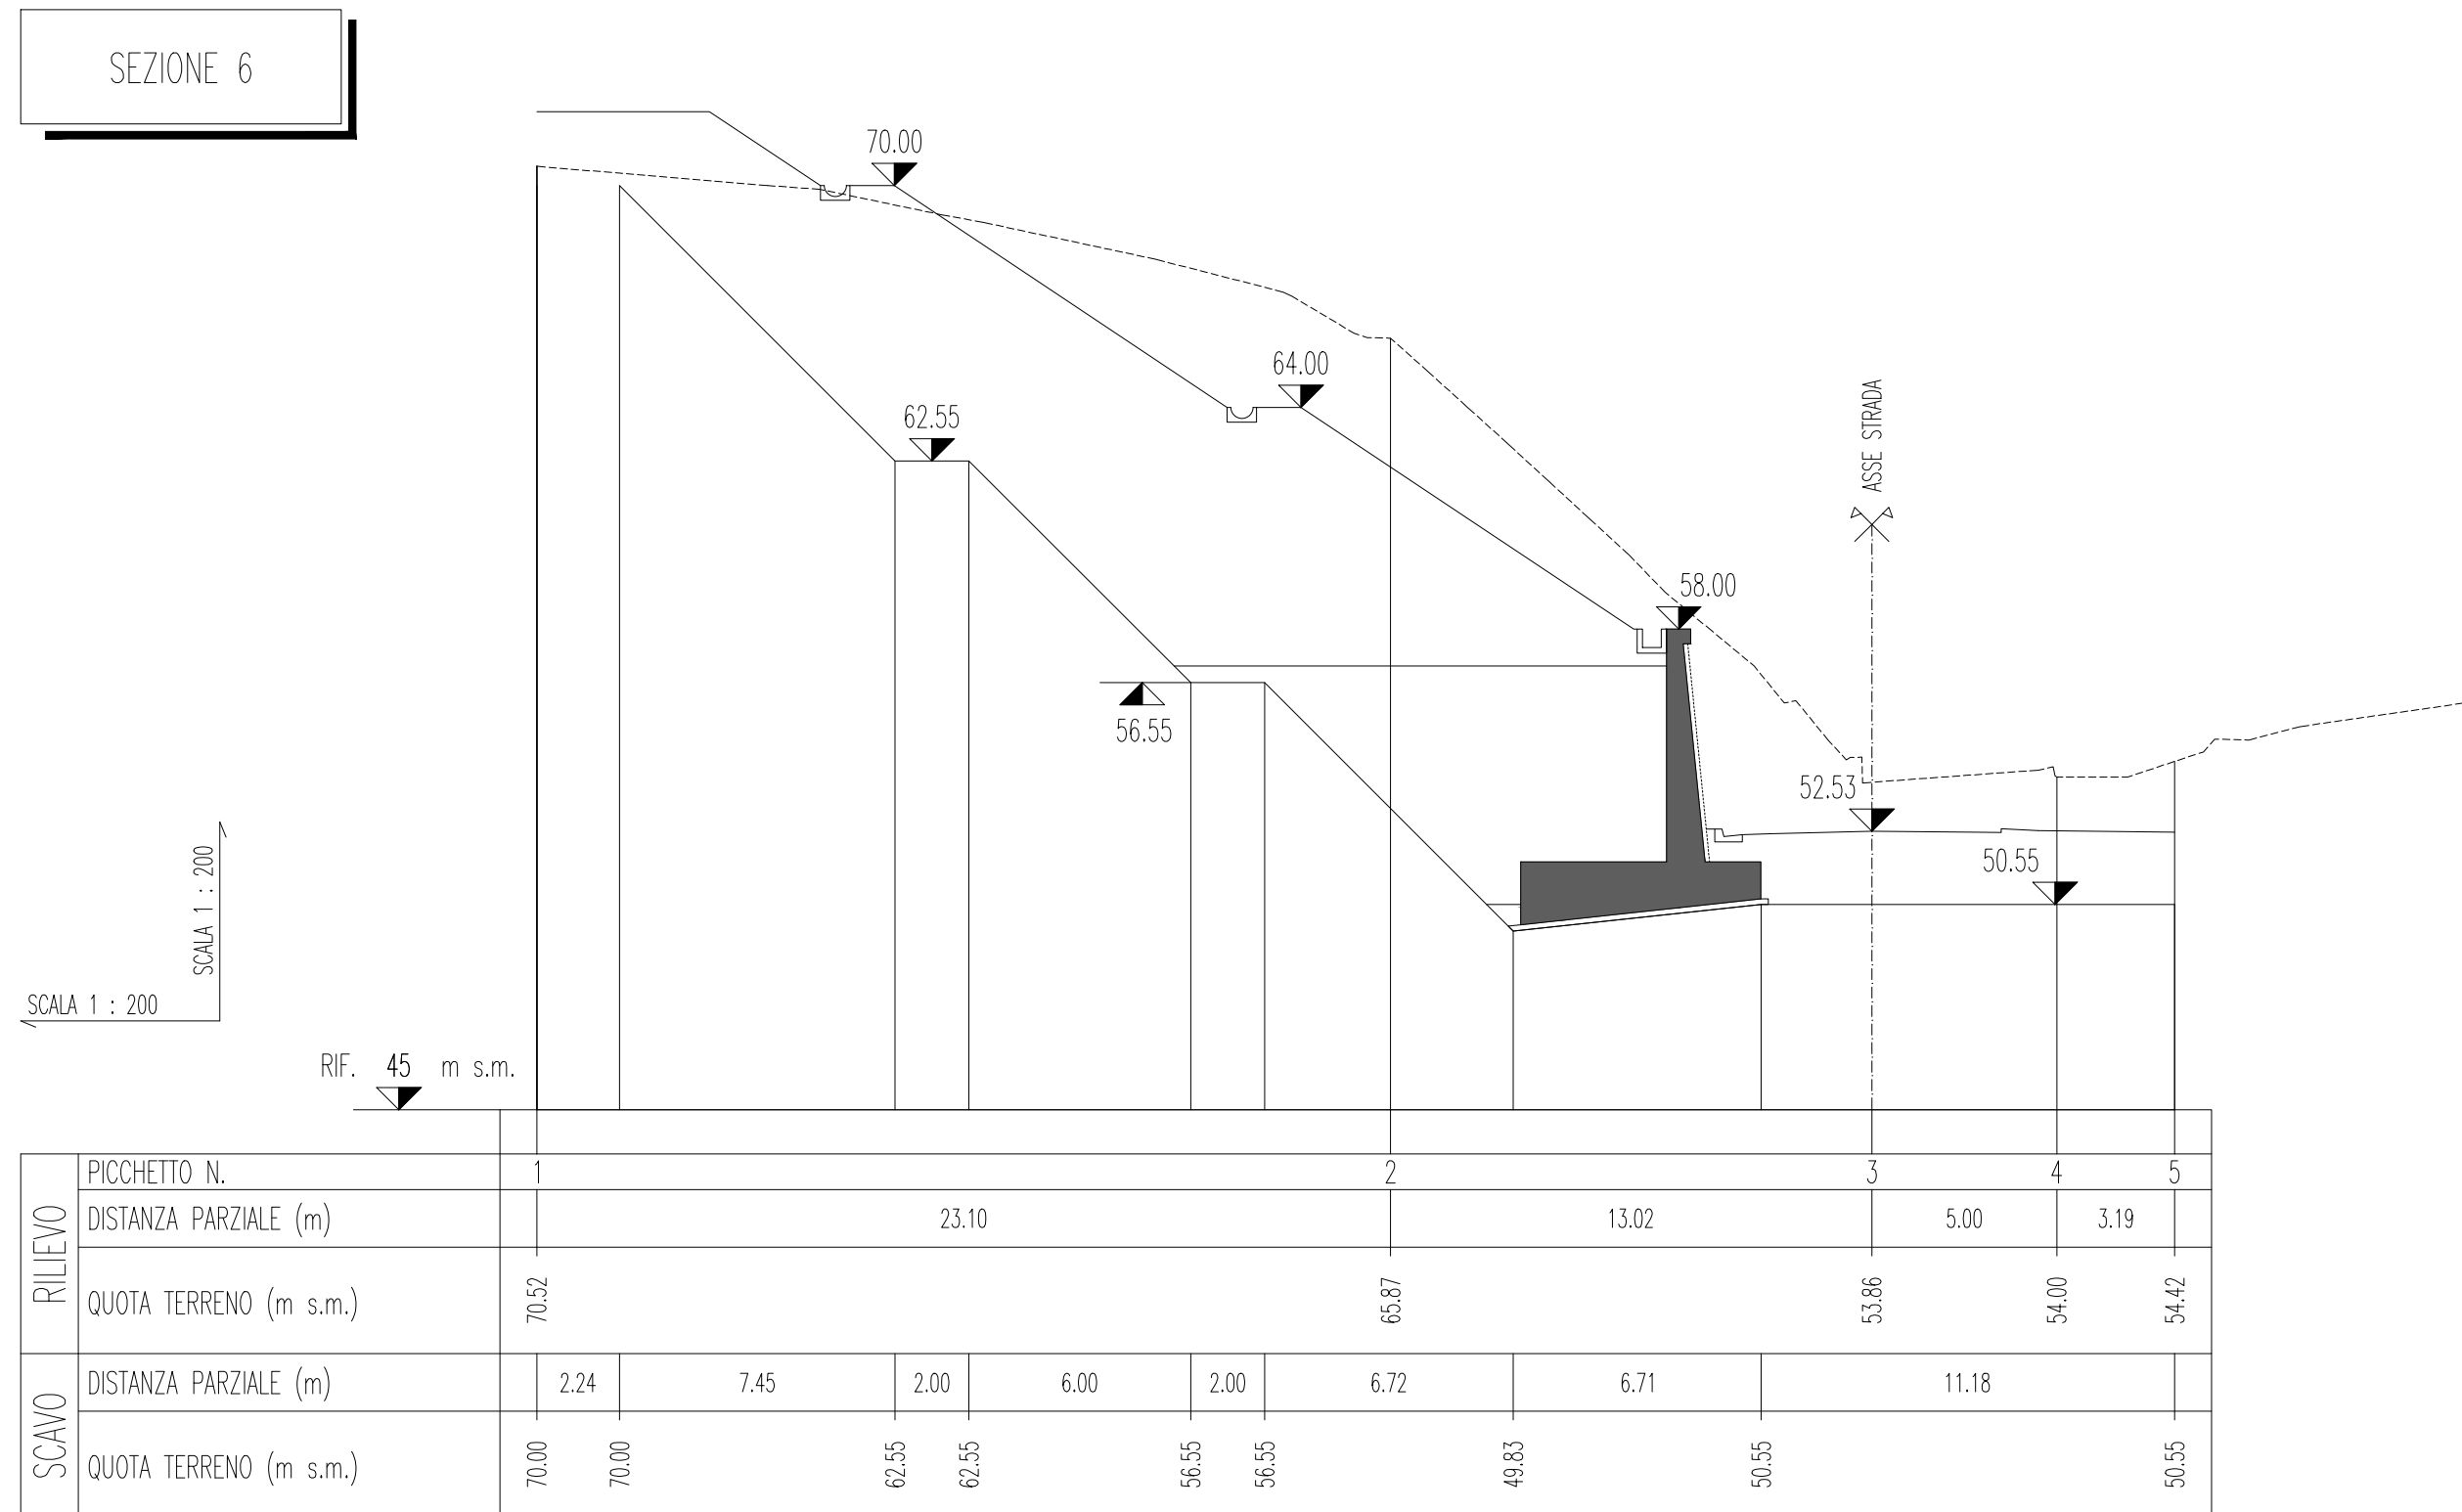

NOTA:
LE PROGRESSIVE INDICATE SONO RIFERITE
ALL'ASSE STRADALE DELLA WBS INF

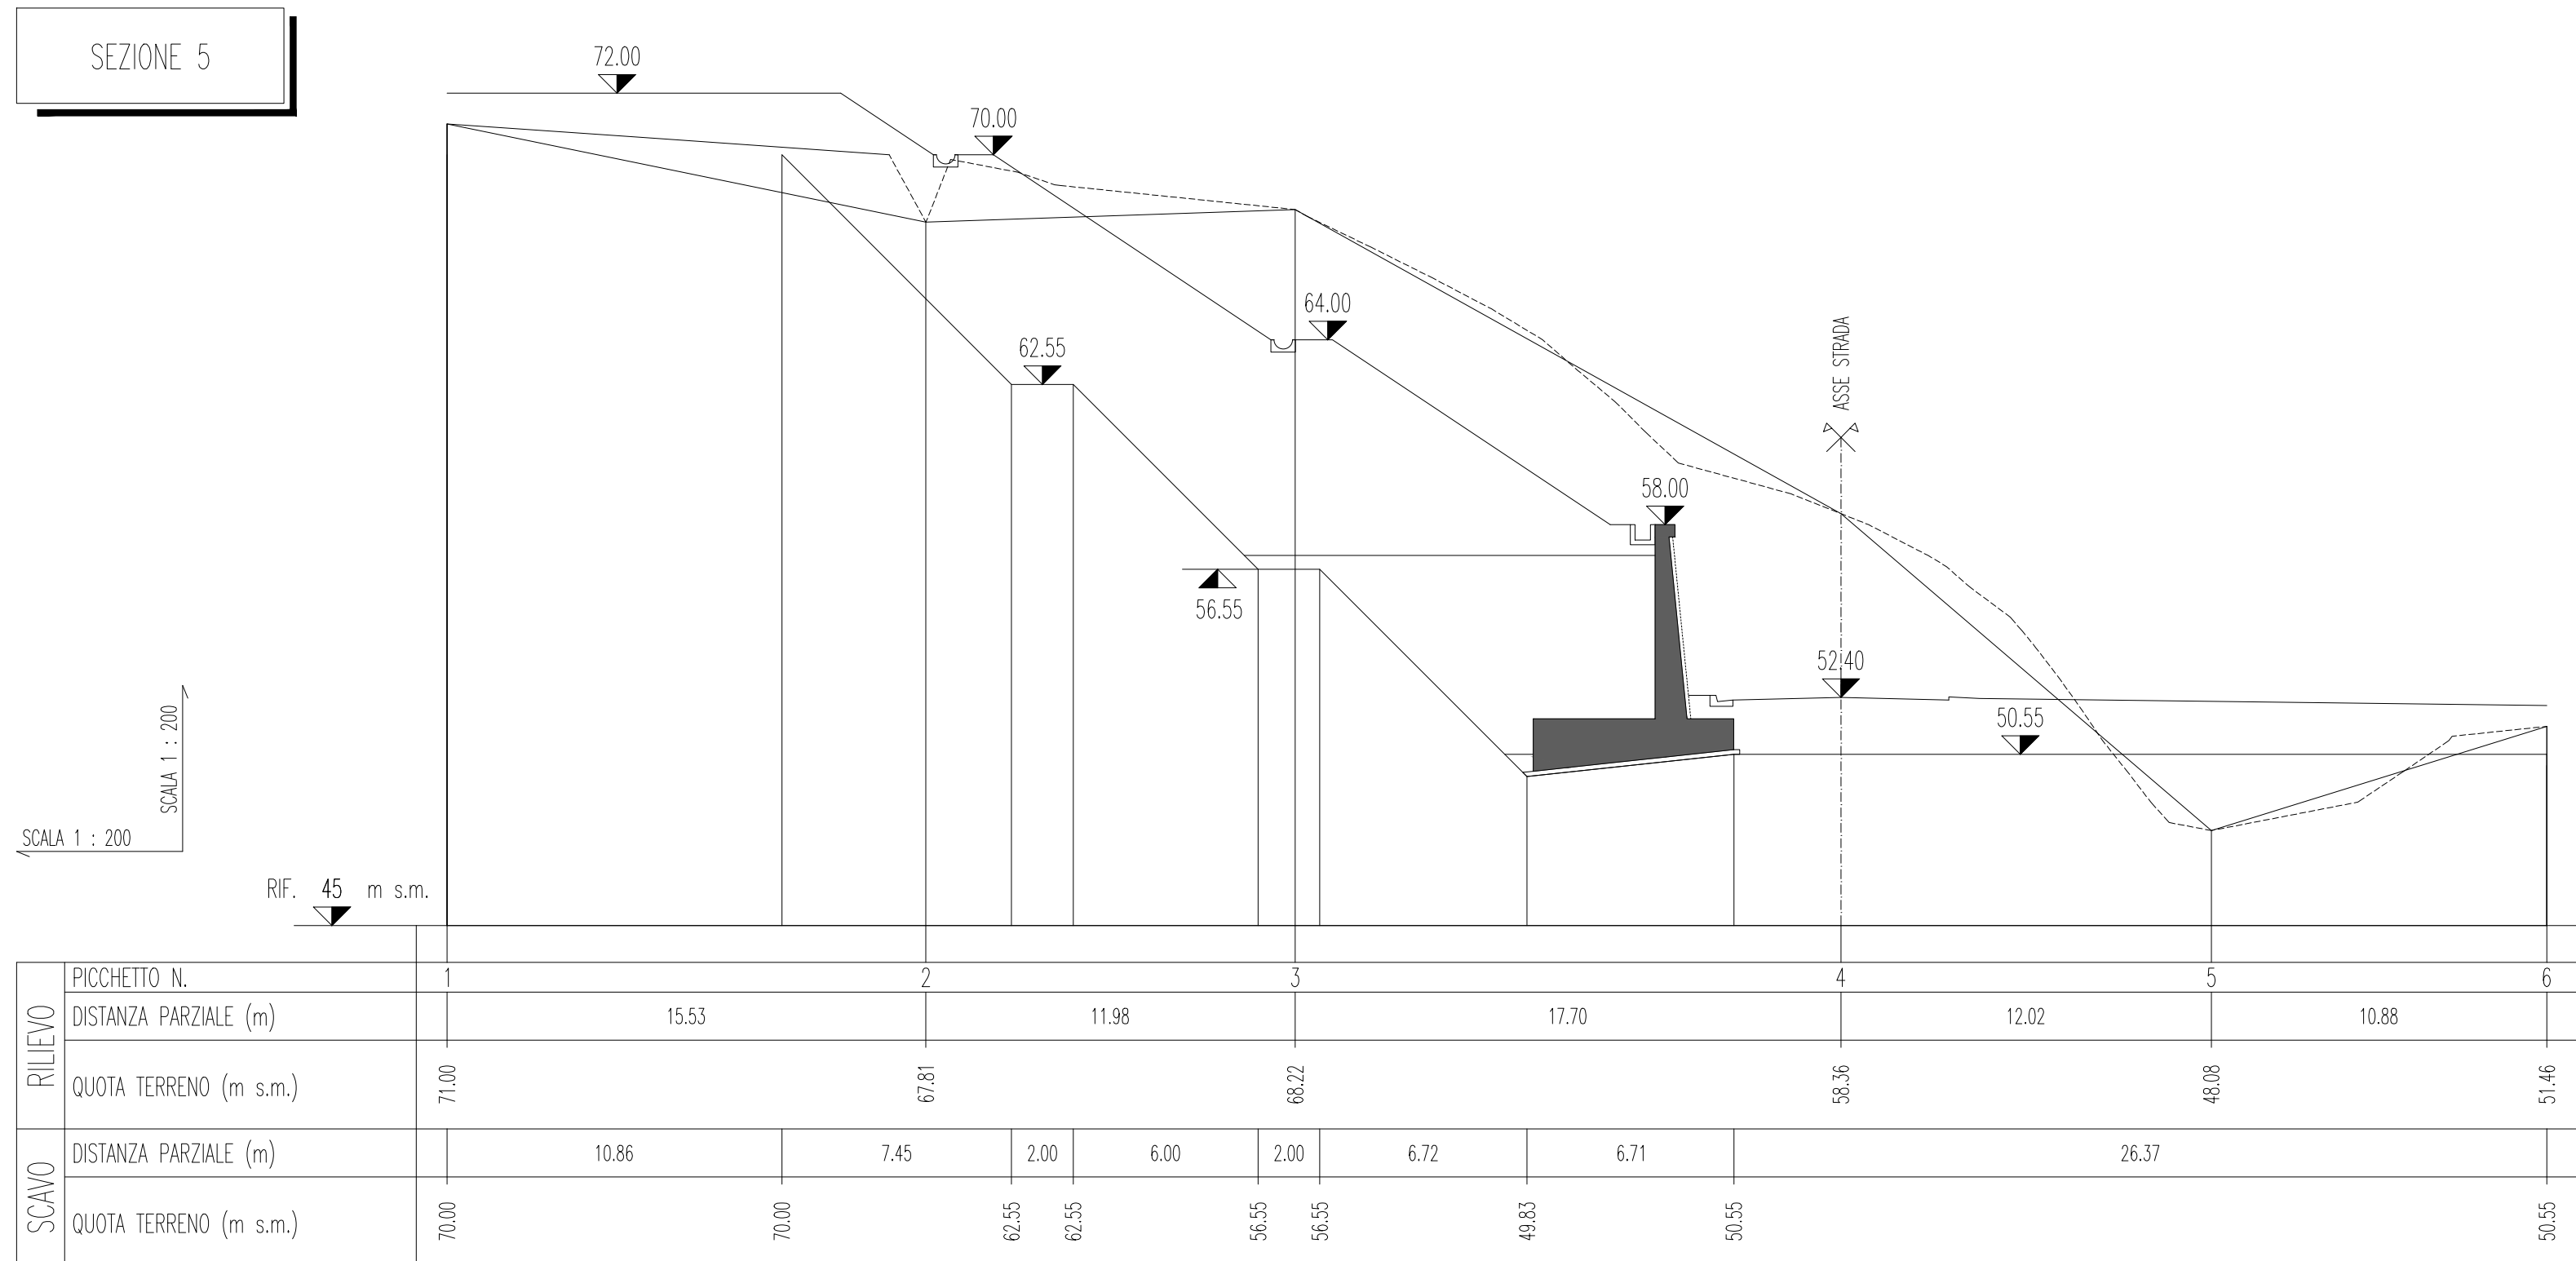

COMMITTENTE:

ALTA Sorveglianza:

GENERAL CONTRACTOR:

INFRASTRUTTURE FERROVIARIE STRATEGICHE DEFINITE DALLA
LEGGE OBIETTIVO N.443/01

TRATTA A.V.I.A.C. TERZO VALICO DEI GIOVI
PROGETTO DEFINITIVO

VAR0018 - Variante per la modifica del Piano Ferro del Bivio Fegino e Rilocalizzazione FA91
Trincea dalla Pk -0+333.00 alla Pk 0+437
Muro in sinistra di monte e valle tra Pk +211.848 e Pk +268.260
Sezioni di scavo

GENERAL CONTRACTOR	ITALFERR S.p.A.	SCALA:
Comitato Cociv Via N. Metro		1:200

COMMESSA	LOTTO	FASE	ENTE	TIPO DOC.	OPERAZIONE/OPERA	PROGR.	REV.
A301	01	D	CV	A9	TR110X	001	A

PROGETTAZIONE	Rev	Descrizione emissione	Redatto	Data	Verificato	Data	Progettista	Data	IL PROGETTISTA
AD0		Prima emissione	COCIV	29/11/2017	COCIV	29/11/2017	A. Mancarella	29/11/2017	

Nome File: A301A10.CVA637811-001-001-001
CUP: F81H2000000006