PROSPETTO MURO DI MONTE

SCALA 1:100

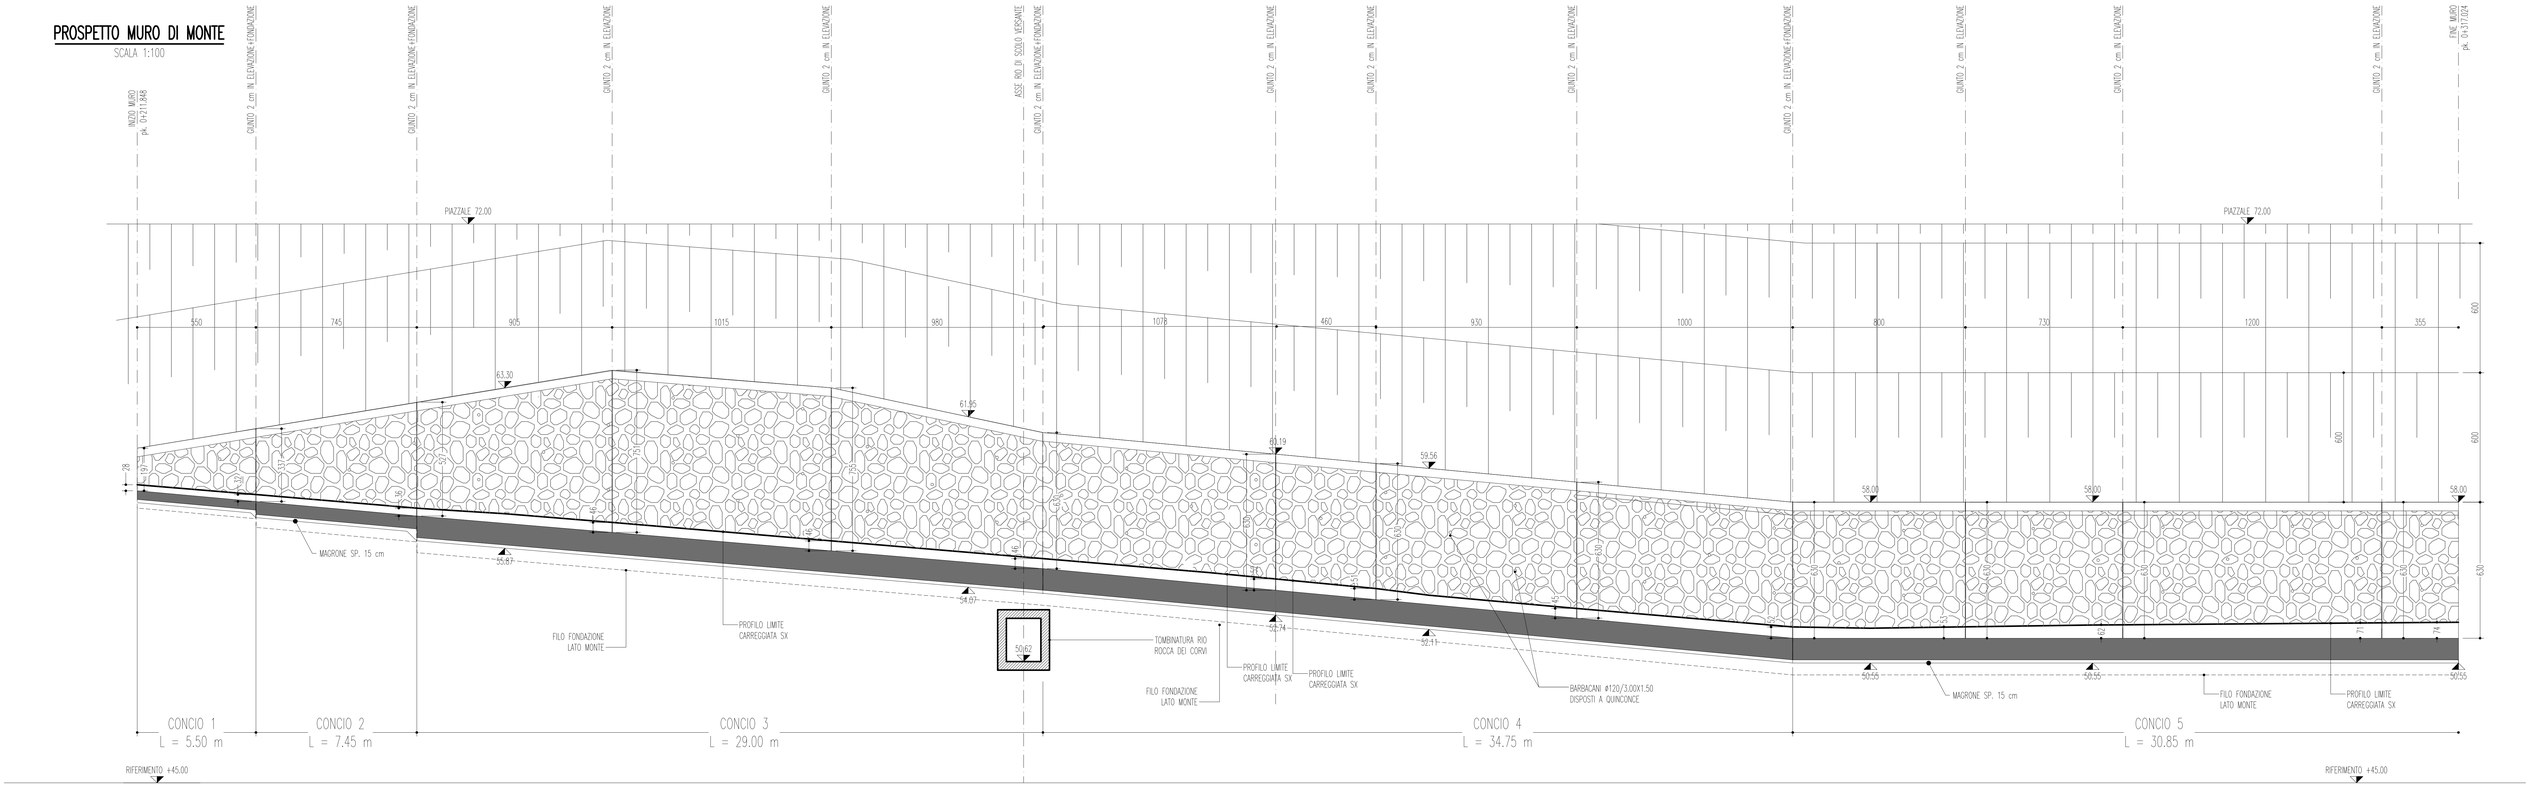

SEZIONE TIPO CONCIO 1

SCALA 1:50

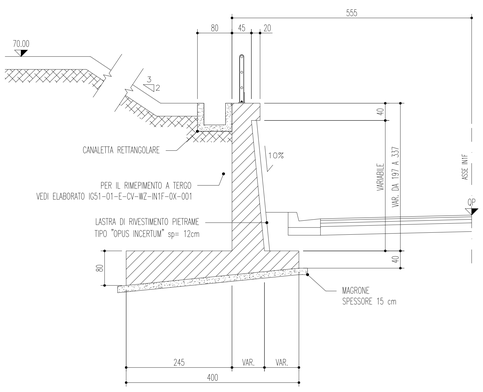

SEZIONE TIPO CONCIO 2

SCALA 1:50

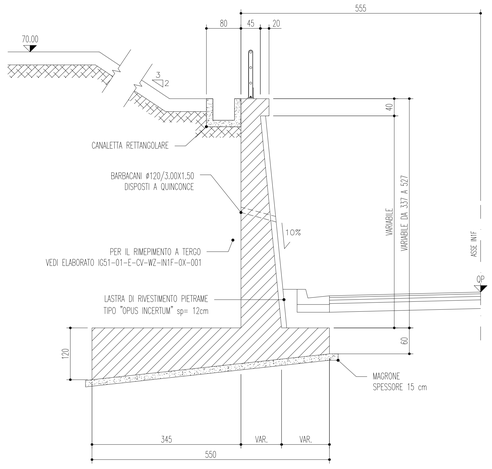

SEZIONE TIPO CONCIO 3

SCALA 1:50

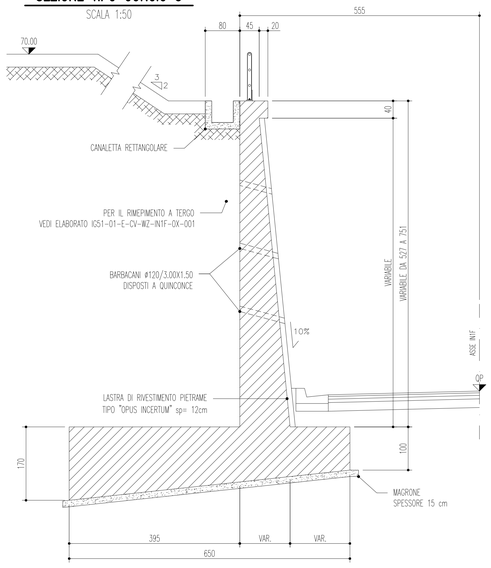

SEZIONE TIPO CONCIO 4-5

SCALA 1:50

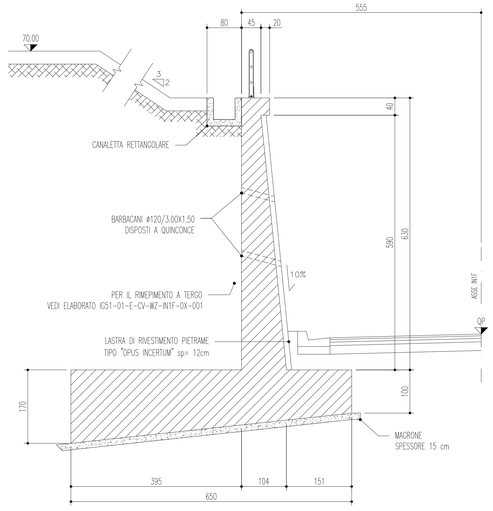

INCIDENZA

INCIDENZA: 90Kg/mc

TABELLA MATERIALI

CALCESTRUZZO (EN 206-1) :

PER MURI CONTRO TERRA: CLASSE di RESISTENZA: C32/40
PER MAGRONE: CLASSE di RESISTENZA: C12/15 (minimo 150 kg/m3 di cemento)
CLASSE di ESPOSIZIONE: XC2
CLASSE di CONSISTENZA: S3-S5

NOTA BENE: PER MATERIALI NON SPECIFICATI NELLA PRESENTE TAVOLA SI FACCIA RIFERIMENTO ALL'ELABORATO IG51-00-E-CV-TT-0C00-00-001 CARATTERISTICHE DEI MATERIALI E NOTE.

COMMITTENTE: RFI RETE FERROVIARIA ITALIANA – GRUPPO FERROVIE DELLO STATO ITALIANE

ALTA SORVEGLIANZA: ITALFERR – GRUPPO FERROVIE DELLO STATO ITALIANE

GENERAL CONTRACTOR: Consorzio Cociv – Consorzio Collegamenti Integrati Veloci

INFRASTRUTTURE FERROVIARIE STRATEGICHE DEFINITE DALLA LEGGE OBIETTIVO N.443/01

TRATTA A.V./A.C. TERZO VALICO DEI GIOVI
PROGETTO DEFINITIVO

VAR0018 - Variante per la modifica del Piano Ferro del Bivio Fegino e Rilocalizzazione FA91
Trincea dalla Pk -0+333.00 alla Pk 0+437
Muro in sinistra di monte e valle tra Pk +211.848 e Pk +268.260
Carpenteria: pianta-prospetto-sezioni - Tav. 2 di 2

GENERAL CONTRACTOR	ITALFERR S.p.A.	SCALA:
Consorzio Cociv, Ing. N. Maistro		VARIE

COMMESSA	LOTTO	FASE	ENTE	TIPO DOC.	OPERA/DISCIPLINA	PROGR.	REV.
A301	01	D	CV	AZ	TR1110X	005	A

PROGETTAZIONE

Rev.	Descrizione emissione	Redatto	Data	Verificato	Data	Progettista Integratore	Data	IL PROGETTISTA
A00	Prima emissione	COCIV	29/11/2017	COCIV	29/11/2017	A. Mancarella	29/11/2017	Dott. Ing. Nicola Maistro, Ordine Ingegneri Prov. TO n. 6271 R

n. Elab. | Nome File: A301-01-D-CV-AZ-TR11-0X-005-A00 | CUP: F81H92000000008

Scala di plot: 1: 1