



PIANTA
Scala: 1:100

FASE 1

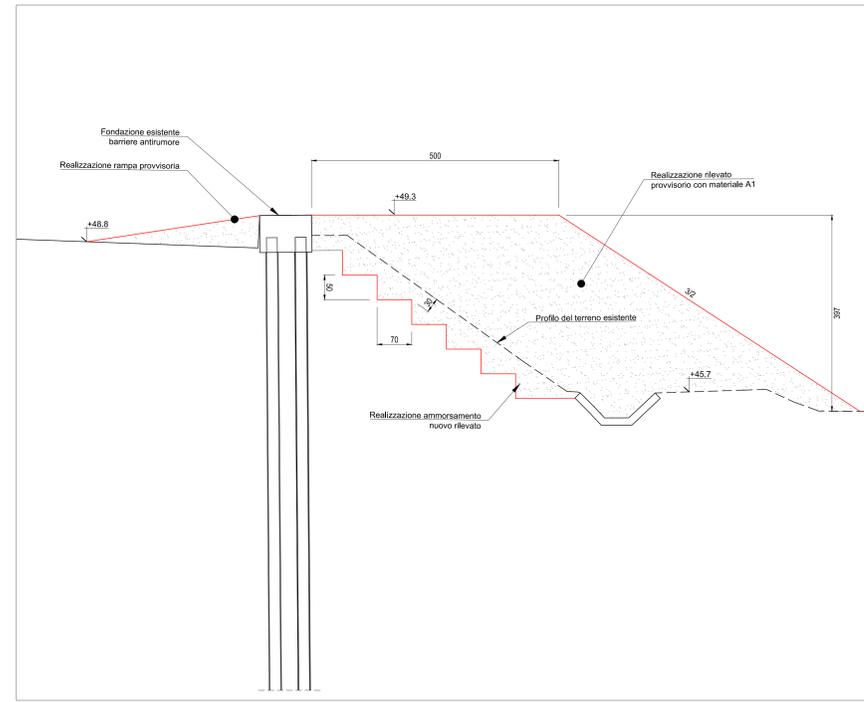

SEZIONE A-A
Scala: 1:50

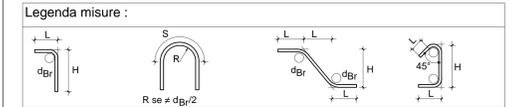


Diametro piegature d_{Br} :

\varnothing Barra < $\varnothing 20$	$d_{Br} = 4\varnothing$
\varnothing Barra $\varnothing 20 - \varnothing 26$	$d_{Br} = 7\varnothing$


Materiali:

CALCESTRUZZO PER MAGRONI	C12/15 - Rck ≥ 15 MPa classe minima di consistenza S3 rapporto A/C $\leq 0,85$ Classe di esposizione ambientale: X0
CALCESTRUZZO FONDAZIONI	C25/30 - Rck ≥ 30 MPa classe minima di consistenza S4 rapporto A/C $\leq 0,60$ Classe di esposizione ambientale: XC2
CALCESTRUZZO ELEVAZIONE	C32/40 - Rck ≥ 40 MPa classe minima di consistenza S4 rapporto A/C $\leq 0,50$ Classe di esposizione ambientale: XF1
CALCESTRUZZO CORDOLO DI TESTA PALI	C25/30 - Rck ≥ 30 MPa classe minima di consistenza S4 rapporto A/C $\leq 0,60$ Classe di esposizione ambientale: XC2
ACCIAIO per C.A. (barre $\leq \varnothing 30$)	B450C controllato in stabilimento saldabile
ACCIAIO PER PALI	Tipo S 355 JR

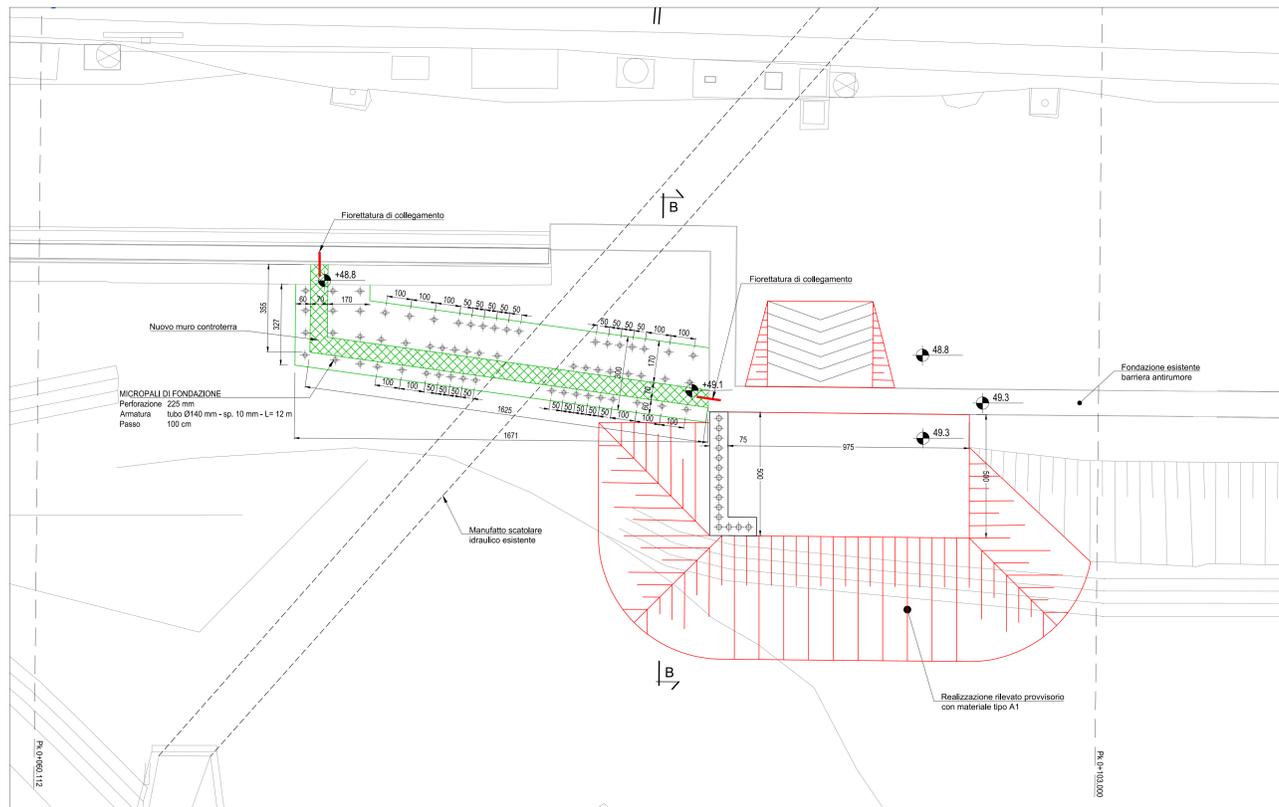

PIANTA
Scala: 1:100

FASE 2

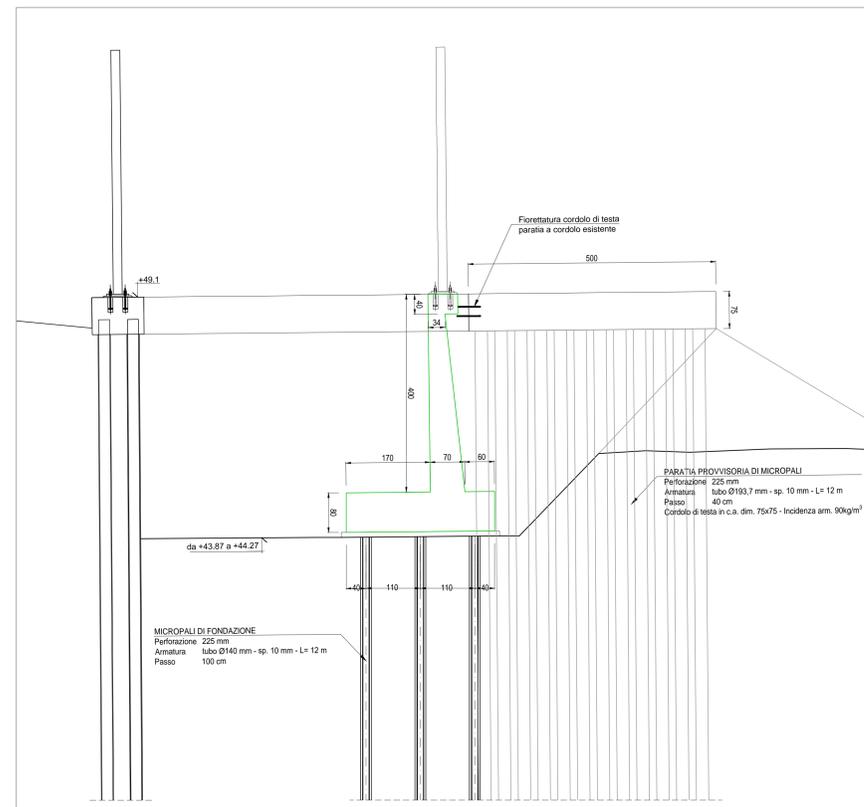

SEZIONE B-B
Scala: 1:50

- FASE 1
- Rimozione canalina idraulica di valle (tratto L \approx 23m)
 - Realizzazione rilevato provvisorio
 - Realizzazione paratia provvisoria di micropali
- FASE 2
- Scavo per realizzazione muro
 - Realizzazione muro su micropali
- INCIDENZA ARMATURE: 110 kg/m³

COMMITTENTE:

ALTA SORVEGLIANZA:

GENERAL CONTRACTOR:

INFRASTRUTTURE FERROVIARIE STRATEGICHE DEFINITE DALLA LEGGE OBIETTIVO N.443/01

TRATTA A.V./A.C. TERZO VALICO DEI GIOVI
PROGETTO DEFINITIVO

VAR0018 - Variante per la modifica del Piano Ferro del Bivio Fegino e Rilocalizzazione FA91
DOPPIO BIVIO FEGINO

Struttura
MURO IN C.A. AMPLIAMENTO AREA FERMACARRO - CARPENTERIA FASE 1

GENERAL CONTRACTOR: **Cociv** (Ing. M. Mezzari) | DIRETTORE LAVORI: | SCALA: 1:50

COMMESSA	LOTTO	FASE	ENTE	TIPO DOC.	OPERADISCIPLINA	PROGR.	REV.
A301	01	D	CV	BB	TR1105	001	A

PROGETTAZIONE

Rev.	Descrizione emissione	Redatto	Data	Verificato	Data	Progettista	Data
A00	Prima emissione	3BA s.r.l.	21/11/2017	COCIV	23/11/2017	A.Mancarella	23/11/2017

In. Elab. | Nome File: 23110105_001_11-16-01_A00 | CLP: FB1H2000000000