



PIANTA
Scala: 1:100

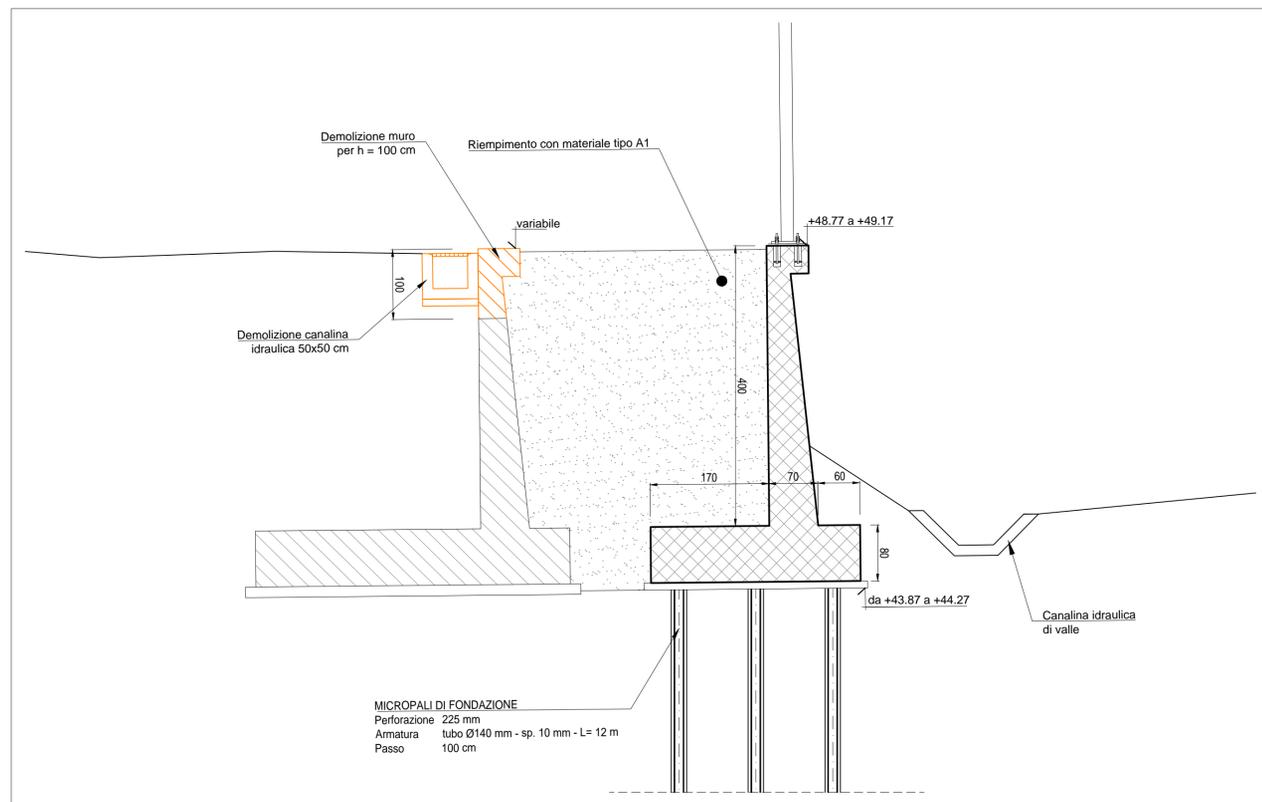


SEZIONE B-B
Scala: 1:50

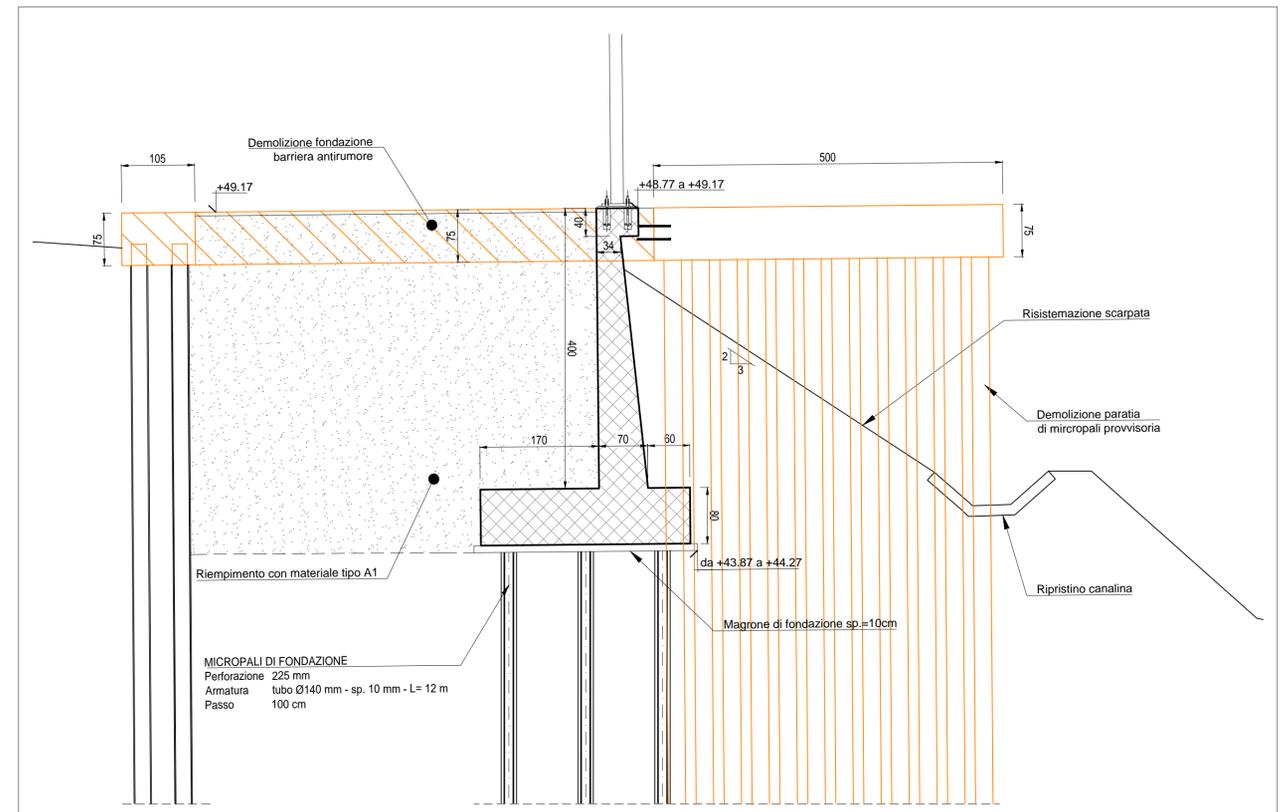

SEZIONE A-A
Scala: 1:50

Legenda misure :

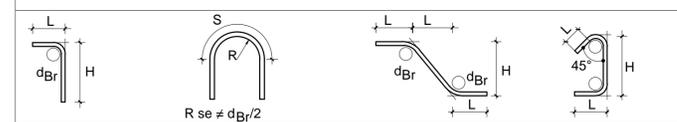

Diametro piegature d_{Br} :

\emptyset Barra < $\emptyset 20$	$d_{Br} = 4\emptyset$
\emptyset Barra $\emptyset 20 - \emptyset 26$	$d_{Br} = 7\emptyset$

Materiali:

CALCESTRUZZO PER MAGRONI	C12/15 - Rck ≥ 15 MPa classe minima di consistenza S3 rapporto A/C ≤ 0.65 Classe di esposizione ambientale: X0
CALCESTRUZZO FONDAZIONI	C25/30 - Rck ≥ 30 MPa classe minima di consistenza S4 rapporto A/C ≤ 0.60 Classe di esposizione ambientale: XC2
CALCESTRUZZO ELEVAZIONE	C32/40 - Rck ≥ 40 MPa classe minima di consistenza S4 rapporto A/C ≤ 0.50 Classe di esposizione ambientale: XF1
CALCESTRUZZO CORDOLO DI TESTA PALI	C25/30 - Rck ≥ 30 MPa classe minima di consistenza S4 rapporto A/C ≤ 0.60 Classe di esposizione ambientale: XC2
ACCIAIO per C.A. (barre $\leq \emptyset 30$)	B450C controllato in stabilimento saldabile
ACCIAIO PER PALI	Tipo S 355 JR

FASE 3

- Reinterro con materiale tipo A1
- Demolizione cordolo di fondazione esistente barriera antirumore
- Demolizione paratia di micropali provvisoria
- Ripristino canalina idraulica di valle

INCIDENZA ARMATURE: 110 kg/m³

COMMITTENTE: 
ALTA SORVEGLIANZA: 
GENERAL CONTRACTOR: 
INFRASTRUTTURE FERROVIARIE STRATEGICHE DEFINITE DALLA LEGGE OBIETTIVO N.443/01
TRATTA A.V./A.C. TERZO VALICO DEI GIOVI
PROGETTO DEFINITIVO
VAR0018 - Variante per la modifica del Piano Ferro del Bivio Fegino e Rilocazione FA91
DOPPIO BIVIO FEGINO
Strutture
MURO IN C.A. AMPLIAMENTO AREA FERMACARRO - CARPENTERIA FASE 2

GENERAL CONTRACTOR: **Cociv**
Ing. N. Meistro
DIRETTORE LAVORI:
SCALA:
Varie

COMMESSA: **A301** LOTTO: **01** FASE: **D** ENTE: **CV** TIPO DOC.: **BB** OPERA/DISCIPLINA: **TR1105** PROGR.: **002** REV.: **A**

Rev.	Descrizione emissione	Redatto	Data	Verificato	Data	Progettista Integratore	Data	IL PROGETTISTA
A00	Prima emissione	3BA s.r.l.	21/11/2017	COCIV	23/11/2017	A.Mancarella	23/11/2017	

Nome File: A301-01-D-CV-BB-TR11-05-002-A00
CUP: F81H200000006