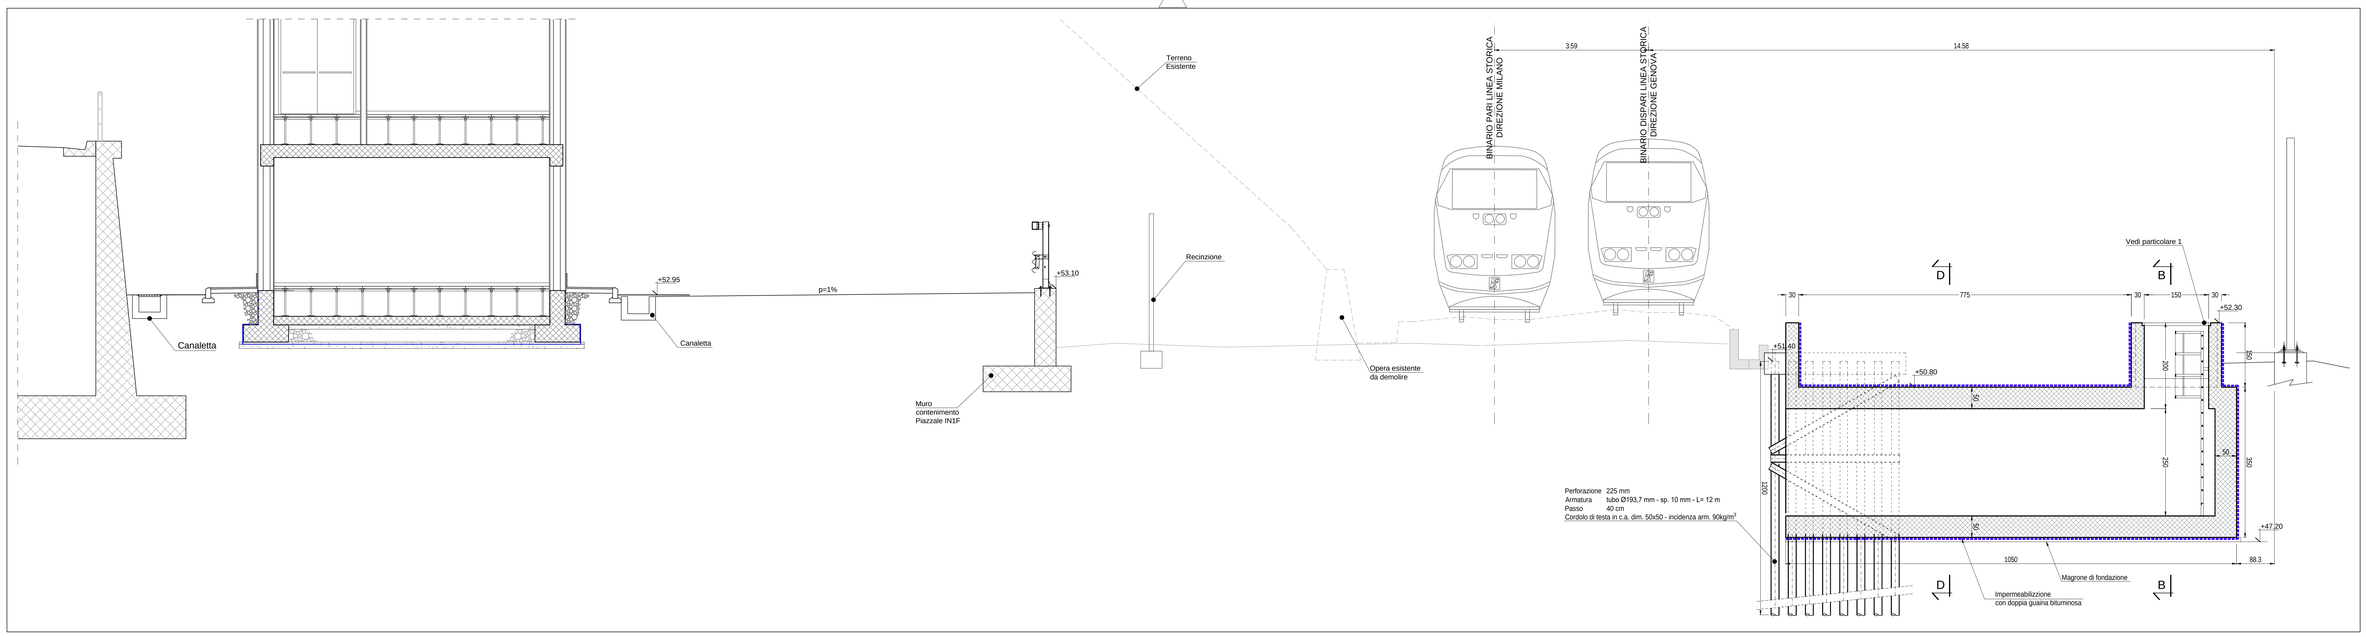

Sezione A-A
Scala: 1:50

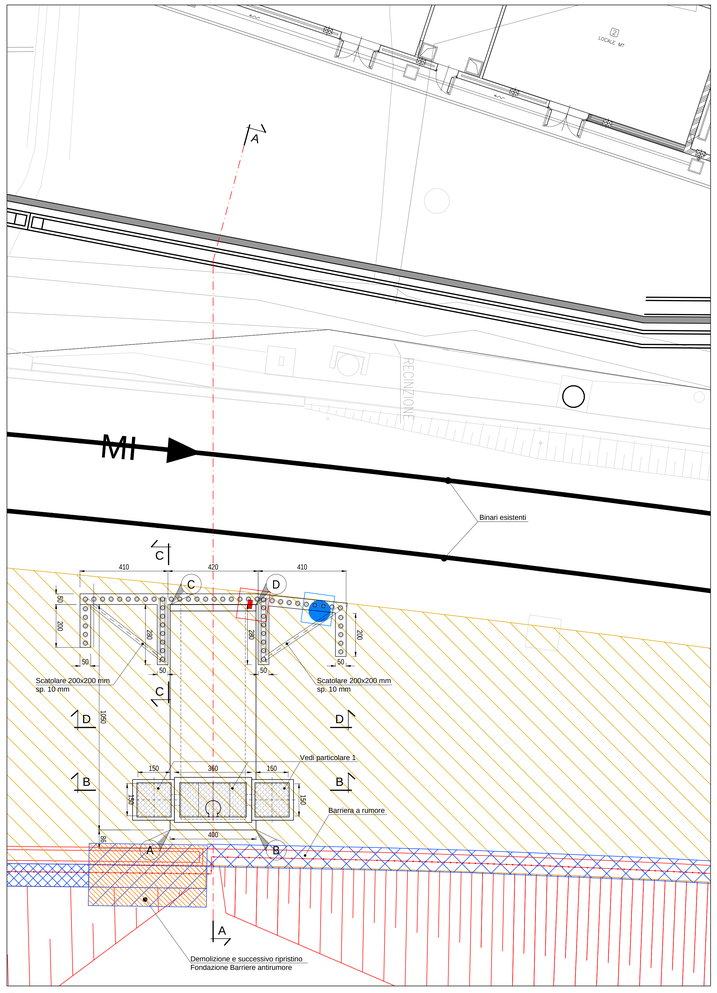

Pianta
Scala: 1:100

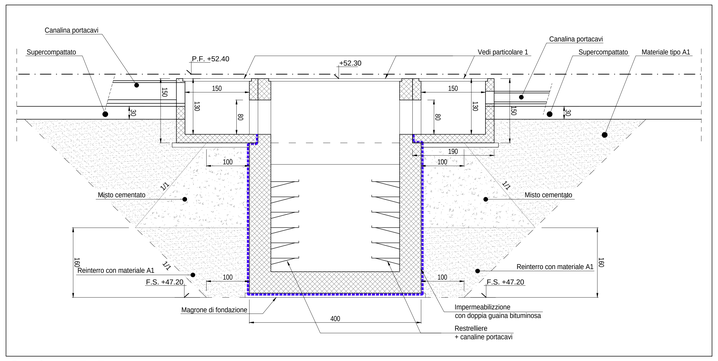

Sezione B-B
Scala: 1:50

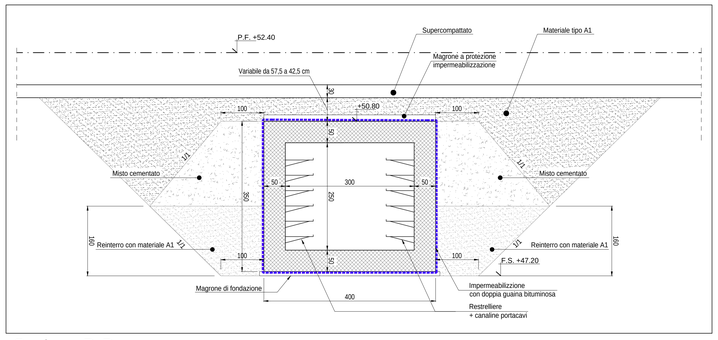

Sezione D-D
Scala: 1:50

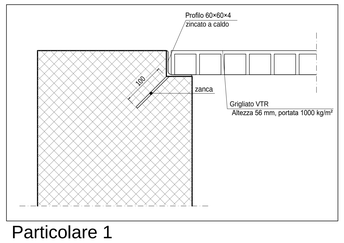

Particolare 1
Scala: 1:5

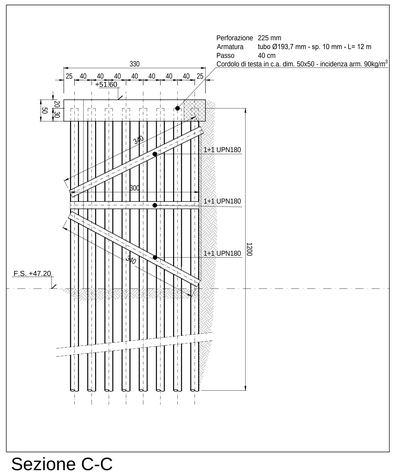

Sezione C-C
Scala: 1:50

COORDINATE GALLERIA TECNICA		
PUNTO	COORDINATA X	COORDINATA Y
A	53155.702	150471.696
B	53155.702	150475.696
C	53145.202	150471.696
D	53145.202	150475.496

INCIDENZA ARMATURE: 130 kg/m³

INTERVENTO DA ESEGUIRE IN MACROFASE 1
- Realizzazione micropali
- Realizzazione scavo di cantiere
- Demolizione fondazione superficiale barriere
- antirumore
- Realizzazione 1° tratto di galleria tecnica
- Reinterro del 1° tratto di galleria tecnica

Legenda misure :

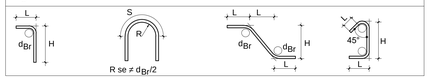

Diametro piegature d_{Br}:

Ø Barra	< Ø20	d_{Br} = 4Ø
Ø Barra	Ø20 - Ø26	d_{Br} = 7Ø

Materiali:

CALCESTRUZZO PER MAGRONI	C10/15 - Rck >=15 MPa classe minima di consistenza S3 rapporto A/C <=0.65 Classe di esposizione ambientale: X0
CALCESTRUZZO CORDOLO DI TESTA PALI	C25/30 - Rck >=30 MPa classe minima di consistenza S4 rapporto A/C <=0.60 Classe di esposizione ambientale: XC2
CALCESTRUZZO GALLERIA	C25/30 - Rck >=30 MPa classe minima di consistenza S4 rapporto A/C <=0.60 Classe di esposizione ambientale: XC2
ACCIAIO per C.A. (barre <Ø30)	B450C controllato in stabilimento saldabile
ACCIAIO PER CARPENTERIA METALLICA	Tipo S 275 JR
ACCIAIO PER PALI	Tipo S 275 JR

COMMITTENTE:

RFI RETE FERROVIARIA ITALIANA
GRUPPO FERROVIE DELLO STATO ITALIANE

ALTA SORVEGLIANZA:

ITALFERR
GRUPPO FERROVIE DELLO STATO ITALIANE

GENERAL CONTRACTOR:

Consorzio Cociv Collegamenti Integrali Veloci

INFRASTRUTTURE FERROVIARIE STRATEGICHE DEFINITE DALLA LEGGE OBIETTIVO N.443/01

TRATTA A.V./A.C. TERZO VALICO DEI GIOVI
PROGETTO DEFINITIVO

VAR0018 - Variante per la modifica del Piano Ferro del Bivio Fegino e Rilocalizzazione FA91
DOPPIO BIVIO FEGINO - GALLERIA TECNICA
Strutture
GALLERIA TECNICA - CARPENTERIA MACROFASE 1

GENERAL CONTRACTOR	DIRETTORE LAVORI	SCALA:
Consorzio Cociv Ing. N. Metstro		VARIE

COMMESSA	LOTTO	FASE	ENTE	TIPO DOC.	OPERA/DISCIPLINA	PROGR.	REV.
A301	01	D	CV	BZ	TR110X	001	A

PROGETTAZIONE

Rev.	Descrizione emissione	Redatto	Data	Verificato	Data	Progettista Integratore	Data	IL PROGETTISTA
A00	Prima emissione	3BA s.r.l.	21/11/2017	COCIV	23/11/2017	A.Mancarella	23/11/2017	Dott. Ing. A.Mancarella Ordine Ingegneri Prov. TO n. 6271 B

n. Elab.

Nome File: A301-01-D-CV-BZ-TR11-0X-001-A00
CUP: F81H92000000008

Scala di plot: 1: 1