




Sezione A-A  
Scala: 1:50

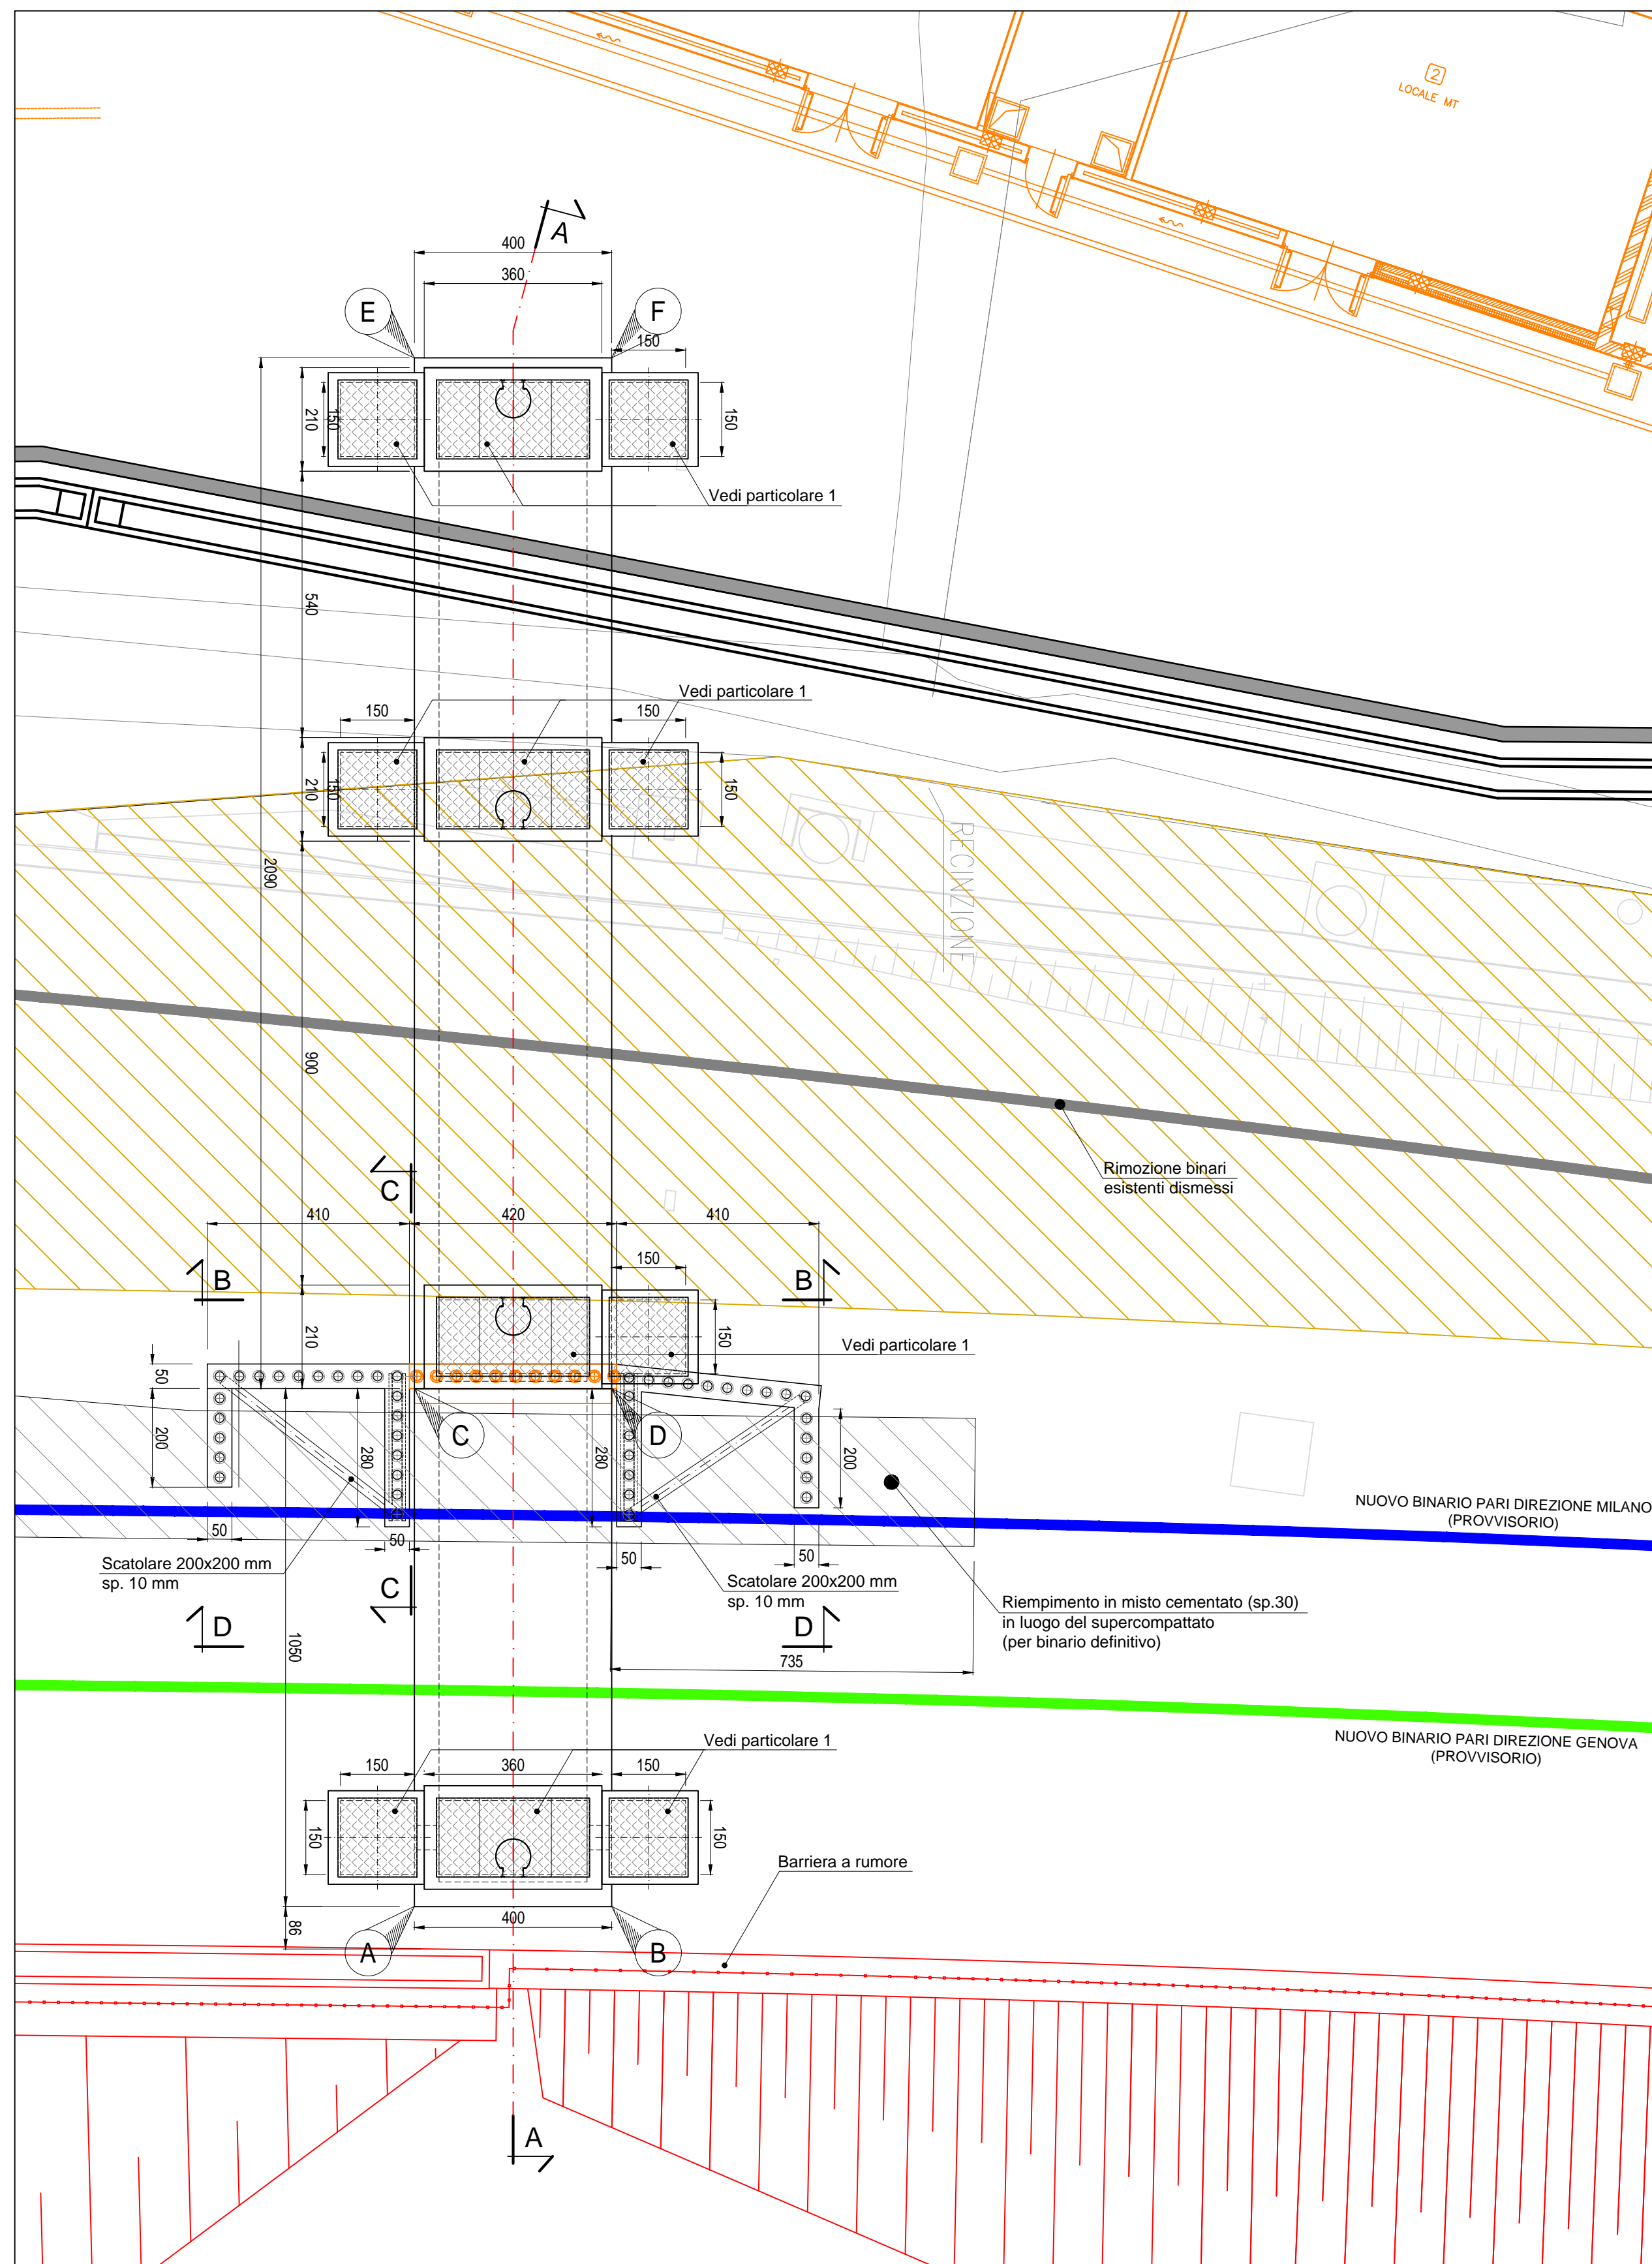


Pianta  
Scala: 1:100

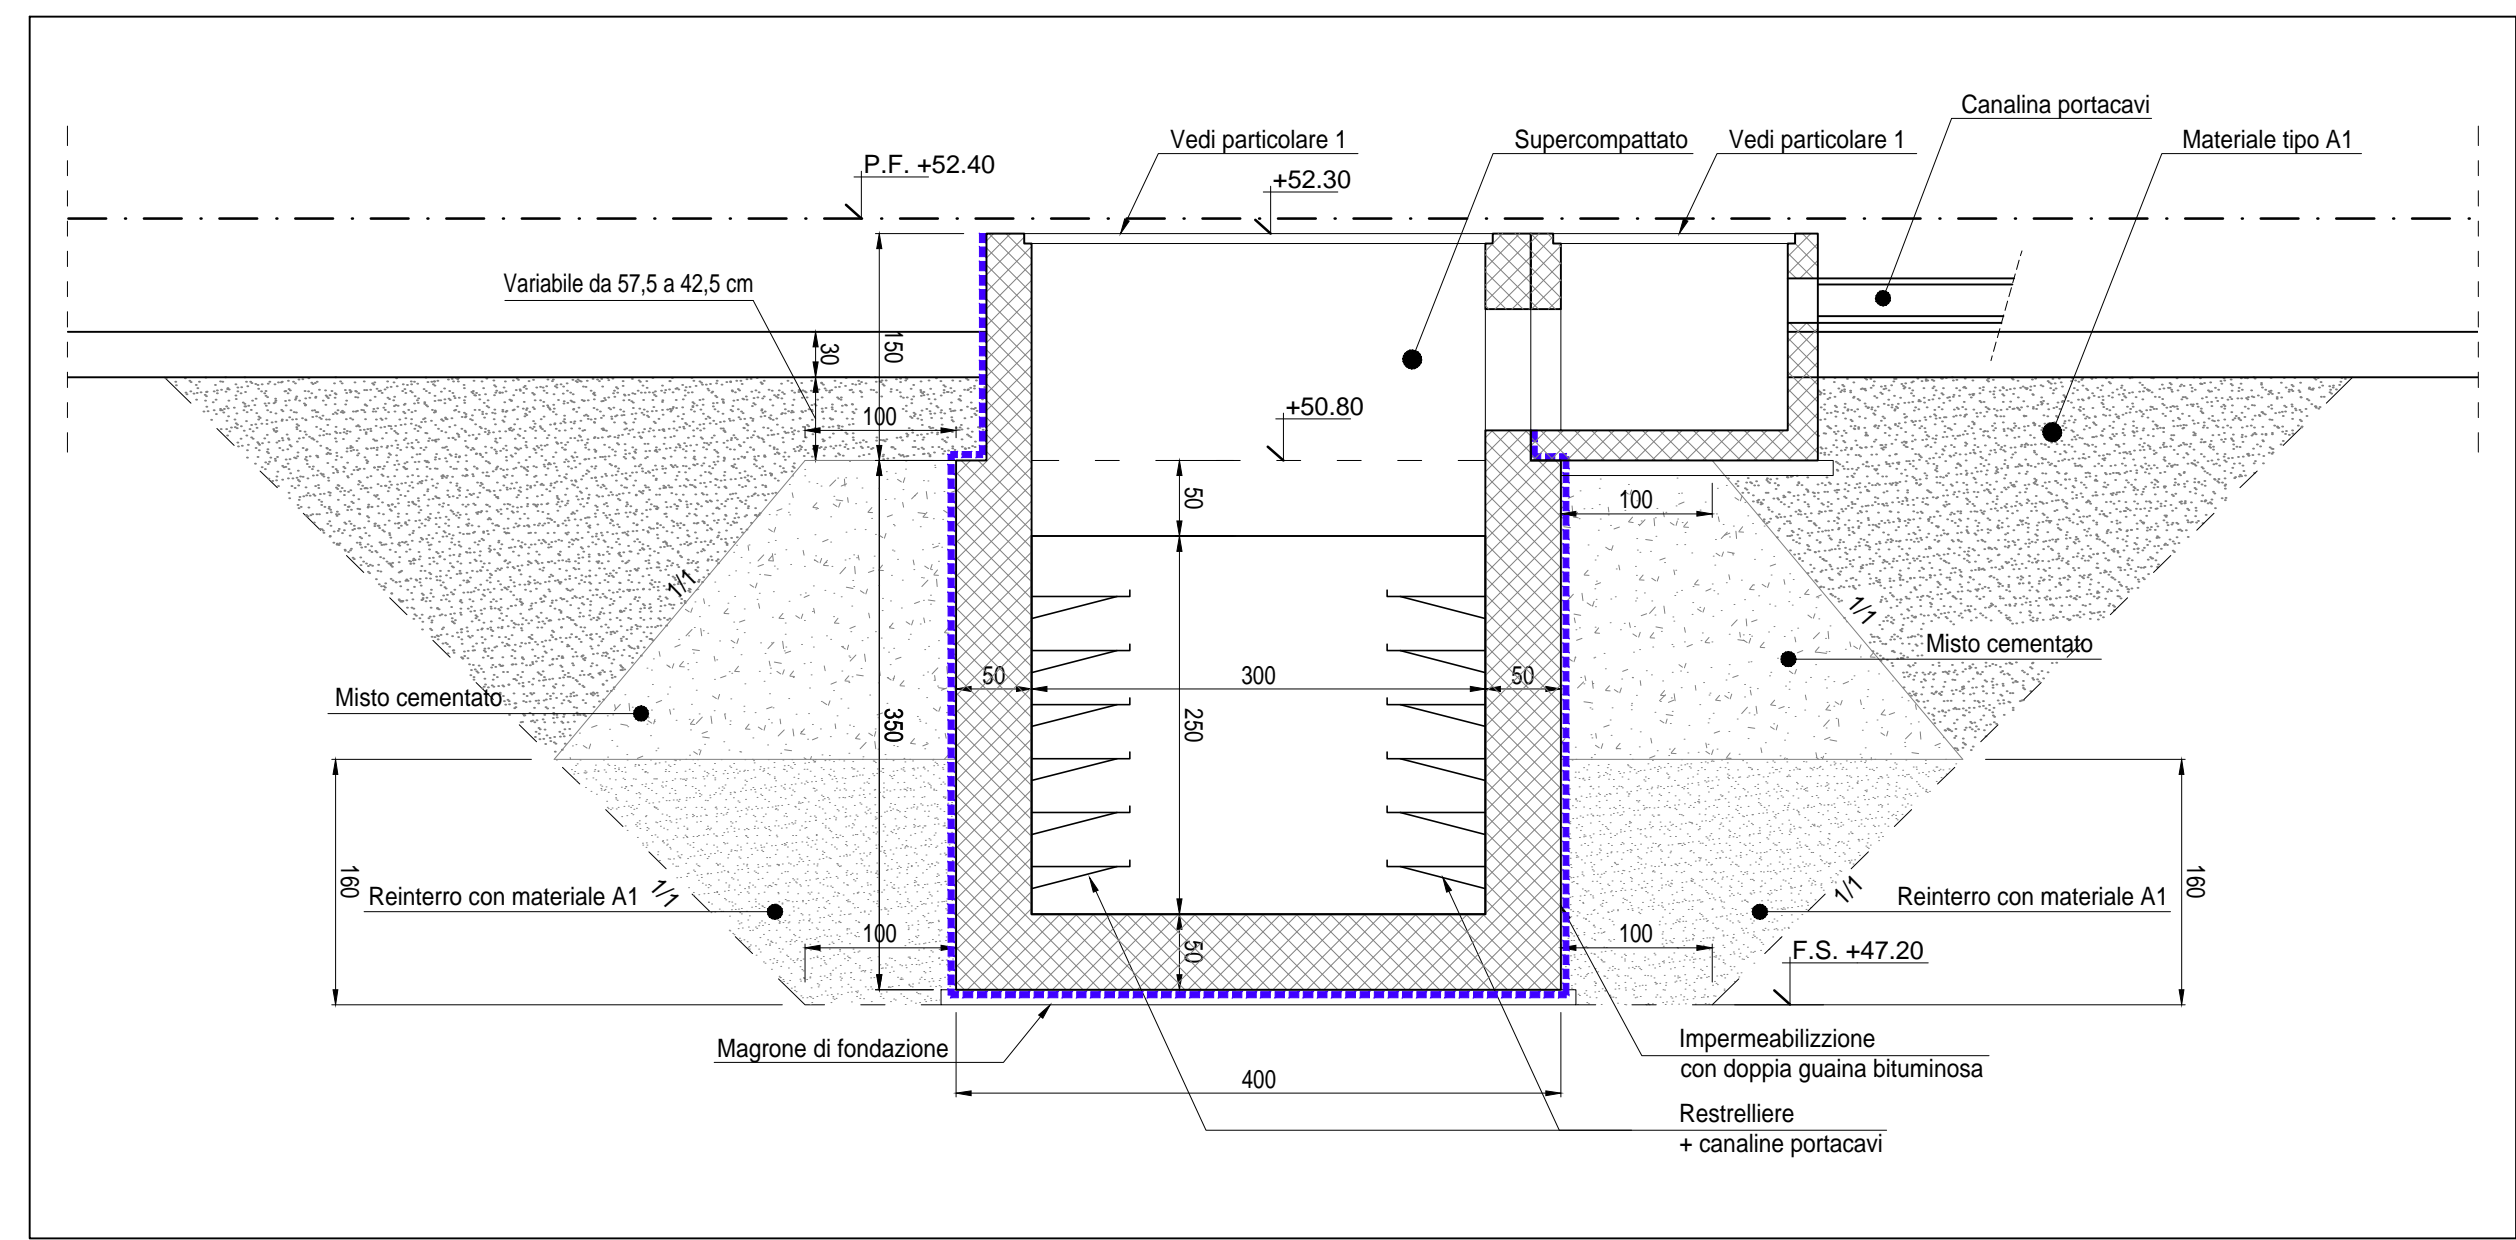


Sezione B-B  
Scala: 1:50

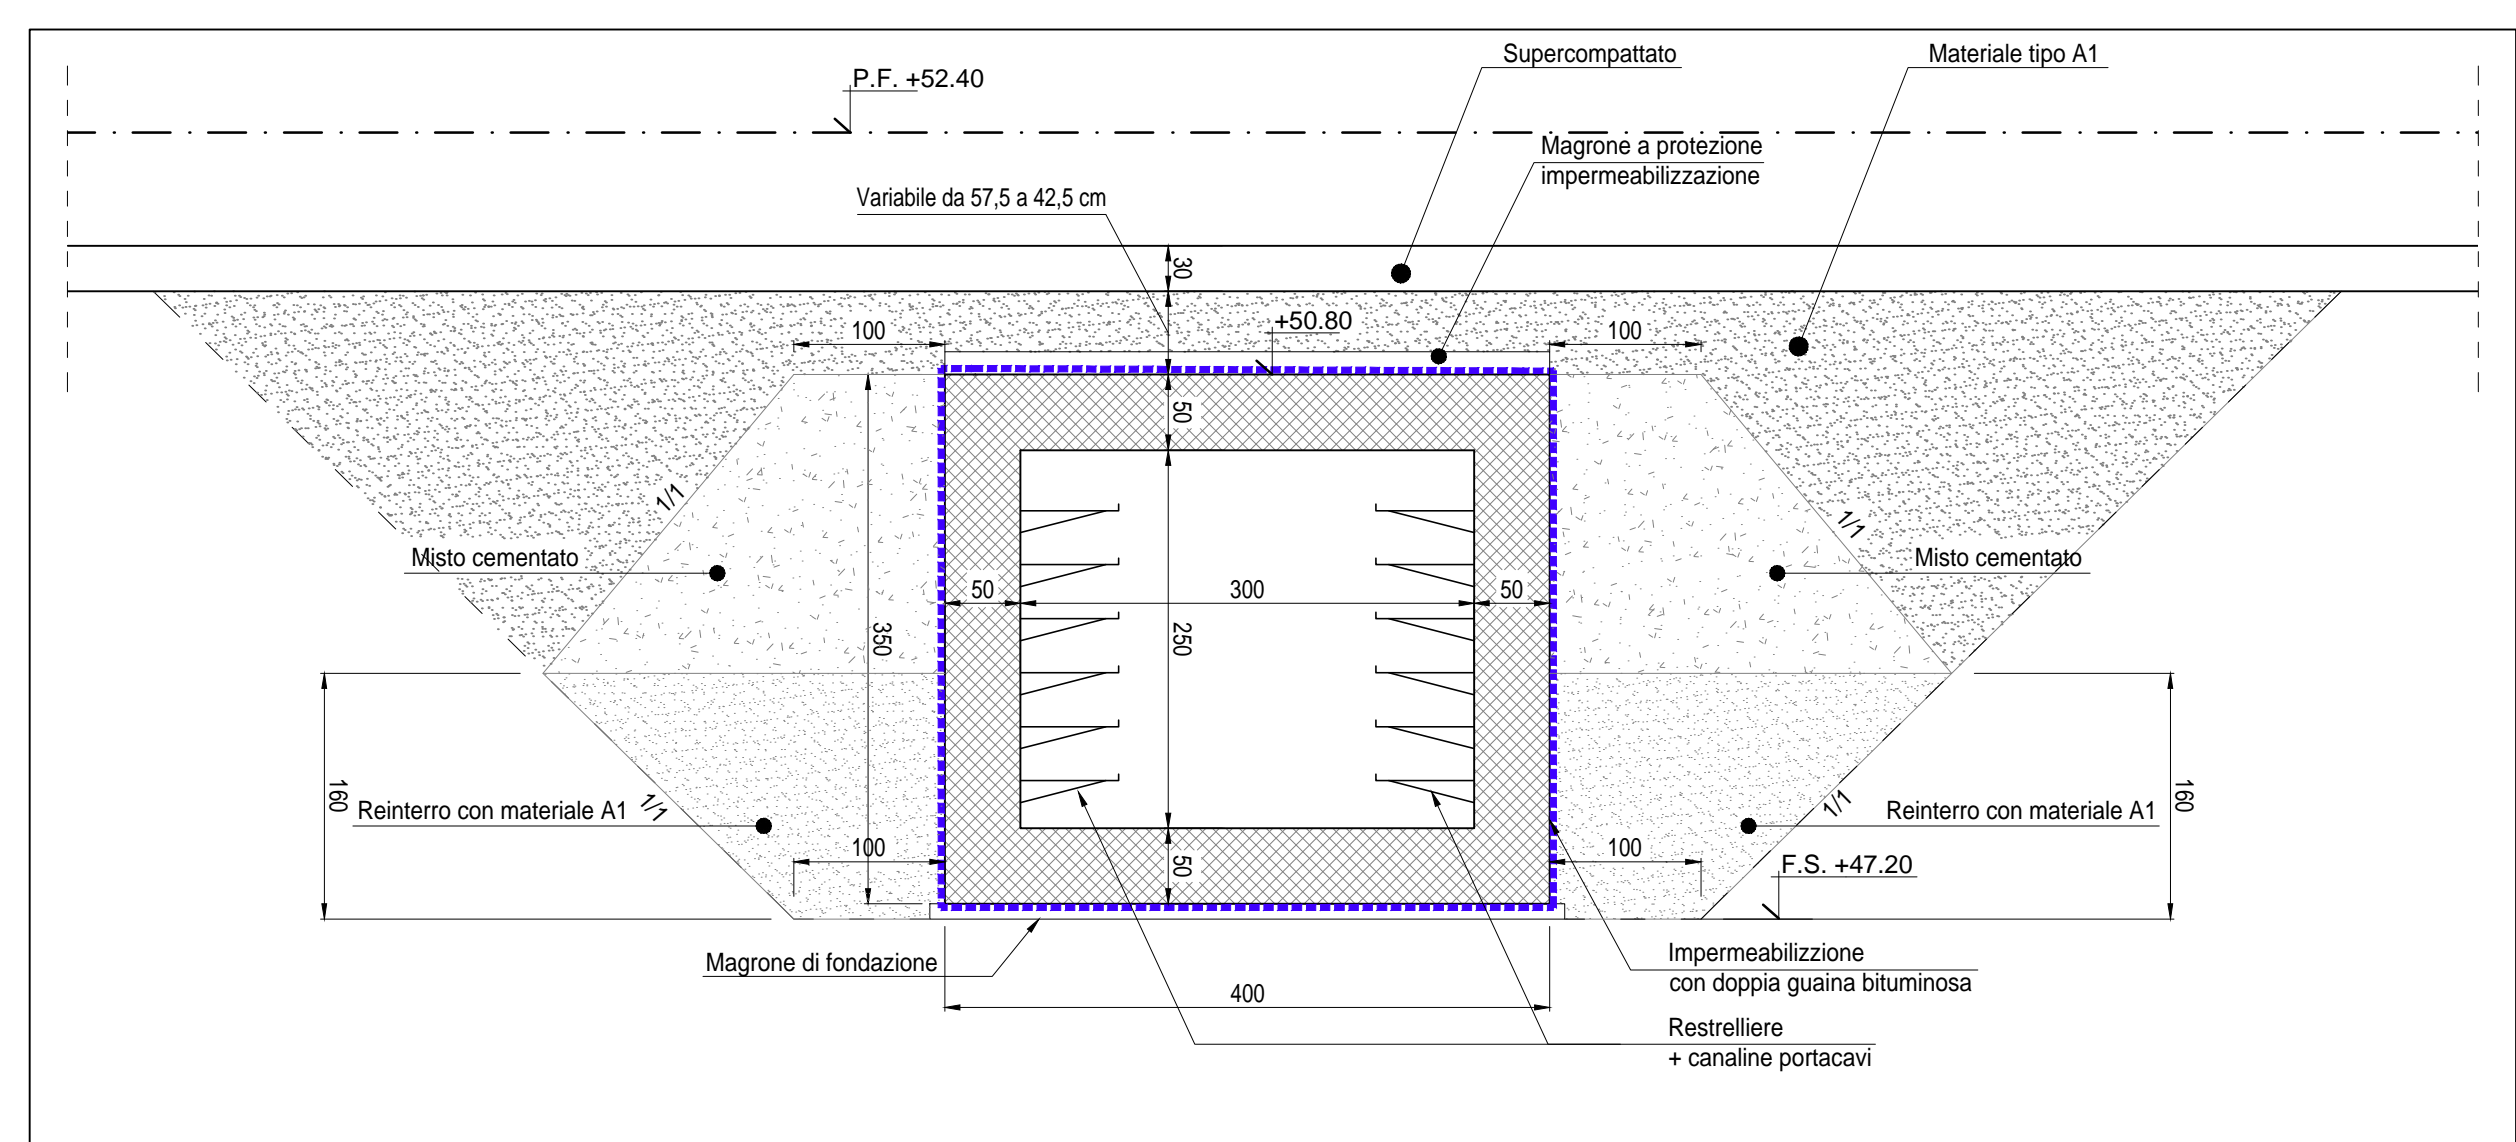


Sezione D-D  
Scala: 1:50

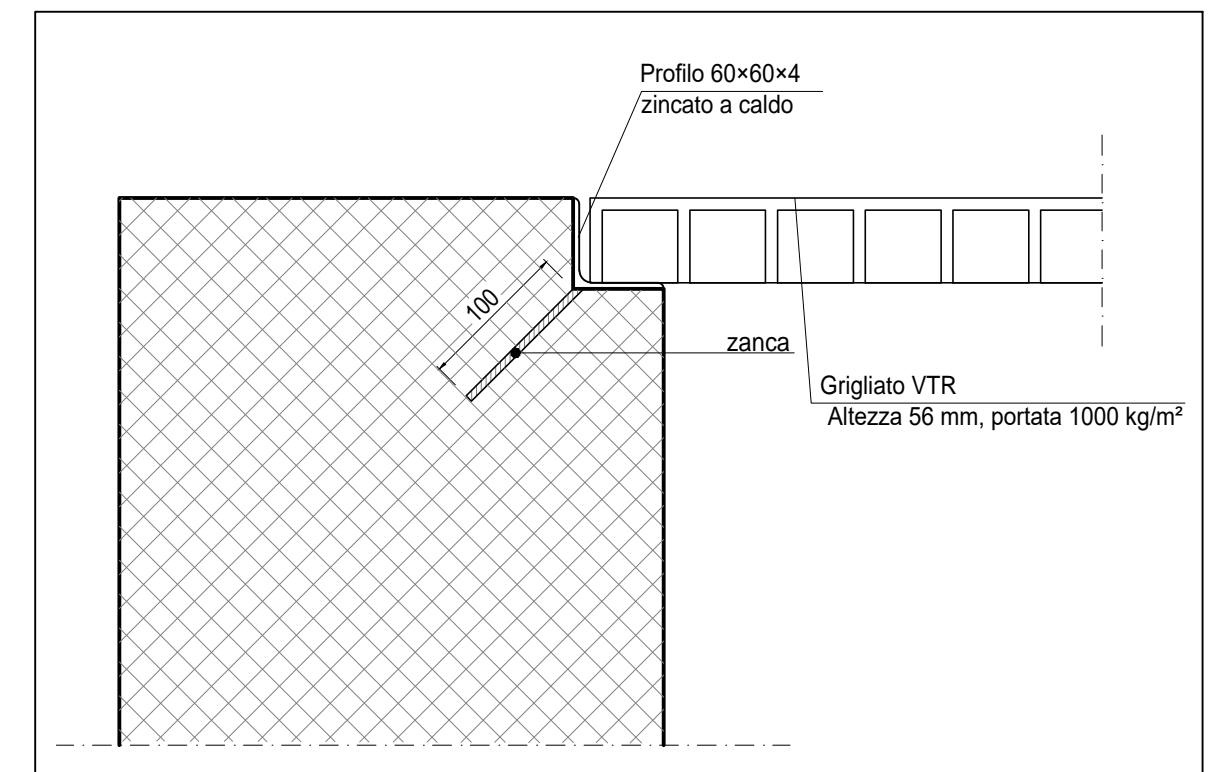

Particolare 1  
Scala: 1:5

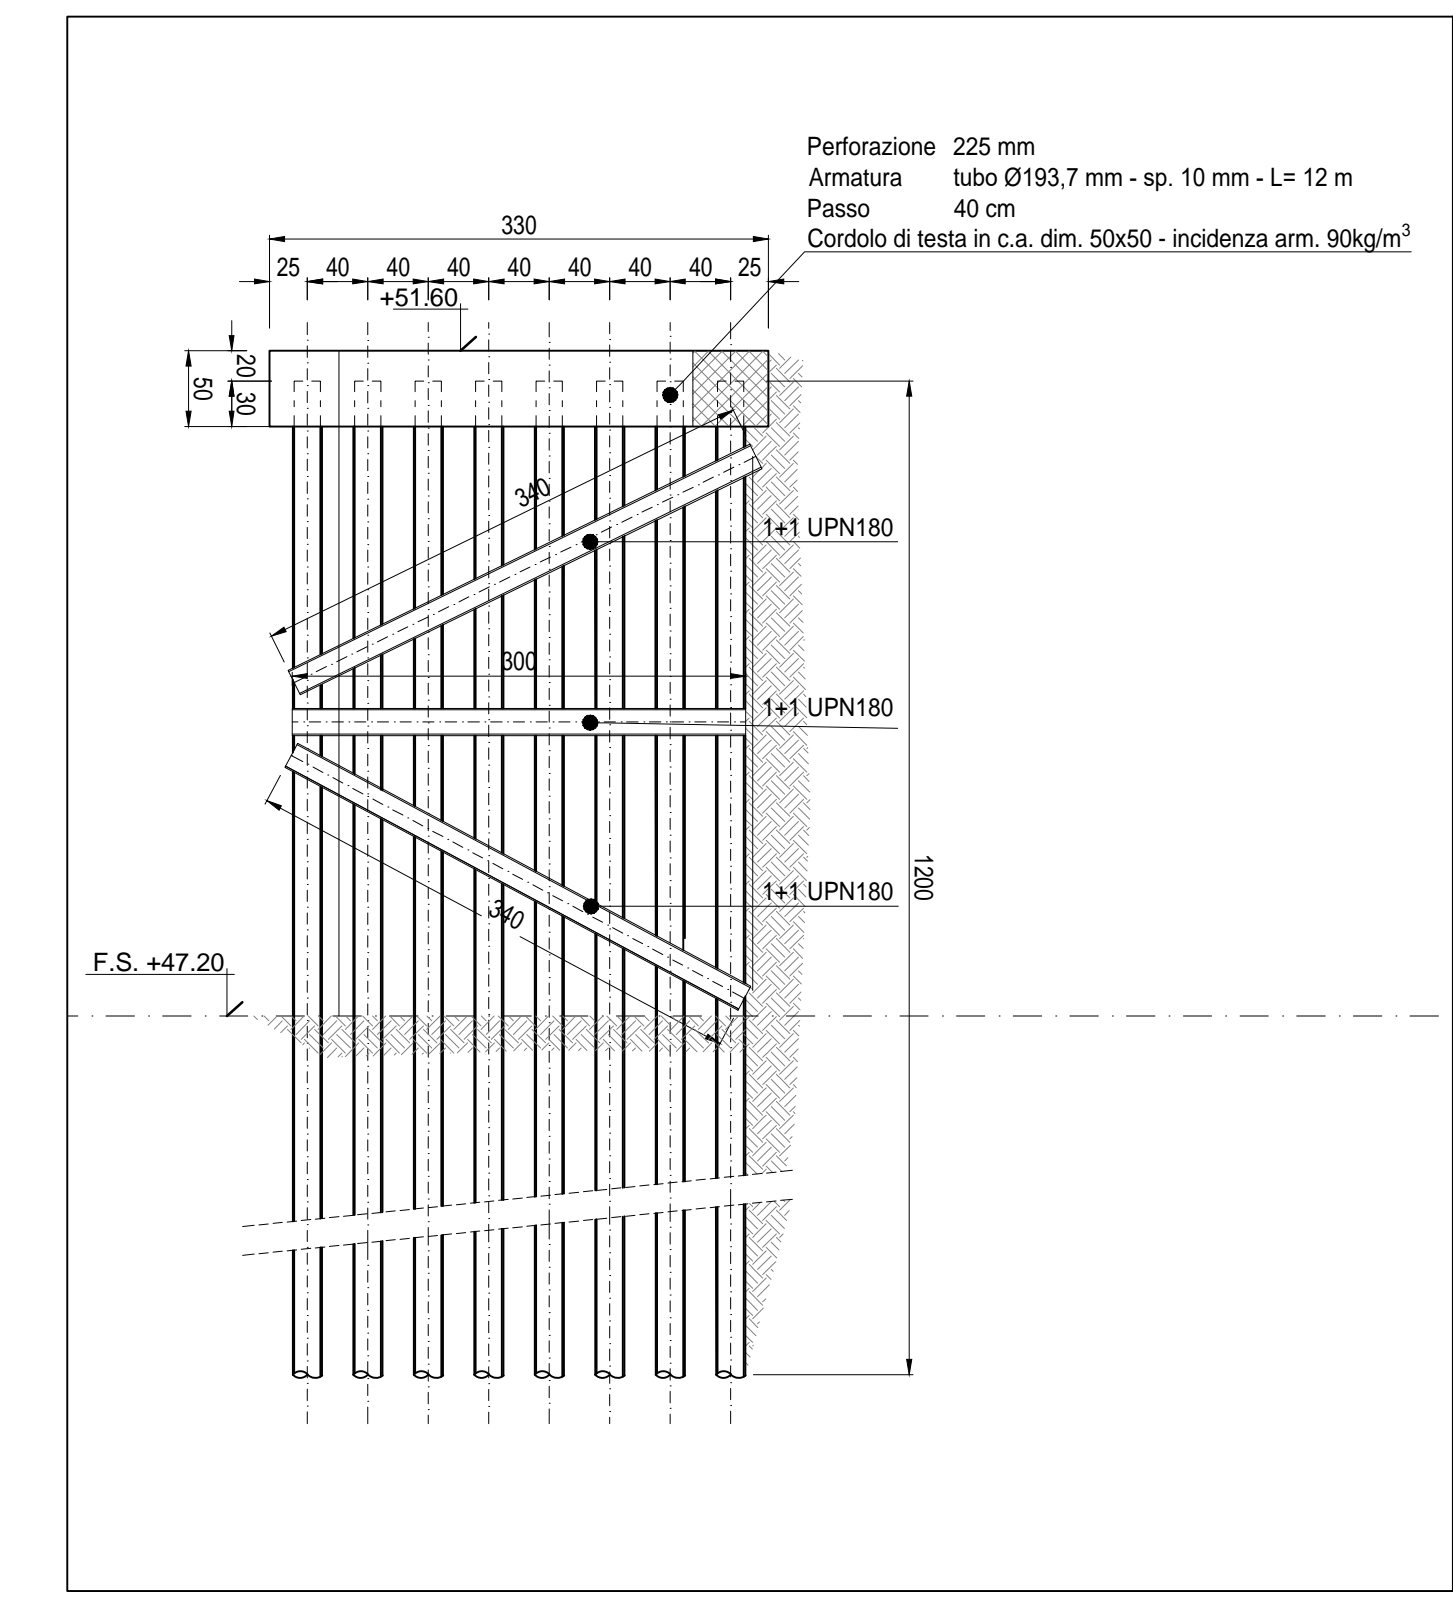

Sezione C-C  
Scala: 1:50

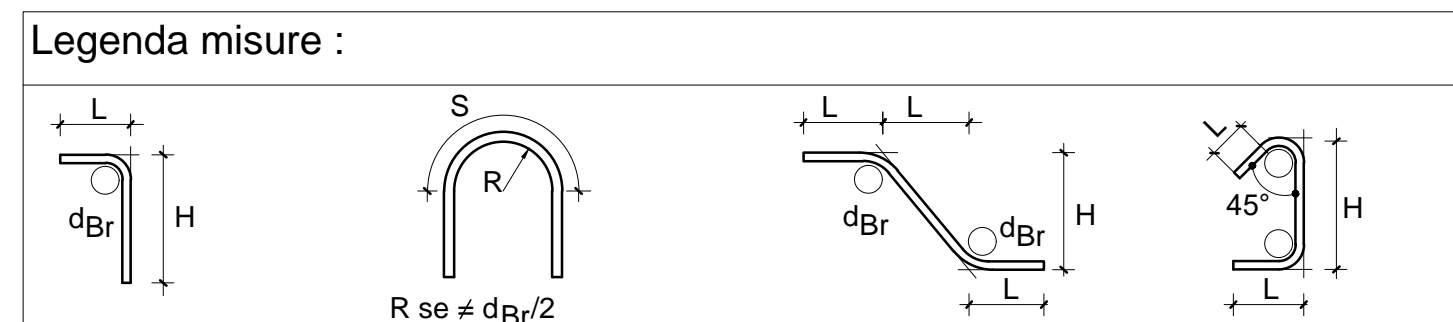

Diametro piegature  $d_{Br}$ :

$\varnothing$ Barra < $\varnothing 20$	$d_{Br} = 4\varnothing$
$\varnothing$ Barra $\varnothing 20 - \varnothing 26$	$d_{Br} = 7\varnothing$

**Materiali:**

CALCESTRUZZO PER MAGRONI	C10/15 - Rck $\geq 15$ MPa classe minima di consistenza S3 rapporto A/C $\leq 0.65$ Classe di esposizione ambientale: X0
CALCESTRUZZO CORDOLO DI TESTA PALI	C25/30 - Rck $\geq 30$ MPa classe minima di consistenza S4 rapporto A/C $\leq 0.60$ Classe di esposizione ambientale: XC2
CALCESTRUZZO GALLERIA	C25/30 - Rck $\geq 30$ MPa classe minima di consistenza S4 rapporto A/C $\leq 0.60$ Classe di esposizione ambientale: XC2
ACCIAIO per C.A. (barre <math>\varnothing 30</math>)	B450C controllato in stabilimento saldatile
ACCIAIO per CARPENTERIA METALLICA	Tipo S 275 JR
ACCIAIO PER PALI	Tipo S 275 JR

**COORDINATE GALLERIA TECNICA**

PUNTO	COORDINATA X	COORDINATA Y
A	53155.702	150471.696
B	53155.702	150475.696
C	53145.202	150471.696
D	53145.202	150475.496
E	53124.303	150471.696
F	53124.303	150475.696

INCIDENZA ARMATURE: 130 kg/m<sup>3</sup>

- INTERVENTO DA ESEGUIRE IN MACROFASE 2**
- Scavo 2° tratto galleria
  - Demolizione pali e cordolo in corrispondenza galleria tecnica
  - Demolizione muro
  - Realizzazione 2° tratto di galleria tecnica
  - Reinterro del 2° tratto di galleria tecnica

COMMITTENTE: **RFI** RETE FERROVIARIA ITALIANA GRUPPO FERROVIE DELLO STATO ITALIANO

ALTA SURVEGLIANZA: **ITALFERR** GRUPPO FERROVIE DELLO STATO ITALIANO

GENERAL CONTRACTOR: **COCIV** Consorzio Costruttori Italiani

INFRASTRUTTURE FERROVIARIE STRATEGICHE DEFINITE DALLA LEGGE OBIETTIVO N.443/01

TRATTA A.V./A.C. TERZO VALICO DEI GIOVI PROGETTO DEFINITIVO

VAR0018 - Variante per la modifica del Piano Ferro del Bivio Fegino e Rilocalizzazione FA91 DOPPIO BIVIO FEGINO - GALLERIA TECNICA

Struttura: GALLERIA TECNICA - CARPENTERIA MACROFASE 2

GENERAL CONTRACTOR: **Cociv** Ing. M. Mezzari

DIRETTORE LAVORI: [ ]

SCALA: VARIE

COMMESSA	LOTTO	FASE	ENTE	TIPO DOC.	OPERAZIONE	PROGR.	REV.
A301	01	D	CV	BZ	TR110X	002	A

PROGETTAZIONE

Rev.	Descrizione emissione	Redatto	Data	Verificato	Data	Progettista	Data
AD0	Prima emissione	3BA s.r.l.	21/11/2017	COCIV	23/11/2017	A.Mancarella	23/11/2017

In. Elab. Nome File: A301-01-001-02-TR11-00-002-AD0-CLP-FBIH2000000000