## PIANTA FONDAZIONI
1:100




## SEZIONE LONGITUDINALE B–B
SULL'ASSE TRACCIAMENTO 1:100

N.B. IN ASSE IMPALCATO
L totale = 72,36m




## SPALLA B
1:100

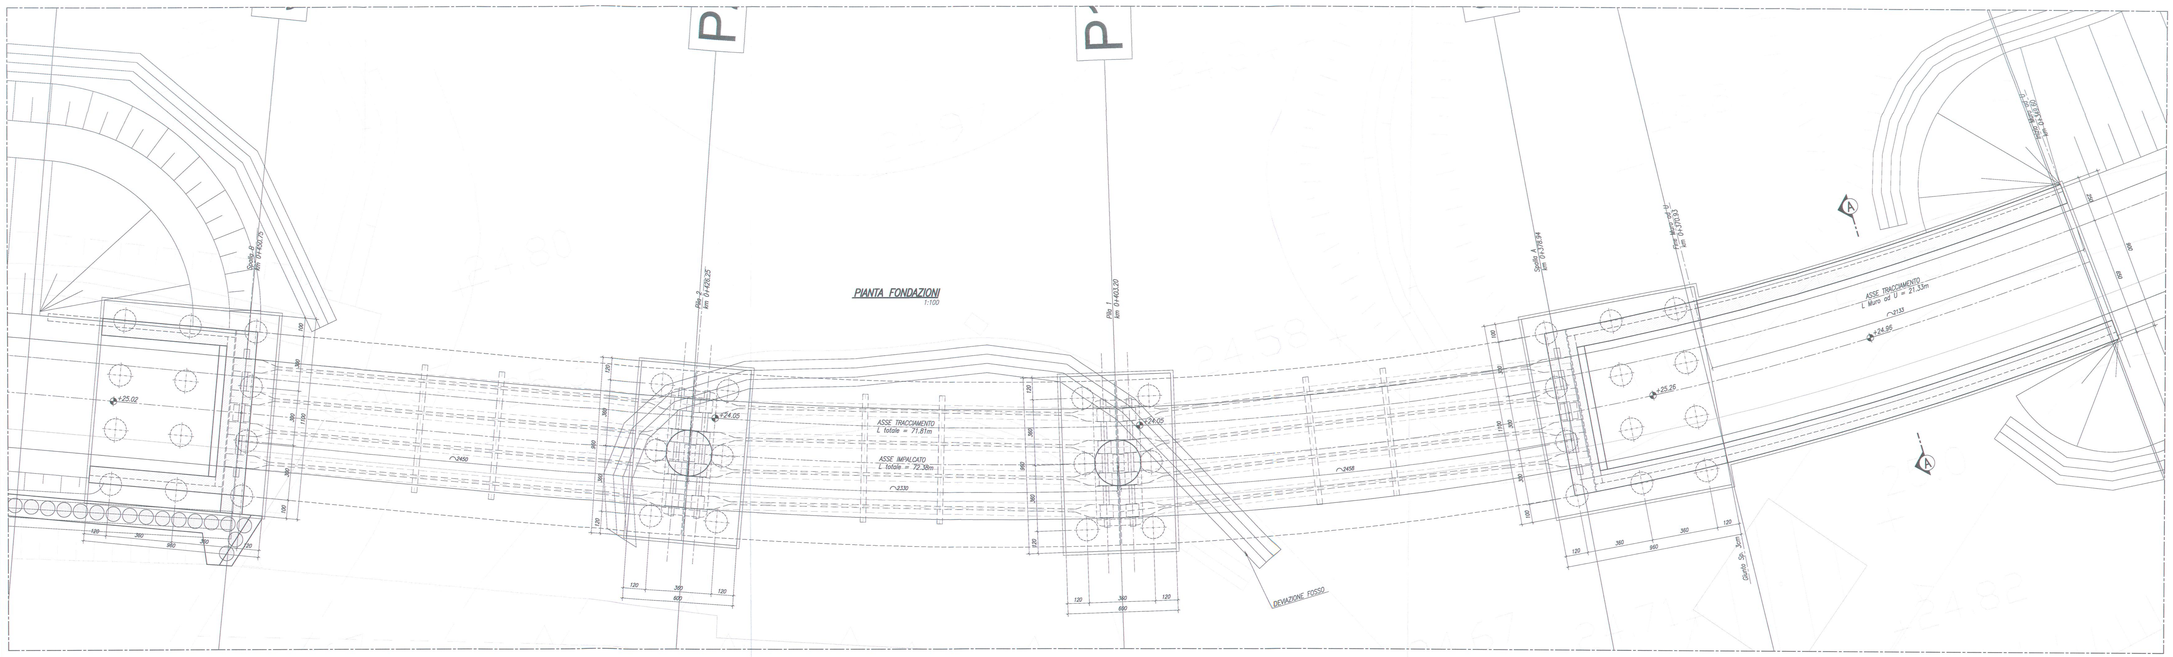


## PILA 2
1:100

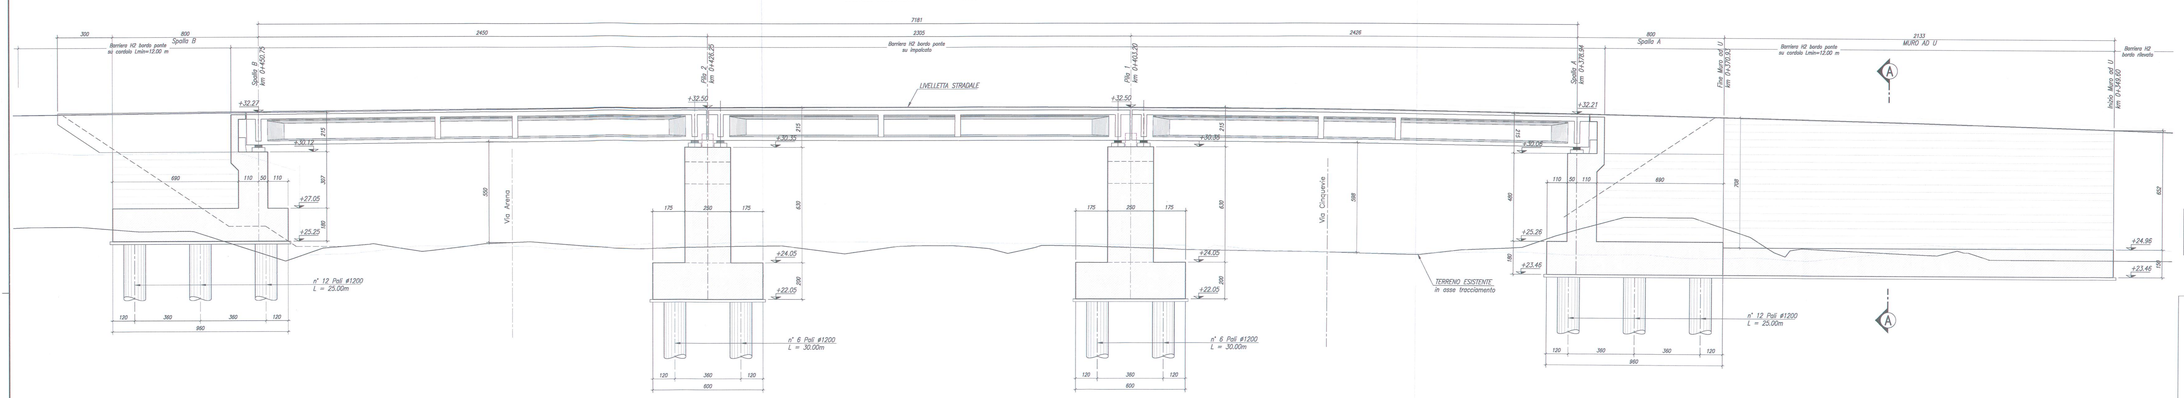


## PILA 1
1:100

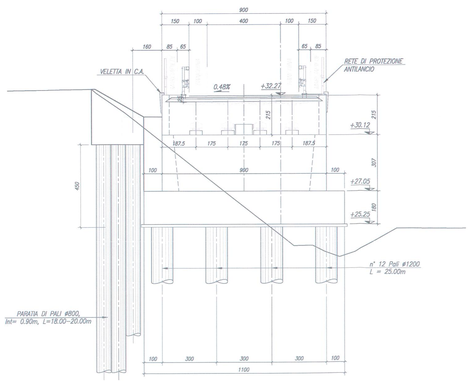


## SPALLA A
1:100

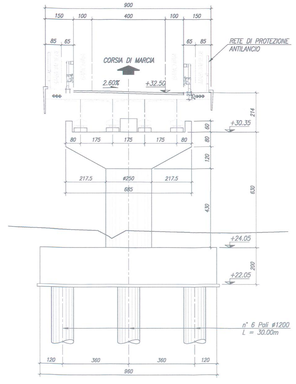


## SEZIONE A–A
1:100

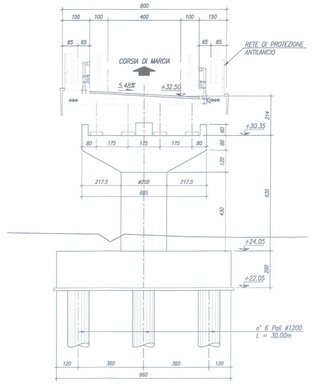


NOTE
- PER LA ZONA DI TRANSIZIONE VEDERE ELABORATO N7D2001T78WB0C0000001_A
- PER LE INCIDENZE DELLE ARMATURE E LA TABELLA MATERIALI VEDERE ELABORATO N7D2001T78TOC0000001_A
- PER I PARTICOLARI COSTRUTTIVI VEDERE GLI ELABORATI N7D2001GT78WD0C0000002_A E N7D2000T78WB0C0000003_A

COMMITTENTE: RFI RETE FERROVIARIA ITALIANA — GRUPPO FERROVIE DELLO STATO ITALIANE

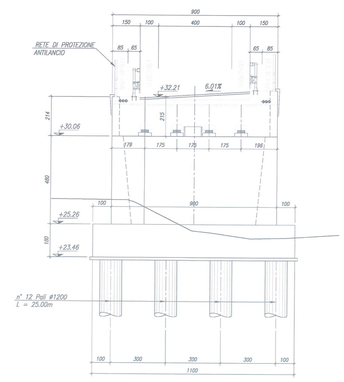PROGETTAZIONE: ITALFERR — GRUPPO FERROVIE DELLO STATO ITALIANE

U.O. PRODUZIONE SUD E ISOLE

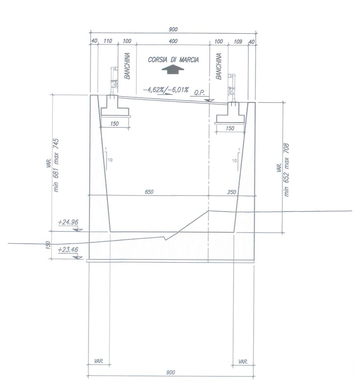PROGETTO DEFINITIVO

LINEA AV MILANO - NAPOLI TRATTA ROMA - NAPOLI
VIABILITA' DI ACCESSO ALLA STAZIONE AV NAPOLI - AFRAGOLA
VIABILITA' DI CUI LETTERA b) DELL'ARTICOLO 6 DELL'ACCORDO PROCEDIMENTALE RFI - COMUNE DI AFRAGOLA DEL 22/06/2012

OPERE CIVILI MINORI

Opera di scavalco Ramo 12

Pianta, prospetto e sezioni

SCALA: varie

| COMMESSA | LOTTO | FASE | ENTE | TIPO DOC. | OPERA/DISCIPLINA | PROGR. | REV. |
|---|---|---|---|---|---|---|---|
| N7D2 | 01 | D | 78 | PZ | OC0200 | 001 | A |

| Rev. | Descrizione | Redatto | Data | Verificato | Data | Approvato | Data | Autorizzato Data |
|---|---|---|---|---|---|---|---|---|
| A | Emissione esecutiva | A. Ingletti | aprile 2016 | G. Giustino | aprile 2016 | F. Giordano | aprile 2016 | D. TIBERTI |

File: N7D2001D78PZOC0200001A.dwg — Stampato da: Servizi di plottaggio ITALFERR S.p.A. — n. Elab.: 61