


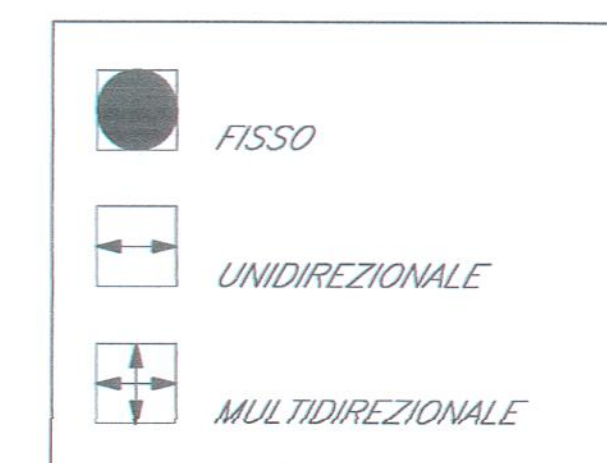


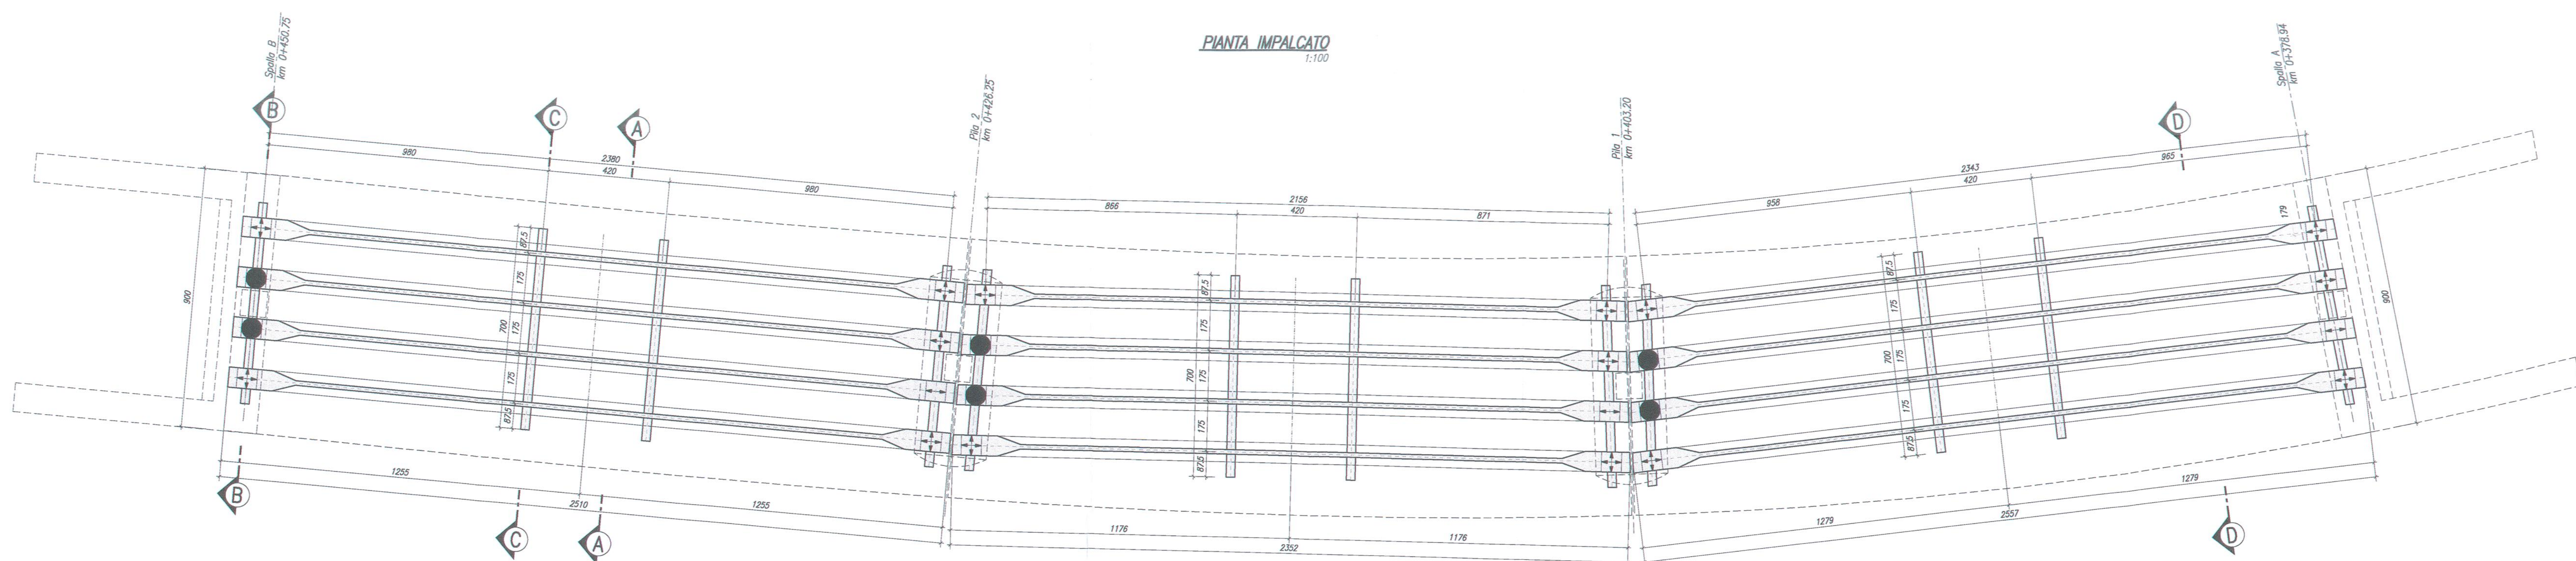

DETTAGLIO PIANTA TRAVI 1:20






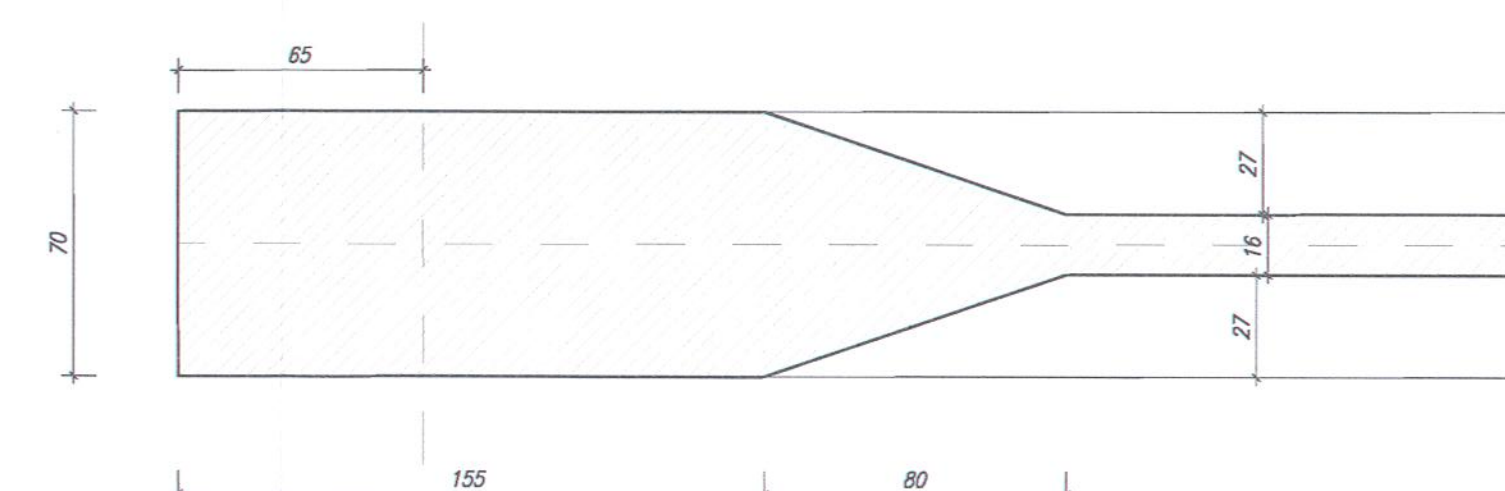


SEZIONE TIPO APPOGGI SU PILA 1:50

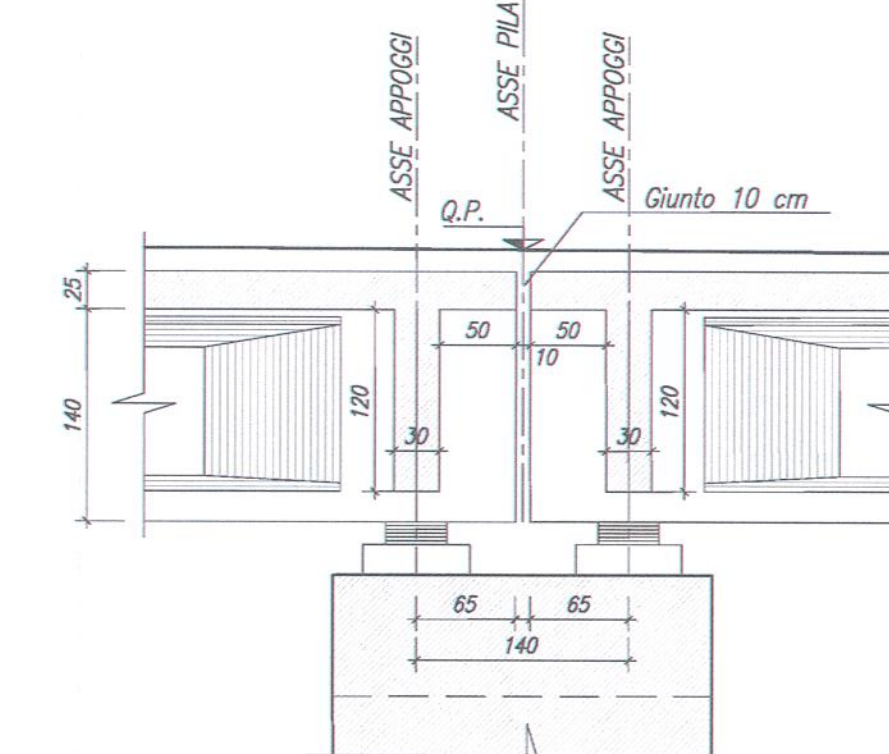


NOTE


- PER LA SOSTA DI TRANSIZIONE VEDERE ELABORATO NT0200078W00000001_A.
- PER LE INCISIONI DELLE ARMATURE E LA TABELLA MATERIALI VEDERE ELABORATO NT0200078W00000001_A.
- PER I PARTICOLARI COSTRUTTIVI VEDERE GLI ELABORATI NT0200078W00000002_A E NT0200078W00000003_A.

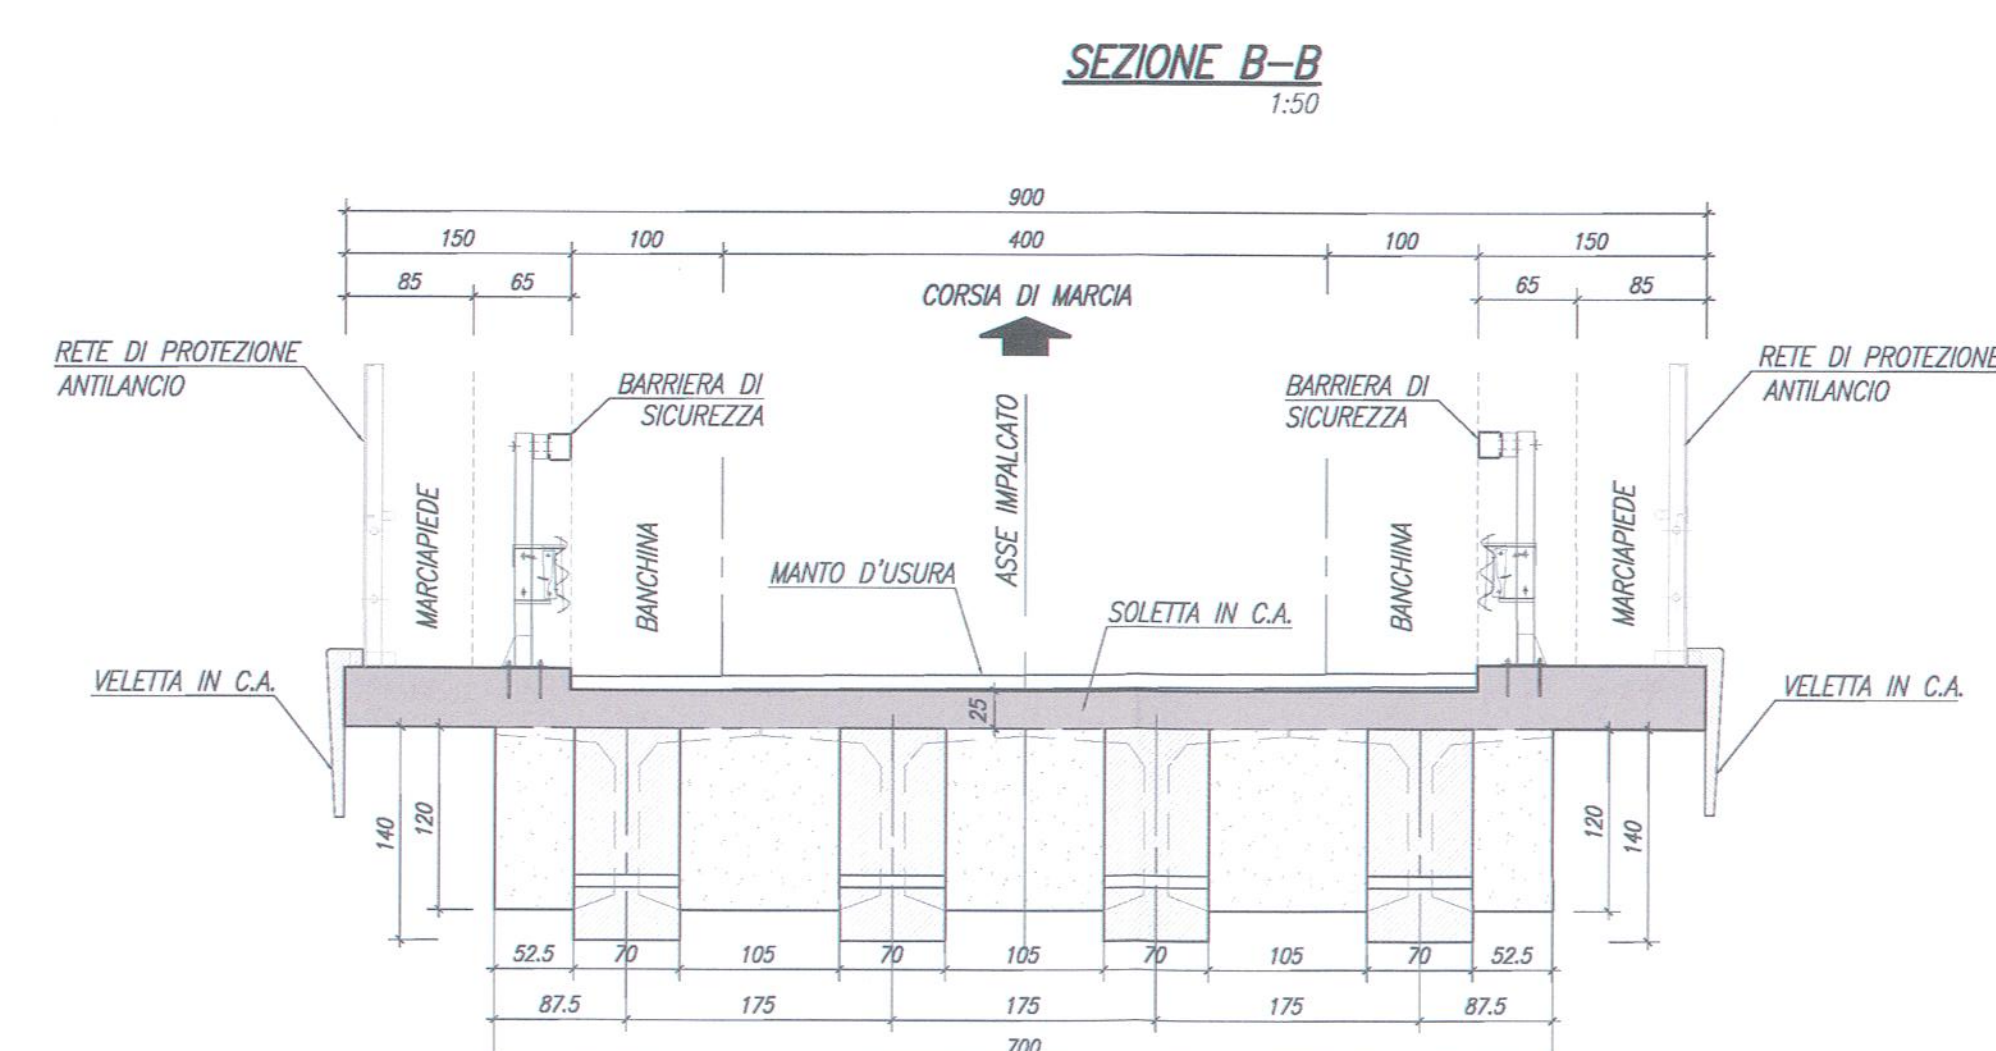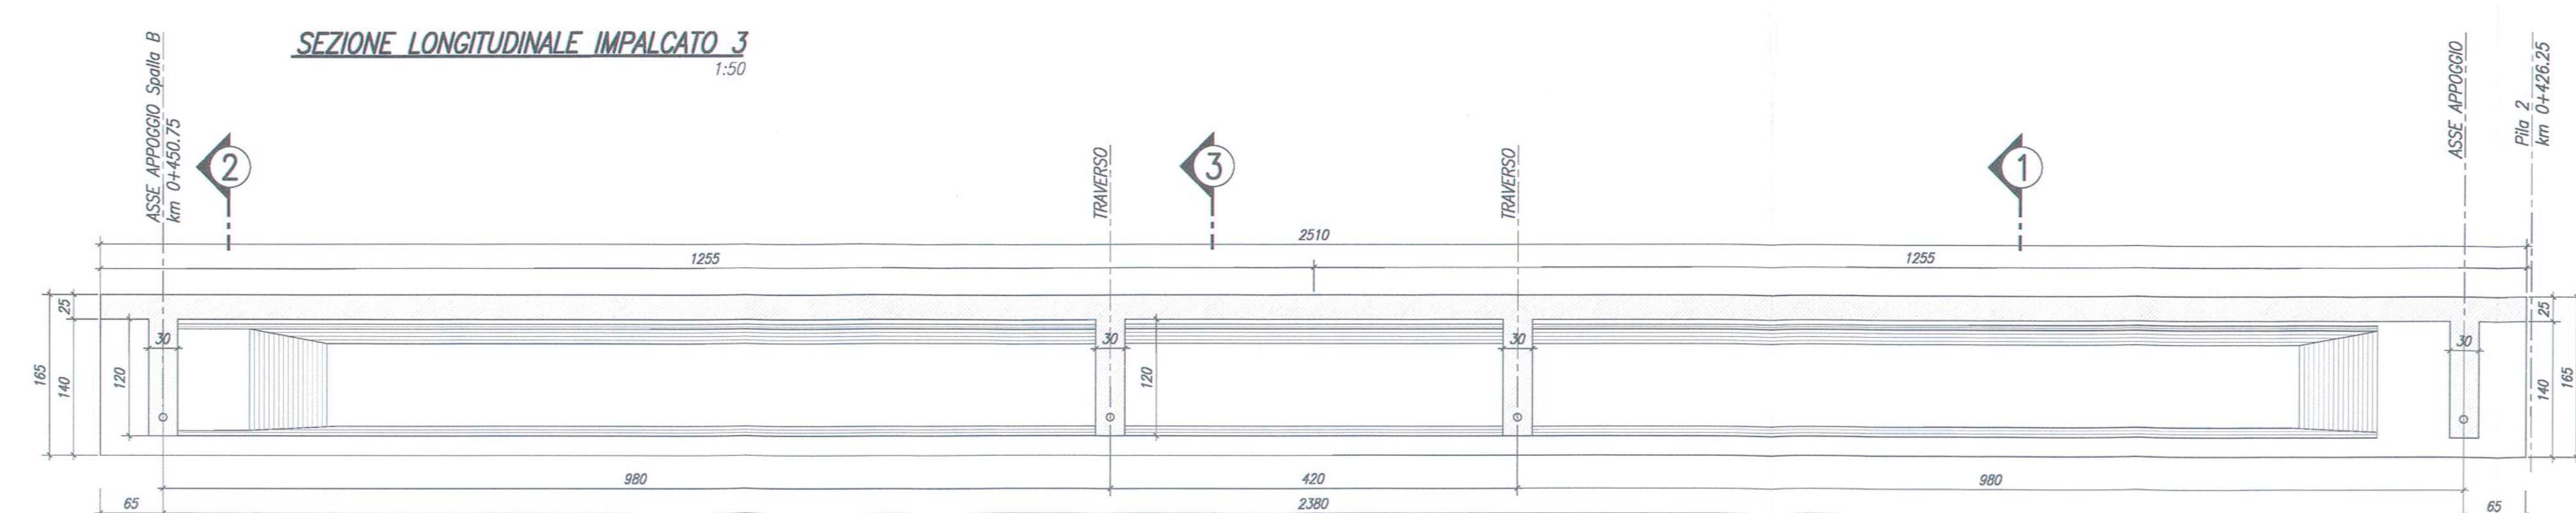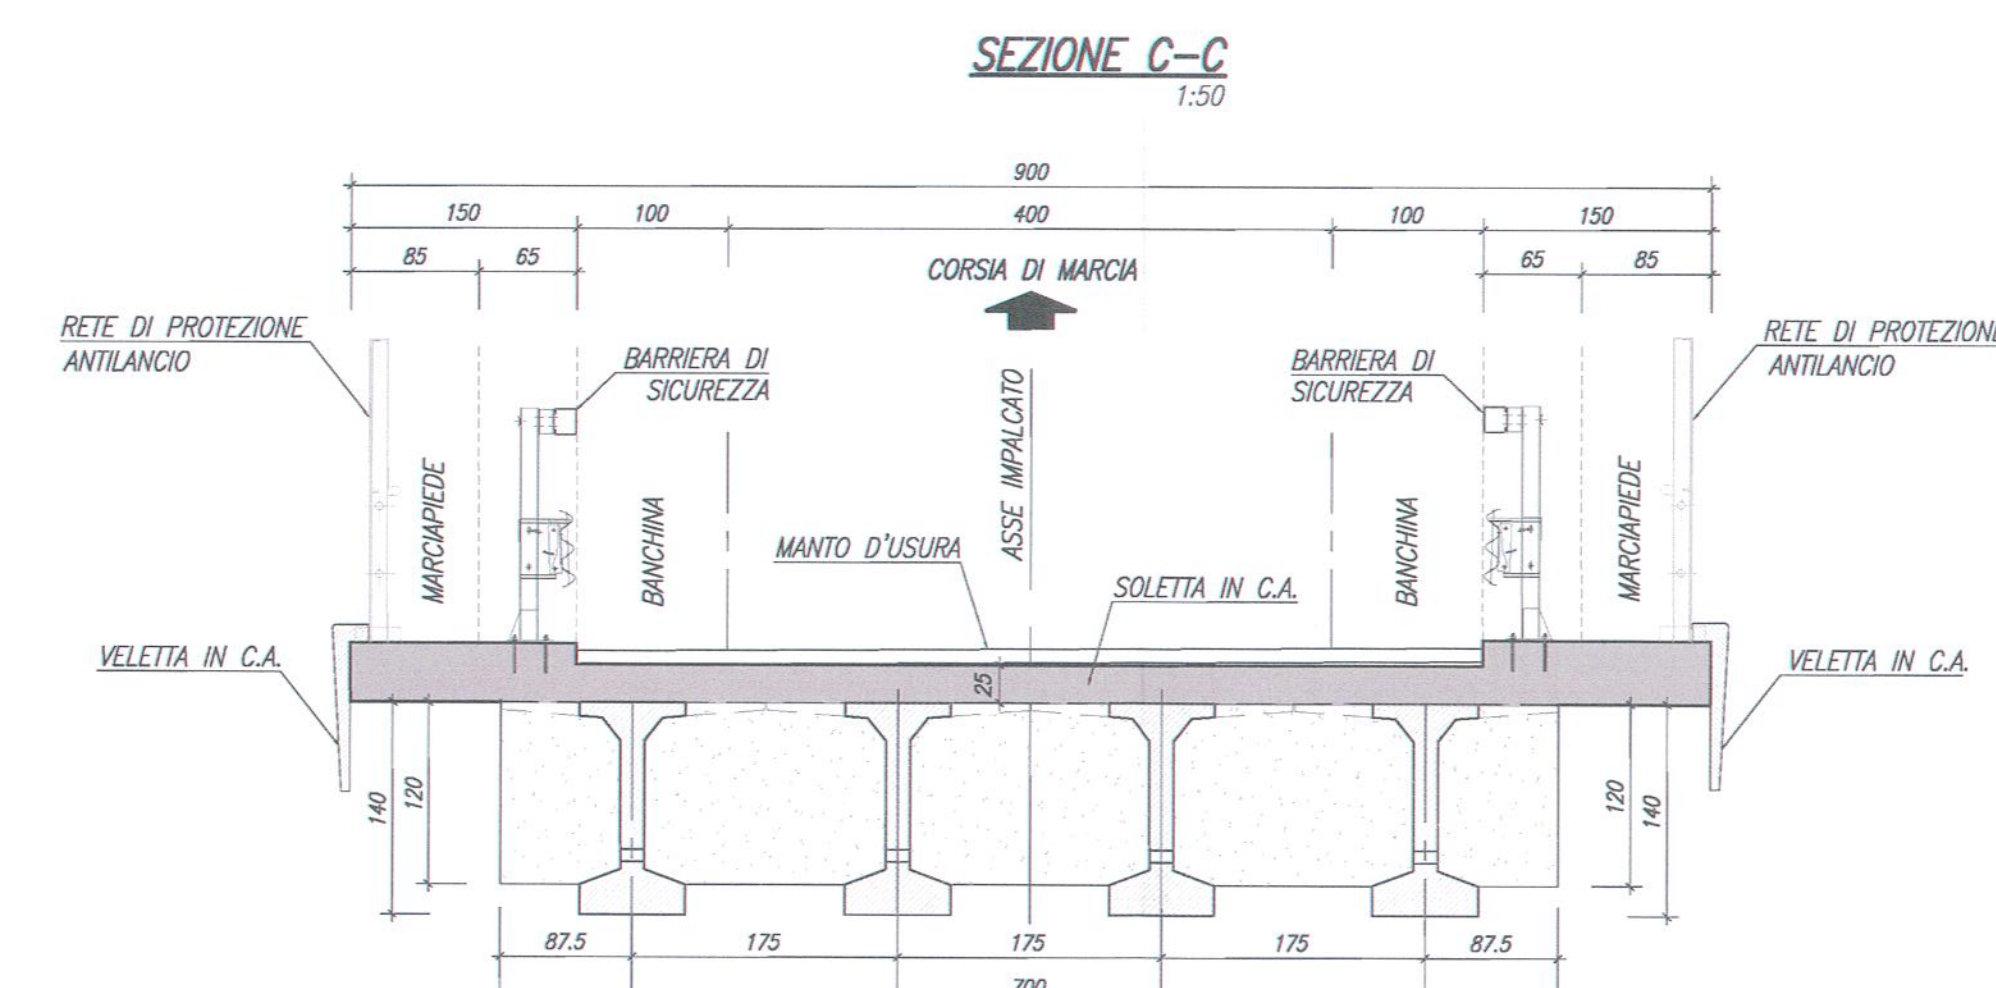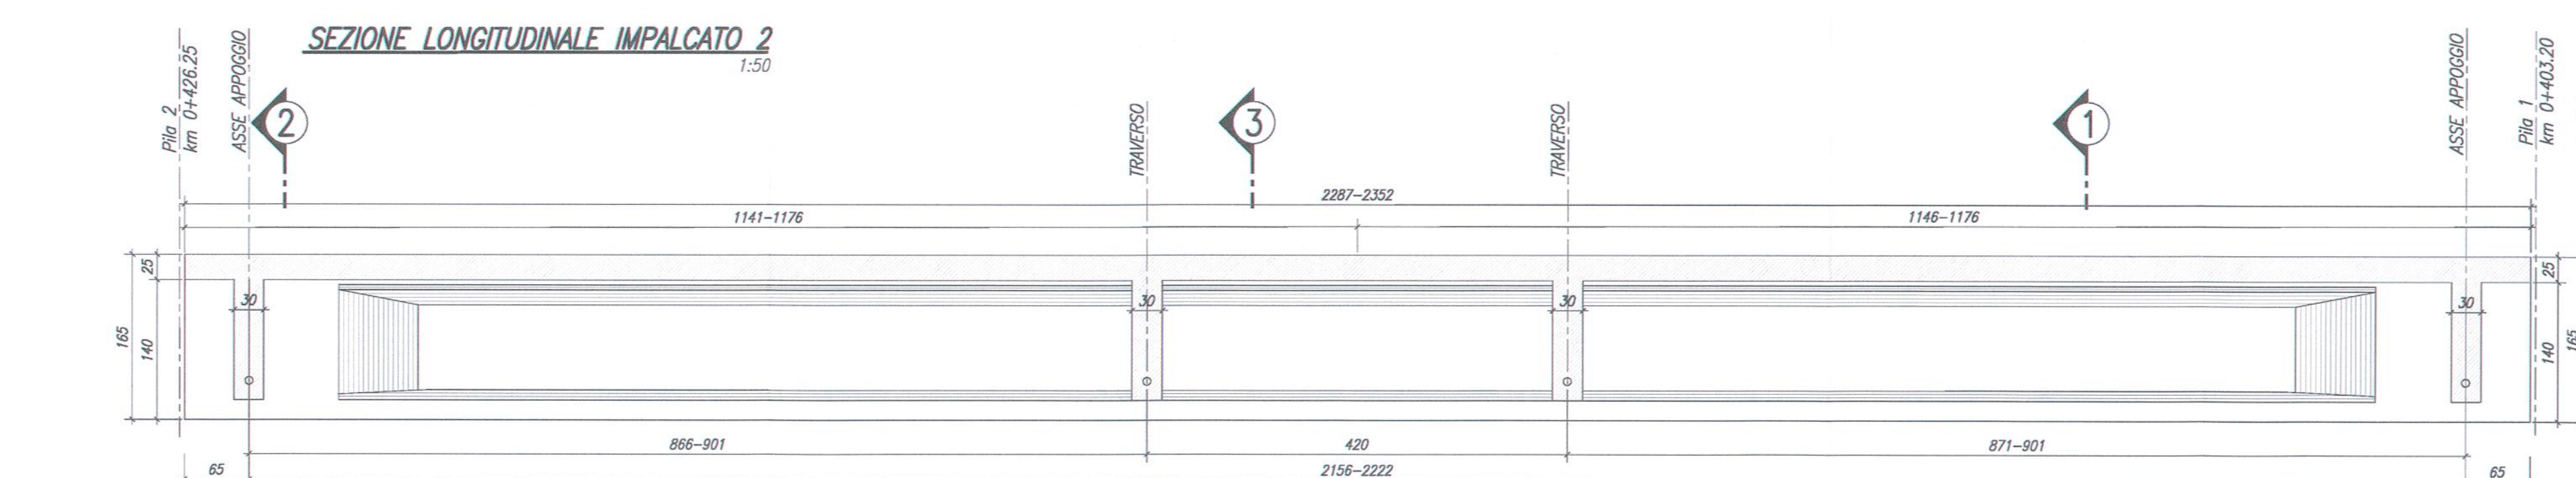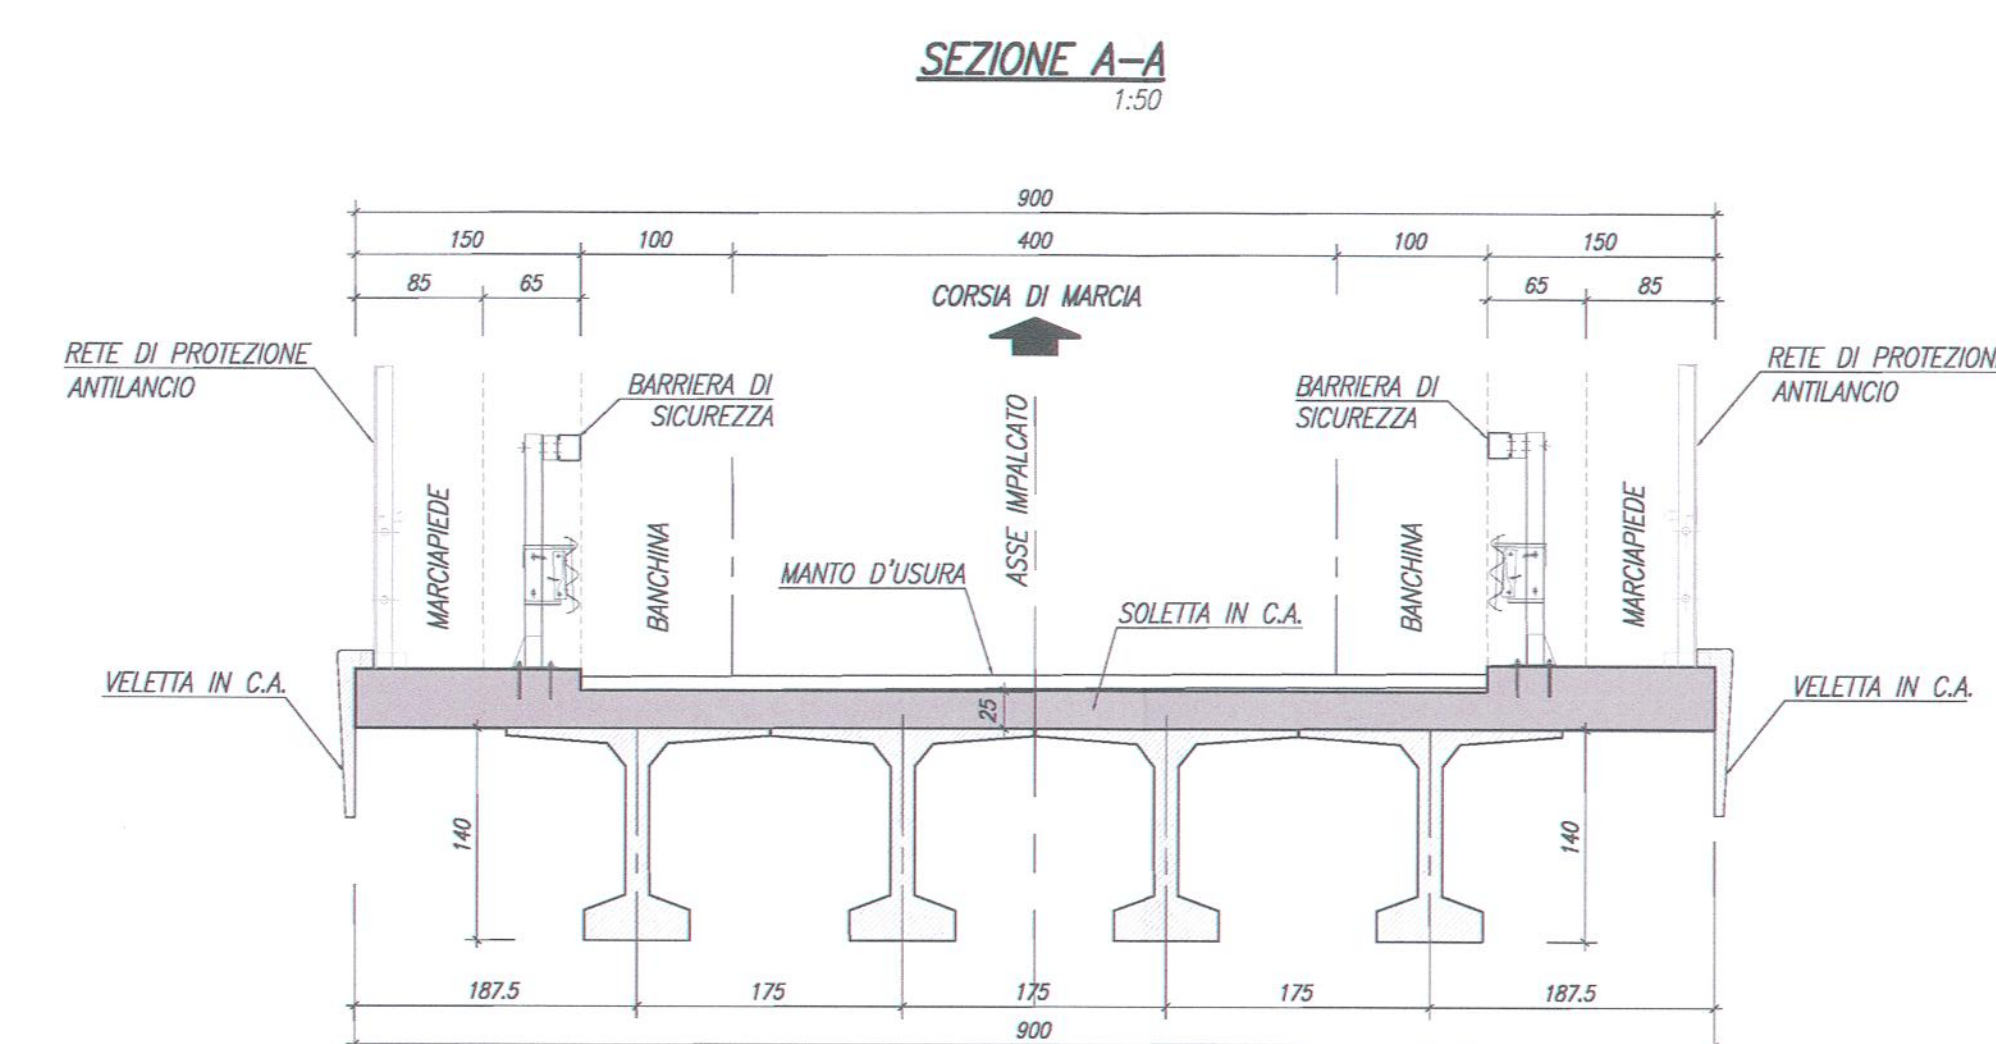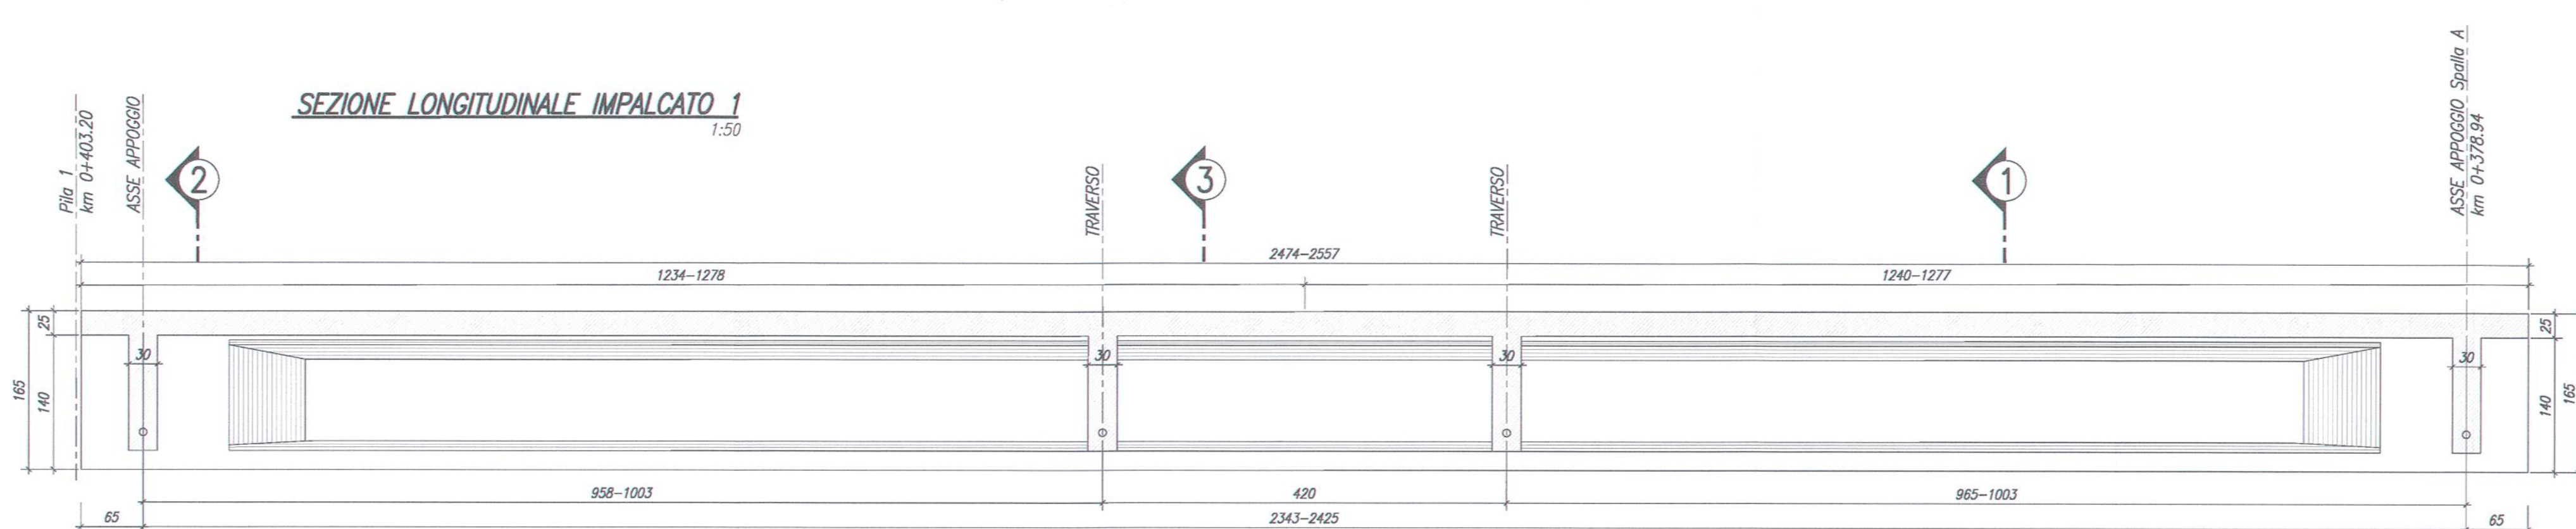


MASCHERA TREFOLI 1:20

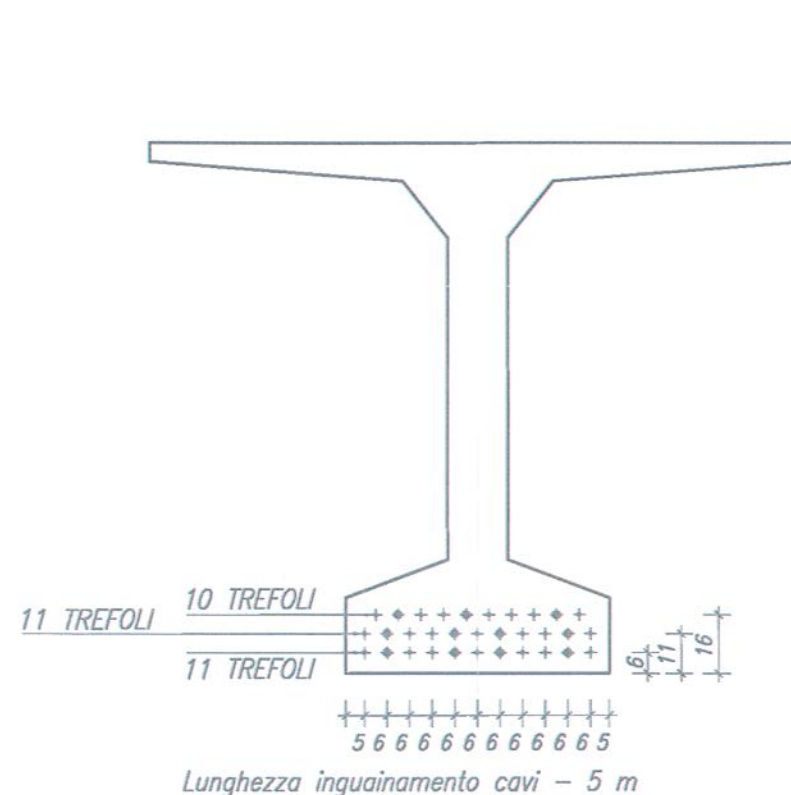


SEZIONE 1-1 1:20

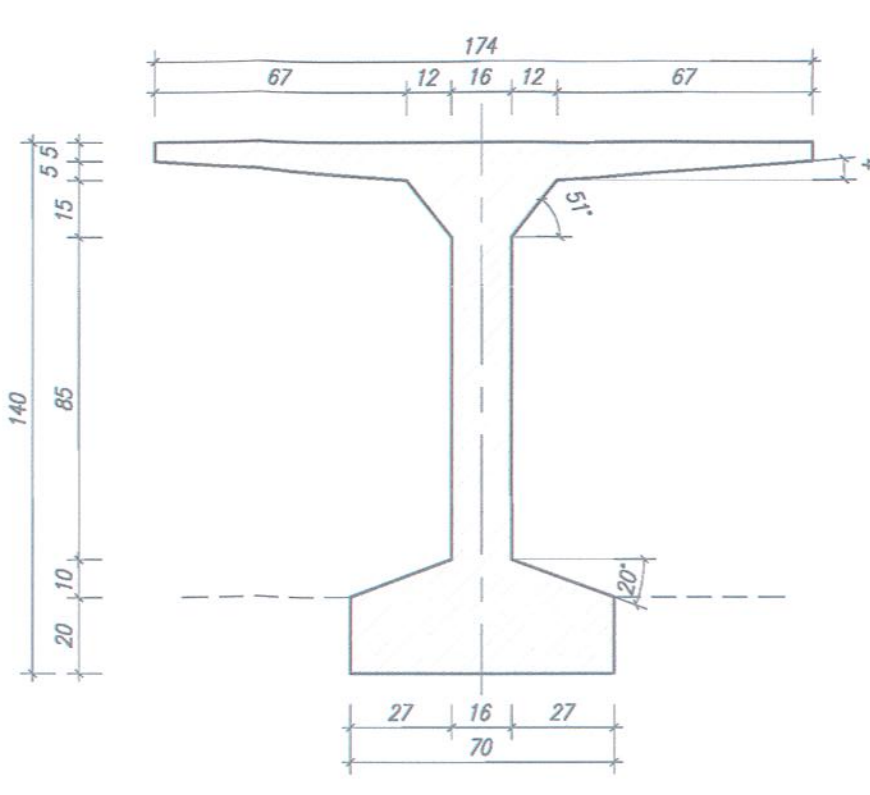


SEZIONE 2-2 1:20

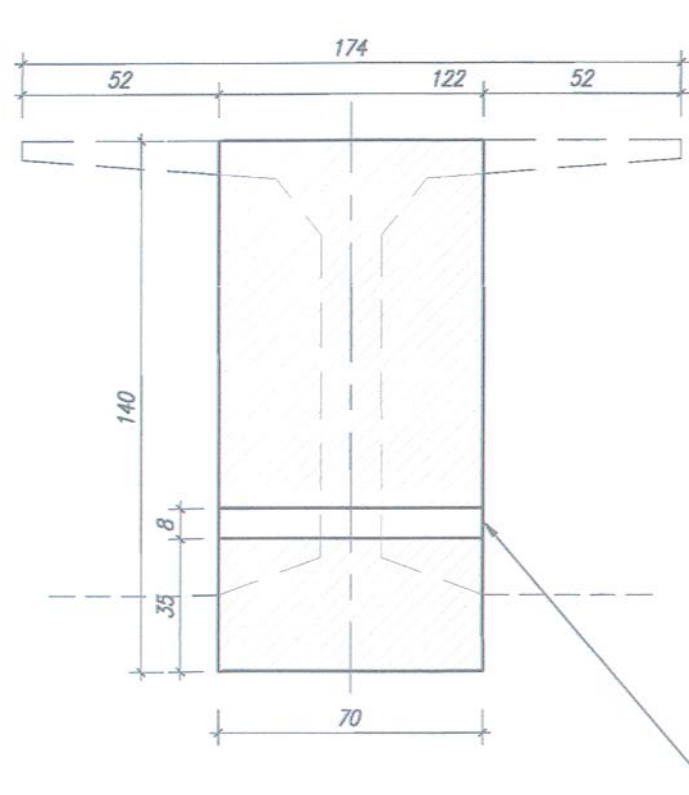

SEZIONE 3-3 1:20

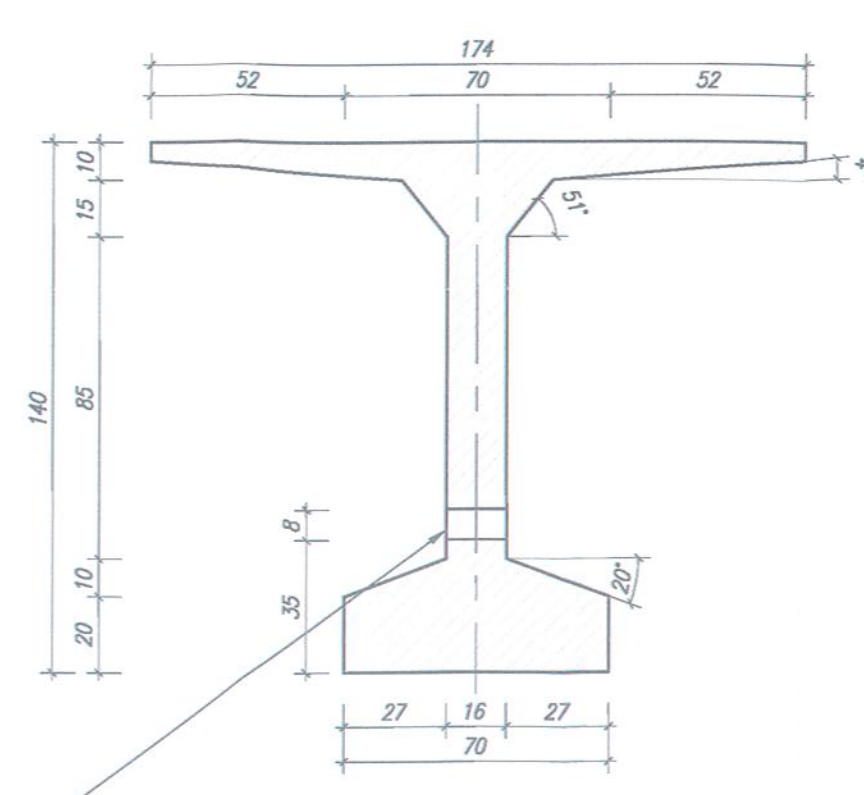

FORD #80 PER ARMATURA TRASVERSALE

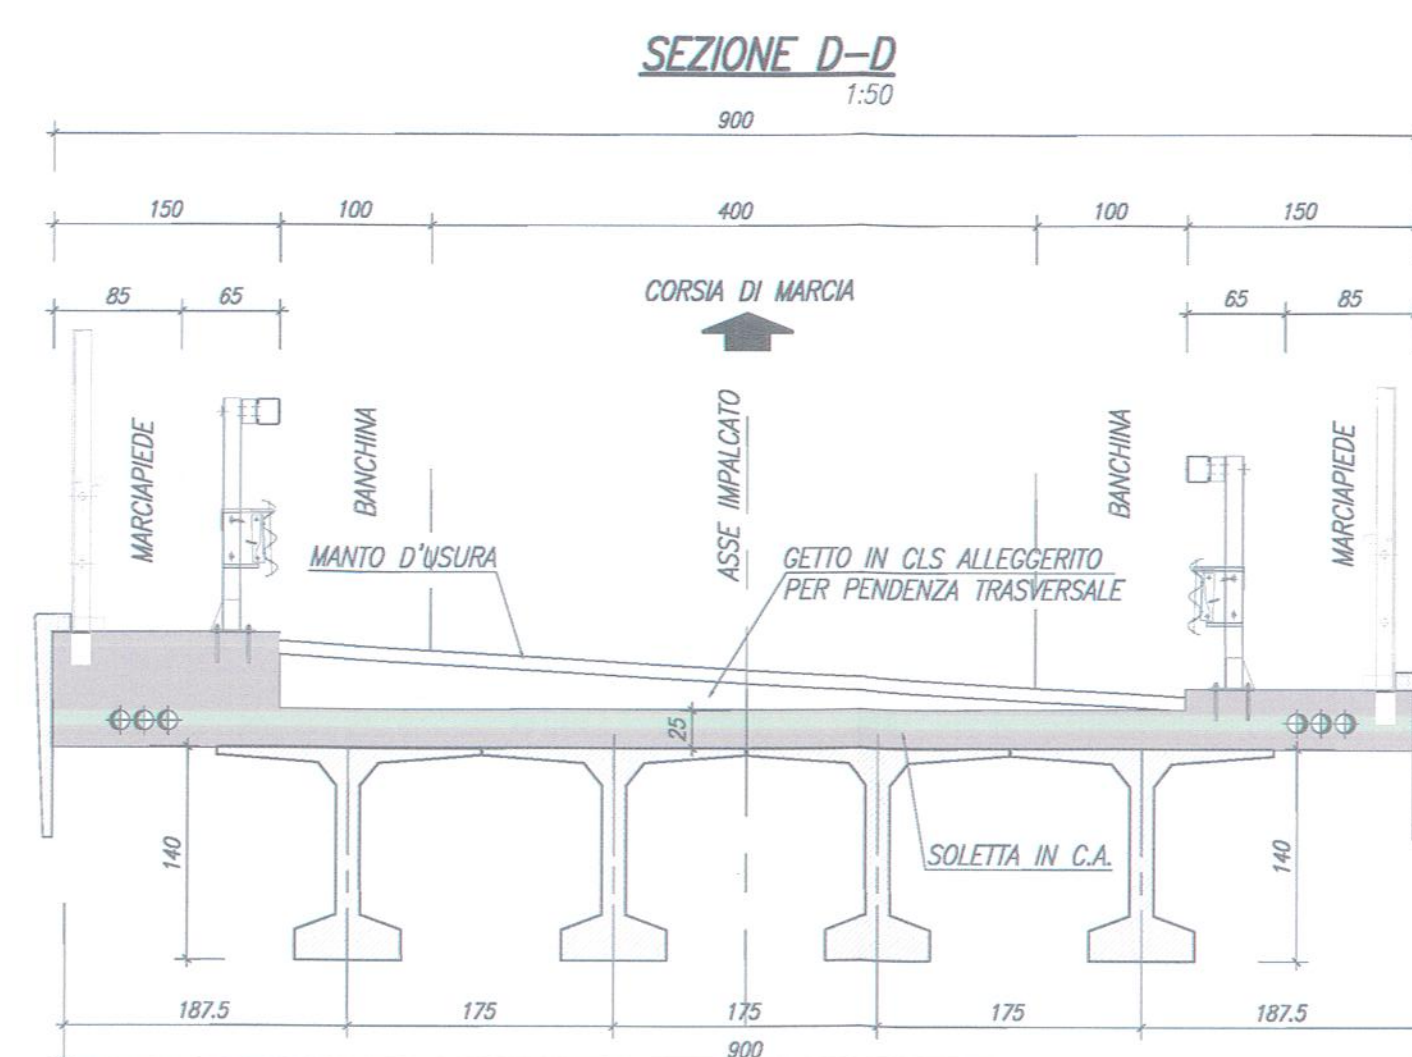

COMMITTENTE:



PROGETTAZIONE:



U.O. PRODUZIONE SUD E ISOLE

PROGETTO DEFINITIVO

LINEA AV MILANO - NAPOLI TRATTA ROMA - NAPOLI
VIABILITA' DI ACCESSO ALLA STAZIONE AV NAPOLI - AFRAGOLA
VIABILITA' DI CUI LETTERA b) DELL'ARTICOLO 6 DELL'ACCORDO
PROCEDIMENTALE RFI - COMUNE DI AFRAGOLA DEL 22/06/2012

OPERE CIVILI MINORI

Opera di scavalco Ramo 12

Carpenteria Impalcato - schema appoggi

COMMESSA LOTTO FASE ENTE TIPO DOC. OPERA/DISEGNO PROGR. REV. N702 01 D 78 PZ OC0200 006 A

Rev.	Descrizione	Redatto	Data	Verificato	Data	Approvato	Data	Autore	Data
A	Emissione esecutiva	A. Ingelli	aprile 2016	S. Cusani	aprile 2016	[Signature]	aprile 2016	LIBERTI	

File: NT0201D78PZOC0200006A.dwg Stampato dal Servizio di progetto ITALFERR S.p.A. n. Elab.: 66 ALBA s.r.l.