
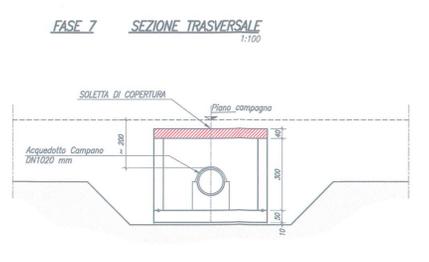
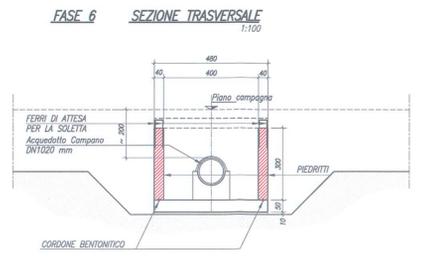
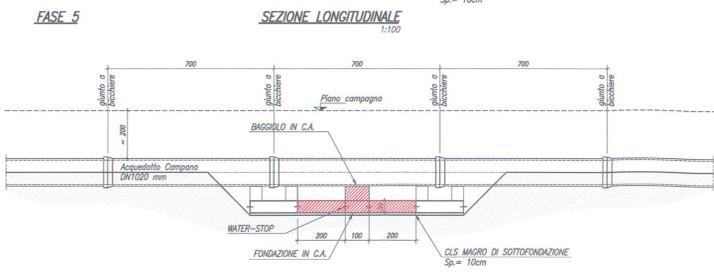
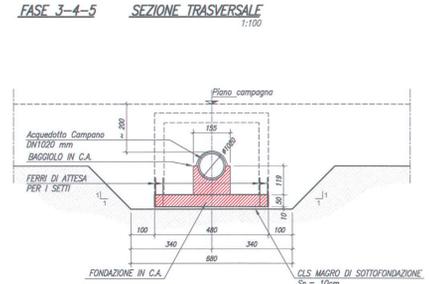
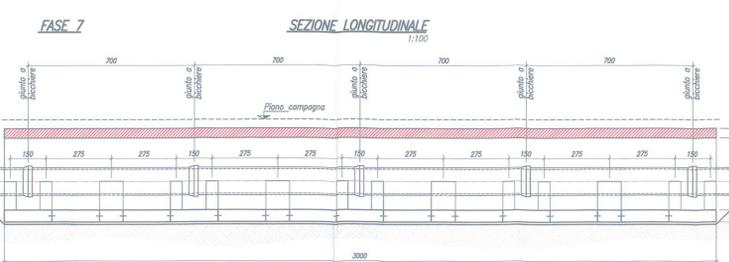
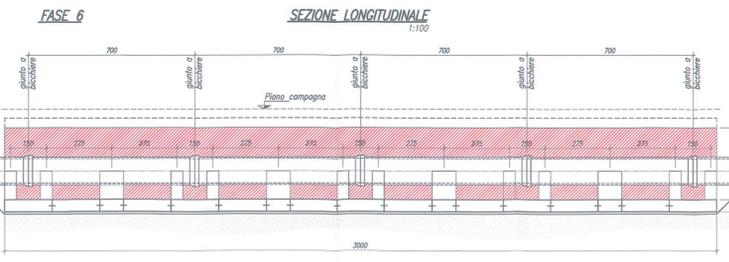
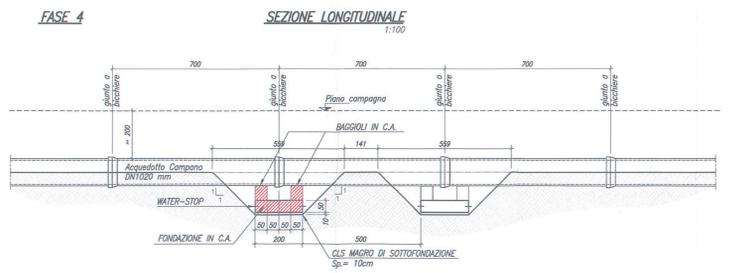


Scavo fino a 1,00m con mezzi meccanici.
 Scavo di fondazione a mano.

FASI DI LAVORAZIONE

1. Scavo di sbancamento da piano campagna a -1,00m con mezzi meccanici;
2. Scavo a mano da -1,00m a metà diametro della tubazione con pendenza 1/1;
3. Scavo a mano con pendenza 1/1, a cavallo del giunto, per la realizzazione dei baggii più fondazione;
4. A 7,00 m dai baggii già realizzati in corrispondenza dell'altro giunto, scavo a mano con pendenza 1/1 per la realizzazione dei baggii più fondazione;
5. Fra le due coppie di baggii già realizzati, scavo a mano con pendenza 1/1 per la realizzazione del baggiolo ed il completamento della fondazione;
6. Realizzazione dei fili per canci di 30m;
7. Realizzazione della soletta superiore per canci di 30m.

In prossimità dell'interferenza con l'asse Mediano, in assenza di informazioni sulla carpenteria delle fondazioni delle opere esistenti, per sicurezza e realizzare la soluzione analoga prevista dai parate di micropazi provvisorie puntate in testi, e successivamente per lo scavo e la realizzazione dei vari canci vanno ripetute le fasi sopra citate.

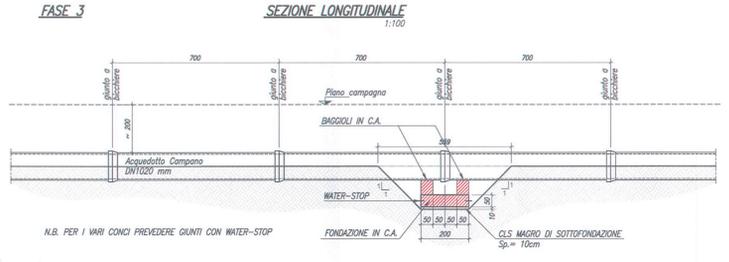

NOTE

- PER LA ZONA DI TRANSIZIONE VEDERE ELABORATO NT2020178MBC000001_A.
- PER LE INCIDENZE DELLE ANATURE E LA TABELLA MATERIALI VEDERE ELABORATO NT2020178MBC000001_A.
- PER I PARTICOLARI COSTRUTTIVI VEDERE GLI ELABORATI NT2020178MBC000002_A E NT2020178MBC000003_A.
- L'OPERE IN FASE DI PROGETTO ESECUTIVO DEVONO RISPETTARE L'ESATTA POSIZIONE DELLE TUBAZIONI ESISTENTI.

COMMITTENTE: **RFI**
 RETE FERROVIARIA ITALIANA
 GRUPPO FERROVIE DELLO STATO ITALIANE

PROGETTAZIONE: **ITALFERR**
 GRUPPO FERROVIE DELLO STATO ITALIANE

U.O. PRODUZIONE SUD E ISOLE

PROGETTO DEFINITIVO

LINEA AV MILANO - NAPOLI TRATTA ROMA - NAPOLI
 VIABILITA' DI ACCESSO ALLA STAZIONE AV NAPOLI - AFRAGOLA
 VIABILITA' DI CUI LETTERA b) DELL'ARTICOLO 6 DELL'ACCORDO
 PROCEDIMENTALE RFI - COMUNE DI AFRAGOLA DEL 22/06/2012

OPERE CIVILI MINORI

Opera di protezione Acquedotto Campano ramo 14

Scala: 1:100

Planta scavi e fasi realizzative

| COMMESSA | LOTTO | FASE | ENTE | TIPO DOC. | OPERA/DISEGNO | PROG. | REV. |
|----------|-------|------|------|-----------|---------------|-------|------|
| N7D2 | 01 | D | 78 | PZ | OC0600 | 004 | A |

| Rev. | Descrizione | Redatto | Data | Verificato | Data | Approvato | Data | Autorizzato | Data |
|------|---------------------|--------------|-------------|--------------|-------------|--------------|-------------|--------------|-------------|
| A | Emissione esecutiva | A. Ingegnere | aprile 2016 | G. Ingegnere | aprile 2016 | M. Ingegnere | aprile 2016 | G. Ingegnere | aprile 2016 |

File: NT201D78PZCC000004A.dwg Stampato dal Servizio di plottaggio ITALFERR S.p.A. in. Elm.: 9/0