PLANIMETRIA GENERALE CORDOLI
1:500

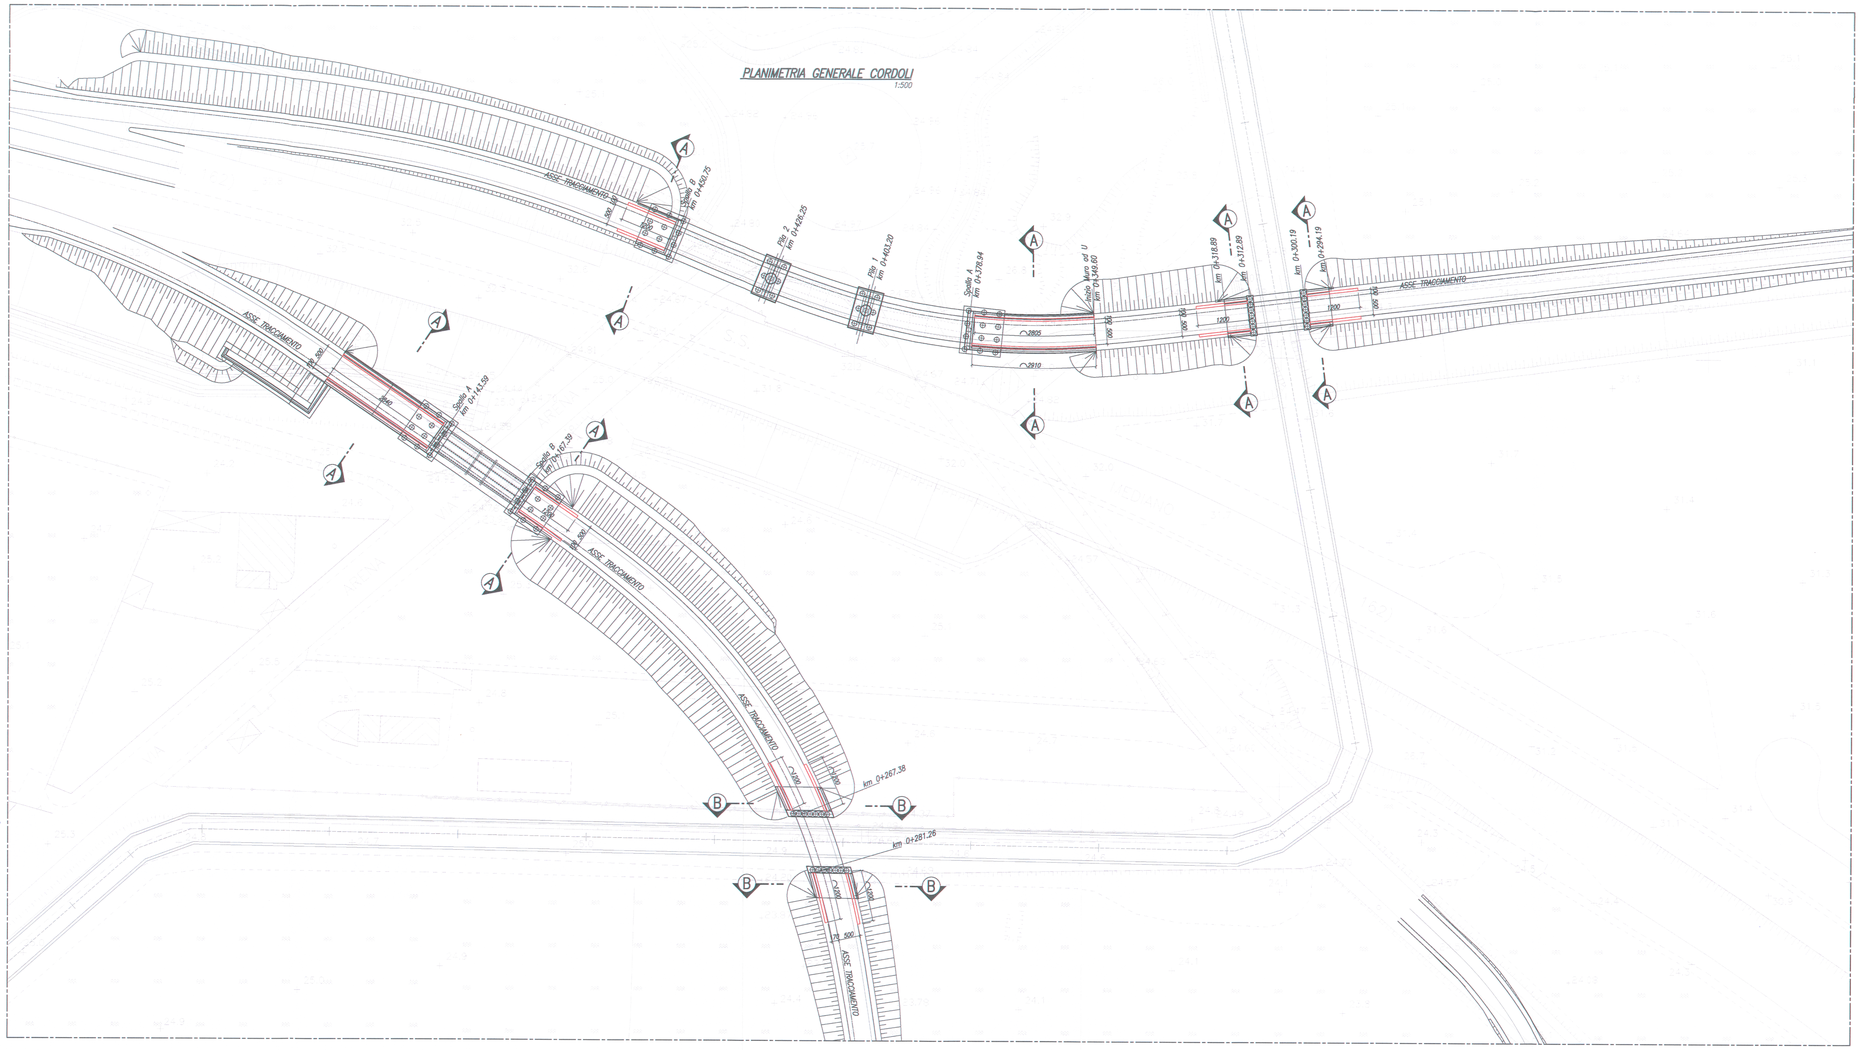

NOTE
- PER LA ZONA DI TRANSIZIONE VEDERE ELABORATO N7D2001D78WB0C0000001_A
- PER LE INCIDENZE DELLE ARMATURE E LA TABELLA MATERIALI VEDERE ELABORATO N7D2001D78TIOC0000001_A
- PER I PARTICOLARI COSTRUTTIVI VEDERE GLI ELABORATI N7D2001D78WB0C0000002_A E N7D2001D78WB0C0000003_A.

SEZIONE TIPO A–A
1:50

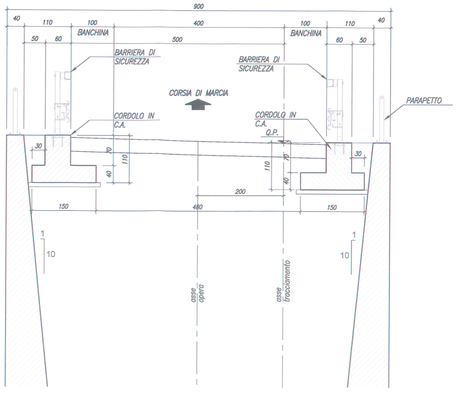

SEZIONE TIPO B–B
1:50

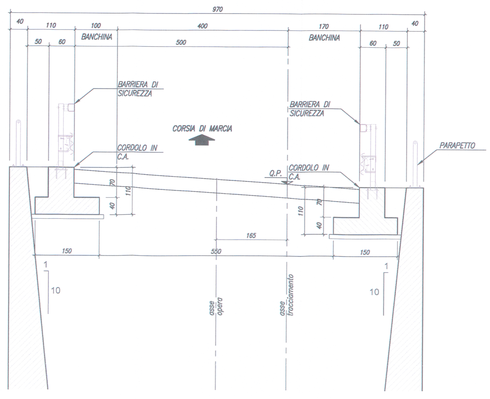

DETTAGLIO CORDOLO
1:20

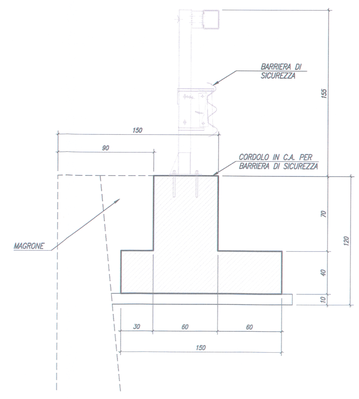

COMMITTENTE: RFI RETE FERROVIARIA ITALIANA — GRUPPO FERROVIE DELLO STATO ITALIANE

PROGETTAZIONE: ITALFERR — GRUPPO FERROVIE DELLO STATO ITALIANE

U.O. PRODUZIONE SUD E ISOLE

PROGETTO DEFINITIVO

LINEA AV MILANO - NAPOLI TRATTA ROMA - NAPOLI
VIABILITA' DI ACCESSO ALLA STAZIONE AV NAPOLI - AFRAGOLA
VIABILITA' DI CUI LETTERA b) DELL'ARTICOLO 6 DELL'ACCORDO PROCEDIMENTALE RFI - COMUNE DI AFRAGOLA DEL 22/06/2012

OPERE CIVILI MINORI

Opere di sostegno

Cordolo per Barriera di Sicurezza

SCALA: varie

COMMESSA	LOTTO	FASE	ENTE	TIPO DOC.	OPERA/DISCIPLINA	PROGR.	REV.
N7D2	01	D	78	BZ	OC0000	003	A

Rev.	Descrizione	Redatto	Data	Verificato	Data	Approvato	Data	Autorizzato Data
A	Emissione esecutiva	A. Ingrosti	aprile 2016	D.Tiberti	aprile 2016	M. Ciarallo	aprile 2016	D.TIBERTI

File: N7D201D78BZOC0000003A.dwg — n. Elab.: 101