



Ramo SC	Ramo 3	Ramo 3 mono 1	Ramo 3 mono 2	Strada podereale	Ramo 18	Ramo 5B	Ramo 14	Ramo 17	Ramo 20	Ramo 12	Ramo archeologia	Ramo 11	Ramo 19	Ramo 5A	Ramo 15	Ramo 16	Ramo 13	Ramo 18	Rotatoria 1	Rotatoria 2	Rotatoria 3	Rotatoria 4	Poli illuminazione
area 17002.83 mq	area 1151.23 mq	area 250.36 mq	area 387.78 mq	area 647.60 mq	area 1266.72 mq	area 17865.04 mq	area 10461.18 mq	area 834.42 mq	area 0 mq	area 8997.68 mq	area 506.11 mq	area 10717.05 mq	area 2796.65 mq	area 8078.73 mq	area 3825 mq	area 2043.80 mq	area 8384.75 mq	area 286.72 mq	area 576.52 mq	area 1844.80 mq	area 4001.68 mq	area 2880.66 mq	area 511.26 mq
area 12002.83 mq	area 1151.23 mq	area 250.36 mq	area 387.78 mq	area 647.60 mq	area 1266.72 mq	area 15583.95 mq	area 7591.30 mq	area 834.42 mq	area 0 mq	area 8884.24 mq	area 506.11 mq	area 10717.05 mq	area 2796.65 mq	area 8078.73 mq	area 3825 mq	area 2043.80 mq	area 8005.12 mq	area 286.72 mq	area 576.52 mq	area 1844.80 mq	area 4001.68 mq	area 2880.66 mq	area 511.26 mq
area 0 mq	area 0 mq	area 0 mq	area 0 mq	area 0 mq	area 0 mq	area 2269.89 mq	area 2889.89 mq	area 0 mq	area 0 mq	area 1322.44 mq	area 0 mq	area 0 mq	area 0 mq	area 0 mq	area 0 mq	area 0 mq	area 1278.63 mq	area 0 mq	area 0 mq	area 0 mq	area 0 mq	area 0 mq	area 0 mq

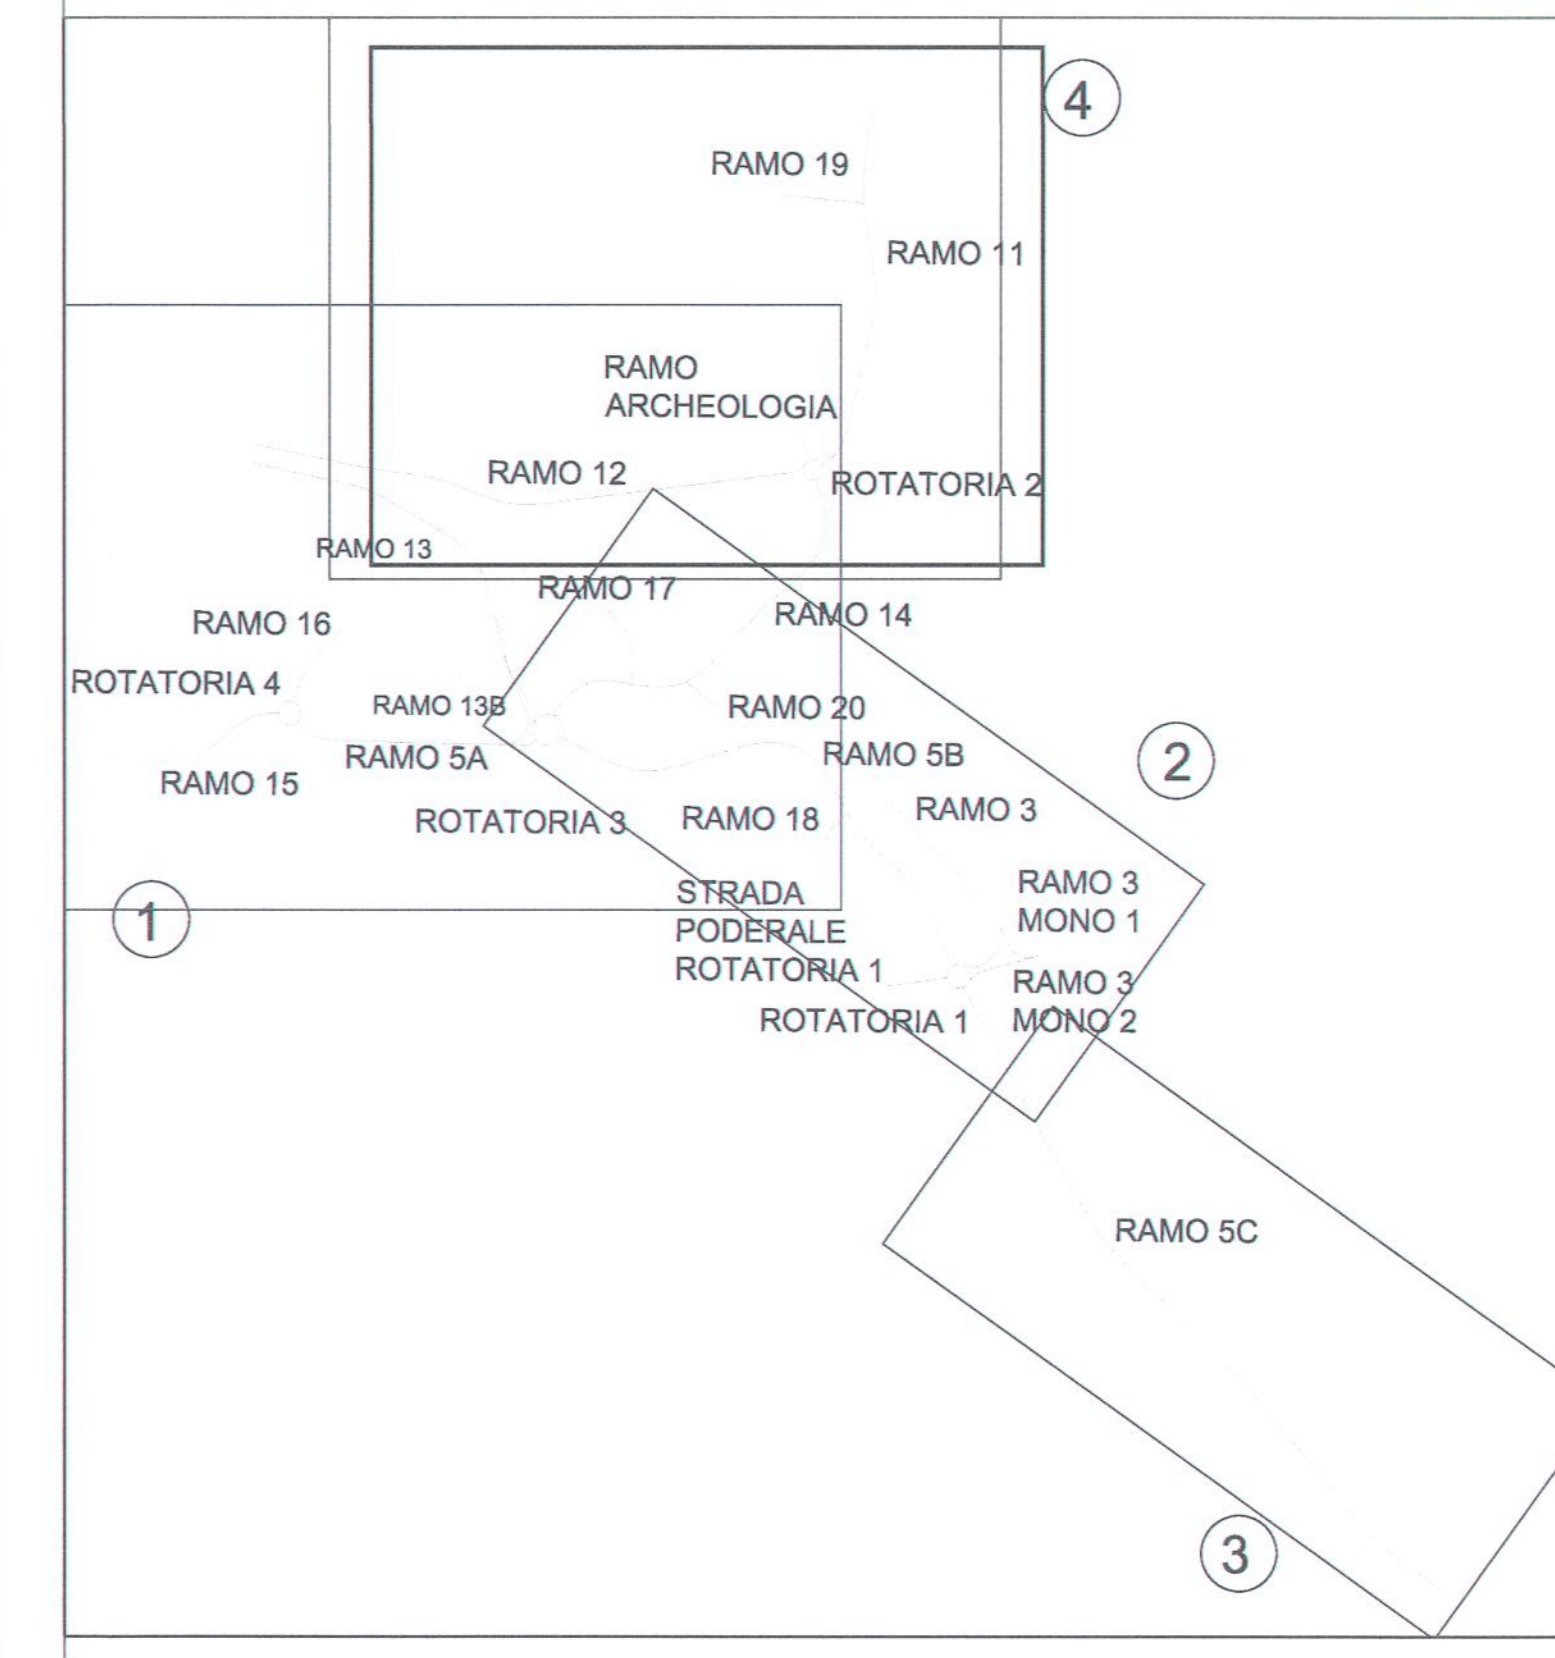

SL01 - Opera di scavalco
Viabilità di accesso Stazione
AV Afragola - km 6+354,48

- BONIFICA ORDIGNI BELLCI SUPERFICIALE ESTESA A TUTTA L'AREA DI INTERVENTO CON PROFONDITA' = 1,00
- BONIFICA PROFONDA FINO A 3,00m DA P.C. (PERFORAZIONE FINO A -3,00m DA P.C. - GARANZIA 4,00 m)
- BONIFICA PROFONDA FINO A 5,00m DA P.C. (PERFORAZIONE FINO A -5,00m DA P.C. - GARANZIA 6,00 m)
- BONIFICA ORDIGNI BELLCI SUPERFICIALE IN ACQUA
- BONIFICA PROFONDA IN ACQUA FINO A 3,00m DA P.C. (PERFORAZIONE FINO A -3,00m DA P.C. - GARANZIA 4,00 m)
- BONIFICA PROFONDA IN ACQUA FINO A 5,00m DA P.C. (PERFORAZIONE FINO A -5,00m DA P.C. - GARANZIA 6,00 m)

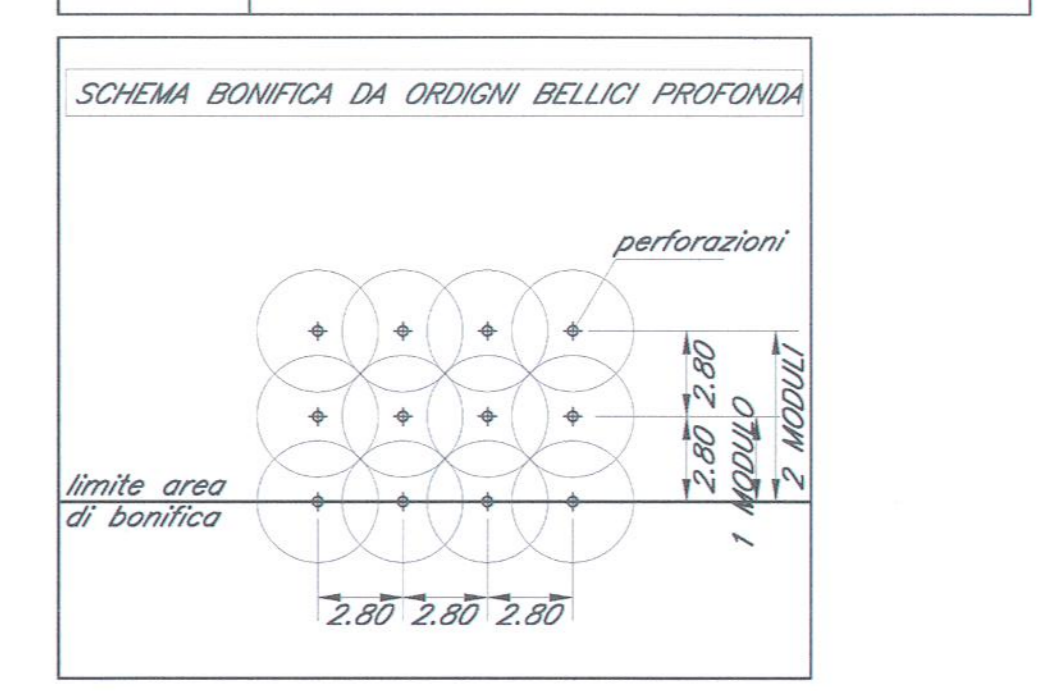

KEY-PLAN

COMMITTENTE: RFI - RAILIERE FERROVIARIA ITALIANA - GRUPPO FERROVIE DELLO STATO ITALIANO

PROGETTAZIONE: ITALFERR - GRUPPO FERROVIE DELLO STATO ITALIANO

U.O. PRODUZIONE SUD E ISOLE

PROGETTO DEFINITIVO

LINEA AV MILANO - NAPOLI TRATTA ROMA - NAPOLI
VIABILITA' DI ACCESSO ALLA STAZIONE AV NAPOLI - AFRAGOLA
VIABILITA' DI CUI LETTERA b) DELL'ARTICOLO 6 DELL'ACCORDO
PROCEDIMENTALE RFI - COMUNE DI AFRAGOLA DEL 22/06/2012

BOE

Planimetria Boe Tav. 3/3

SCALA: 1:1000

COMMESSA	LOTTO	FASE	ENTE	TIPO DOC.	OPERA/DISCIPLINA	PROGR.	REV.
N7D2	01	D	78	P7	BB0000	003	A

Rev.	Descrizione	Redatto	Data	Verificato	Data	Approvato	Data	Autorizzato	Data
A	Emissione esecutiva	A. Inglesi	aprile 2016	G. Marz	aprile 2016	T. Banca			

Stampato dal Servizio di piottaggio ITALFERR S.p.A. ALBA S.r.l.