



TIPOLOGIE IMPIANTI


ALBERI CON CIRCONFERENZA DEL FUSTO 14-16 CM

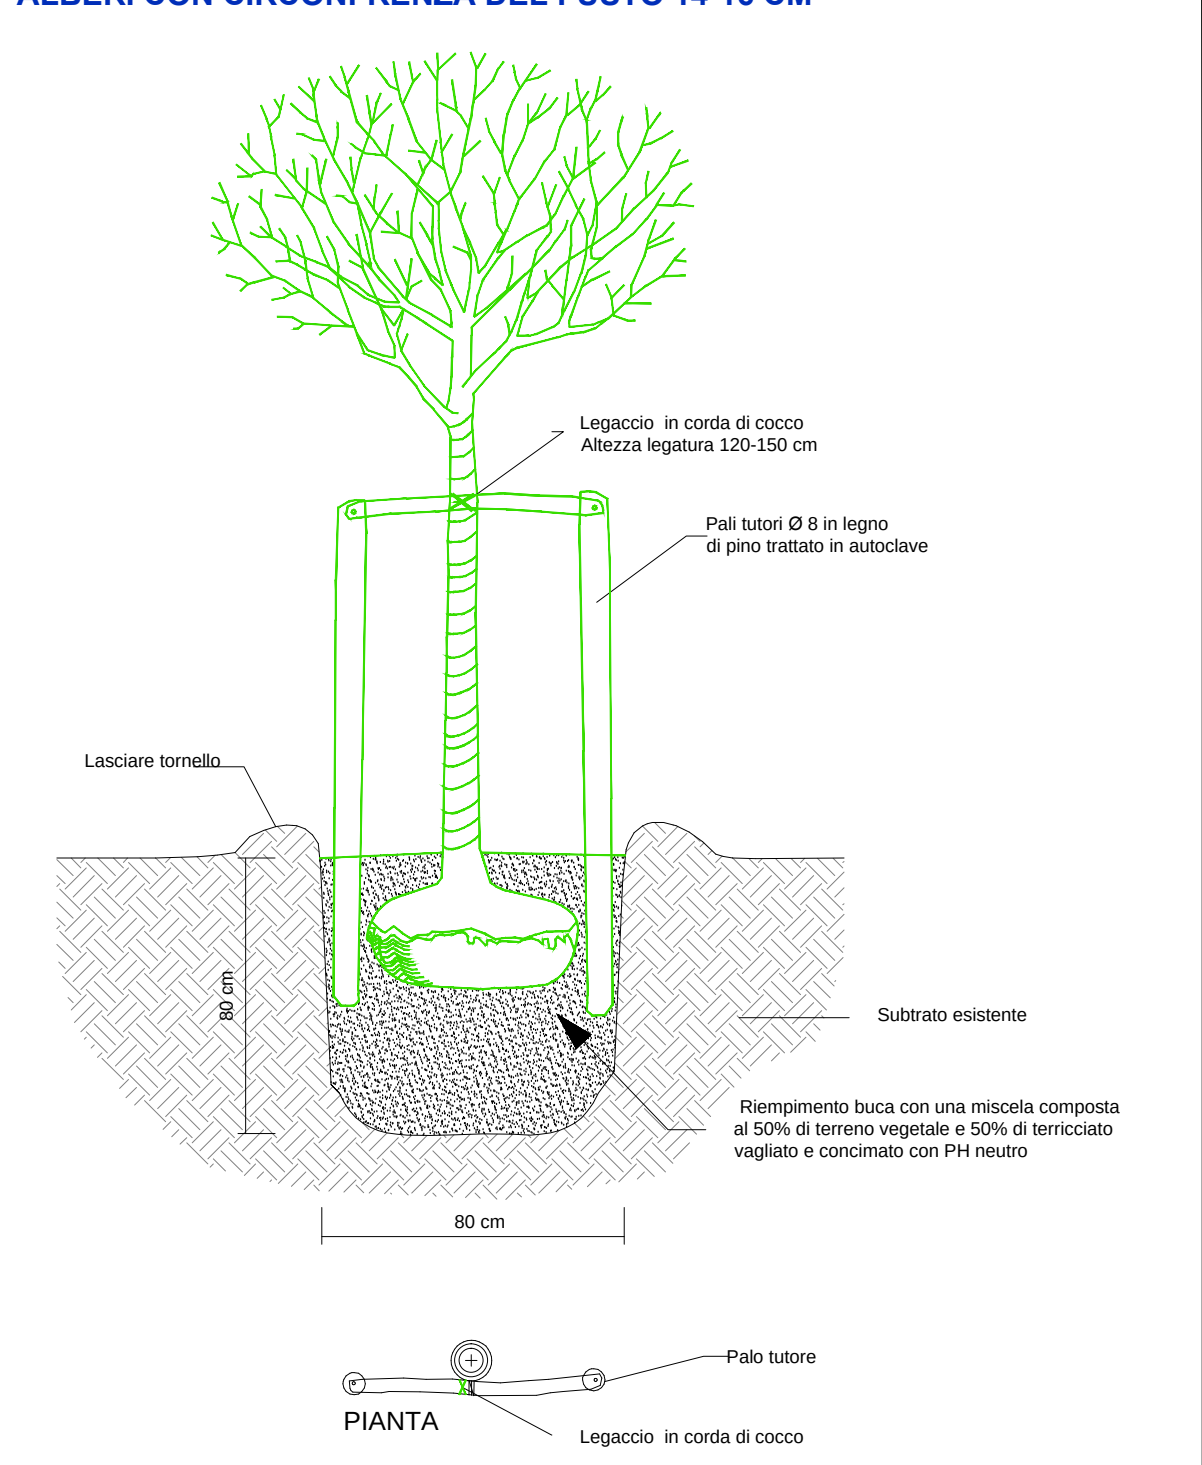

ARBUSTI

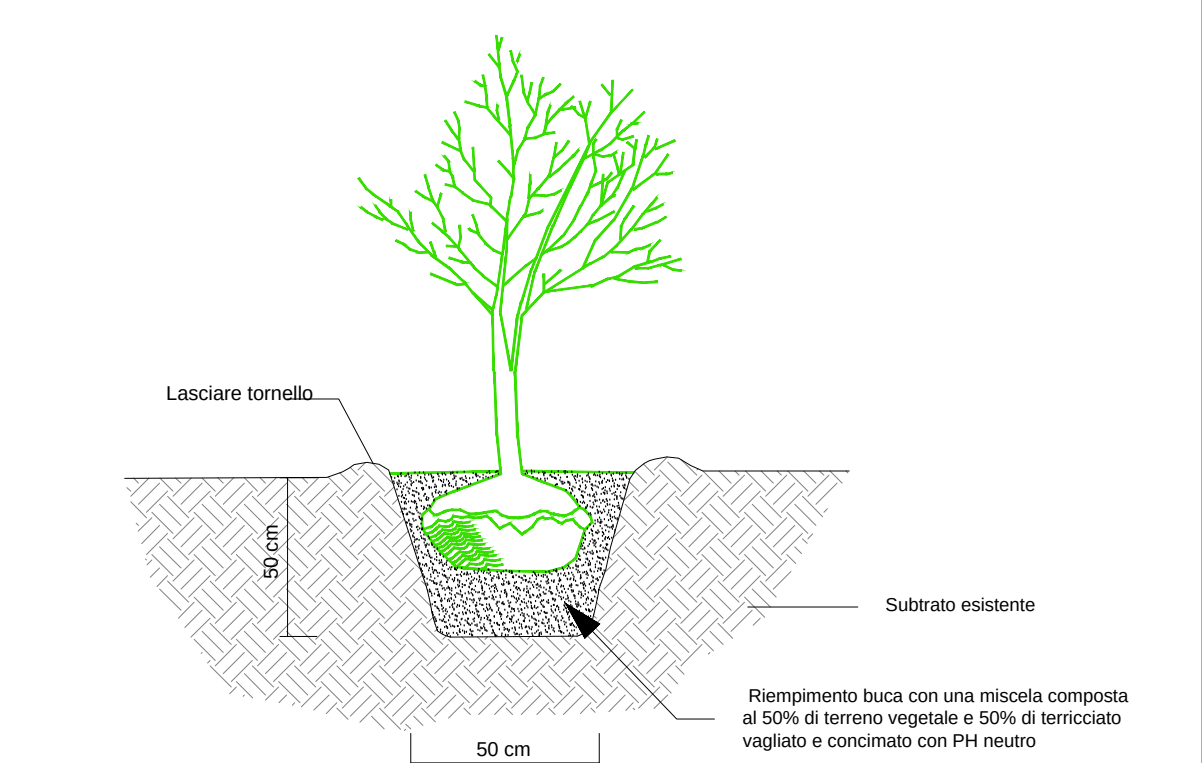


TAPPEZZANTI

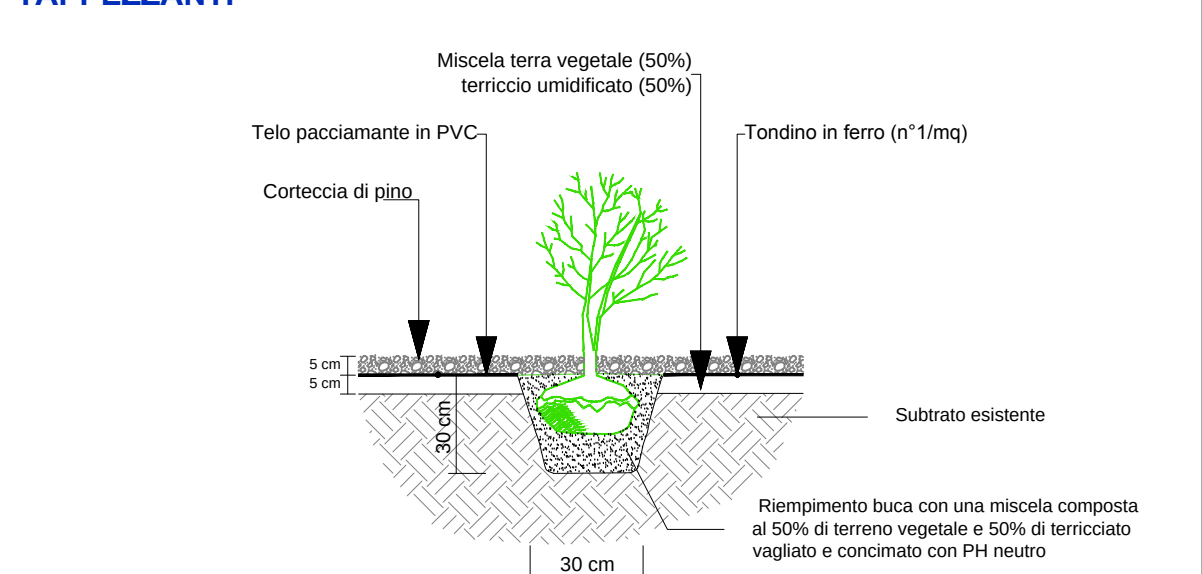

SCALA 1:20


SEZIONI TIPO - PISTA CICLABILE

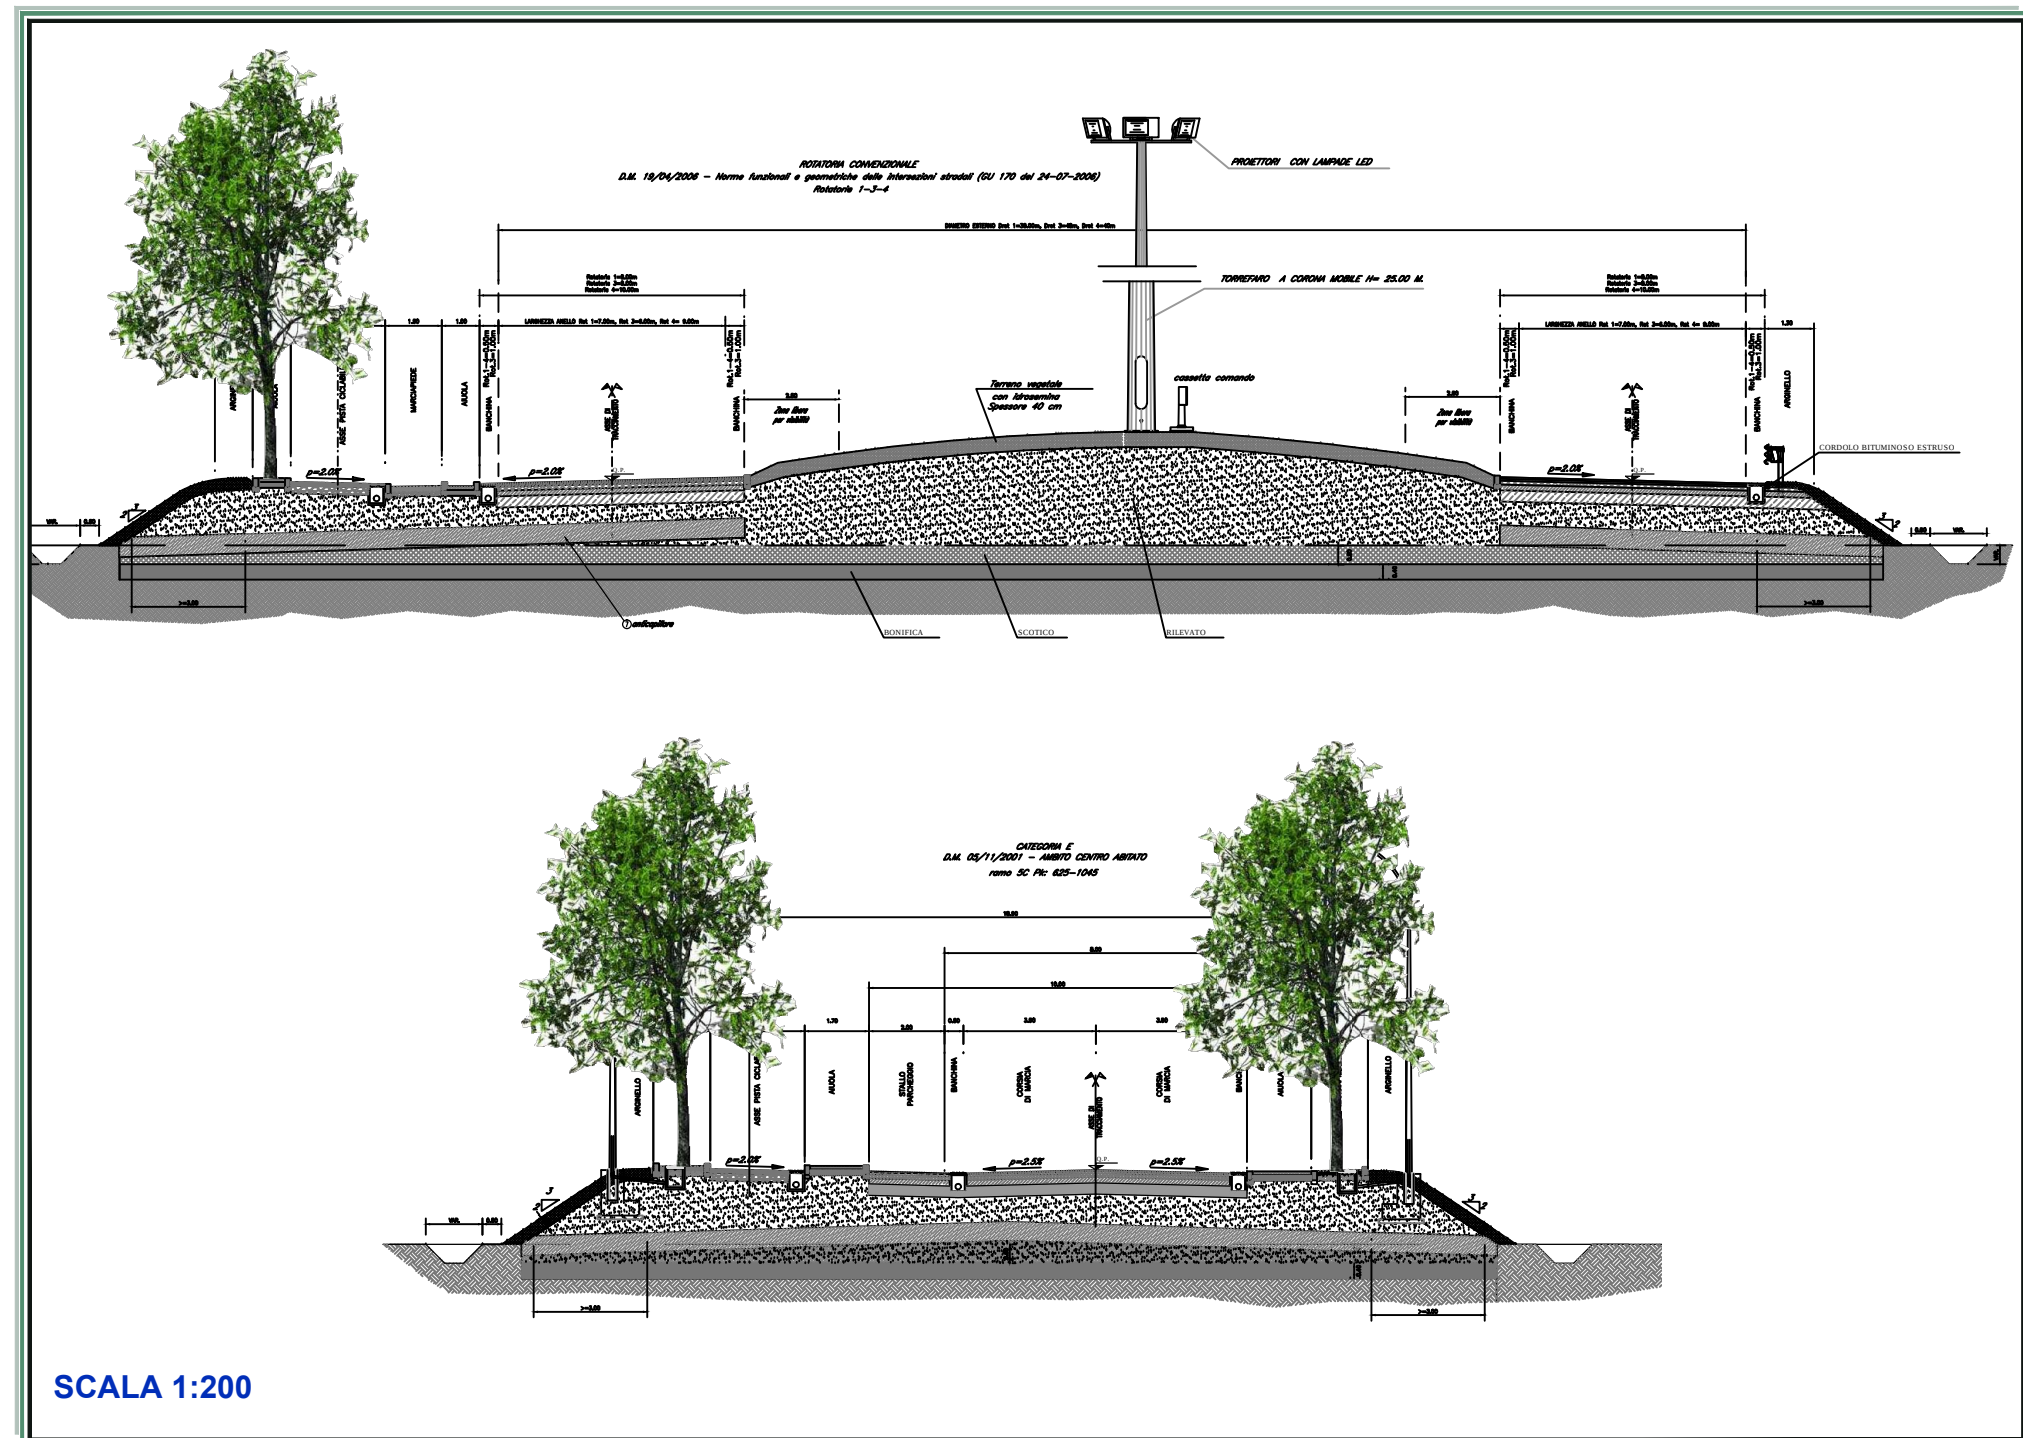


SCALA 1:200

TIPOLOGIE IMPIANTI TAPPEZZANTI

Tappezzanti monospecifici:
Cotoneaster dammeri
Prospetto

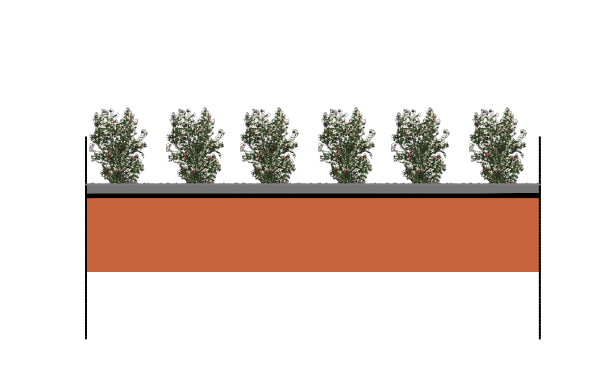


Schema di aggregazione

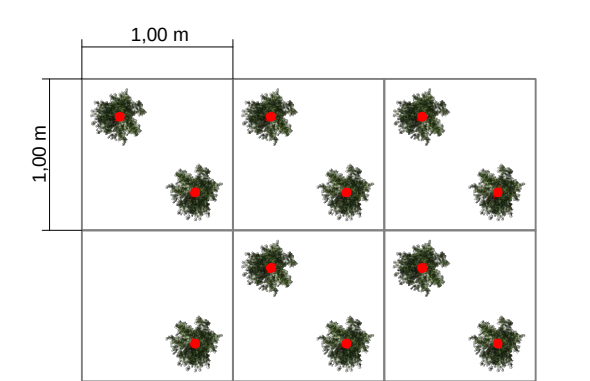


SCALA 1:50

TIPOLOGIE IMPIANTI

Gruppo arboreo monospecifico:
Arbutus unedo
Prospetto

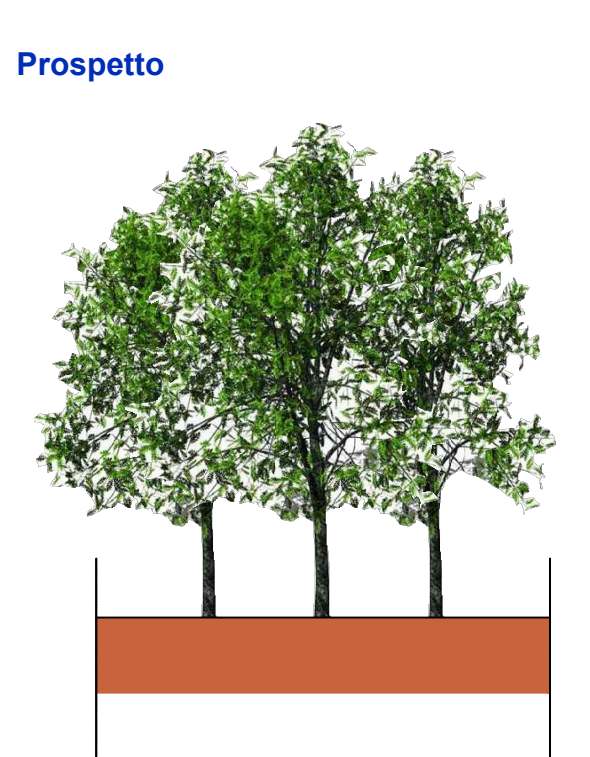


Schema di aggregazione

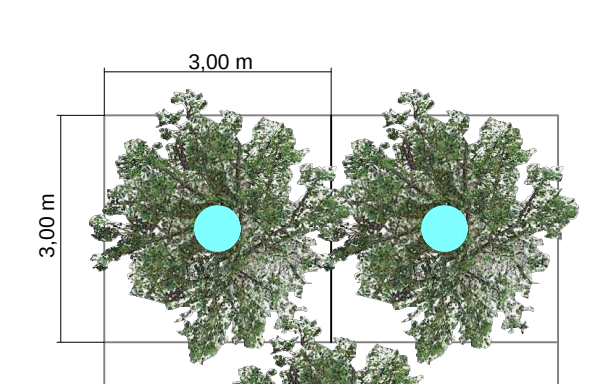


SCALA 1:100

TIPOLOGIE IMPIANTI

Siepe arbustiva monospecifica:
Teucrium fruticans
Prospetto

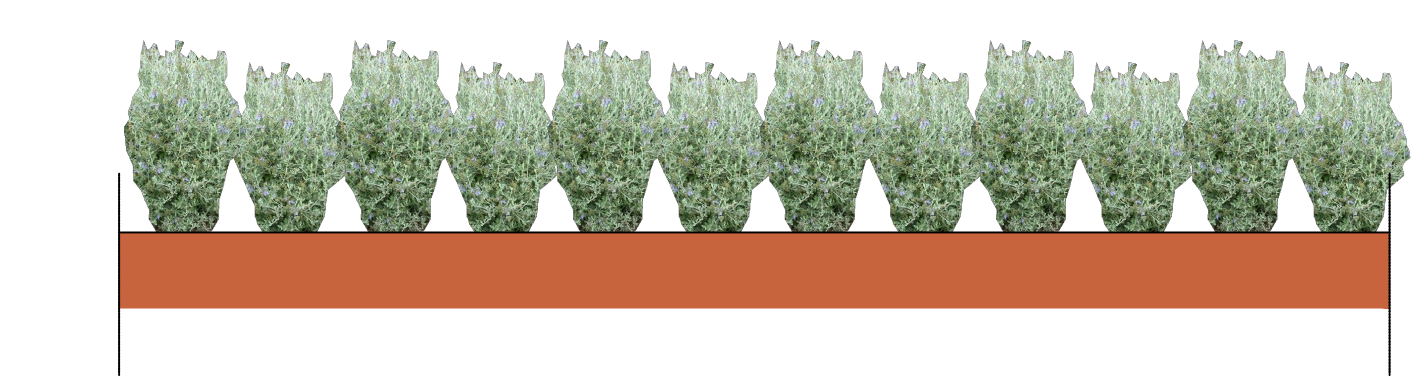


Schema di aggregazione

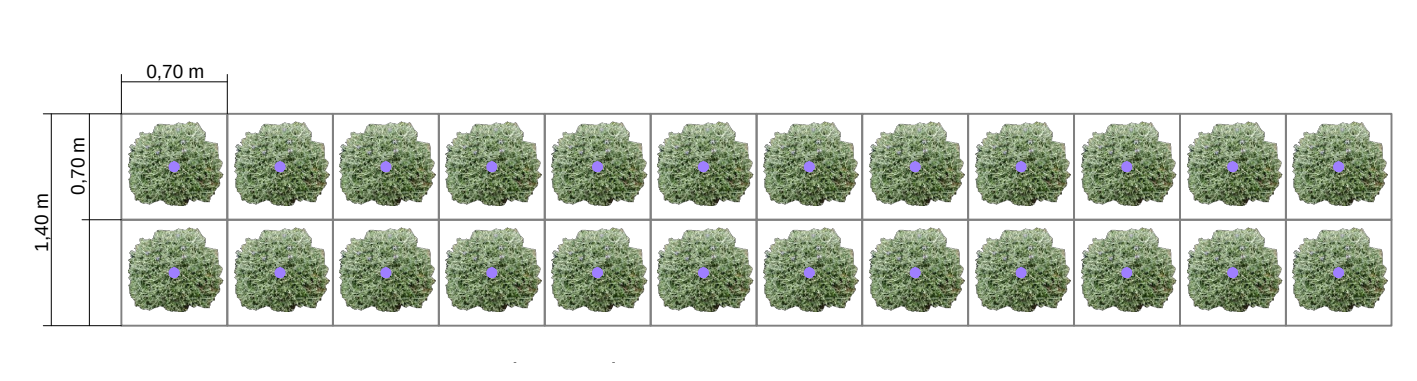


SCALA 1:50


Filiare arborea monospecifica:
Acer campestre
Prospetto

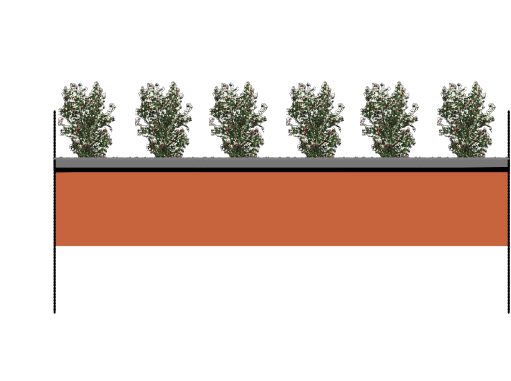


Schema di aggregazione

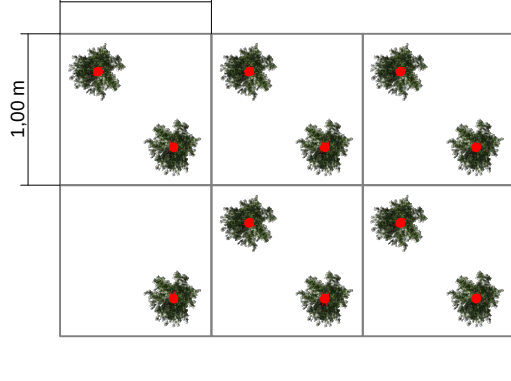

PLANIMETRIA ROTATORIA 2 - SCALA 1:200

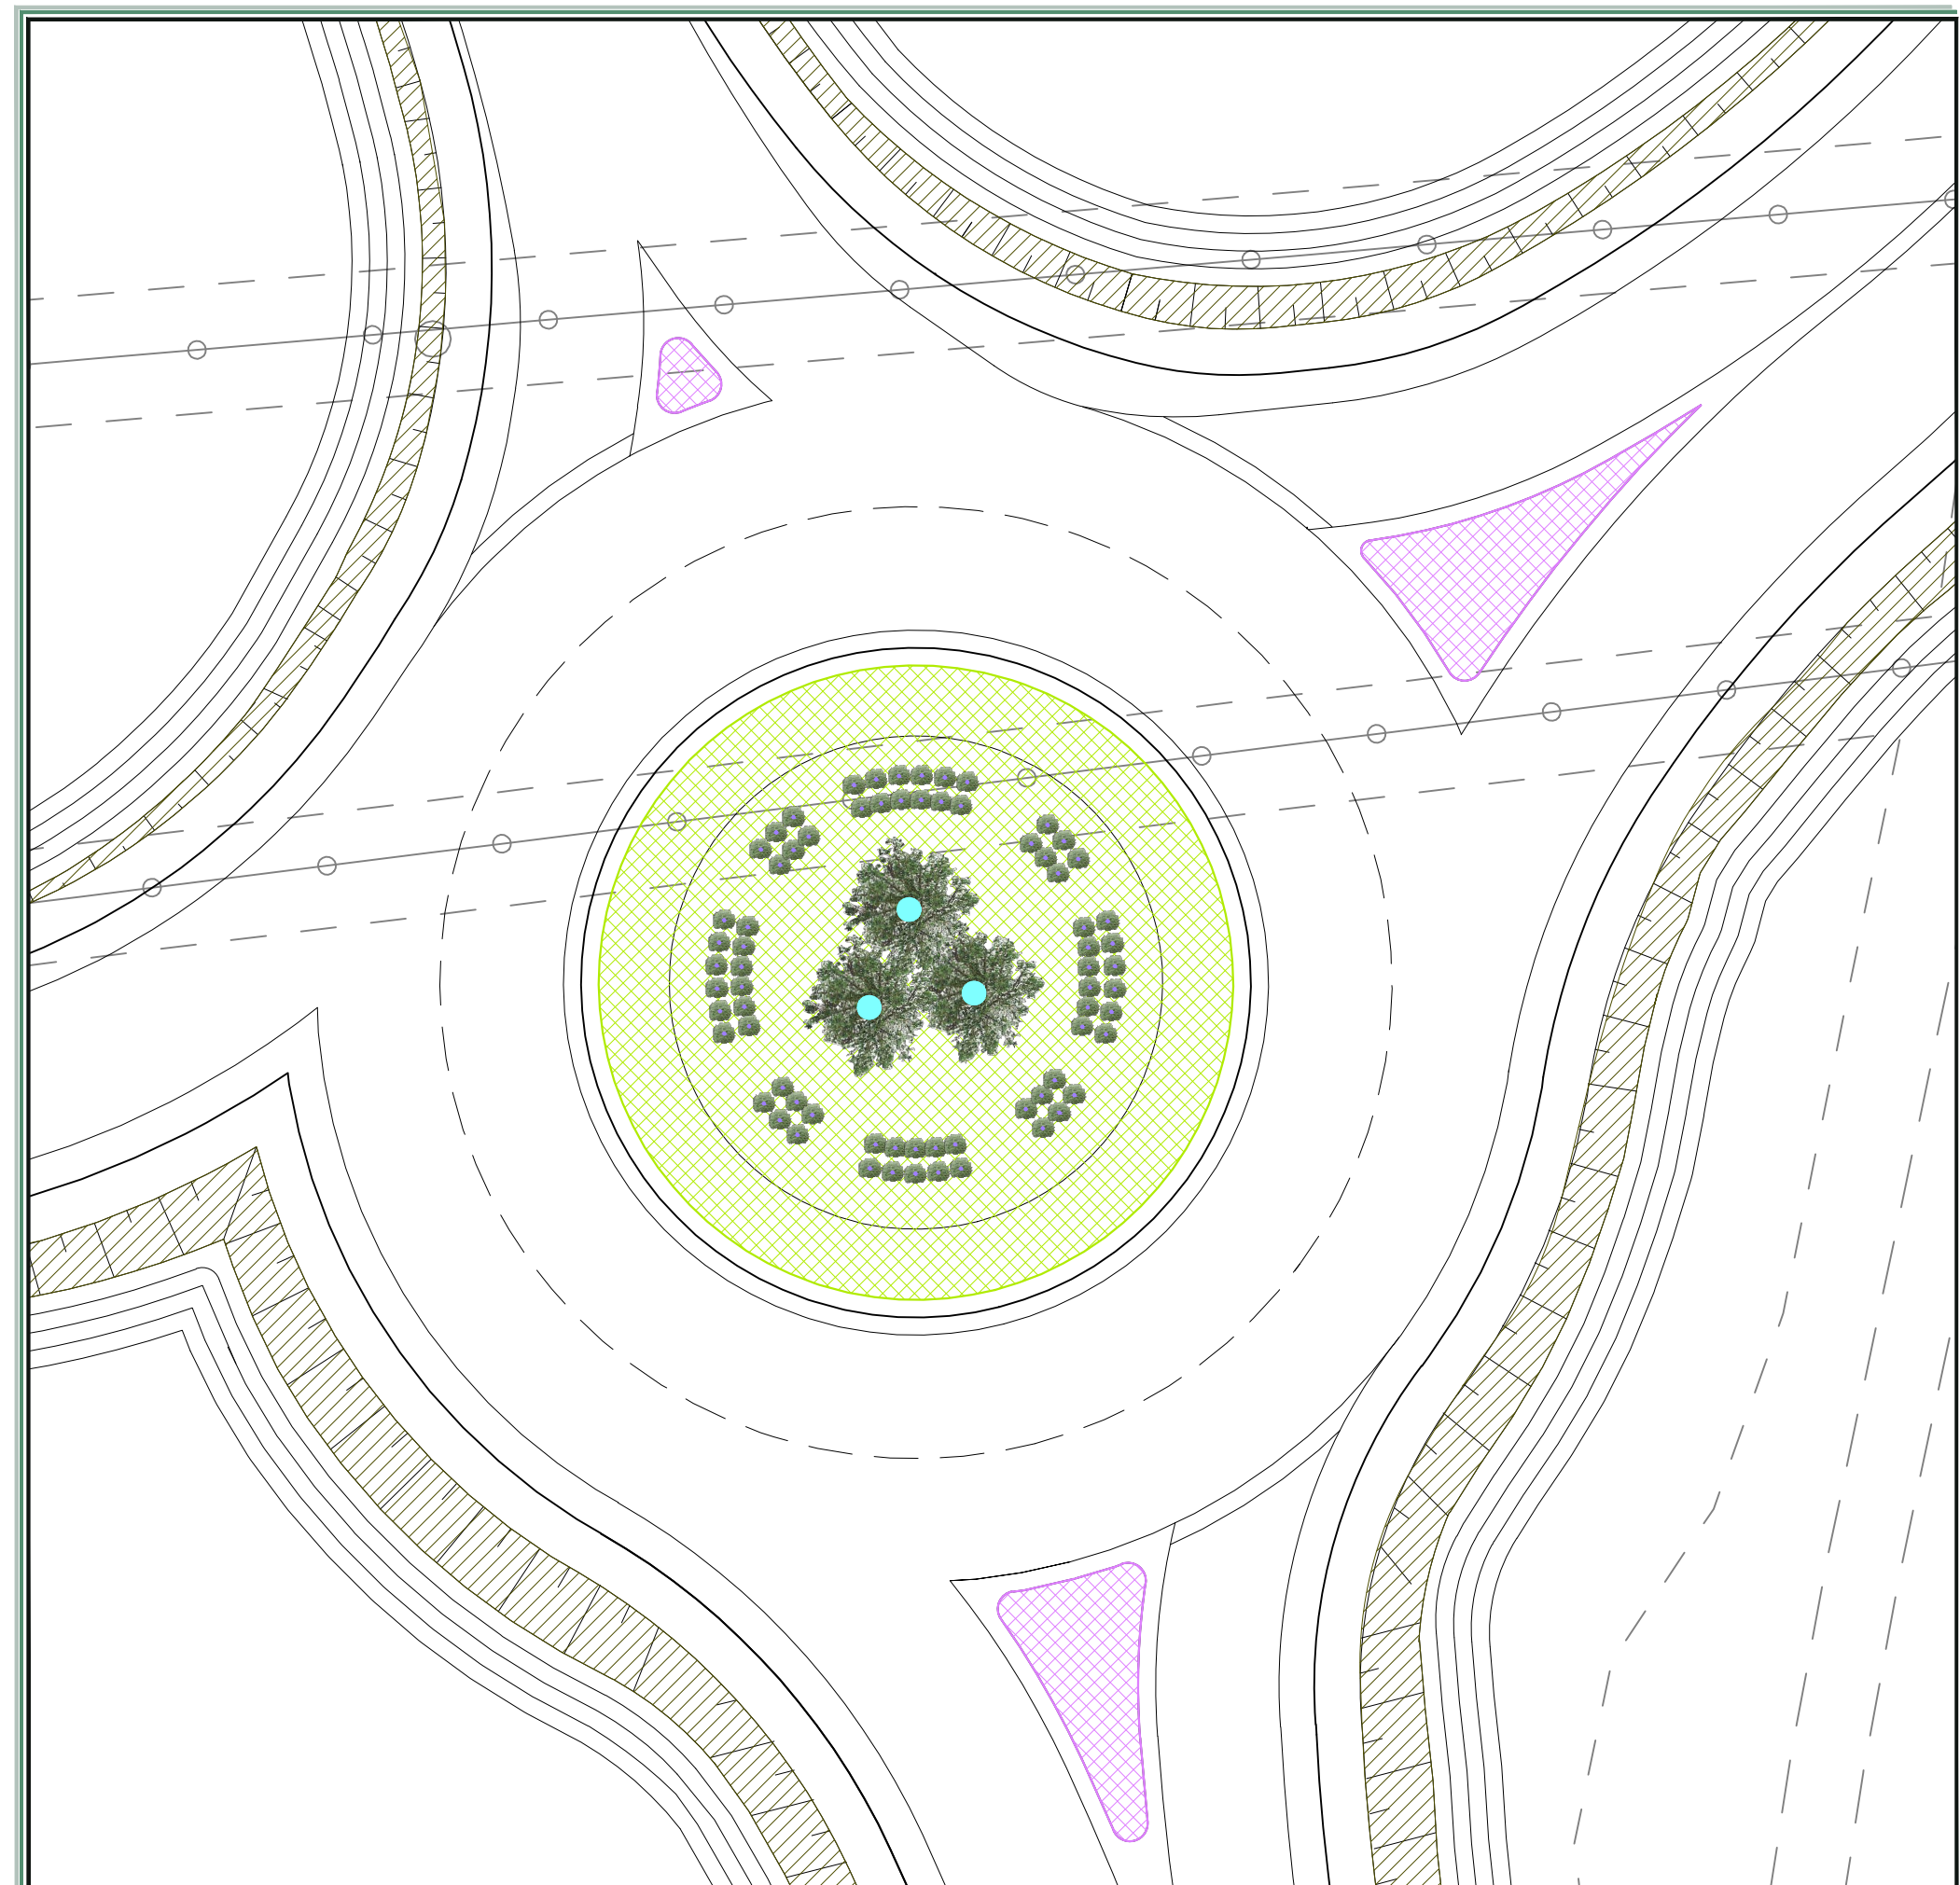


PLANIMETRIA ROTATORIA 3 - SCALA 1:200

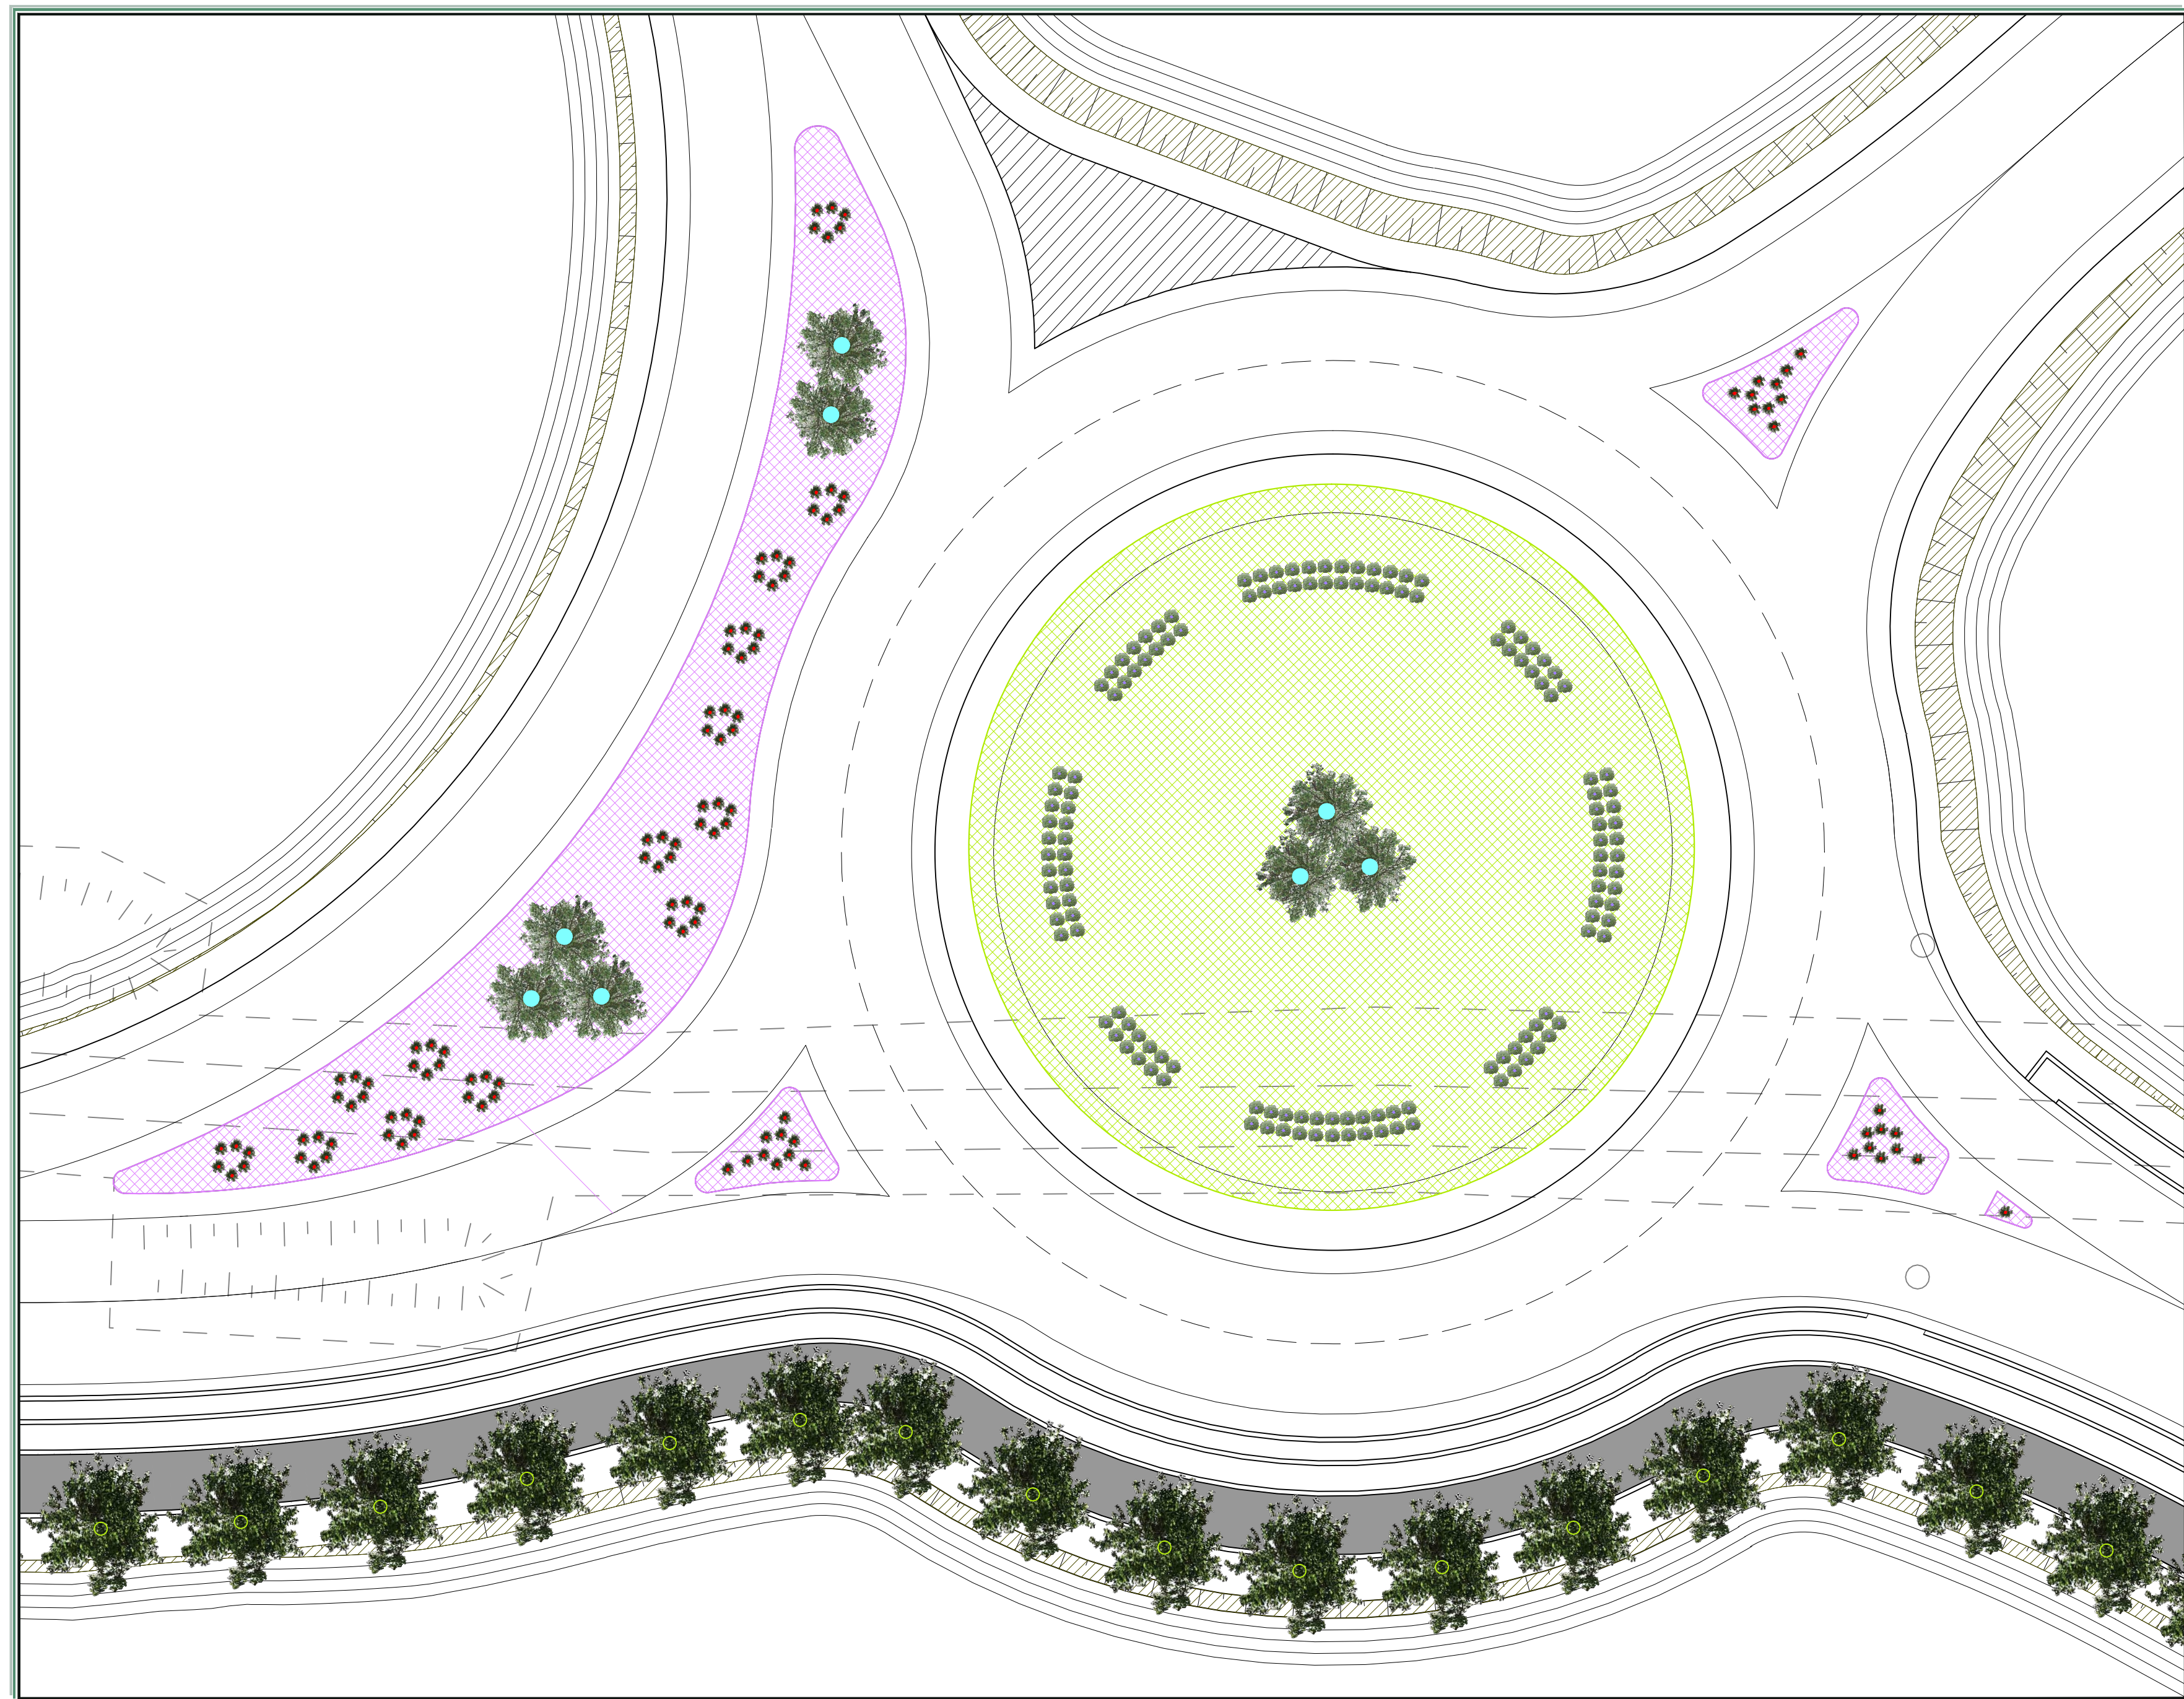


PLANIMETRIA ROTATORIA 1 - SCALA 1:200




PLANIMETRIA ROTATORIA 4 - SCALA 1:200

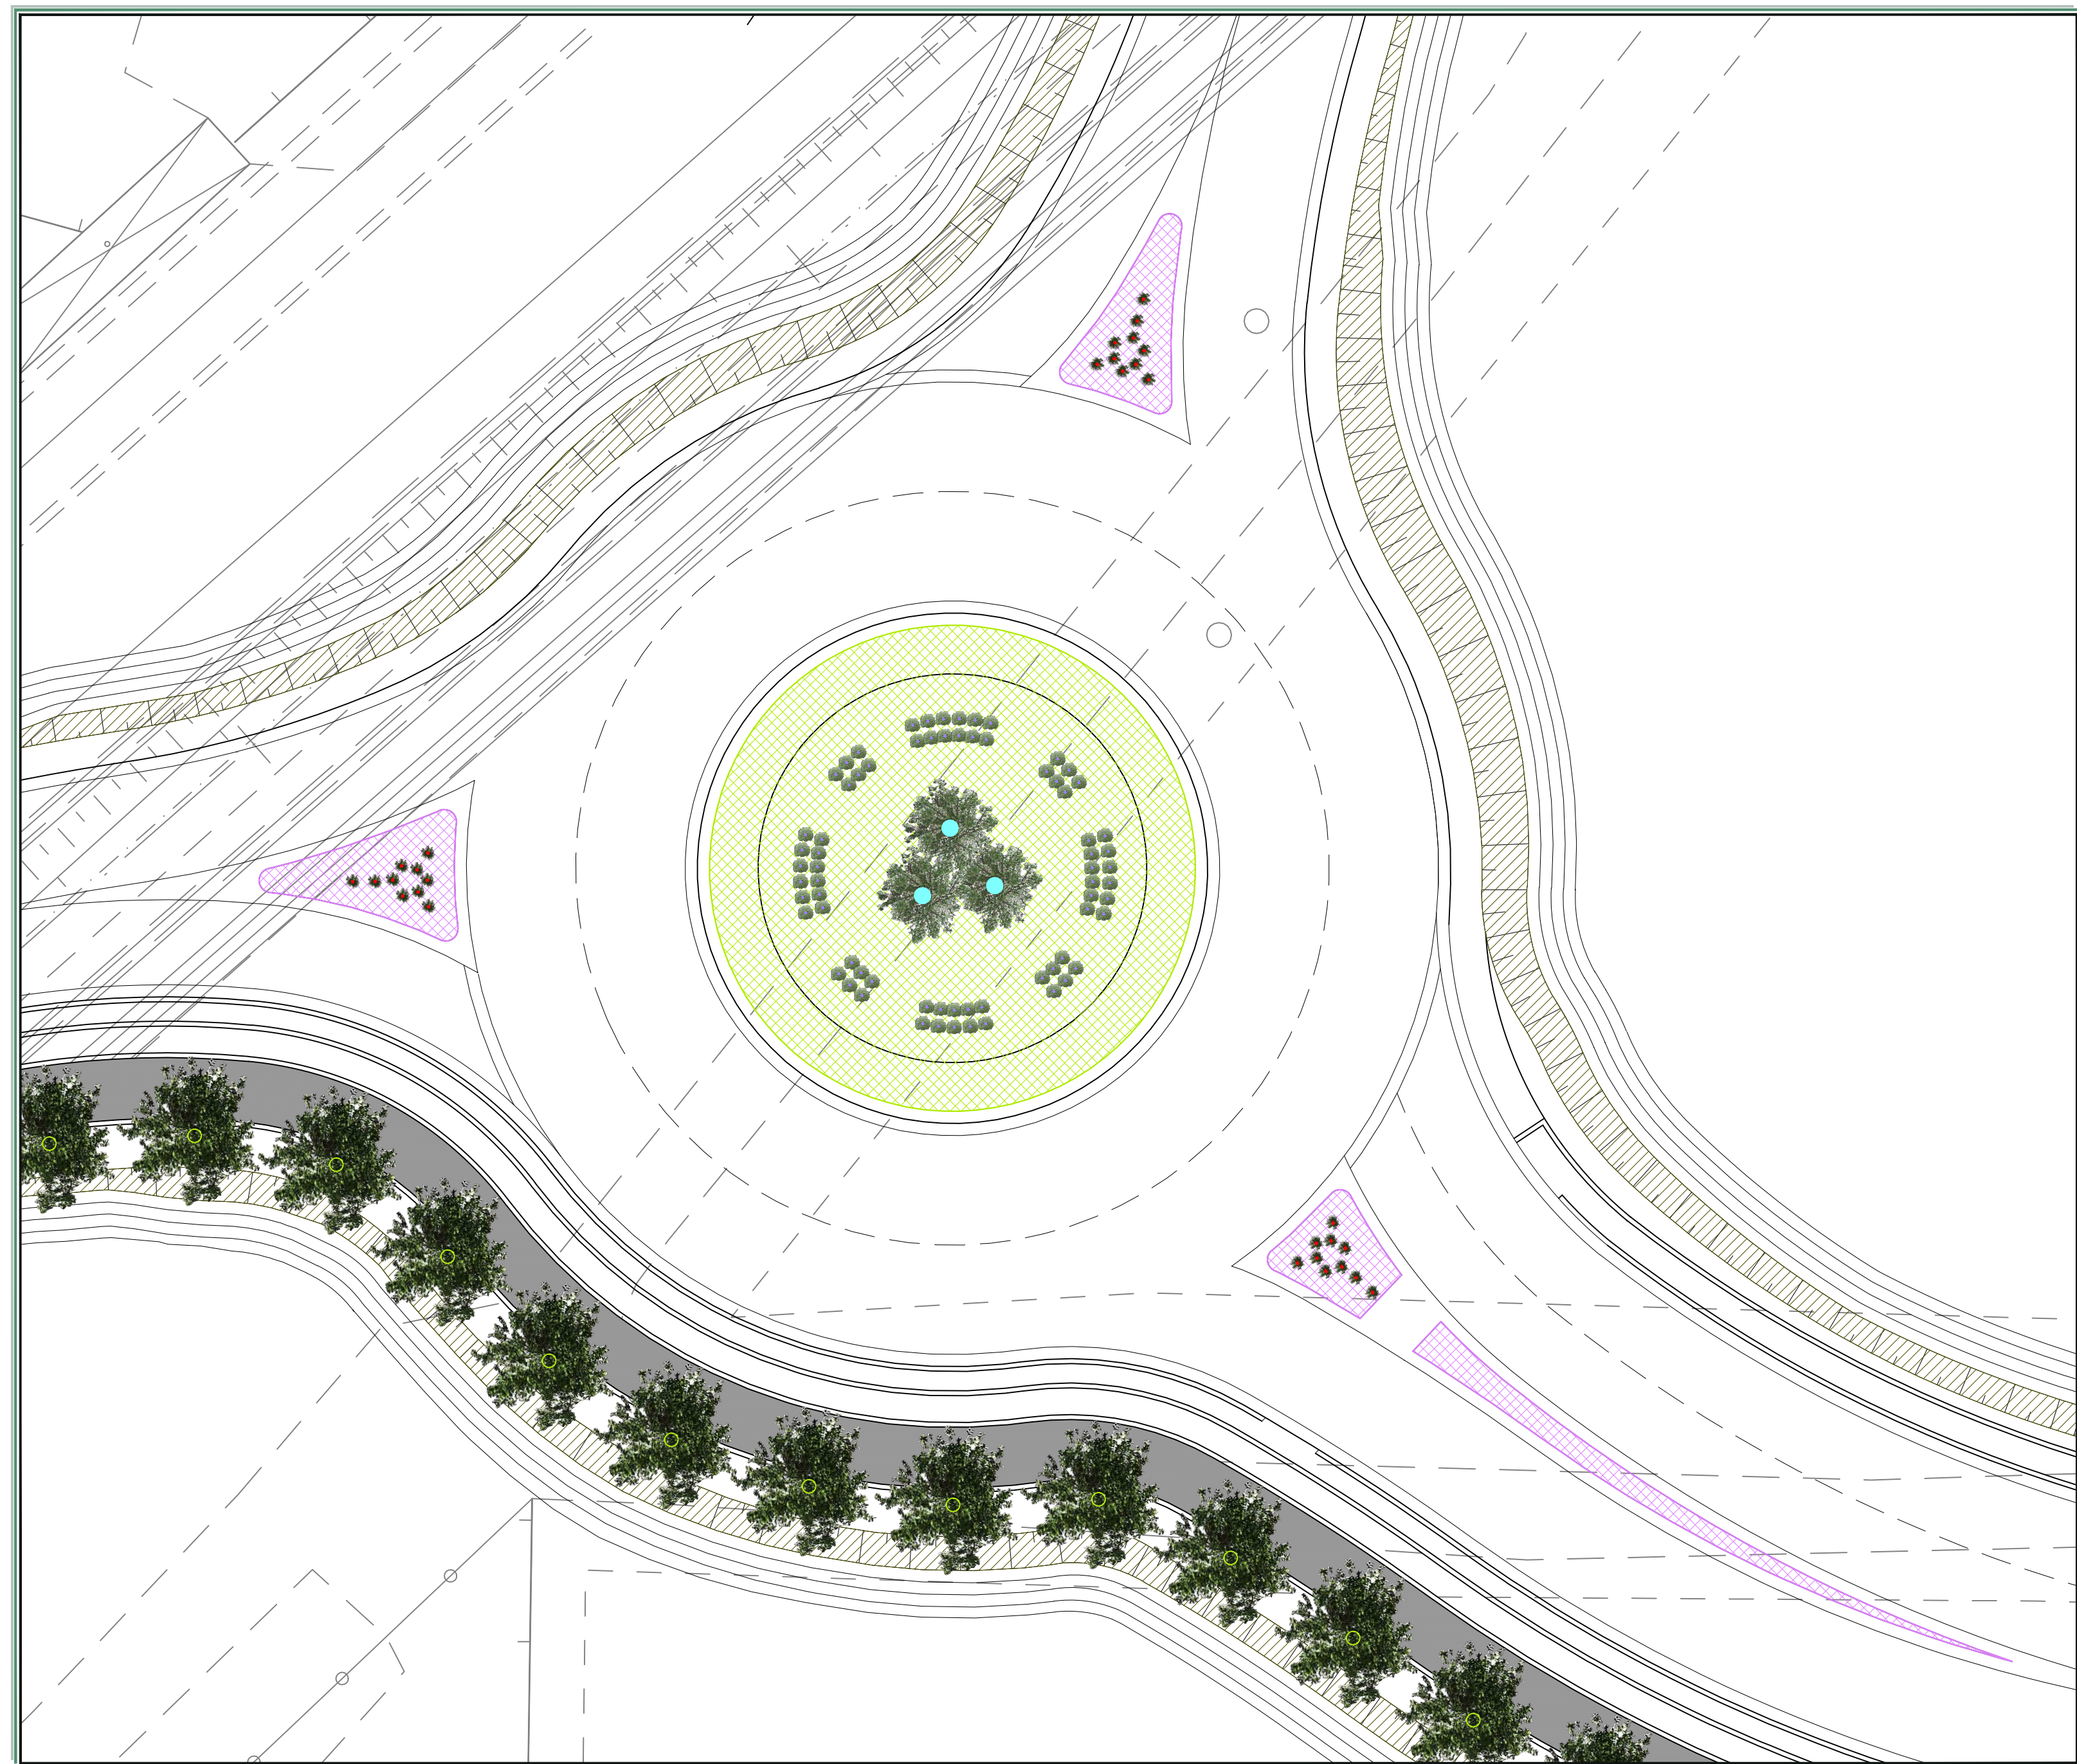


LEGENDA

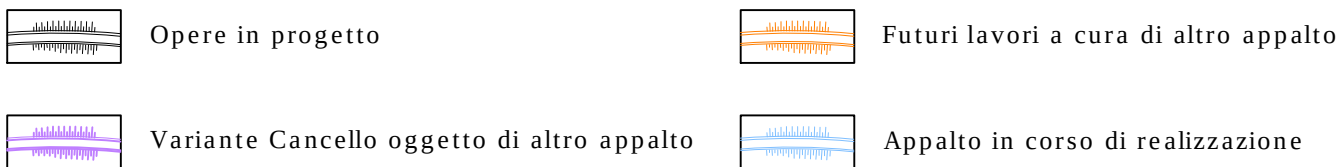


Interventi di mitigazione

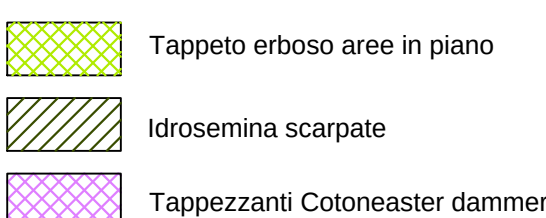


Specie arboree

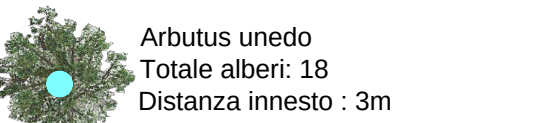

Specie arbustive

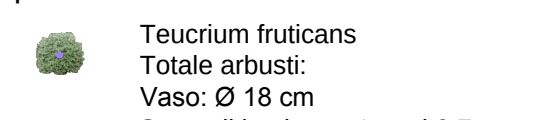

KEY-PLAN

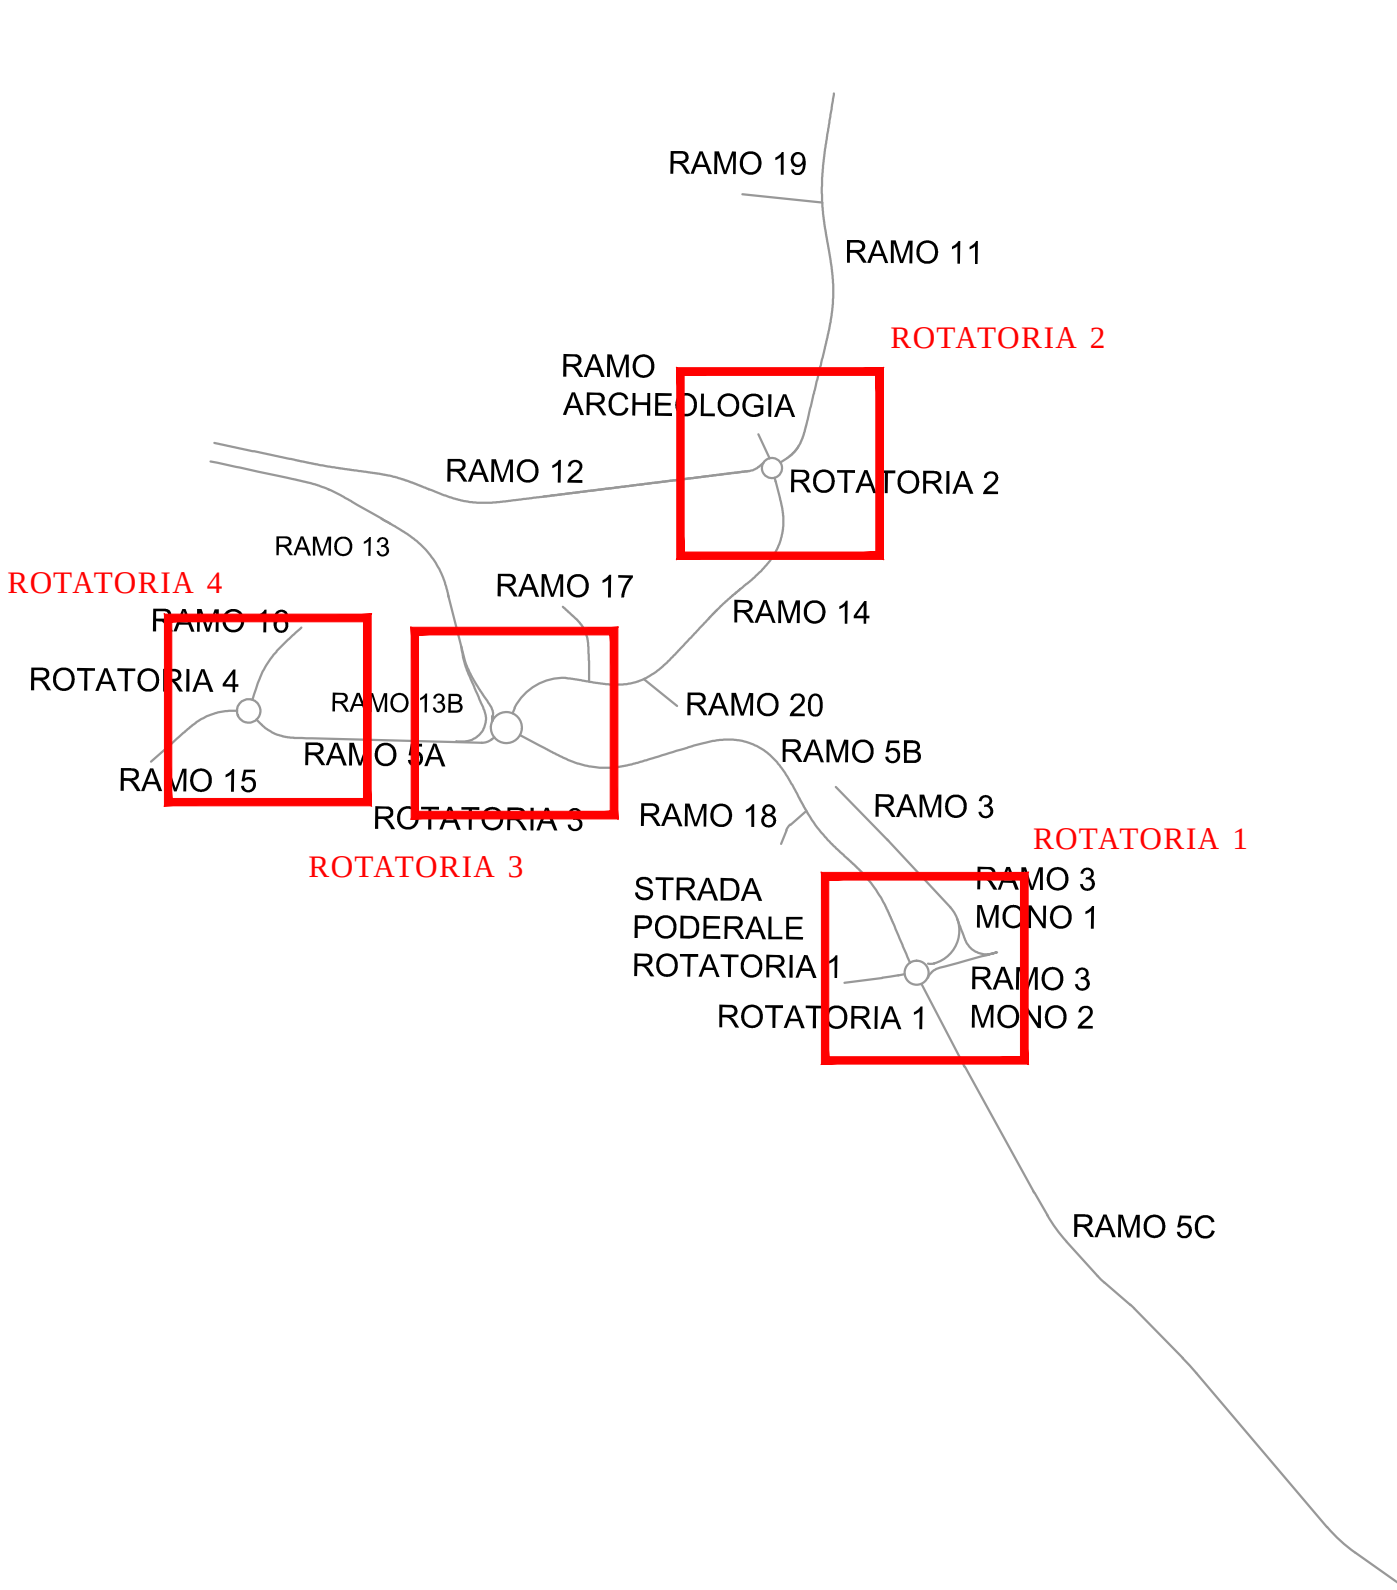

COMMITTENTE:



PROGETTAZIONE:



U.O. AMBIENTE,ARCHITETTURA E ARCHEOLOGIA

PROGETTO DEFINITIVO

LINEA AV MILANO NAPOLI - TRATTA ROMA-NAPOLI
VIABILITA' DI ACCESSO ALLA STAZIONE AV NAPOLI-AFRAGOLA
VIABILITA' DI CUI ALLA LETTERA b) DELL'ARTICOLO 6 DELL'ACCORDO
PROCEDIMENTALE RFI - COMUNE DI AFRAGOLA DEL 22/06/2012

STUDIO PRELIMINARE AMBIENTALE
SESTI DI IMPIANTO E DETTAGLI

COMMESSA LOTTO FASE ENTE TIPO DOC. OPERA DISCIPLINA PROGR. REV.

N7D2 01 D 22 PX IM0000 001 A

Rev. Descrizione Data Verificato Data Approvato Data Aut. Data

A Elaborazione Definitiva 1/1/2012 1/1/2012 1/1/2012 1/1/2012 1/1/2012 1/1/2012

1/1/2012 1/1/2012 1/1/2012 1/1/2012 1/1/2012 1/1/2012

1/1/2012 1/1/2012 1/1/2012 1/1/2012 1/1/2012 1/1/2012

