SEZIONE TRASVERSALE SU SPALLA "2" 1:50

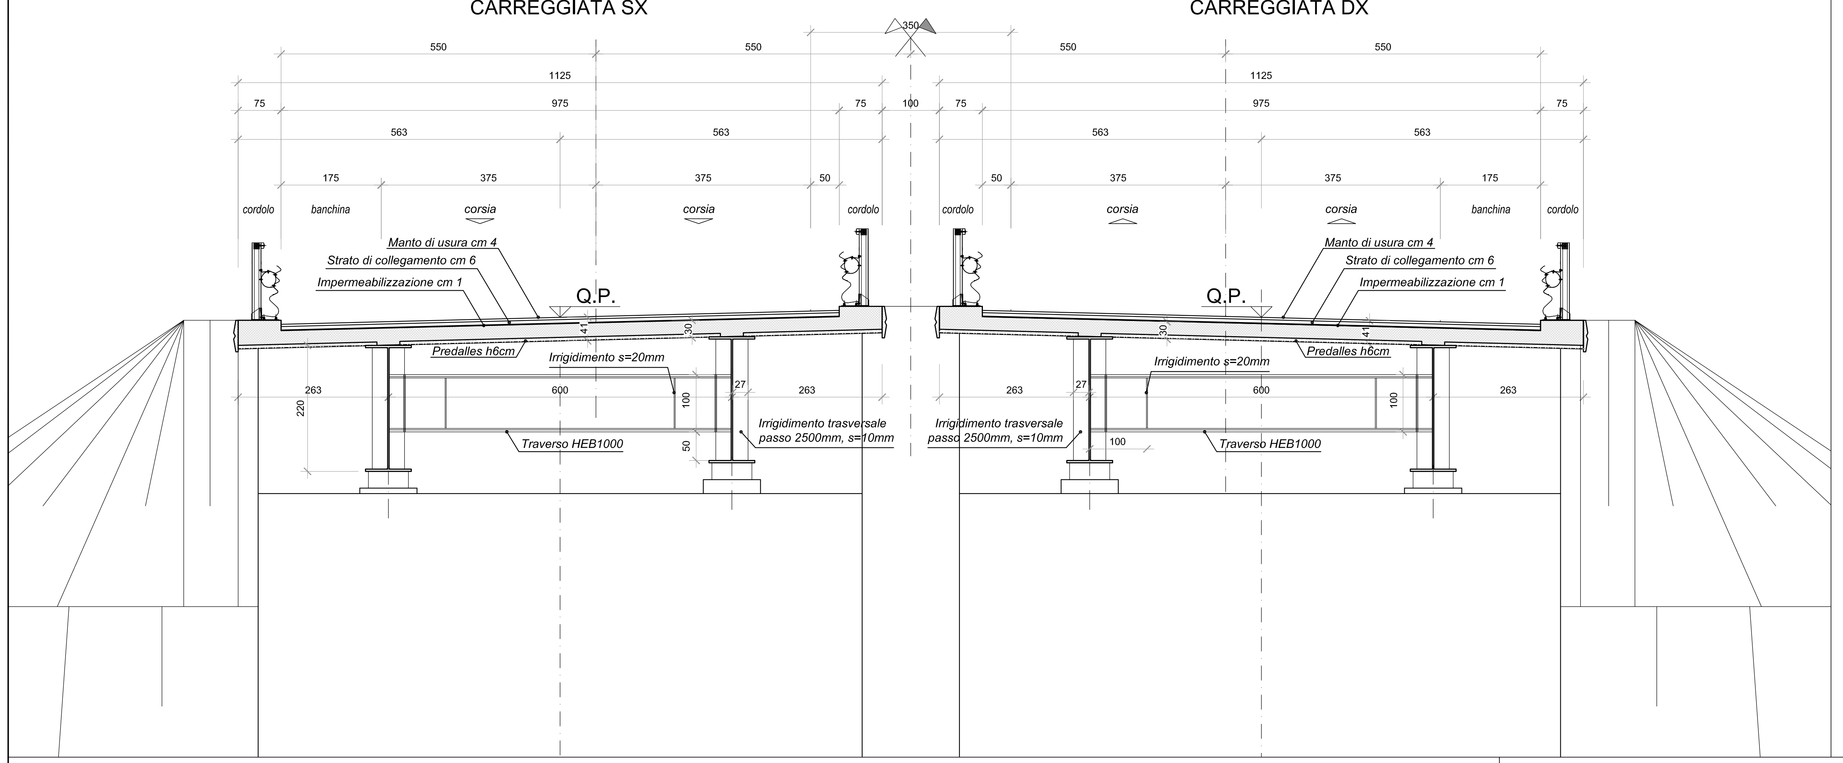

SEZIONE TRASVERSALE SU PILA "1" 1:50

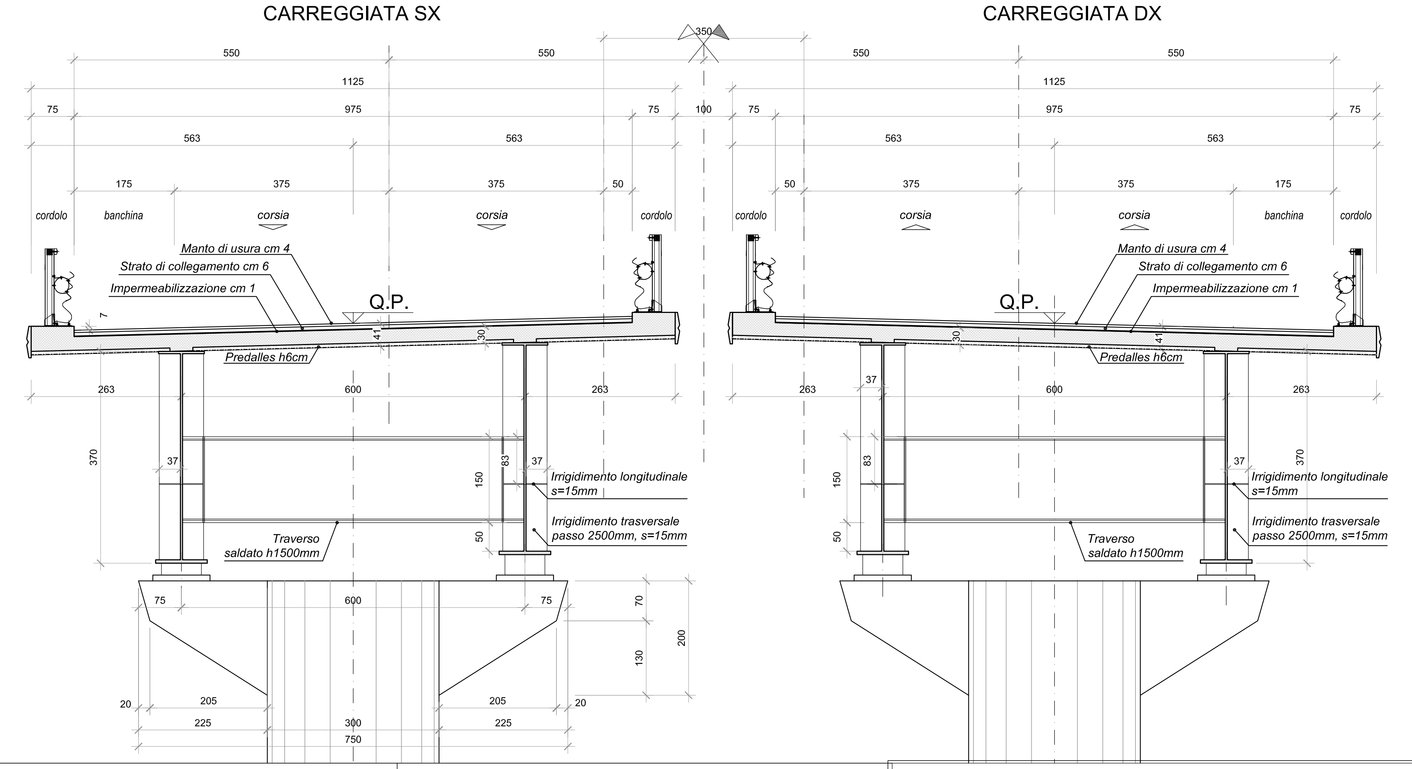

SEZIONE TRASVERSALE SU CAMPATA 1:50

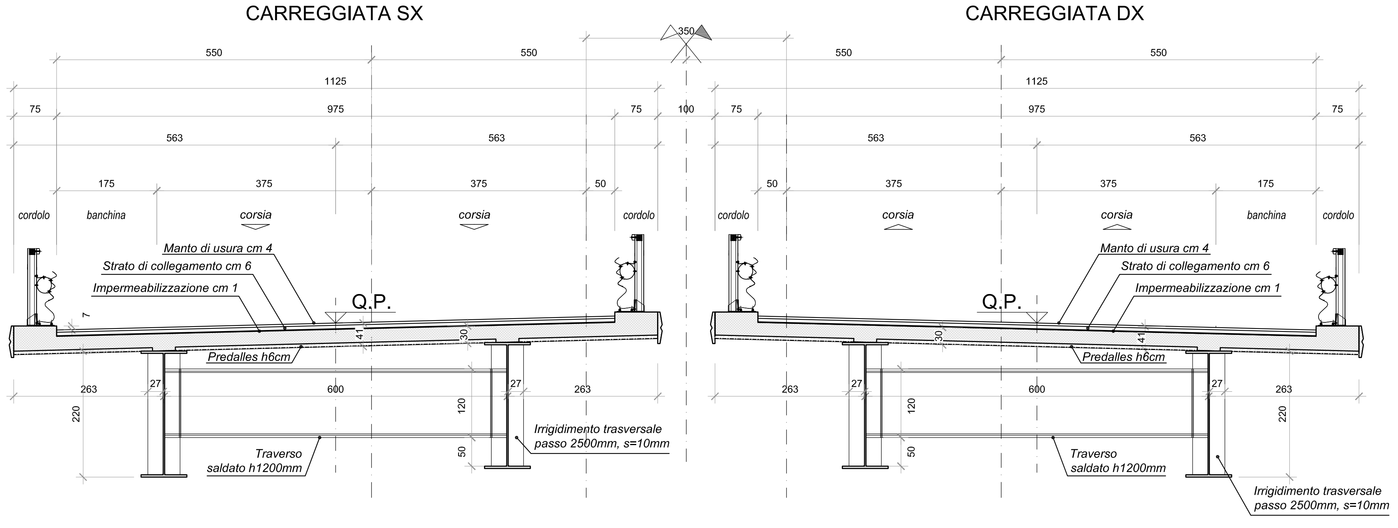

SEZIONI TRAVERSI

Traverso di campata
SALDATO h1200

SCALA 1:25
Quote in mm

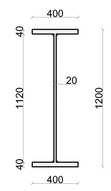

Traverso su PILA
SALDATO h1500

SCALA 1:25
Quote in mm

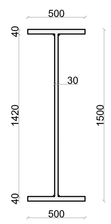

Traverso su SPALLA
HEB1000

SCALA 1:25
Quote in mm

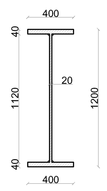

PARTICOLARE CHIODI NELSON

SCALA 1:10
Quote in mm

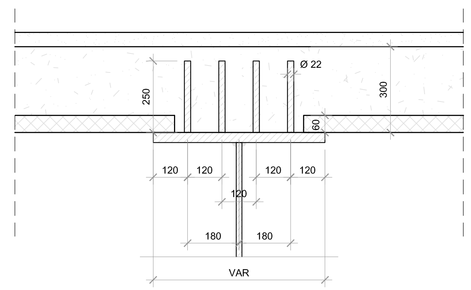

PARTICOLARE SOLETTA - PREDALLE

SCALA 1:10
Quote in mm

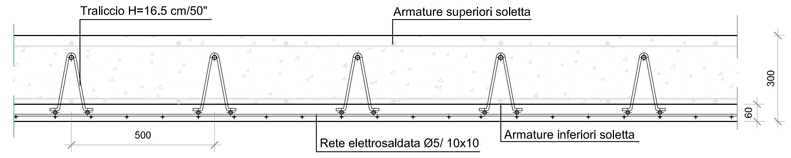

Anas SpA

Direzione Progettazione Realizzazione Lavori

ITINERARIO INTERNAZIONALE E78
S.G.C. GROSSETO - FANO

ADEGUAMENTO A 4 CORSIE
NEL TRATTO GROSSETO - SIENA (S.S. 223 "DI PAGANICO")
DAL KM 41+600 AL KM 53+400 - LOTTO 9

PROGETTO DEFINITIVO

PROGETTISTA:
Ing. ALESSANDRO MICHELI
Ordine Ing. di Roma n. 19654
Ing. ACHILLE DEVITOFRANCESCHI
Ordine Ing. di Roma n. 19716

IL GEOLOGO:
Geol. SERENA MAJETTA
Ordine Geol. del Lazio n. 928

IL COORDINATORE PER LA SICUREZZA IN FASE DI PROGETTAZIONE:
Geom. FABIO GUIDNUM

VISTO: IL RESPONSABILE DEL PROCEDIMENTO:
Ing. CARLO DIEMOZ

COD. PROG.
PROGETTO: LQ702D | LIV. PROG.: D | N. PROG.: 0301

OPERE D'ARTE – VIADOTTI
VIADOTTO SUL FOSSO ORNATE
CARPENTERIA IMPALCATO TAV. 2 DI 2

NOME FILE	REVISIONE	SCALA:
NOME FILE: T0VI01STRCP02	B	VARIE

		DATA	REDATTO	VERIFICATO	APPROVATO
B	Aggiornamento e integrazioni (richiesta MIT n° 4655 del 27/04/2016)	LUG. 2016			
A	Emissione	SET. 2005			