


QUADRO D'UNIONE

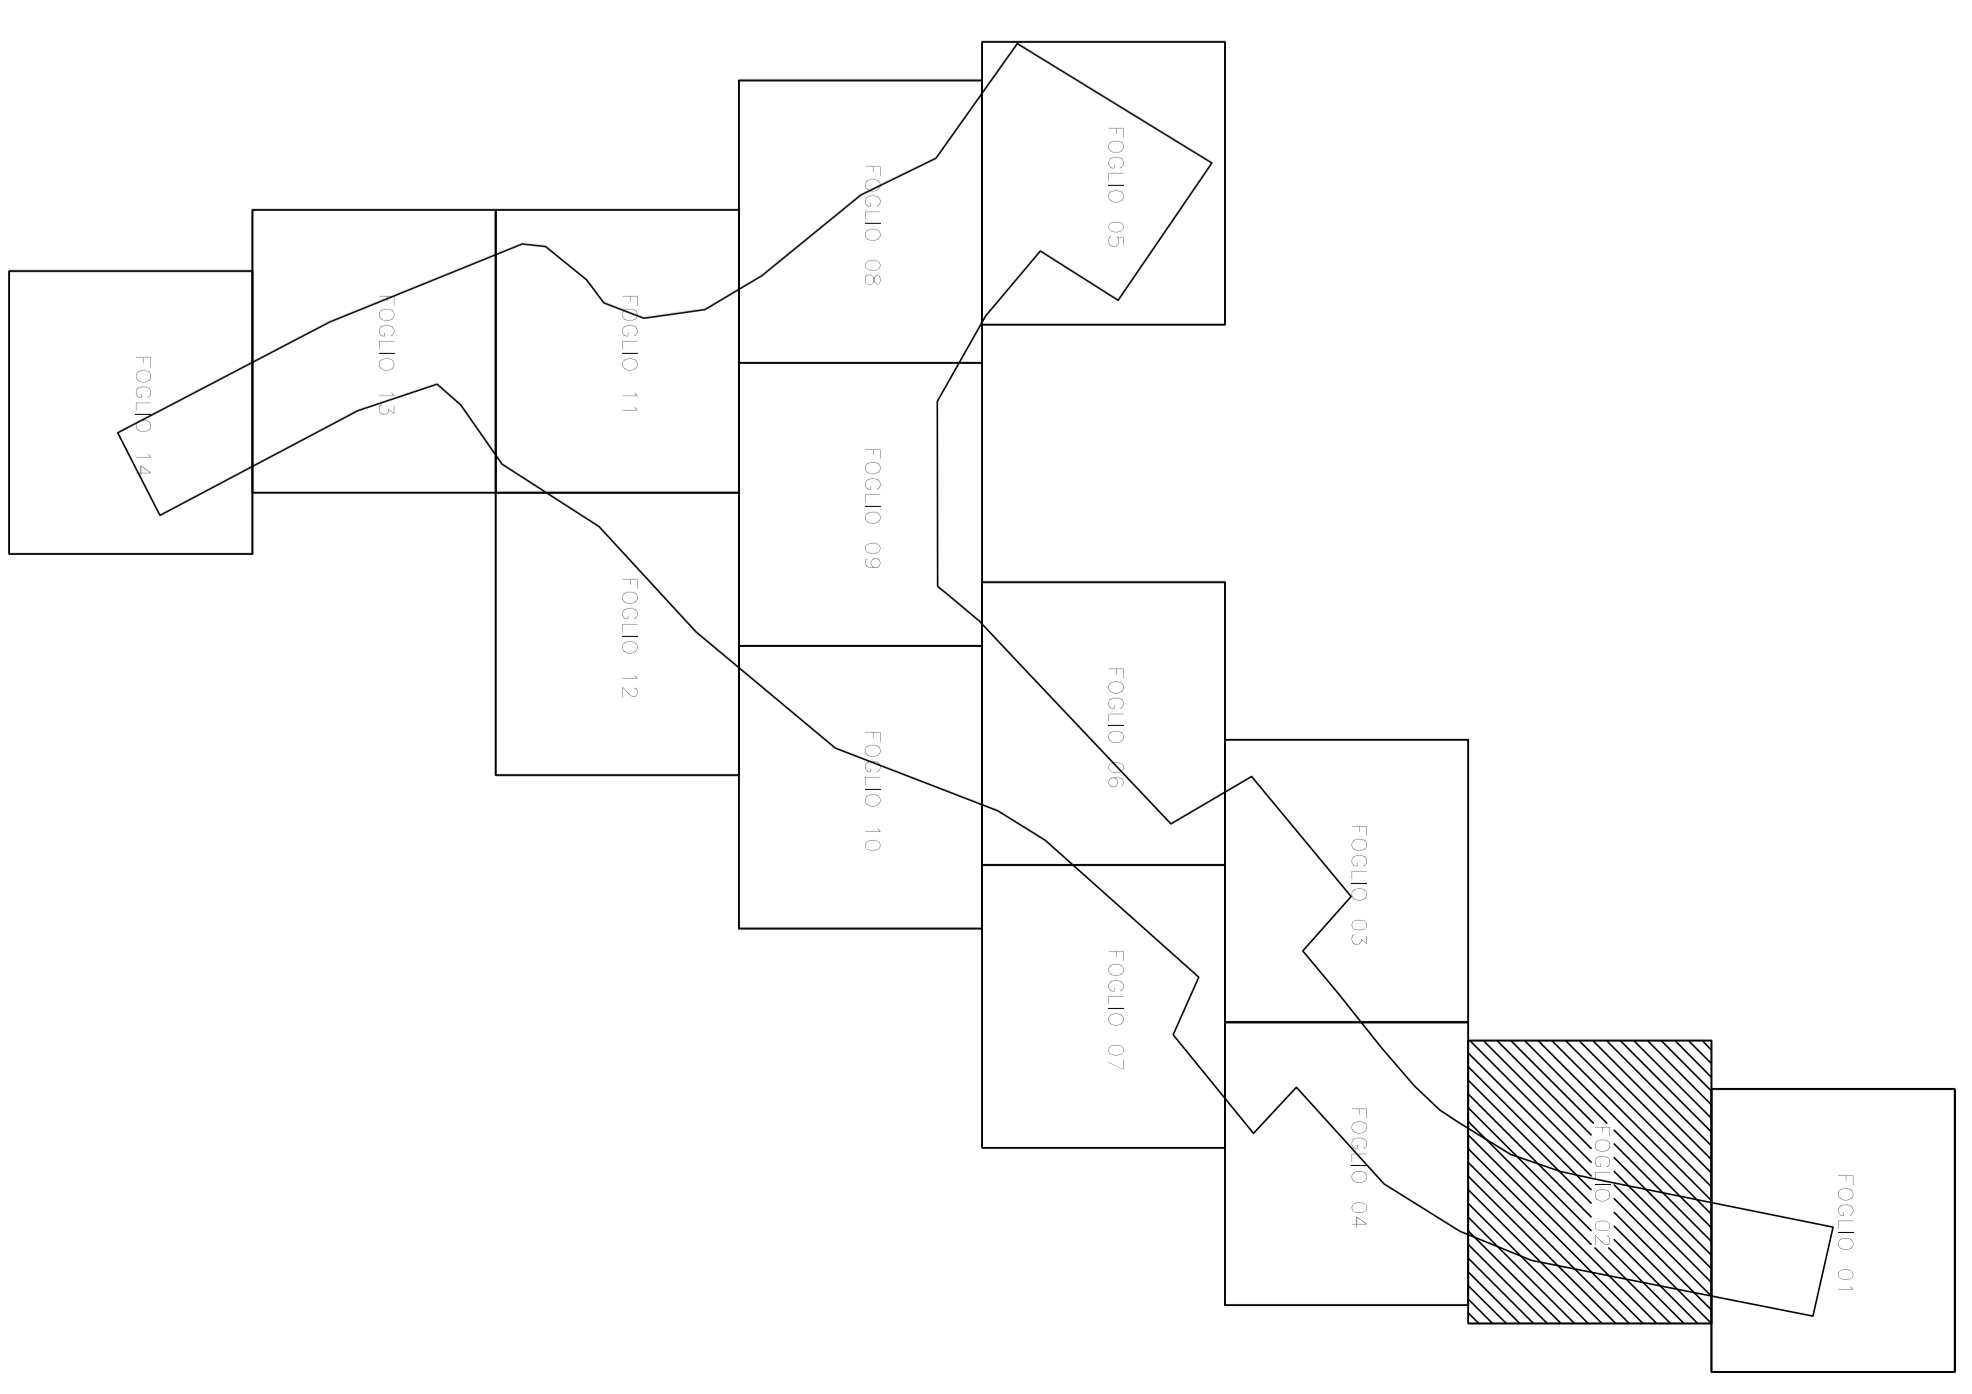

<p><i>Direzione Progettazione e Realizzazione Lavori</i></p>		
<p>NUOVA S.S. 291 COLLEGAMENTO SASSARI - ALGHERO - AEROPORTO Lavori di costruzione del 1° lotto Mamuntanas - Alghero e del 4° lotto di collegamento con l'aeroporto di Fertilia</p>		
<p>PROGETTO DEFINITIVO</p>		
<p>PROGETTAZIONE: ANAS - DIREZIONE PROGETTAZIONE E REALIZZAZIONE LAVORI</p>		
<p>PROGETTISTI:</p>		
<p>IL GEOMETRA</p>		
<p>IL RESPONSABILE DEL S.I.A.</p>		
<p>COMUNICAZIONE PER LA SICUREZZA IN FASE DI PROGETTAZIONE</p>		
<p>VOTO IL RUP DEL PROGETTO</p>		
<p>PROTOCOLLO</p>		
<p>DATA</p>		
<p>PLANIMETRIA STATO DI FATTO - LOTTO 1</p> <p>TAV. 2/01/14</p>		
<p>CODICE PROGETTO</p> <p>PROGETTO</p> <p>D</p>	<p>NUM. REC. TOLESONE/SINVOZA/DIRG</p> <p>ELAB. TOI EGG GEN P V O 2</p>	<p>REGIONE</p> <p>SCALA</p> <p>A 1:1000</p>
<p>C</p>		
<p>B</p>		
<p>A</p>	<p>Nuova emissione a seguito modifica MPT del 11.05.2016</p>	<p>Fig. 6.1/turni</p> <p>VERIFICATO</p> <p>APPROVATO</p>
<p>REV.</p>	<p>DESCRIZIONE</p>	<p>DATA</p> <p>REDAZIONE</p>