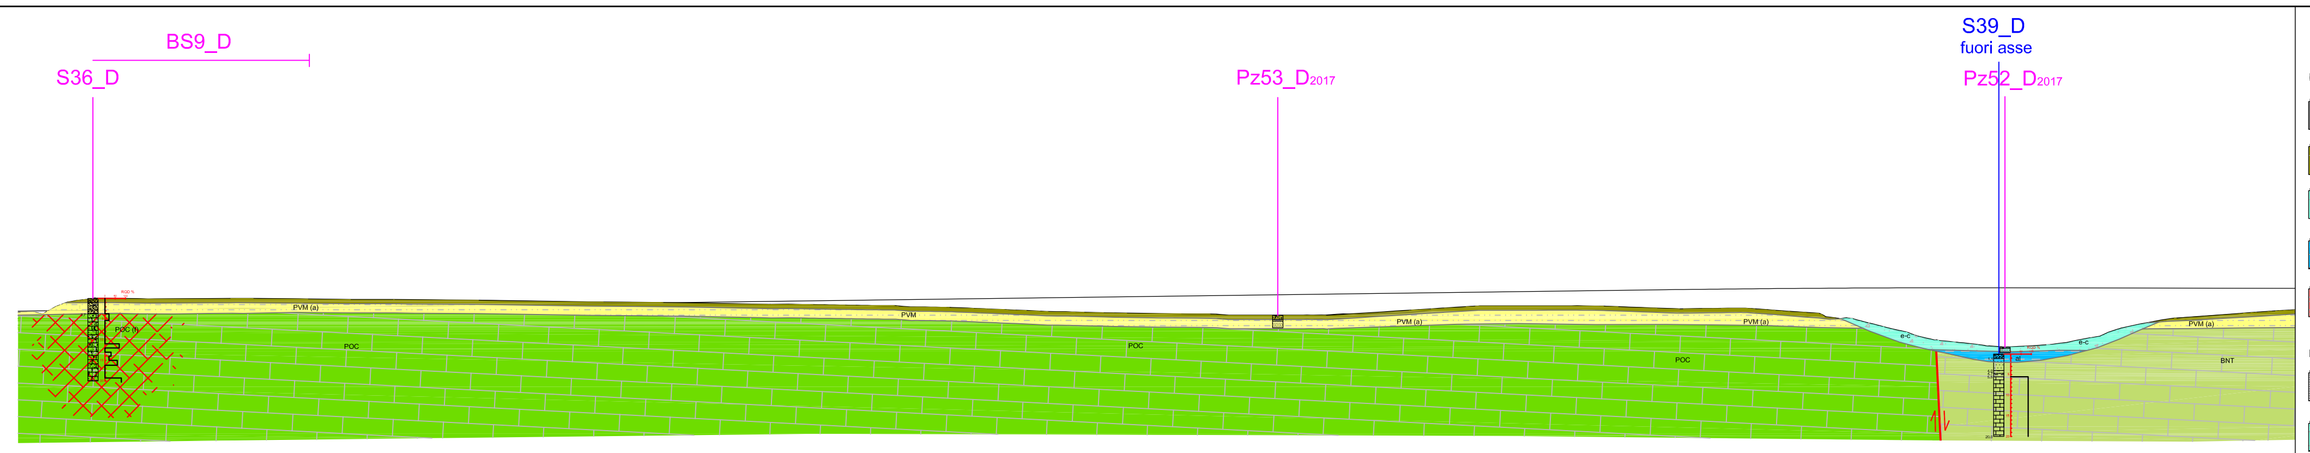

SCALA 1:1000

QT.RIF. -50,00

NUMERO SEZIONI	188	186	185	184	183	181	180	179	177	176	175	174	173	172	171	170	169	168	166	165	164	163	162	161	160	159	158	156	155	154	153
QUOTE TERRENO	14,85	17,58	18,22	18,10	18,15	18,21	18,10	17,83	17,76	17,61	17,54	17,29	16,94	16,74	16,19	15,55	15,26	15,06	14,62	14,13	14,13	14,14	14,63	16,30	16,39	16,02	15,76	14,85	11,22	7,28	6,50	6,60	7,01	11,59	14,12
QUOTE PROGETTO	15,14	15,31	15,38	15,57	15,70	15,83	16,03	16,35	16,61	16,74	16,81	17,07	17,40	17,62	17,92	18,18	18,30	18,38	18,66	18,96	19,03	19,22	19,48	19,74	20,00	20,27	20,49	20,69	20,79	20,83	20,82	20,81	20,80	20,76	20,73
DISTANZE PARZIALI		13,16	5,00	15,00	10,00	10,00	15,00	5,00	20,00	20,00	10,00	5,00	20,00	25,00	17,18	22,82	20,00	8,92	6,27	21,37	23,44	5,00	15,00	20,00	20,00	20,00	17,91	22,09	20,00	20,00	7,50	6,22	6,28	20,00	20,00	20,00
DISTANZE PROGRESSIVE	3193,16	3180,00	3175,00	3160,00	3150,00	3140,00	3125,00	3120,00	3100,00	3080,00	3070,00	3065,00	3045,00	3020,00	3002,82	2980,00	2960,00	2951,08	2944,81	2923,44	2900,00	2895,00	2880,00	2860,00	2840,00	2820,00	2800,00	2782,09	2760,00	2740,00	2720,00	2712,50	2706,28	2700,00	2680,00	2660,00
ETTOMETRICHE									31						30												29									28											